


RAMPA PRO2

Stile

Scala X 1:500,000

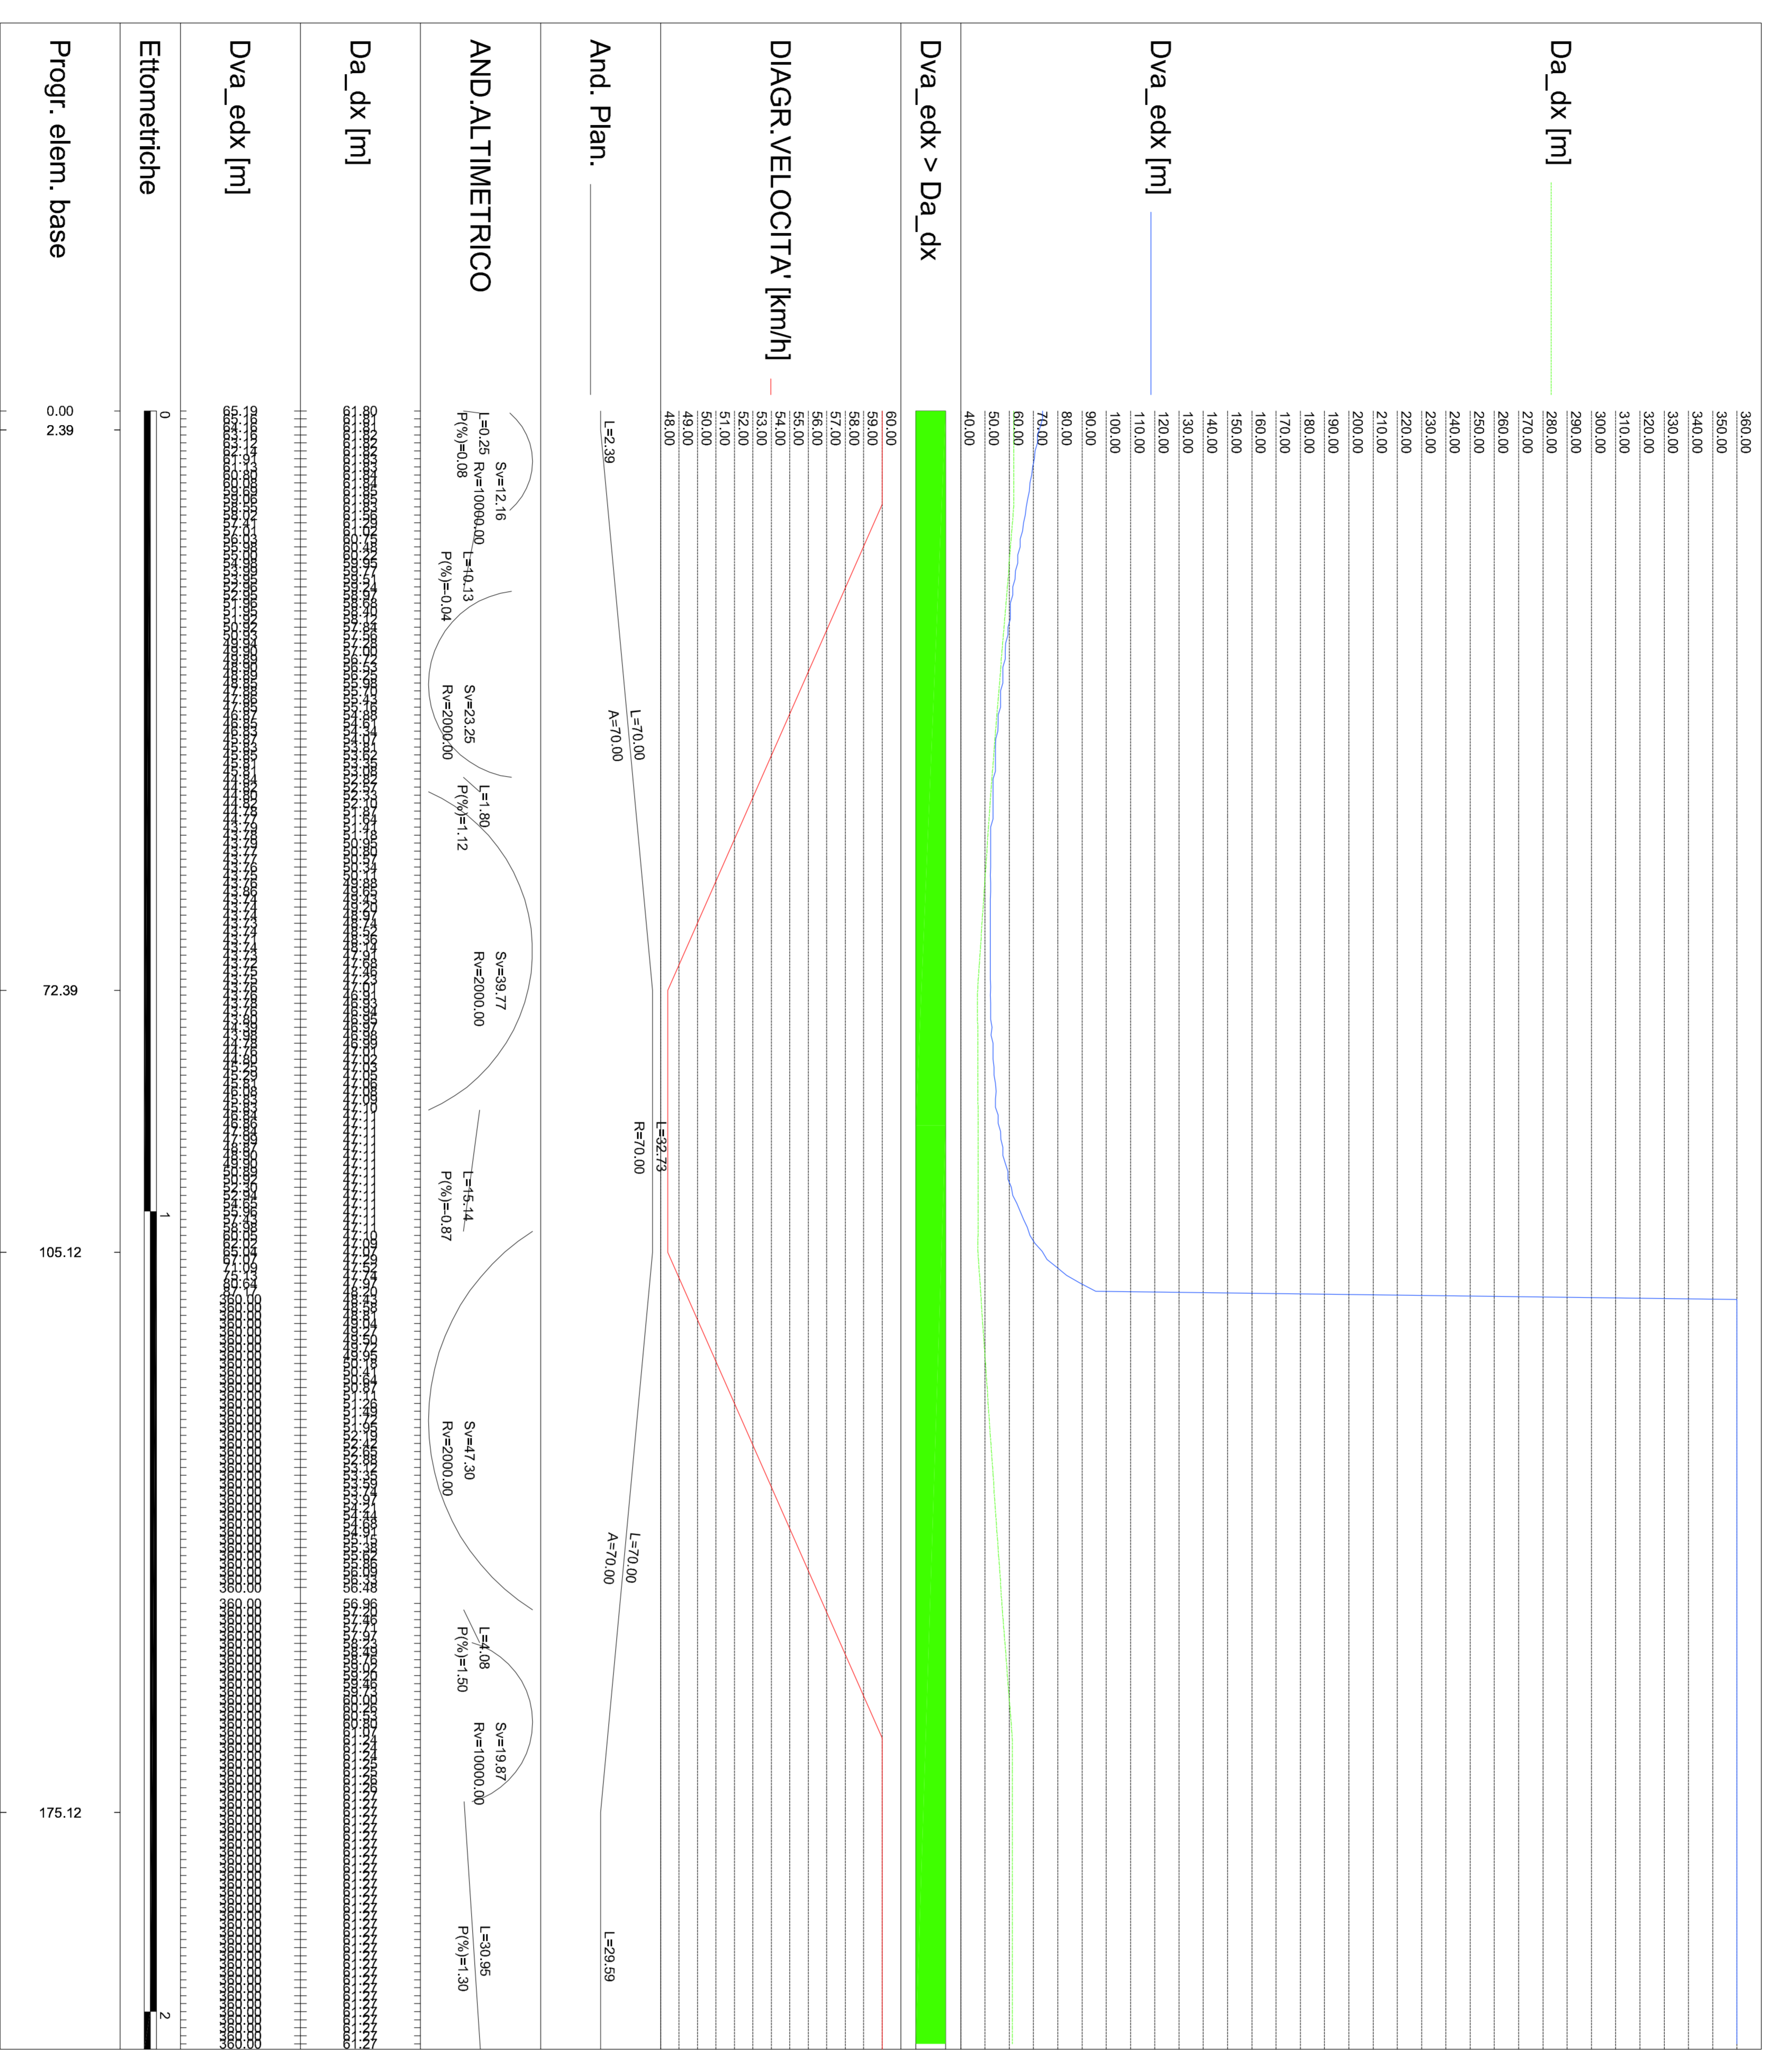

autostrade // per l'Italia

AUTOSTRADA (A14) : BOLOGNA-BARI-TARANTO
 TRATTO: BOLOGNA-SLAZZARO - NUOVO SINCOLO DI PONTE RIZZOLI

NUOVA STAZIONE DI PONTE RIZZOLI
 REALIZZAZIONE DELLA COMPILAMARE NORD
PROGETTO DEFINITIVO

SINCOLO E STAZIONE DI PONTE RIZZOLI

PARTE STRADALE

DIAGRAMMA DELLE VELOCITA' E DELLE VISUALI LIBERE
 RAMPE DI SINCOLO - Tav. 3 di 7

4. PROGETTAZIONE STRADALE Ing. Guido Mottola N. 27798 STUDIO S.P.A.		5. GEOMETRIA STRADALE Ing. Guido Mottola N. 27798 STUDIO S.P.A.		6. VERIFICA STRADALE Ing. Guido Mottola N. 27798 STUDIO S.P.A.	



