


RAMPA PRO3

SHA

Scala X 1:1000.000

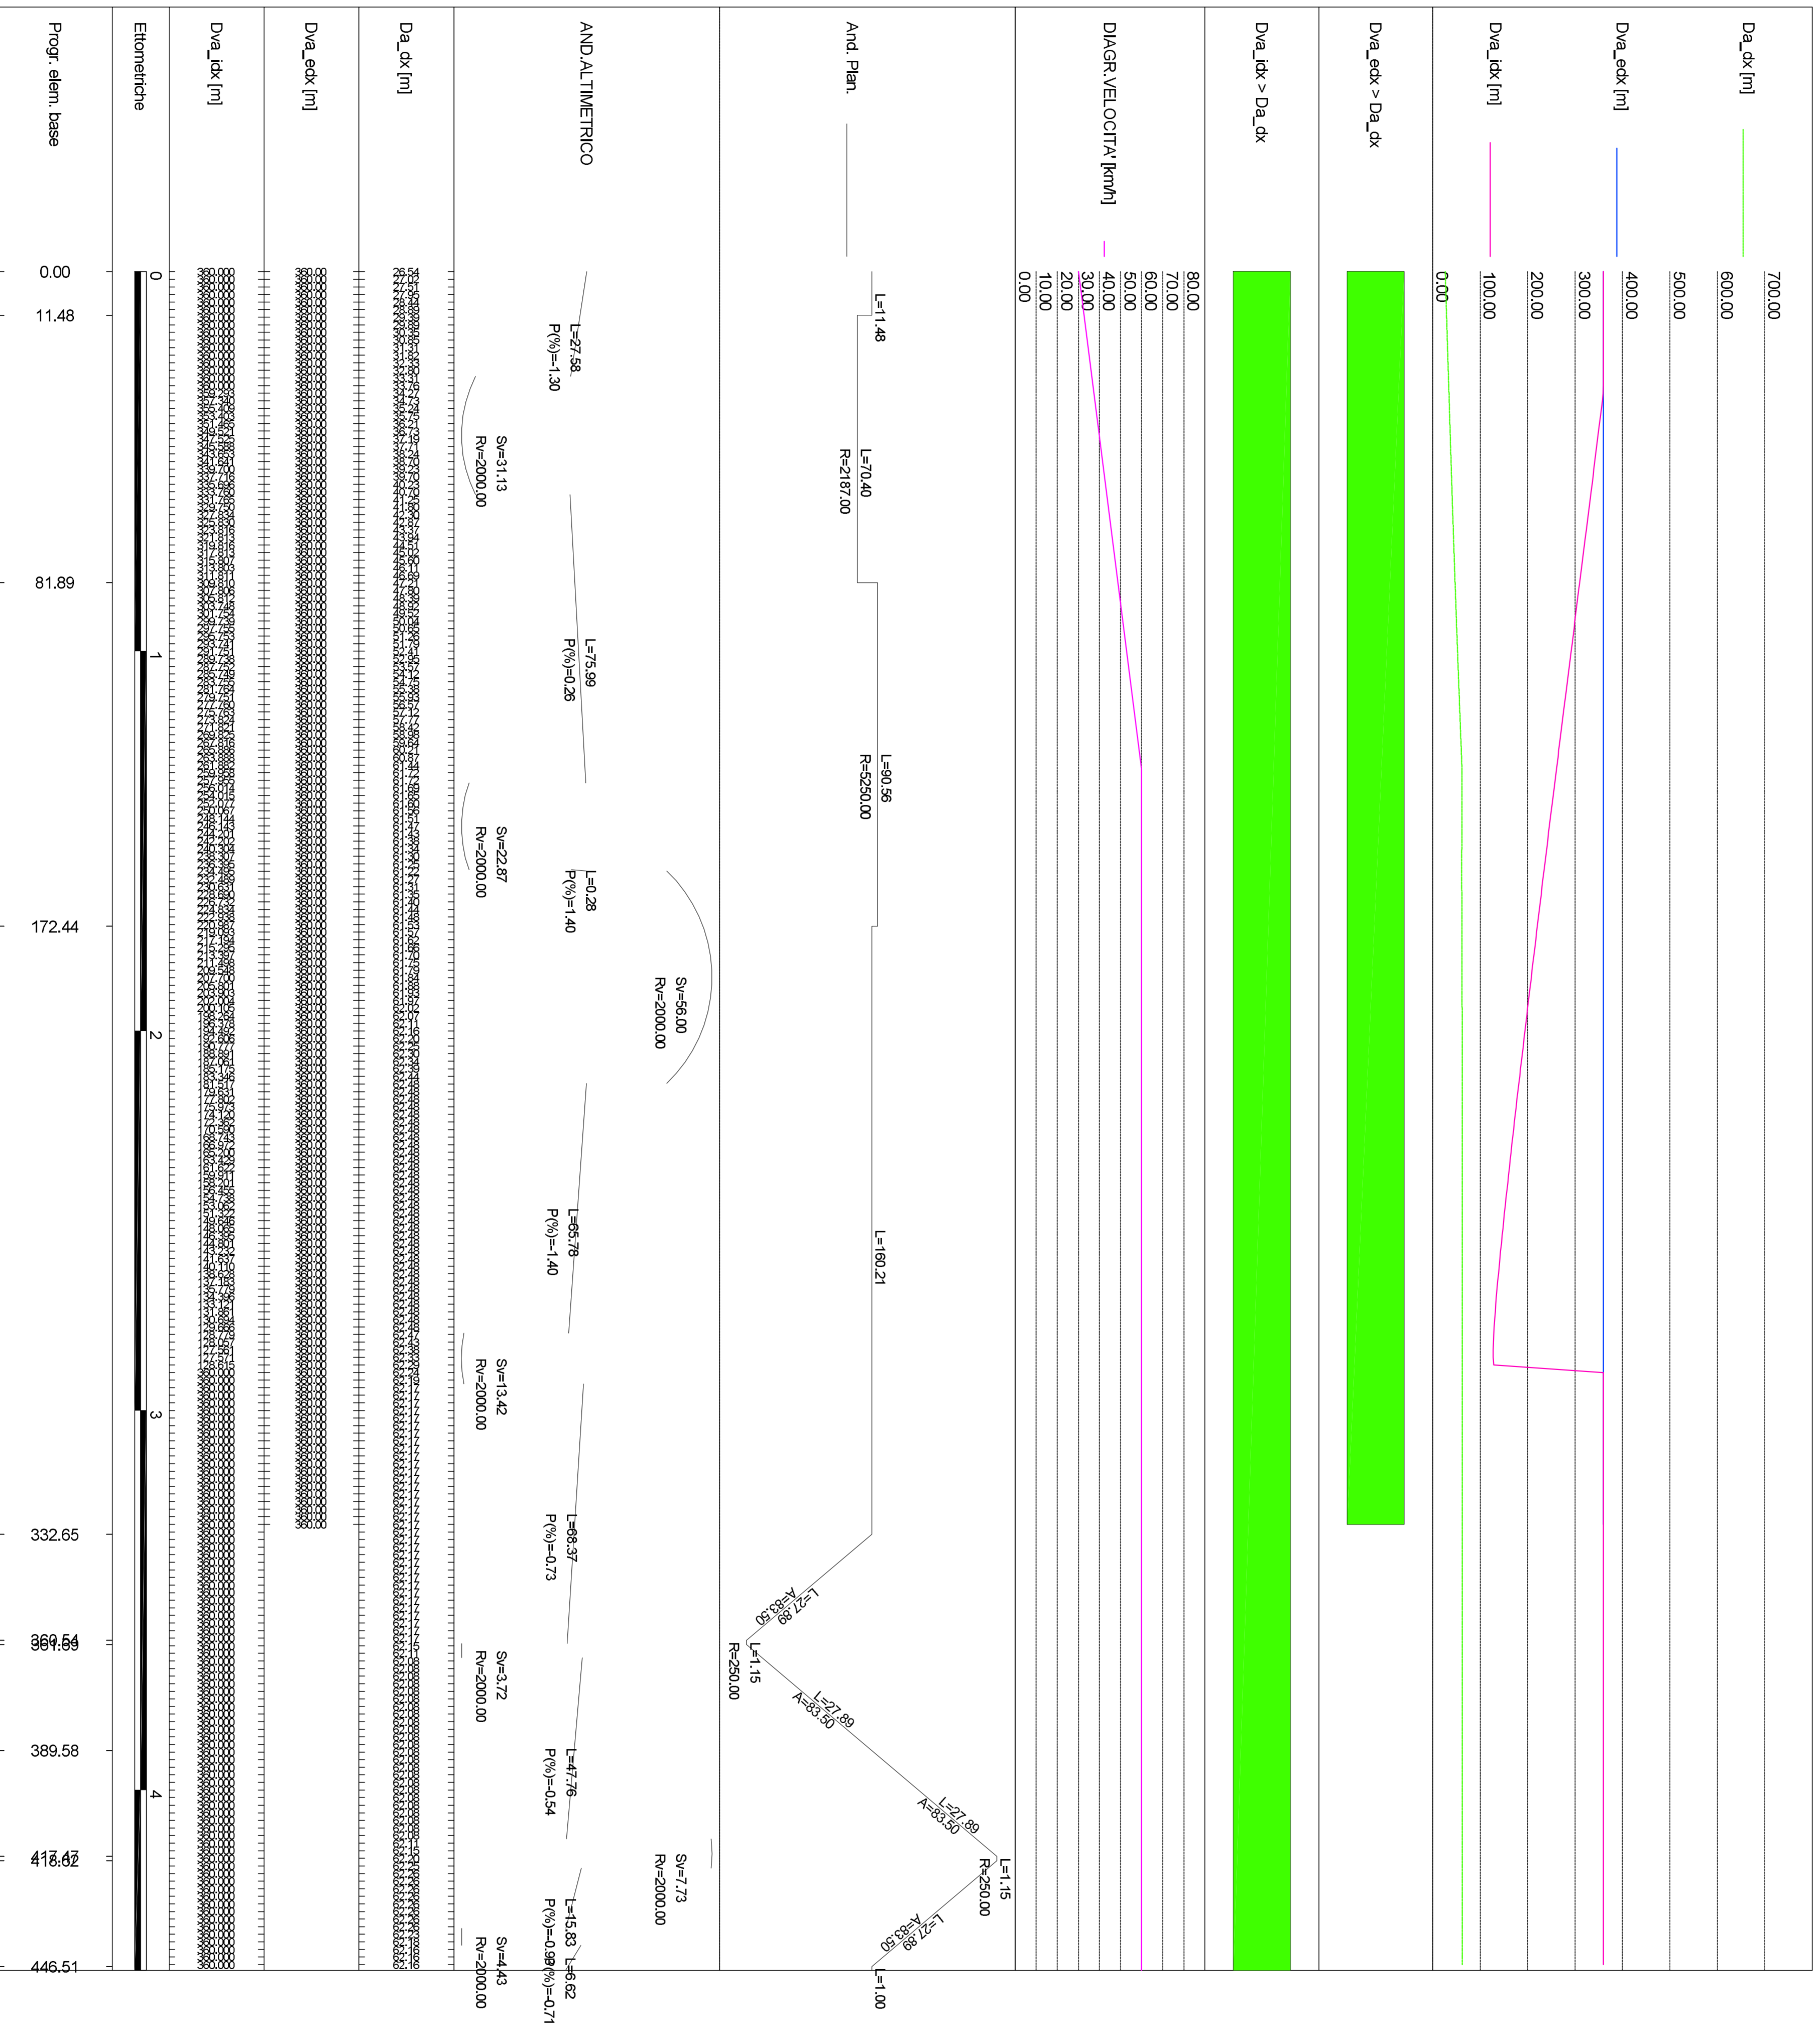

autostrade // per l'Italia

AUTOSTRADA (A14) : BOLOGNA-BARI-TARANTO
 TRATTO: BOLOGNA SLAZZARO - NUOVO SINCOLO DI PONTE RIZZOLI

NUOVA STAZIONE DI PONTE RIZZOLI
 REALIZZAZIONE DELLA COMPILAMARE NORD
 PROGETTO DEFINITIVO

SINCOLO E STAZIONE DI PONTE RIZZOLI

PARTE STRADALE
 DIAGRAMMA DELLE VELOCITA' E DELLE VISUALI LIBERE
 RAMPE DI SINCOLO - Tav. 4 di 7

PROGETTAZIONE		PROGETTO DEFINITIVO	

