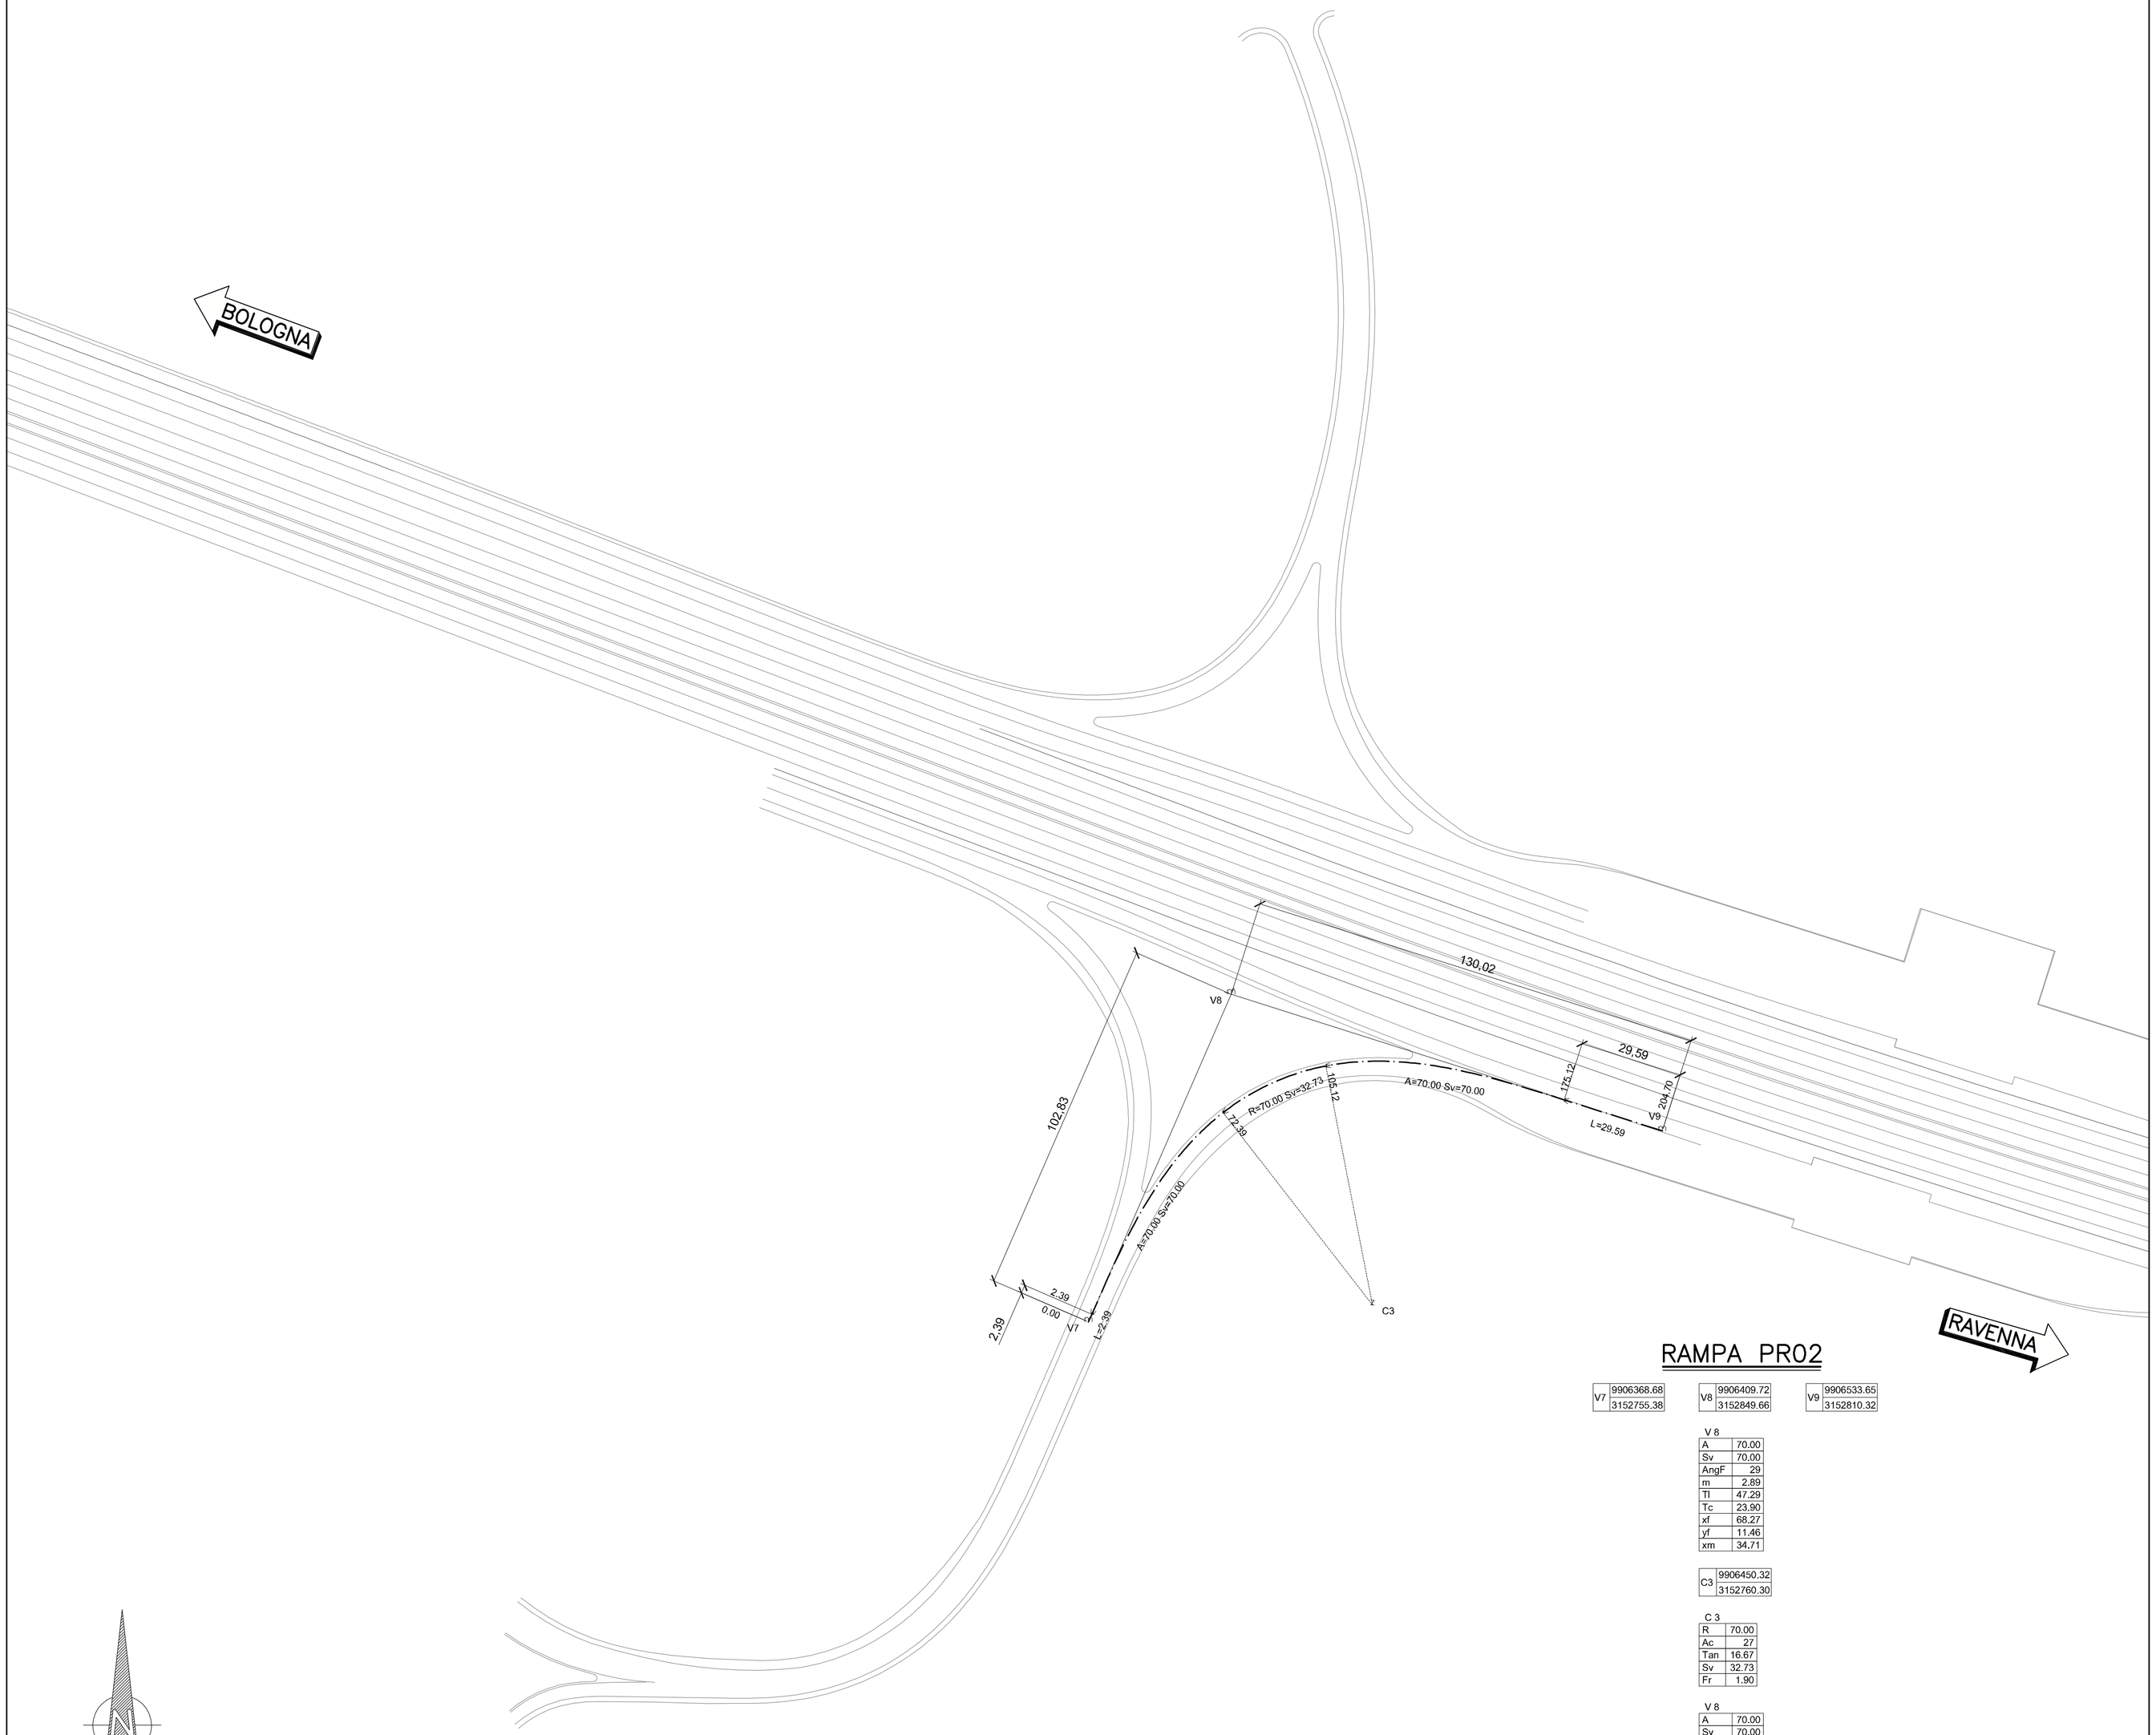


## RAMPA PR02

| | | | | | |
|---|---|---|---|---|---|
| V7 | 9906368.68 | V8 | 9906409.72 | V9 | 9906533.65 |
| | 3152755.38 | | 3152849.66 | | 3152810.32 |

V 8

| | |
|---|---|
| A | 70.00 |
| Sv | 70.00 |
| AngF | 29 |
| m | 2.89 |
| Tl | 47.29 |
| Tc | 23.90 |
| xf | 68.27 |
| yf | 11.46 |
| xm | 34.71 |

| | |
|---|---|
| C3 | 9906450.32 |
| | 3152760.30 |

C 3

| | |
|---|---|
| R | 70.00 |
| Ac | 27 |
| Tan | 16.67 |
| Sv | 32.73 |
| Fr | 1.90 |

V 8

| | |
|---|---|
| A | 70.00 |
| Sv | 70.00 |
| AngF | 29 |
| m | 2.89 |
| Tl | 47.29 |
| Tc | 23.90 |
| xf | 68.27 |
| yf | 11.46 |
| xm | 34.71 |

PIANTA CHIAVE RAMPE




**autostrade per l'italia**

AUTOSTRADA (A14) : BOLOGNA–BARI–TARANTO

TRATTO: BOLOGNA S.LAZZARO – NUOVO SVINCOLO DI PONTE RIZZOLI

**NUOVA STAZIONE DI PONTE RIZZOLI**
**E**
**REALIZZAZIONE DELLA COMPLANARE NORD**

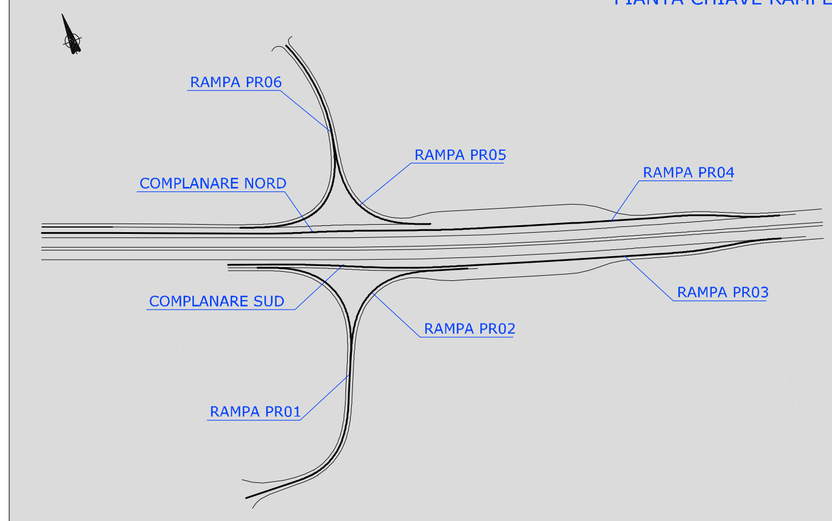**PROGETTO DEFINITIVO**

# SVINCOLO E STAZIONE DI PONTE RIZZOLI

PARTE STRADALE

PLANIMETRIA DI TRACCIAMENTO

Tav. 3 di 5

| IL PROGETTISTA SPECIALISTICO | IL RESPONSABILE INTEGRAZIONE PRESTAZIONI SPECIALISTICHE | IL DIRETTORE TECNICO |
|---|---|---|
| Ing. Gianluca Salvatore Spinazzola<br>Ord. Ingg. Milano N. 26796<br>RESPONSABILE STRADE E ARREDI STRADALI | Ing. Federica Ferrari<br>Ord. Ingg. Milano N. 21082 | Ing. Orlando Mazza<br>Ord. Ingg. Pavia N. 1496<br>PROGETTAZIONE NUOVE OPERE AUTOSTRADALI |

CODICE IDENTIFICATIVO

| RIFERIMENTO PROGETTO | | | | RIFERIMENTO DIRETTORIO | | | | | RIFERIMENTO ELABORATO | | | | Ordinatore: |
|---|---|---|---|---|---|---|---|---|---|---|---|---|---|
| Codice Commesso | Lotto, Sub-Prog. Cod. Appalto | Fase | Capitolo | Paragrafo | WBS Tipologia | WBS progressivo | PARTE D'OPERA | | Tip. | Disciplina | Progressivo | Rev. | 00 |
| 1 1 1 4 3 9 | 0 0 0 1 | P D | 0 0 | 0 0 0 | 0 0 | 0 0 0 0 | 0 0 0 0 0 0 | | 0 | S T | D 0 1 5 0 | – 1 | SCALA: 1:1000 |

| | | | |
|---|---|---|---|
| spea ENGINEERING<br>gruppo Atlantia | PROJECT MANAGER:<br>Ing. Federica Ferrari<br>Ord. Ingg. Milano N. 21082 | SUPPORTO SPECIALISTICO: | |
| | REDATTO: – | VERIFICATO: – | |

| REVISIONE | |
|---|---|
| n. | data |
| 0 | NOVEMBRE 2016 |
| 1 | GENNAIO 2017 |
| 2 | – |
| 3 | – |
| 4 | – |

| | VISTO DEL COMMITTENTE | VISTO DEL CONCEDENTE |
|---|---|---|
| | autostrade per l'italia<br>IL RESPONSABILE UNICO DEL PROCEDIMENTO<br>Ing. Antonio Procopio | Ministero delle Infrastrutture e dei Trasporti<br>DIPARTIMENTO PER LE INFRASTRUTTURE, GLI AFFARI GENERALI ED ED ED. PERSONALE<br>STRUTTURA DI VIGILANZA SULLE CONCESSIONARIE AUTOSTRADALI |

IL PRESENTE DOCUMENTO NON POTRA' ESSERE COPIATO, RIPRODOTTO O ALTRIMENTI PUBBLICATO, IN TUTTO O IN PARTE, SENZA IL CONSENSO SCRITTO DELLA SOC. AUTOSTRADE PER L'ITALIA S.P.A., OGNI UTILIZZO NON AUTORIZZATO SARA' PERSEGUITO A NORMA DI LEGGE.
THIS DOCUMENT MAY NOT BE COPIED, REPRODUCED OR PUBLISHED, EITHER IN PART OR IN ITS ENTIRETY, WITHOUT THE WRITTEN PERMISSION OF SOC. AUTOSTRADE PER L'ITALIA S.P.A. UNAUTHORIZED USE WILL BE PROSECUTED BY LAW.