



PROFLO LONGITUDINALE RAMPA PRO1

Scala: 1:1000/700

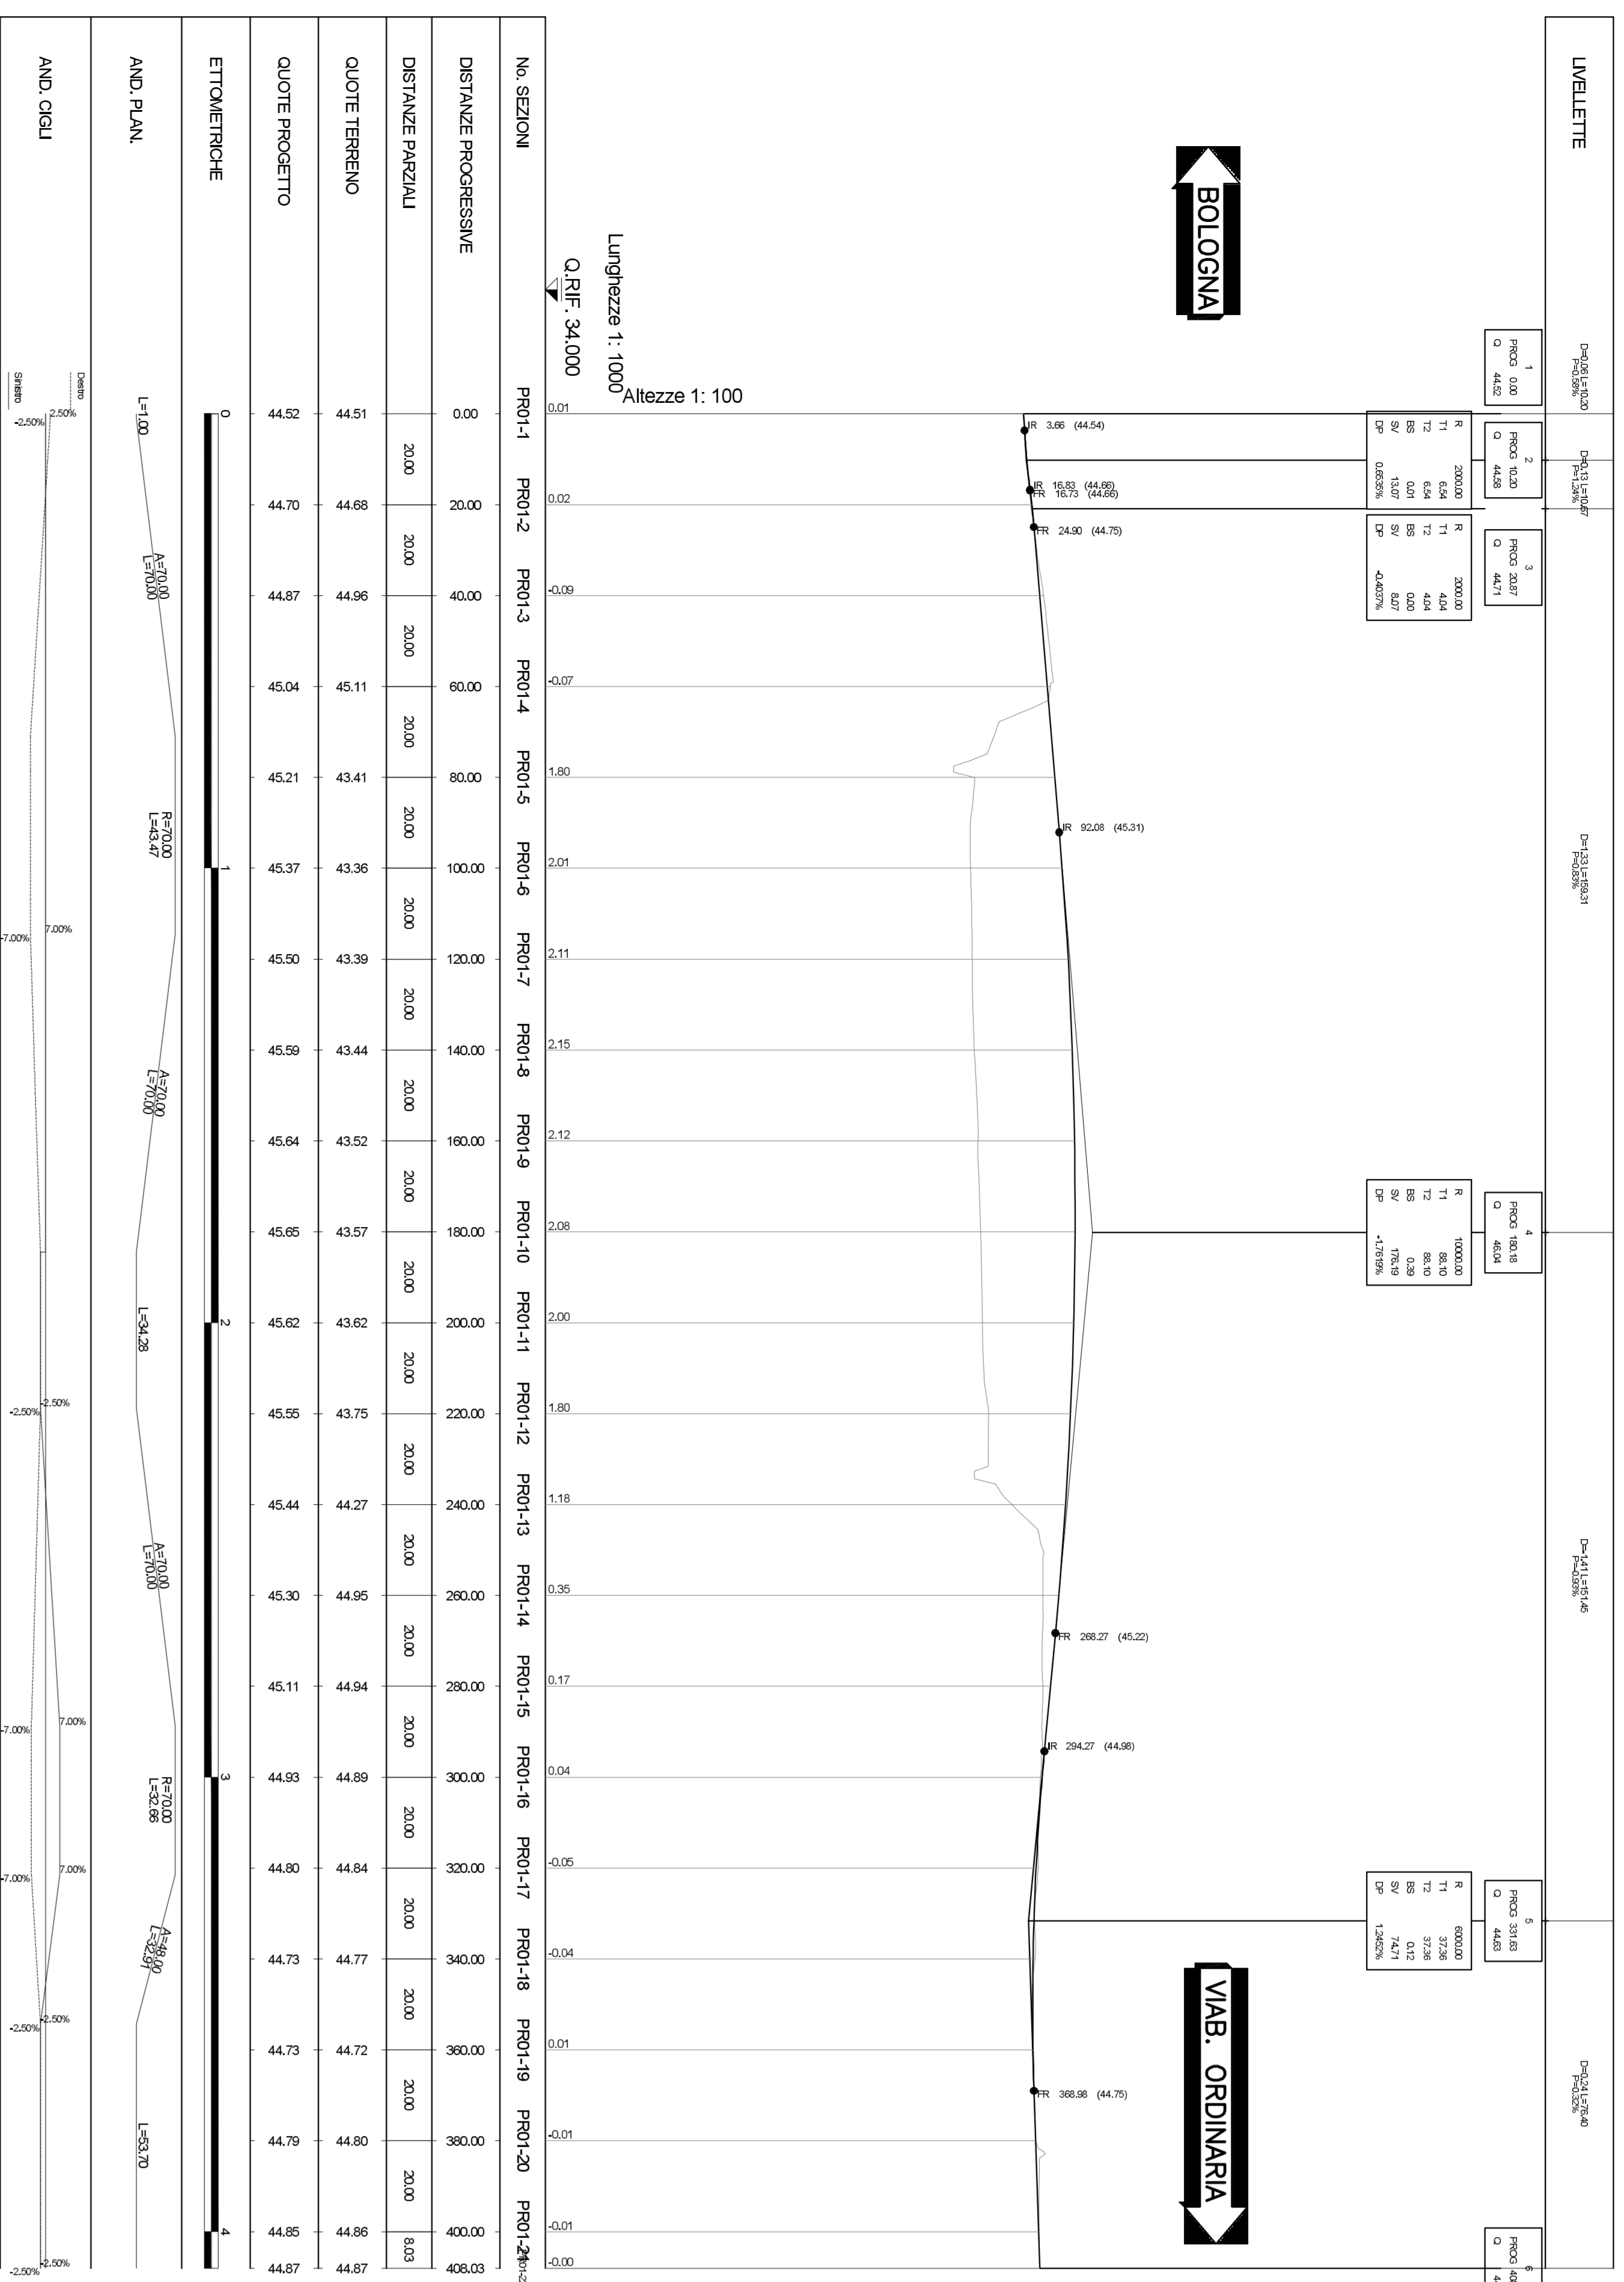



PROFLO LONGITUDINALE RAMPA PRO3

Scala: 1:1000/700

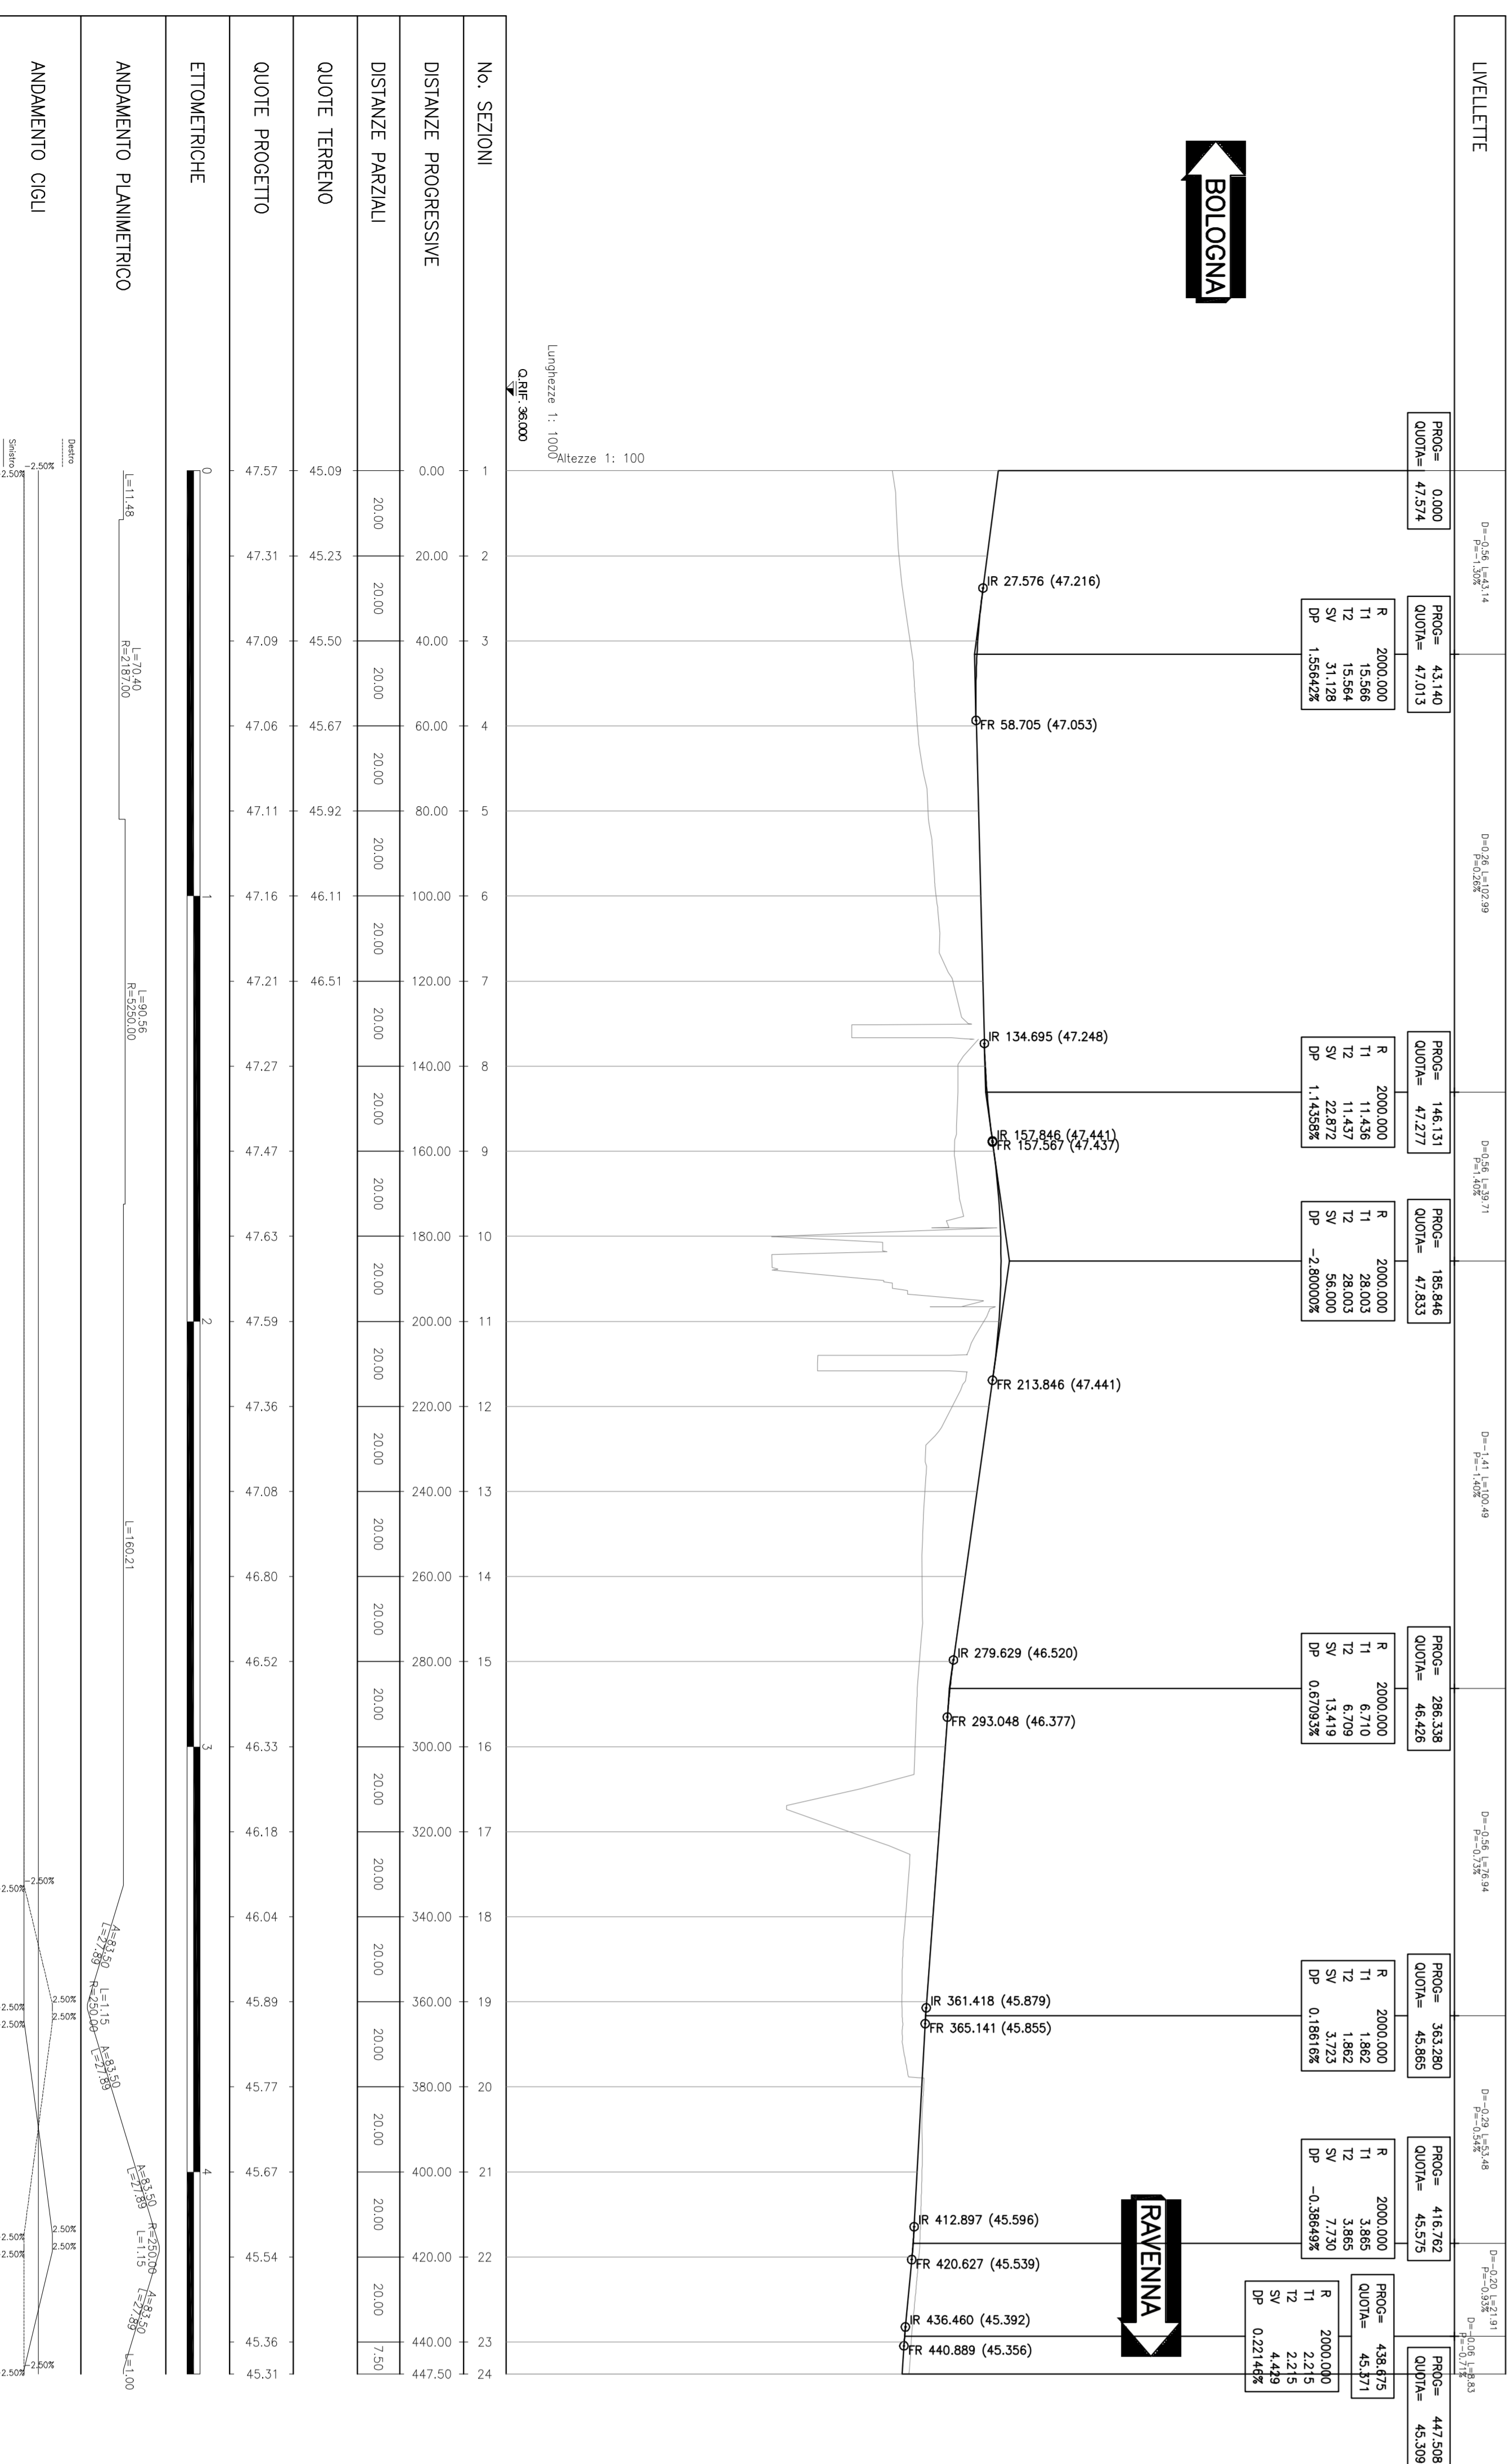

PROFLO LONGITUDINALE RAMPA PRO2

Scala: 1:1000/700

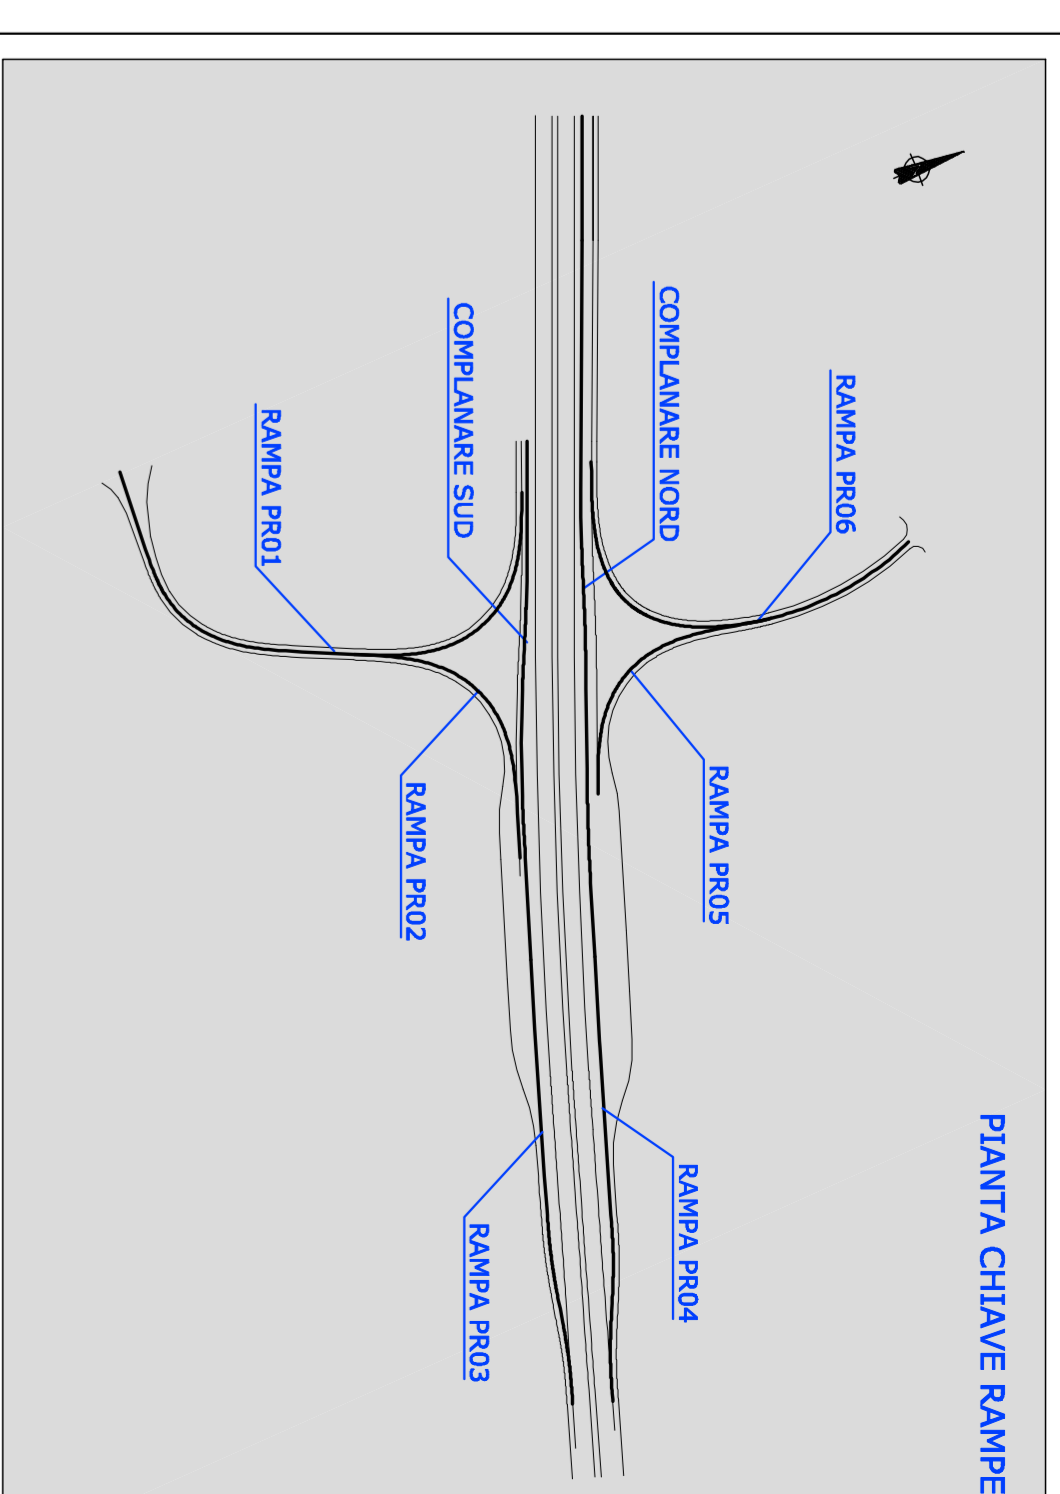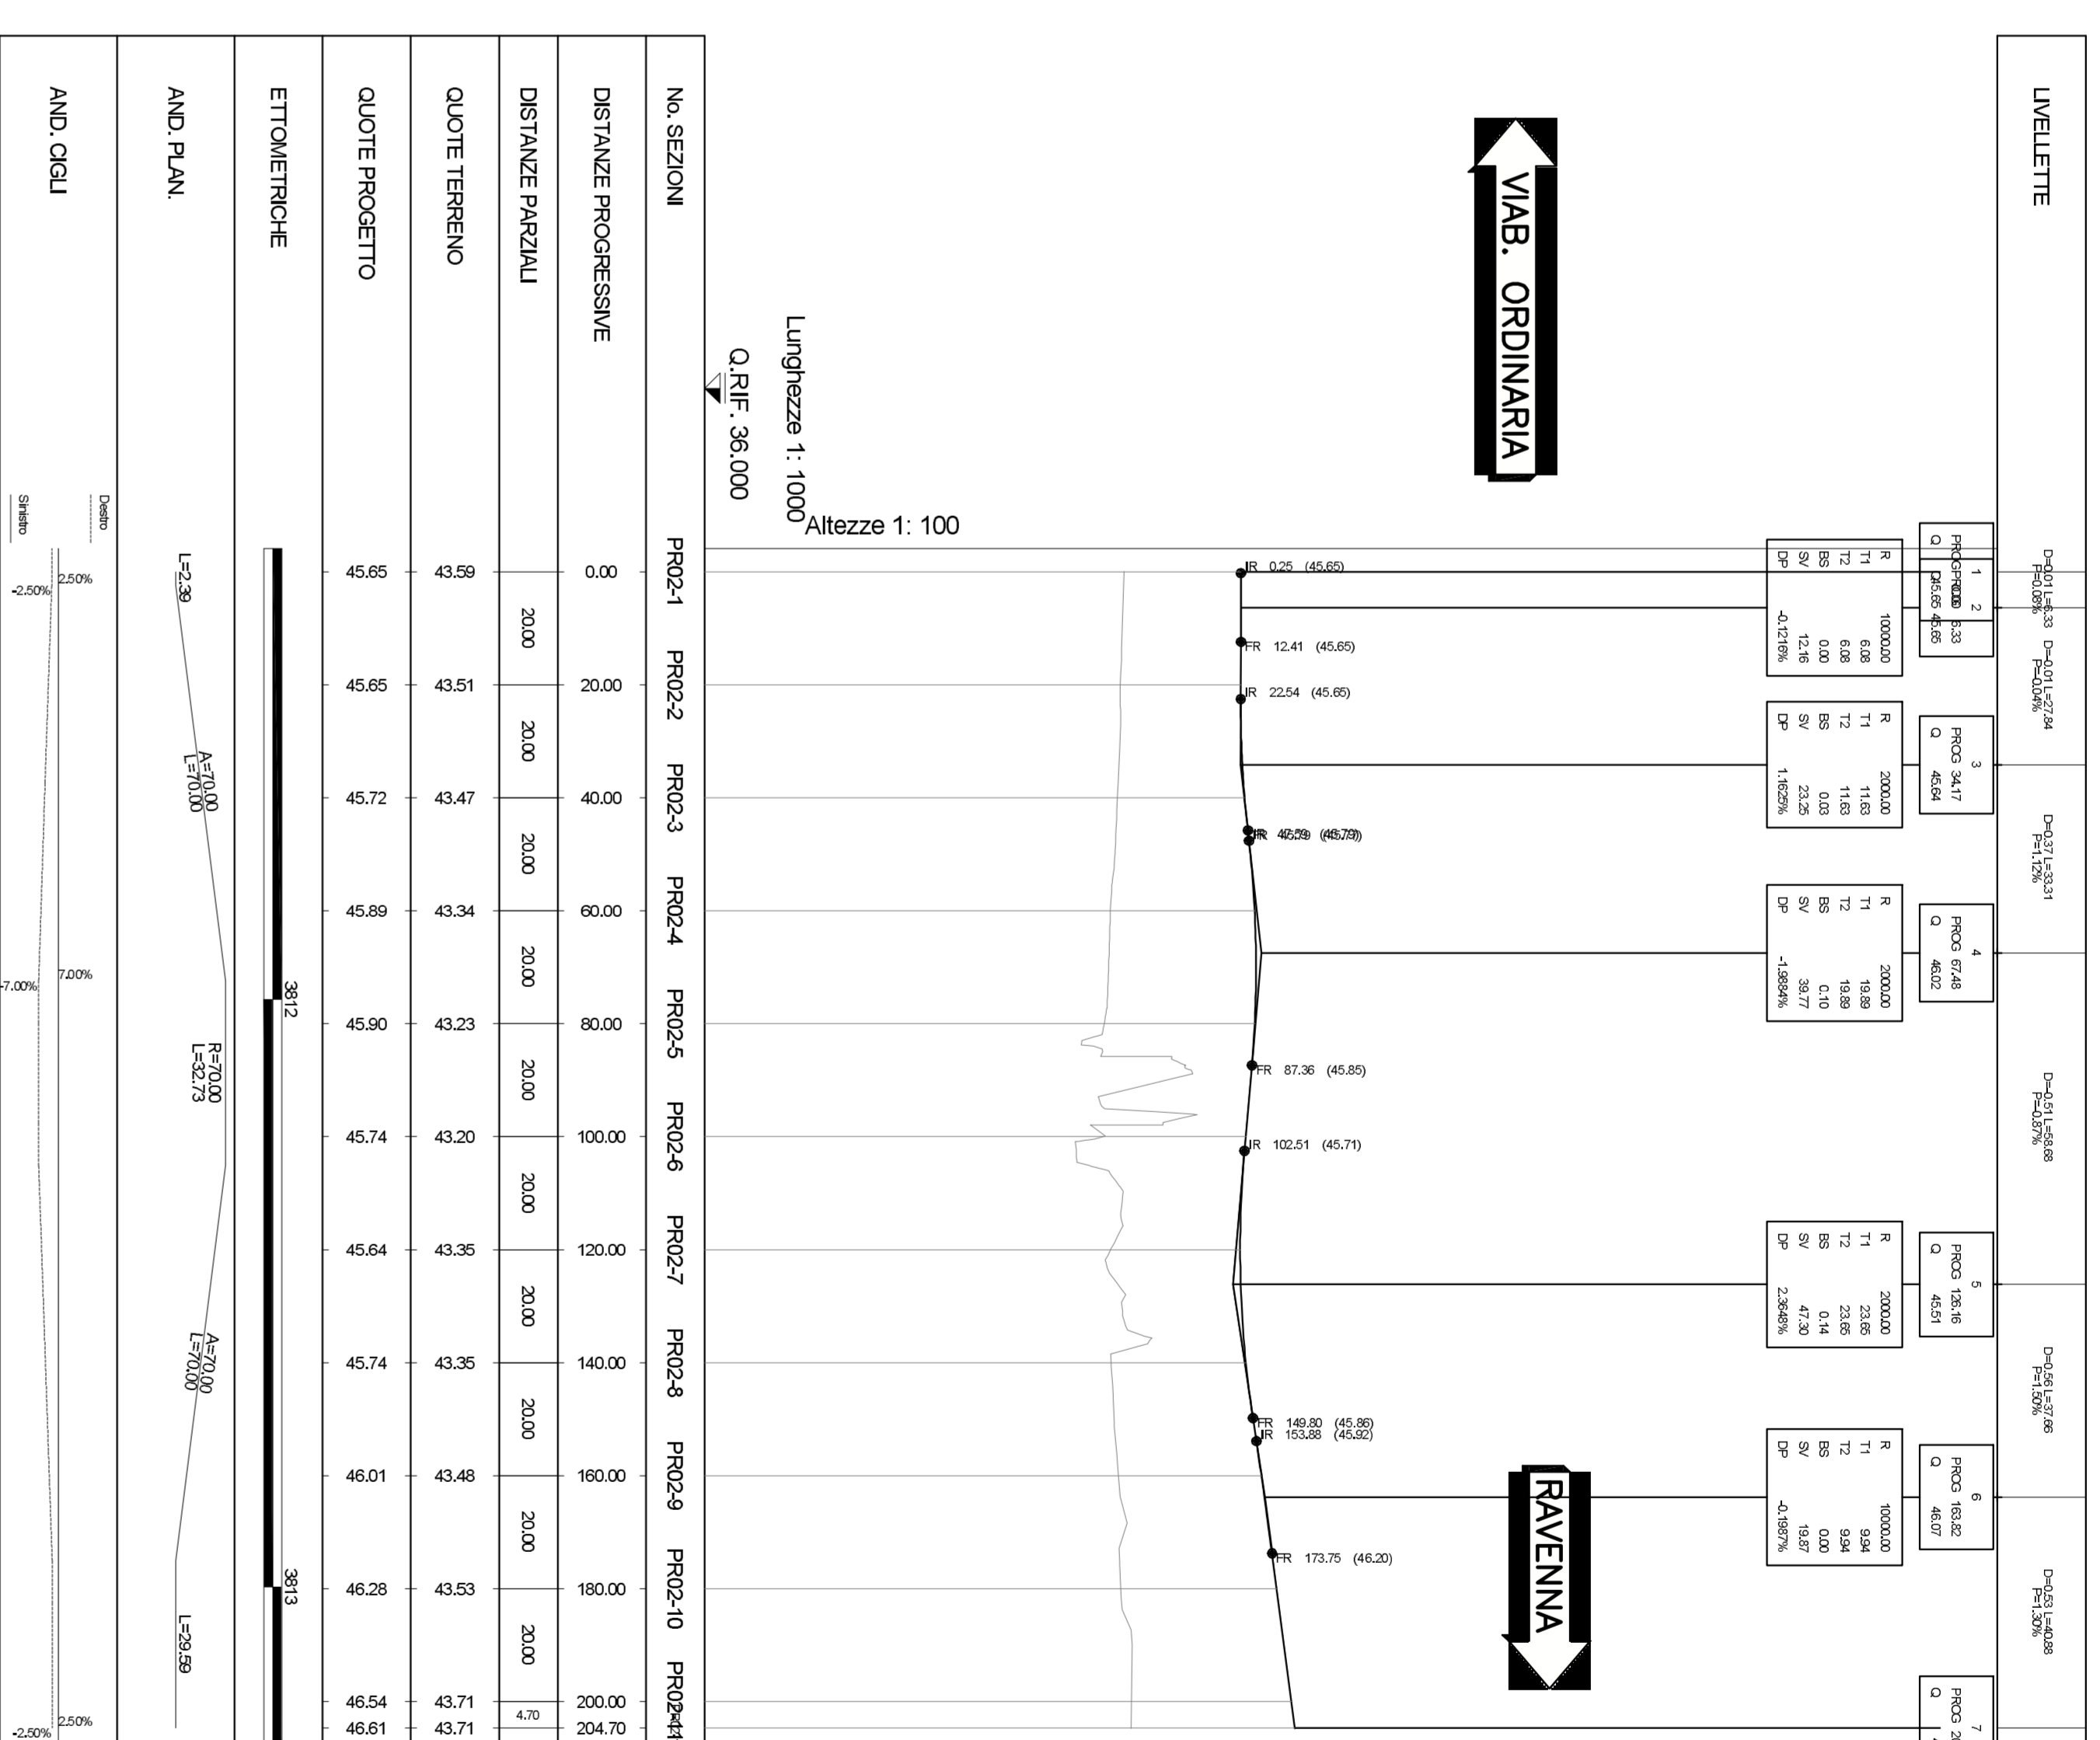

autostrade // per l'Italia

AUTOSTRADA (A14) : BOLOGNA-BARI-TARANTO
 TRATTO: BOLOGNA-SLAZZARO - NUOVO SINCOLO DI PONTE RIZZOLI

NUOVA STAZIONE DI PONTE RIZZOLI
 REALIZZAZIONE DELLA COMPLANARE NORD
 PROGETTO DEFINITIVO

SINCOLO E STAZIONE DI PONTE RIZZOLI

PARTE STRADALE

PROFILI LONGITUDINALI RAMPE DI SINCOLO

Tov. 2 di 3

PROGETTAZIONE Ing. Roberto Rizzoli Via S. Maria, N. 21000		PROGETTAZIONE Ing. Roberto Rizzoli Via S. Maria, N. 21000	
PROGETTAZIONE Ing. Roberto Rizzoli Via S. Maria, N. 21000		PROGETTAZIONE Ing. Roberto Rizzoli Via S. Maria, N. 21000	
PROGETTAZIONE Ing. Roberto Rizzoli Via S. Maria, N. 21000		PROGETTAZIONE Ing. Roberto Rizzoli Via S. Maria, N. 21000	

SPERA
 S.p.A. - Società per Azioni
 Via S. Maria, N. 21000