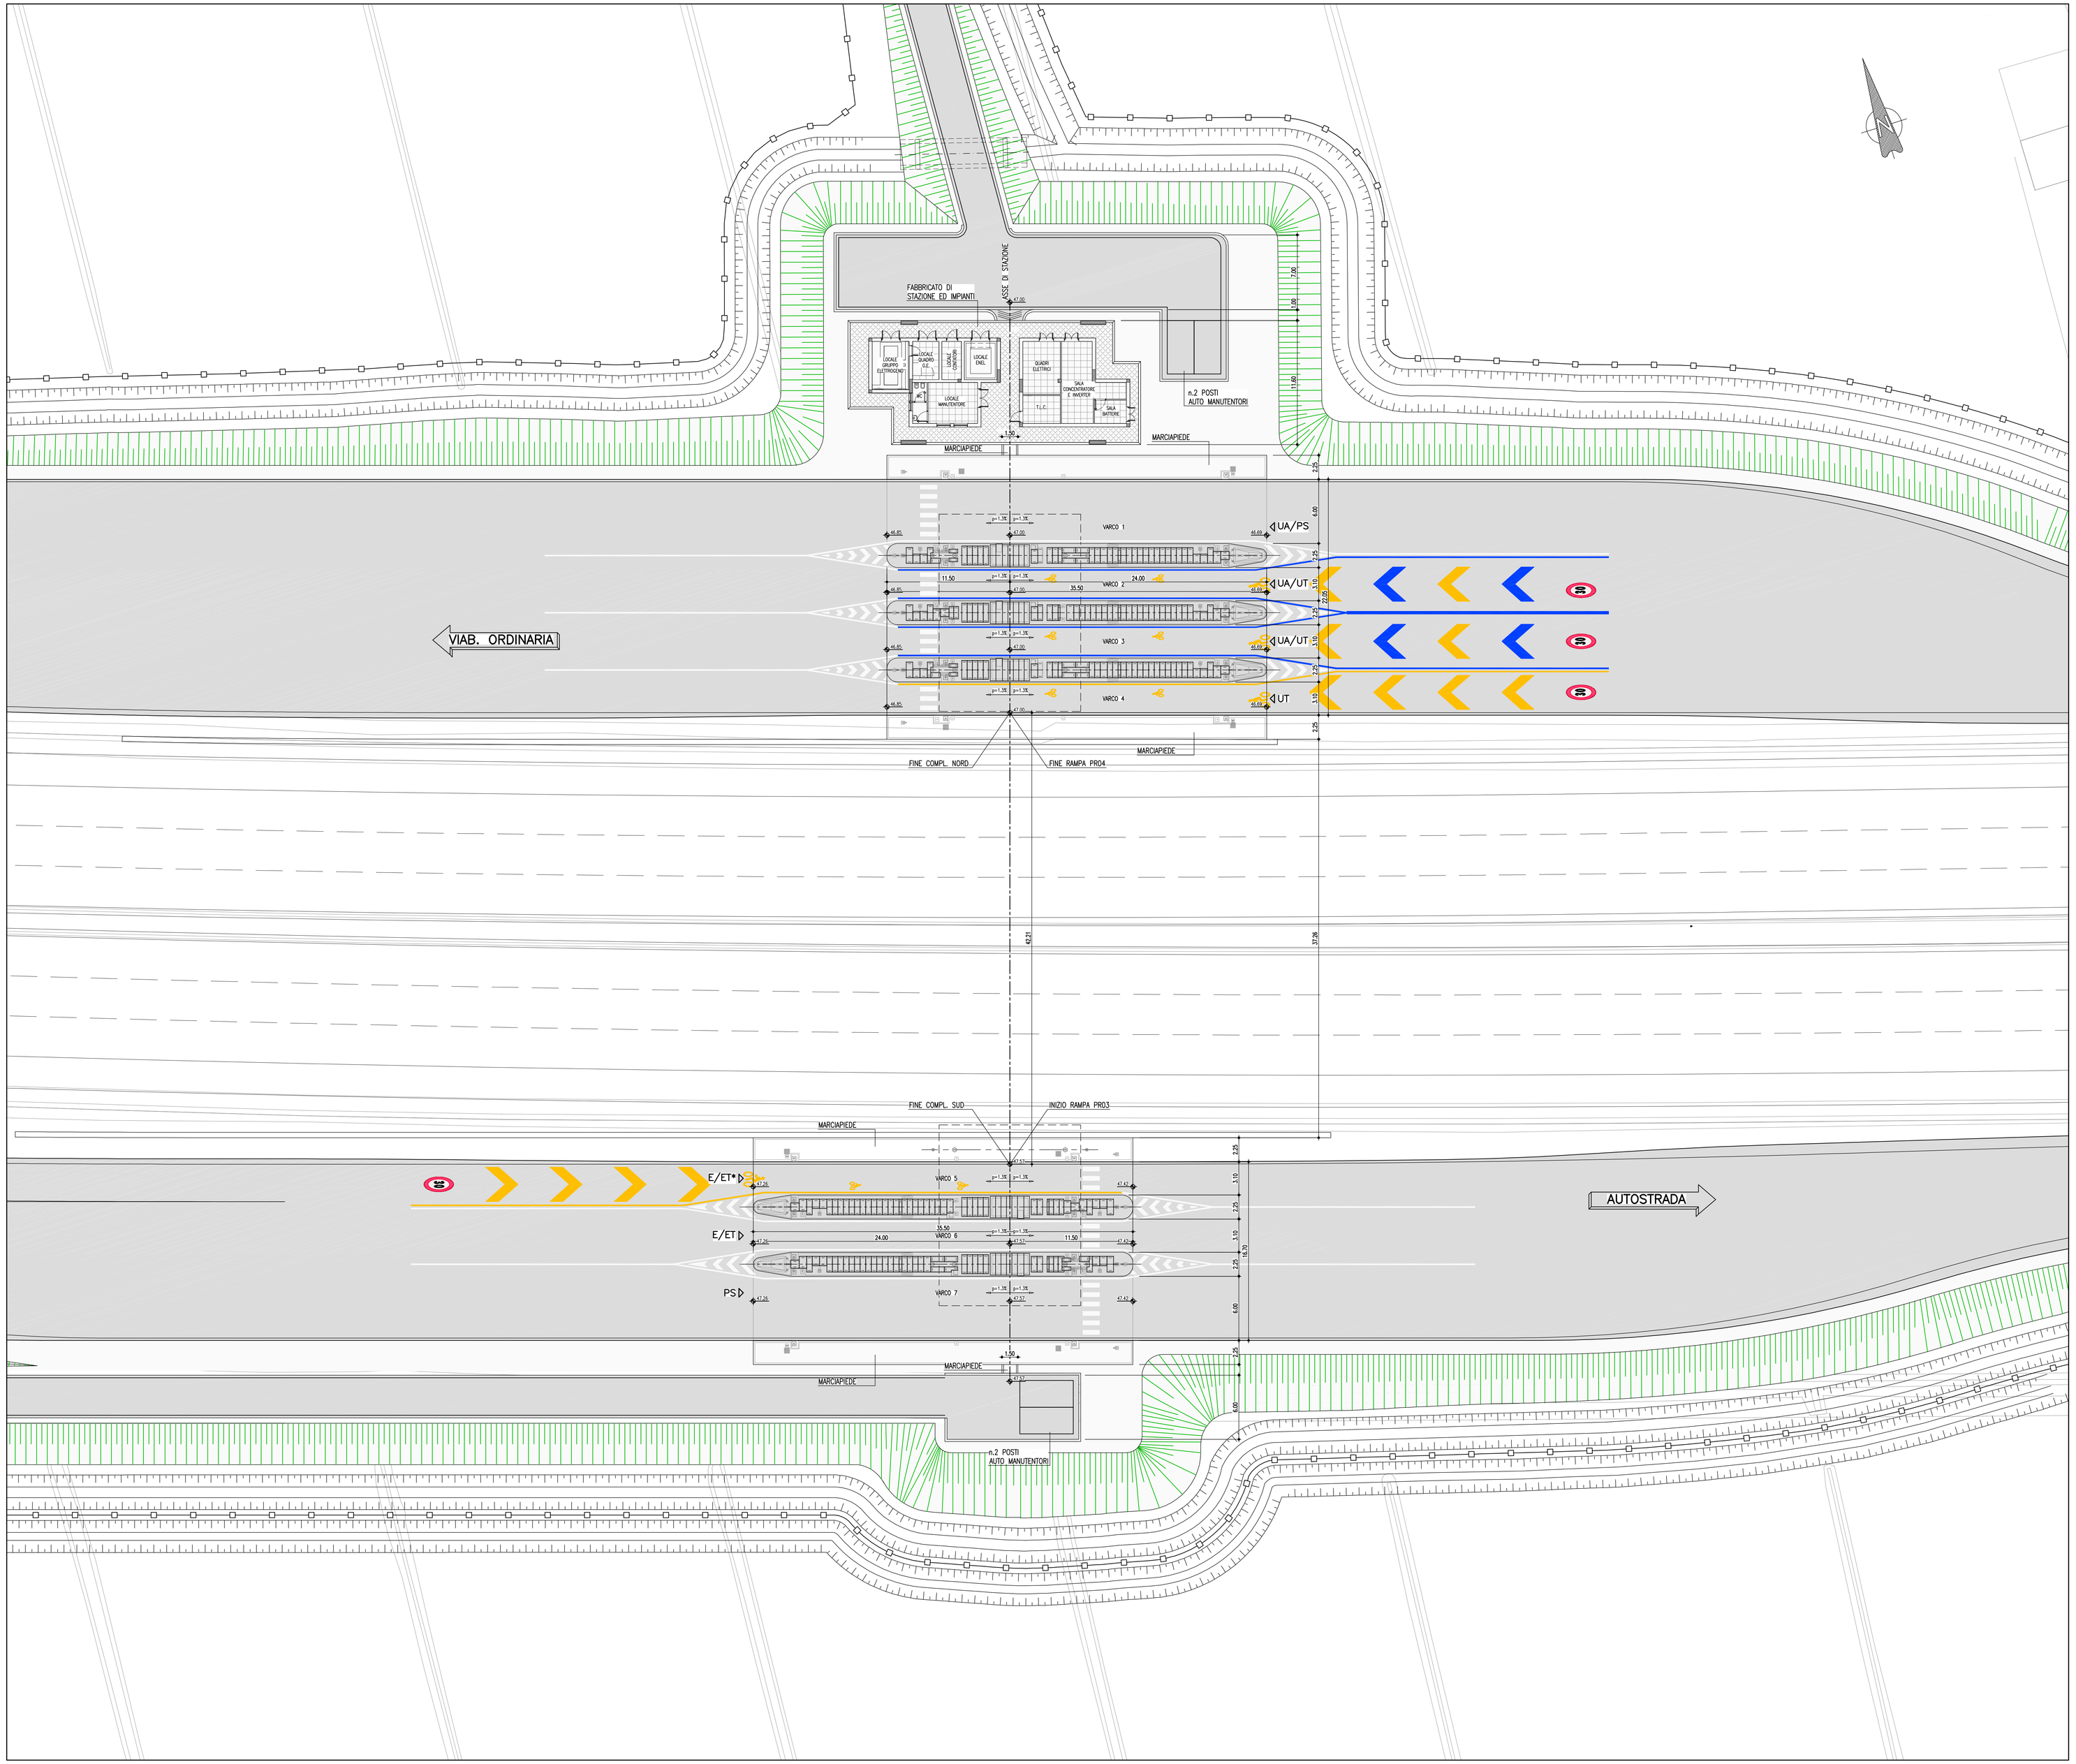

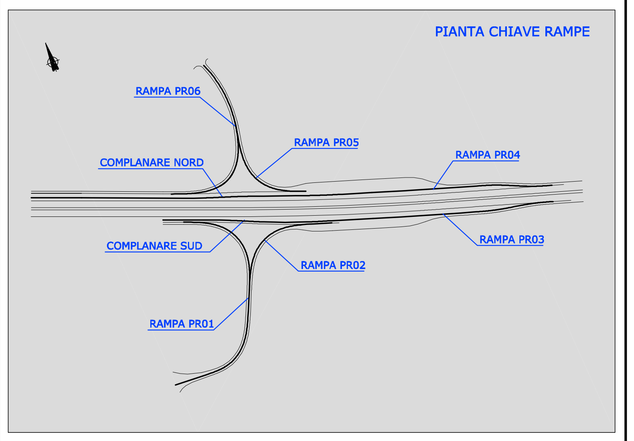

NOTE GENERALI

E/ET*: PISTA ENTRATA TELEPASS + BIGLIETTO CON SEGNALETICA DEDICATA TELEPASS

autostrade per l'italia

AUTOSTRADA (A14) : BOLOGNA–BARI–TARANTO

TRATTO: BOLOGNA S.LAZZARO – NUOVO SVINCOLO DI PONTE RIZZOLI

NUOVA STAZIONE DI PONTE RIZZOLI
E
REALIZZAZIONE DELLA COMPLANARE NORD

PROGETTO DEFINITIVO

SVINCOLO E STAZIONE DI PONTE RIZZOLI

PIAZZALI DI ESAZIONE

ELABORATI GENERALI

PLANIMETRIA GENERALE LATO USCITE E LATO ENTRATE

IL PROGETTISTA SPECIALISTICO	IL RESPONSABILE INTEGRAZIONE PRESTAZIONI SPECIALISTICHE	IL DIRETTORE TECHNICO
Ing. Gianluca Salvatore Spinazzola Ord. Ingg. Milano N. 26796 RESPONSABILE STRADE E AREEE STAZIONI	Ing. Federico Ferrari Ord. Ingg. Milano N. 21082	Ing. Orlando Mazza Ord. Ingg. Pavia N. 1496 PROGETTAZIONE NUOVE OPERE AUTOSTRADALI

CODICE IDENTIFICATIVO

RIFERIMENTO PROGETTO				RIFERIMENTO DIRETTORIO						RIFERIMENTO ELABORATO				Ordinatore
Codice Commessa	Lotto Fase Prog. Appalto	Fase	Capitolo	Paragrafo	WBS Sottopera	WBS Progressivo	PARTE STAMPA	Tip	Disciplina	Progressivo	Rev.			00
1 1 1 4 3 9 0 0 0 1	P D	0 0	0 0 0	0 0 0 0 0 0 0			0 0 0 0 0 0 0	S	T	D 0 2 0 0	–	1		SCALA: 1:200

PROJECT MANAGER:	SUPPORTO SPECIALISTICO:	REVISIONE
Ing. Federico Ferrari Ord. Ingg. Milano N. 21082		n. data 0 GENNAIO 2017 1 MARZO 2018 2 – 3 – 4 –
REDATTO: –	VERIFICATO: –	

spea ENGINEERING — Atlantia

VISTO DEL COMMITTENTE	VISTO DEL CONCEDENTE
autostrade per l'italia IL RESPONSABILE UNICO DEL PROCEDIMENTO Ing. Antonio Procopio	Ministero delle Infrastrutture e dei Trasporti DIPARTIMENTO PER LE INFRASTRUTTURE, GLI AFFARI GENERALI ED IL PERSONALE STRUTTURA DI VIGILANZA SULLE CONCESSIONARIE AUTOSTRADALI

IL PRESENTE DOCUMENTO NON PUÒ ESSERE COPIATO, RIPRODOTTO O ALTRIMENTI PUBBLICATO, IN TUTTO O IN PARTE, SENZA IL CONSENSO SCRITTO DELLA SOC. AUTOSTRADE PER L'ITALIA S.P.A.. OGNI UTILIZZO NON AUTORIZZATO SARÀ PERSEGUITO A NORMA DI LEGGE.
THIS DOCUMENT MAY NOT BE COPIED, REPRODUCED OR PUBLISHED, EITHER IN PART OR IN ITS ENTIRETY, WITHOUT THE WRITTEN PERMISSION OF SOC. AUTOSTRADE PER L'ITALIA S.P.A.. UNAUTHORIZED USE WILL BE PROSECUTED BY LAW.