


VISTA LATO ENTRATE
Rapp. 1:50

VISTA LATO USCITE
Rapp. 1:50

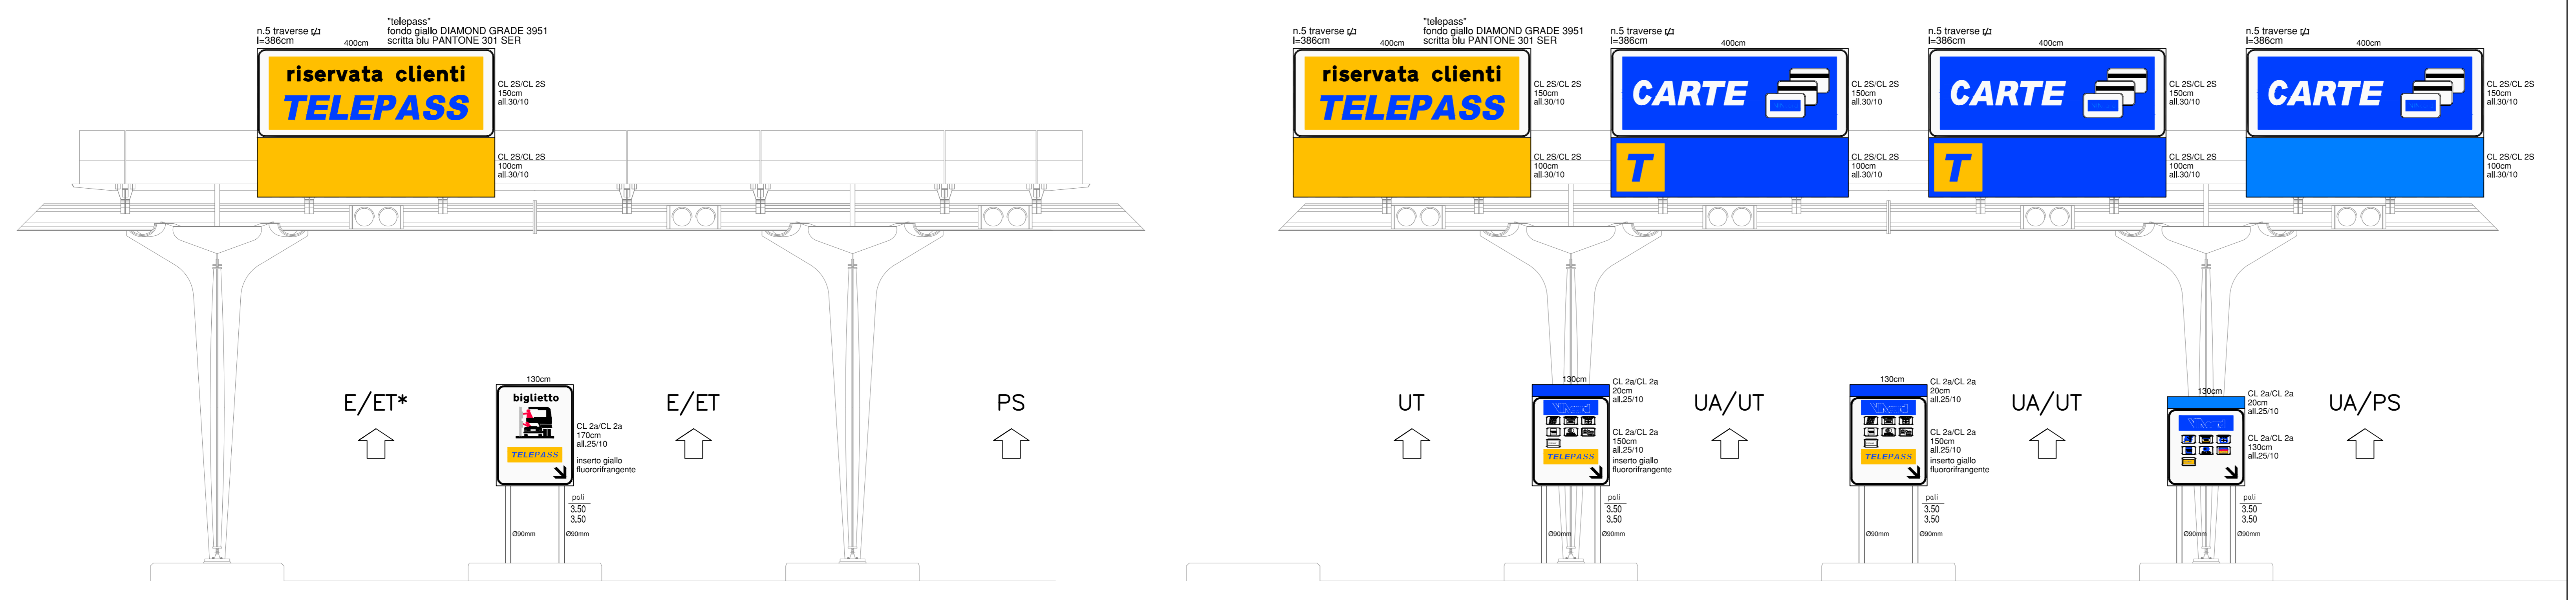

autostrade // per l'italia

AUTOSTRADA (A14) : BOLOGNA-BARI-TARANTO
TRATTO: BOLOGNA S.LAZZARO - NUOVO SVINCOLO DI PONTE RIZZOLI

NUOVA STAZIONE DI PONTE RIZZOLI
E
REALIZZAZIONE DELLA COMPLANARE NORD

PROGETTO DEFINITIVO

SVINCOLO E STAZIONE DI PONTE RIZZOLI

PIAZZALI DI ESAZIONE
ELABORATI GENERALI
SEGNALETICA ORIZZONTALE E VERTICALE

IL PROGETTA SPEDICITARIO Ing. Gianluigi Salvadore Spazzozzo Ord. Ingg. Milano N. 25796		IL RESPONSABILE INTERAZIONE PRESTAZIONI SPECIALISTICHE Ing. Federico Ferrari Ord. Ingg. Milano N. 21082		IL DIRETTORE TECNICO Ing. Orlando Mazzoli Ord. Ingg. Pavia N. 1496																																					
<table border="1"> <tr> <th colspan="2">INFORMAZIONE PROGETTO</th> <th colspan="2">CODICE IDENTIFICATIVO</th> <th colspan="2">INFORMAZIONE SUONDO</th> </tr> <tr> <td>Ordine Commessa</td> <td>111439</td> <td>Forma</td> <td>PD</td> <td>Intervento</td> <td>00</td> </tr> <tr> <td>Autore</td> <td>00000000000000000000</td> <td>Autore</td> <td>OSTD</td> <td>Data</td> <td>02 GENNAIO 2017</td> </tr> <tr> <td>Redatto</td> <td>00000000000000000000</td> <td>Verificato</td> <td>00000000000000000000</td> <td>Data</td> <td>01 MARZO 2018</td> </tr> <tr> <td>Scale</td> <td></td> <td>Scale</td> <td></td> <td>Scale</td> <td></td> </tr> <tr> <td></td> <td></td> <td></td> <td></td> <td>Scale</td> <td></td> </tr> </table>						INFORMAZIONE PROGETTO		CODICE IDENTIFICATIVO		INFORMAZIONE SUONDO		Ordine Commessa	111439	Forma	PD	Intervento	00	Autore	00000000000000000000	Autore	OSTD	Data	02 GENNAIO 2017	Redatto	00000000000000000000	Verificato	00000000000000000000	Data	01 MARZO 2018	Scale		Scale		Scale						Scale	
INFORMAZIONE PROGETTO		CODICE IDENTIFICATIVO		INFORMAZIONE SUONDO																																					
Ordine Commessa	111439	Forma	PD	Intervento	00																																				
Autore	00000000000000000000	Autore	OSTD	Data	02 GENNAIO 2017																																				
Redatto	00000000000000000000	Verificato	00000000000000000000	Data	01 MARZO 2018																																				
Scale		Scale		Scale																																					
				Scale																																					
spea INGEGNERIA		Ing. Federico Ferrari Ord. Ingg. Milano N. 21082		REVISIONE																																					
Autentia		SUPPORTO SPECIALISTICO		REVISIONE																																					
Autentia		VERIFICATO		REVISIONE																																					