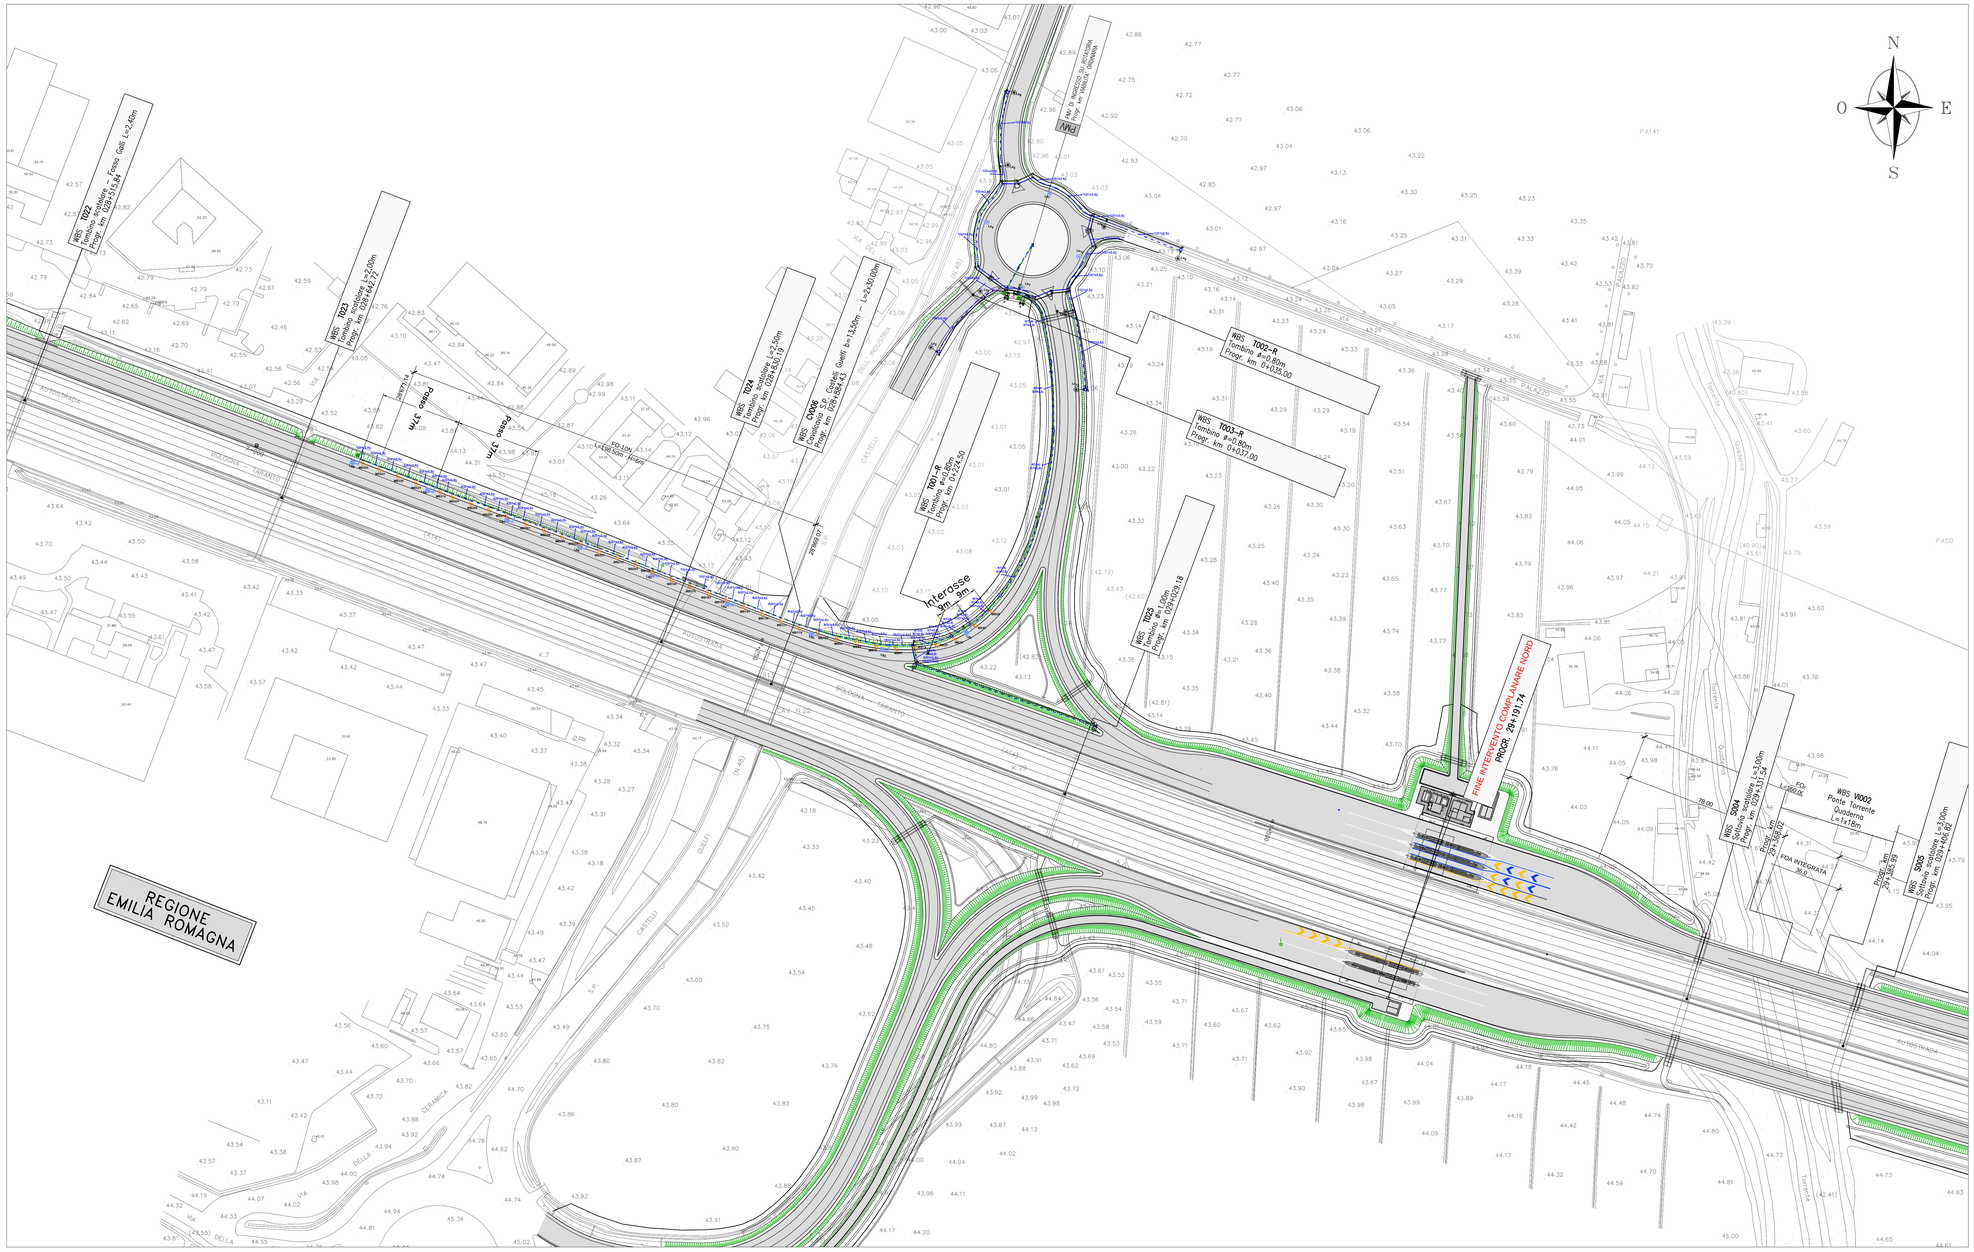
N
O
E
S
REGIONE EMILIA ROMAGNA
WBS T002-R Tombino ø=0.80m Progr. km 0+025.00
WBS T003-R Tombino ø=0.80m Progr. km 0+037.00
Interasse 3m 3m
Palo 3Tm
PROGR. 29+191.74
FOA INTEGRATA 38.0
PALAZZO
CASTELLI
CERAMICA
DELLA
VIA
GUELFI
CASTELLI
S.P.
AUTOSTRADA
