




PIANTA STATO DI FATTO (1:500)

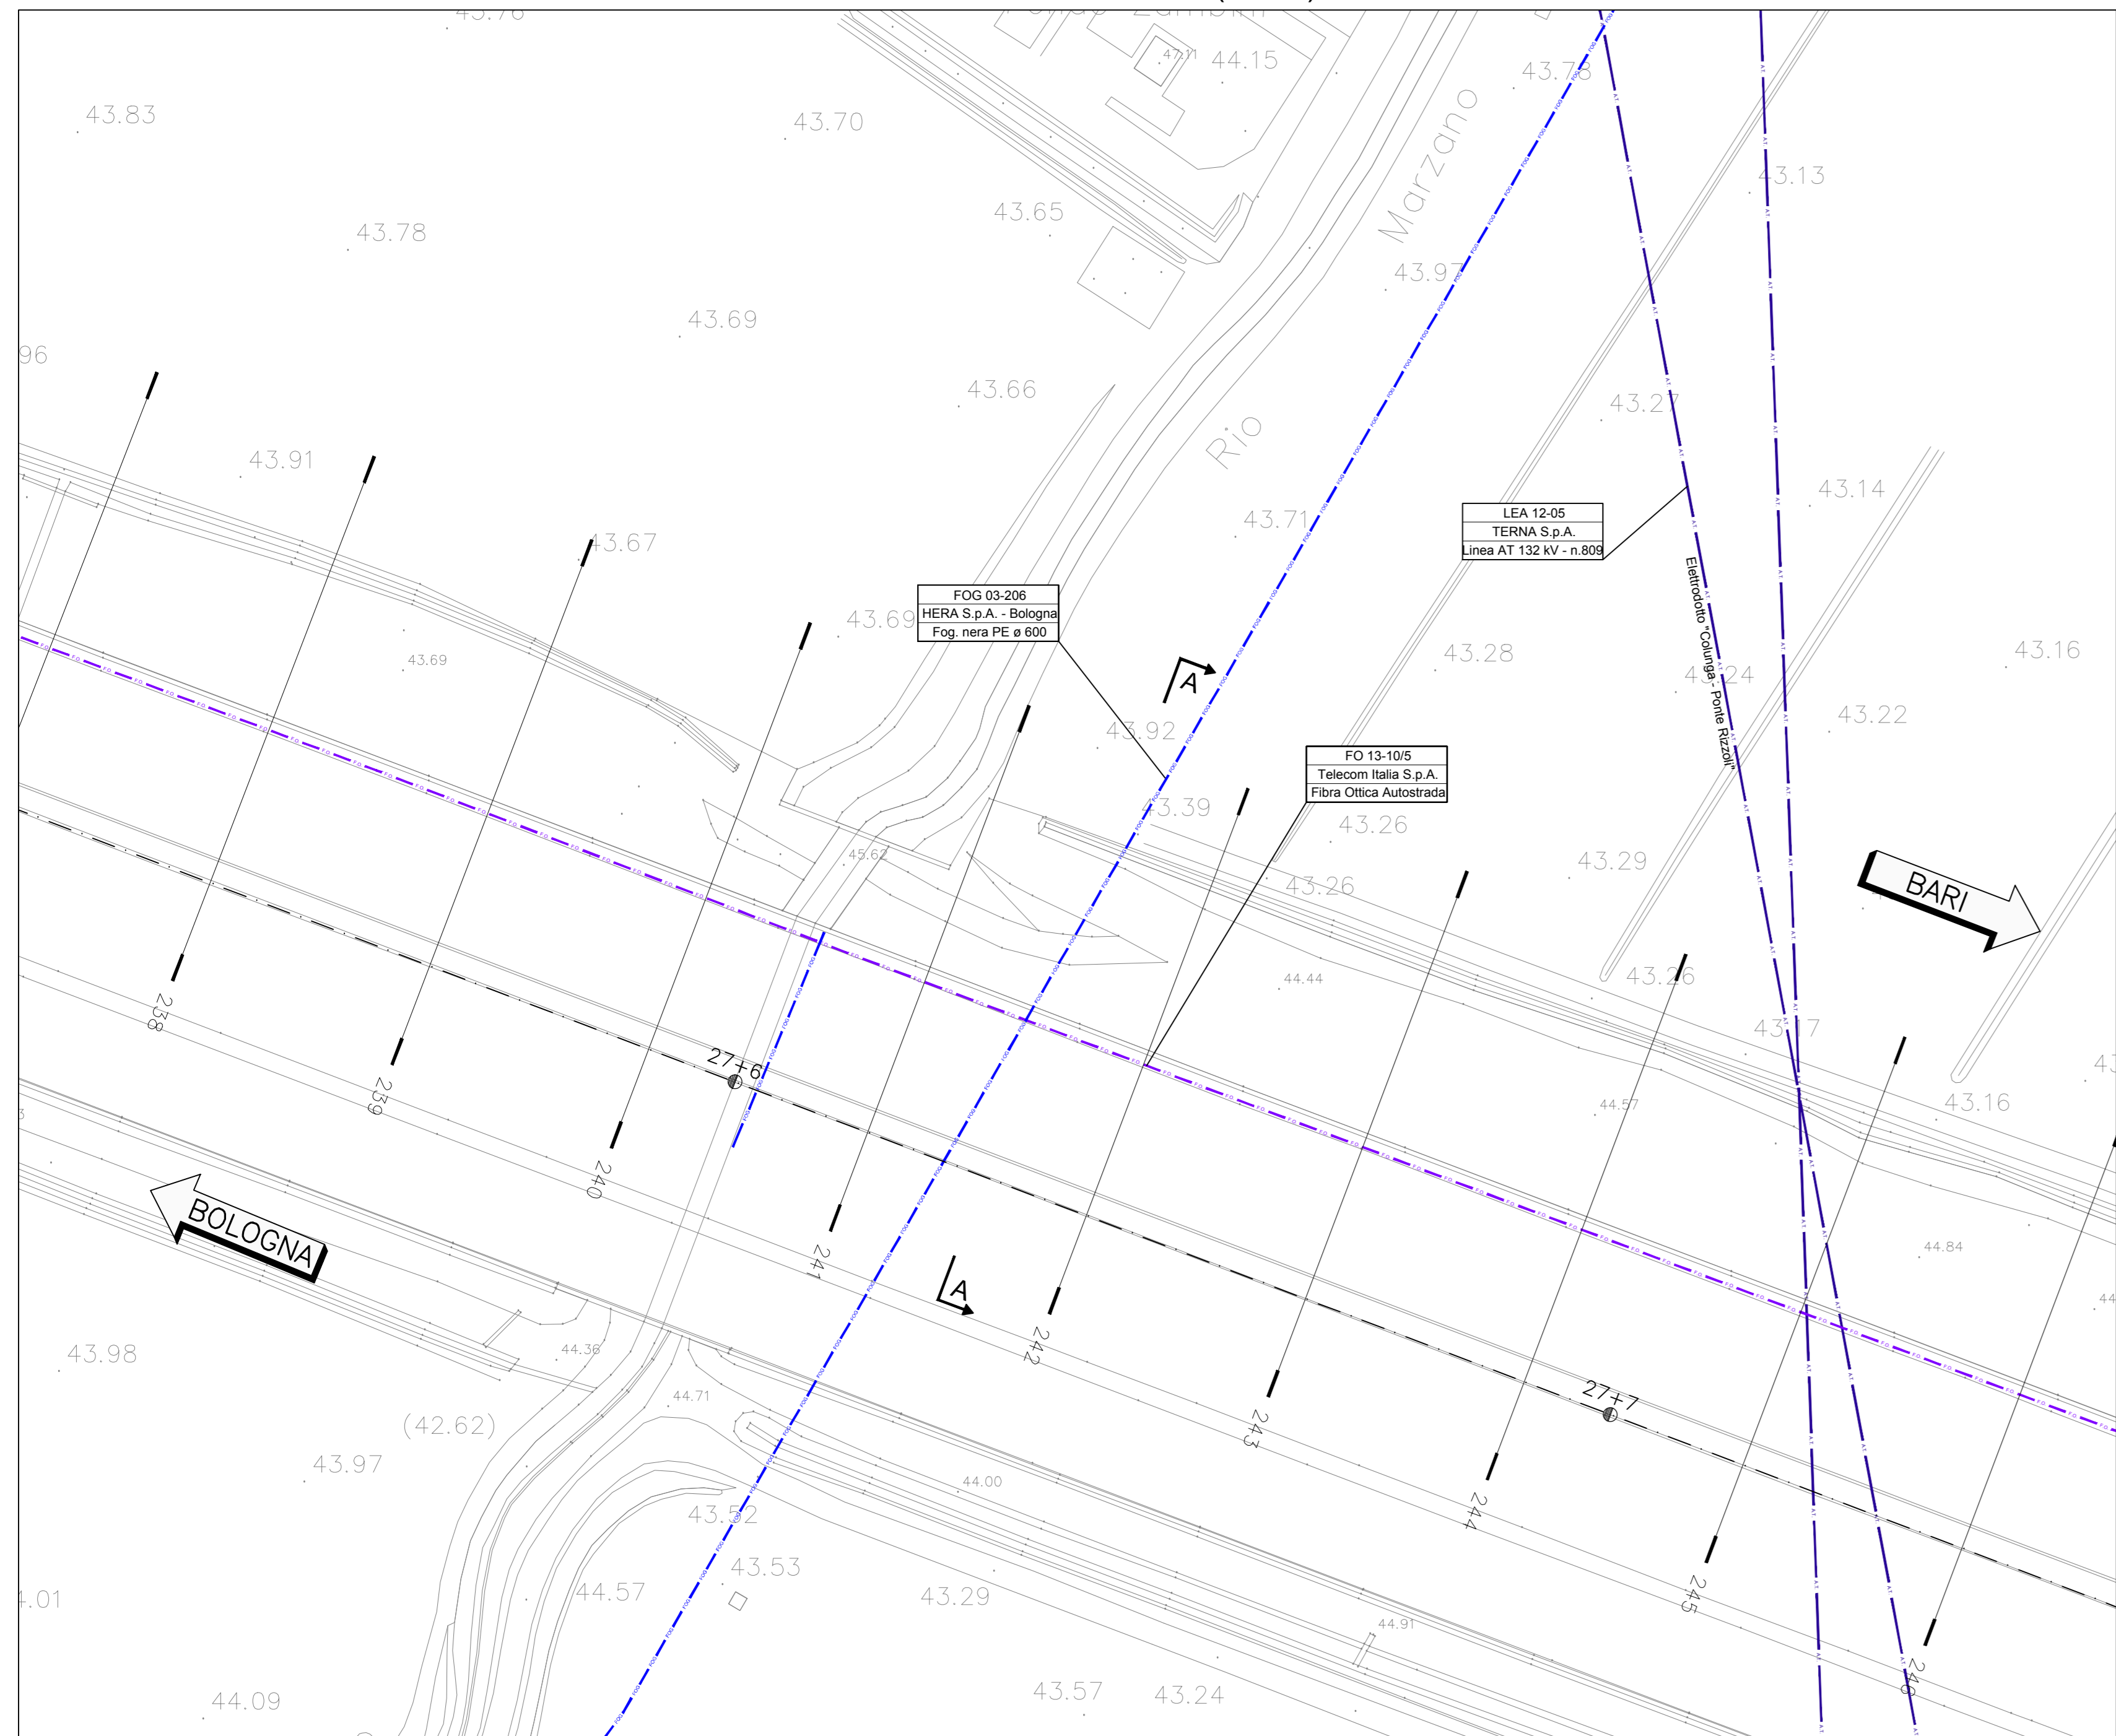

PIANTA PROGETTO (1:500)

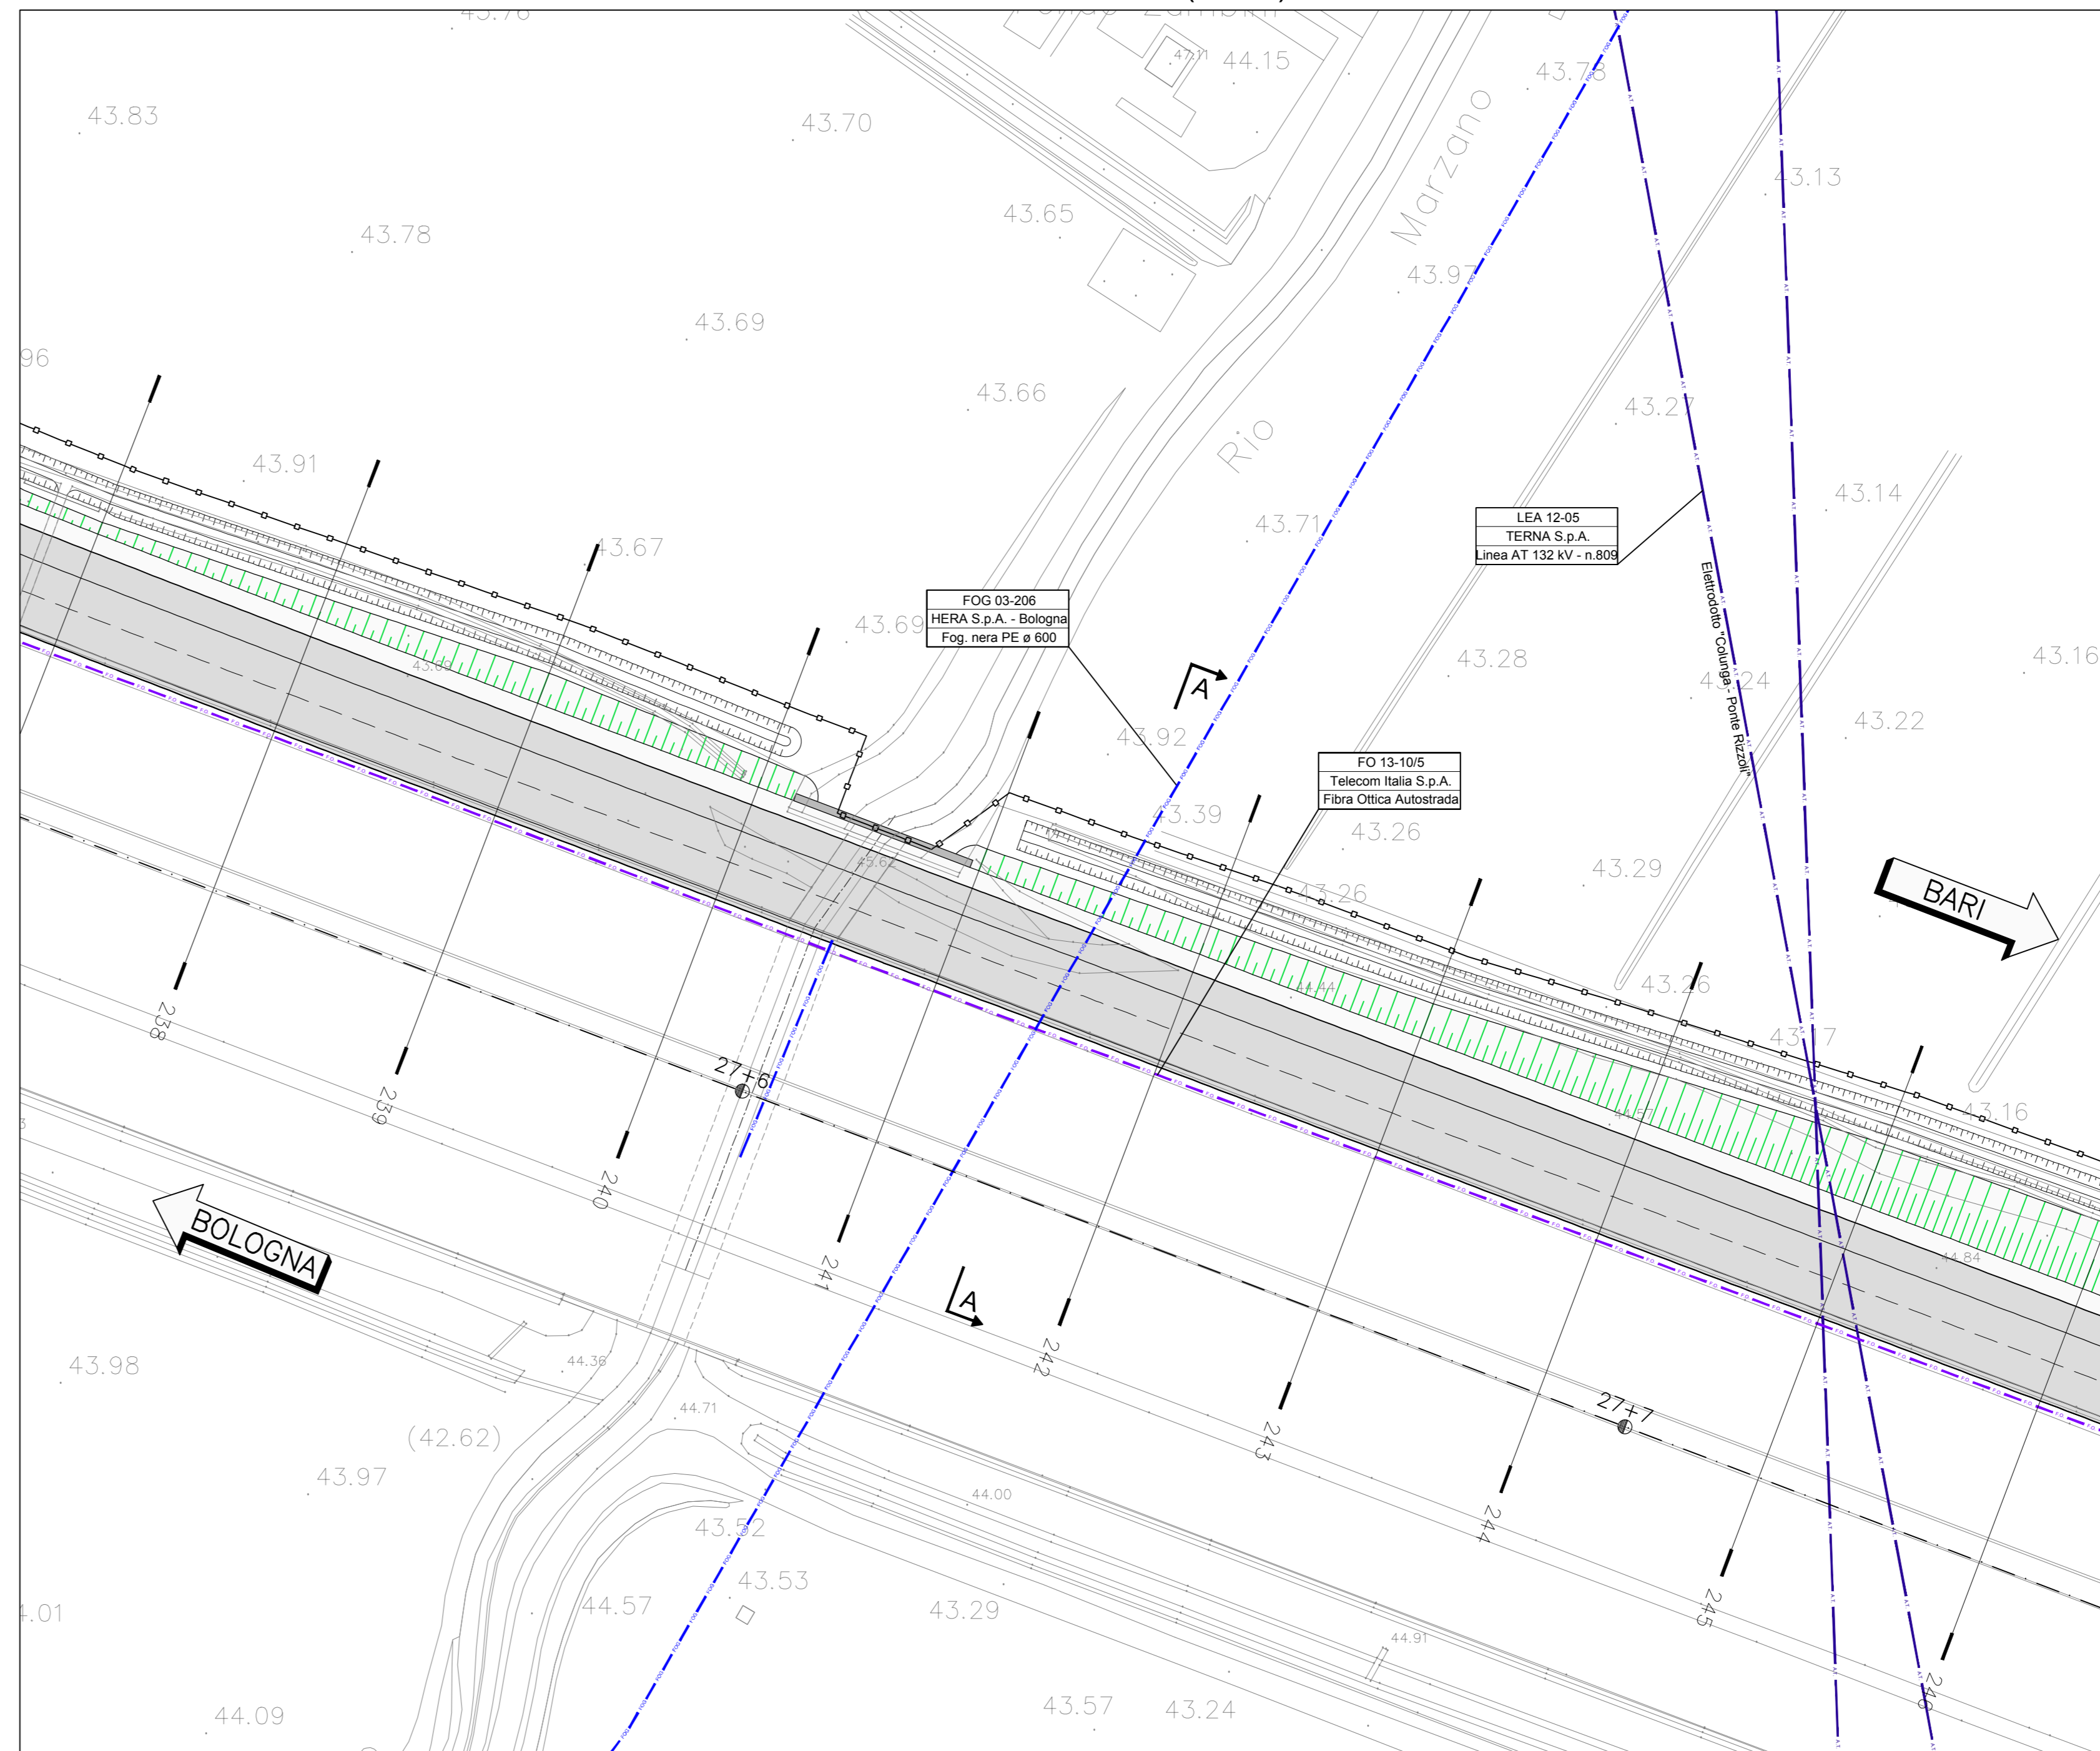


QUADRO DI UNIONE

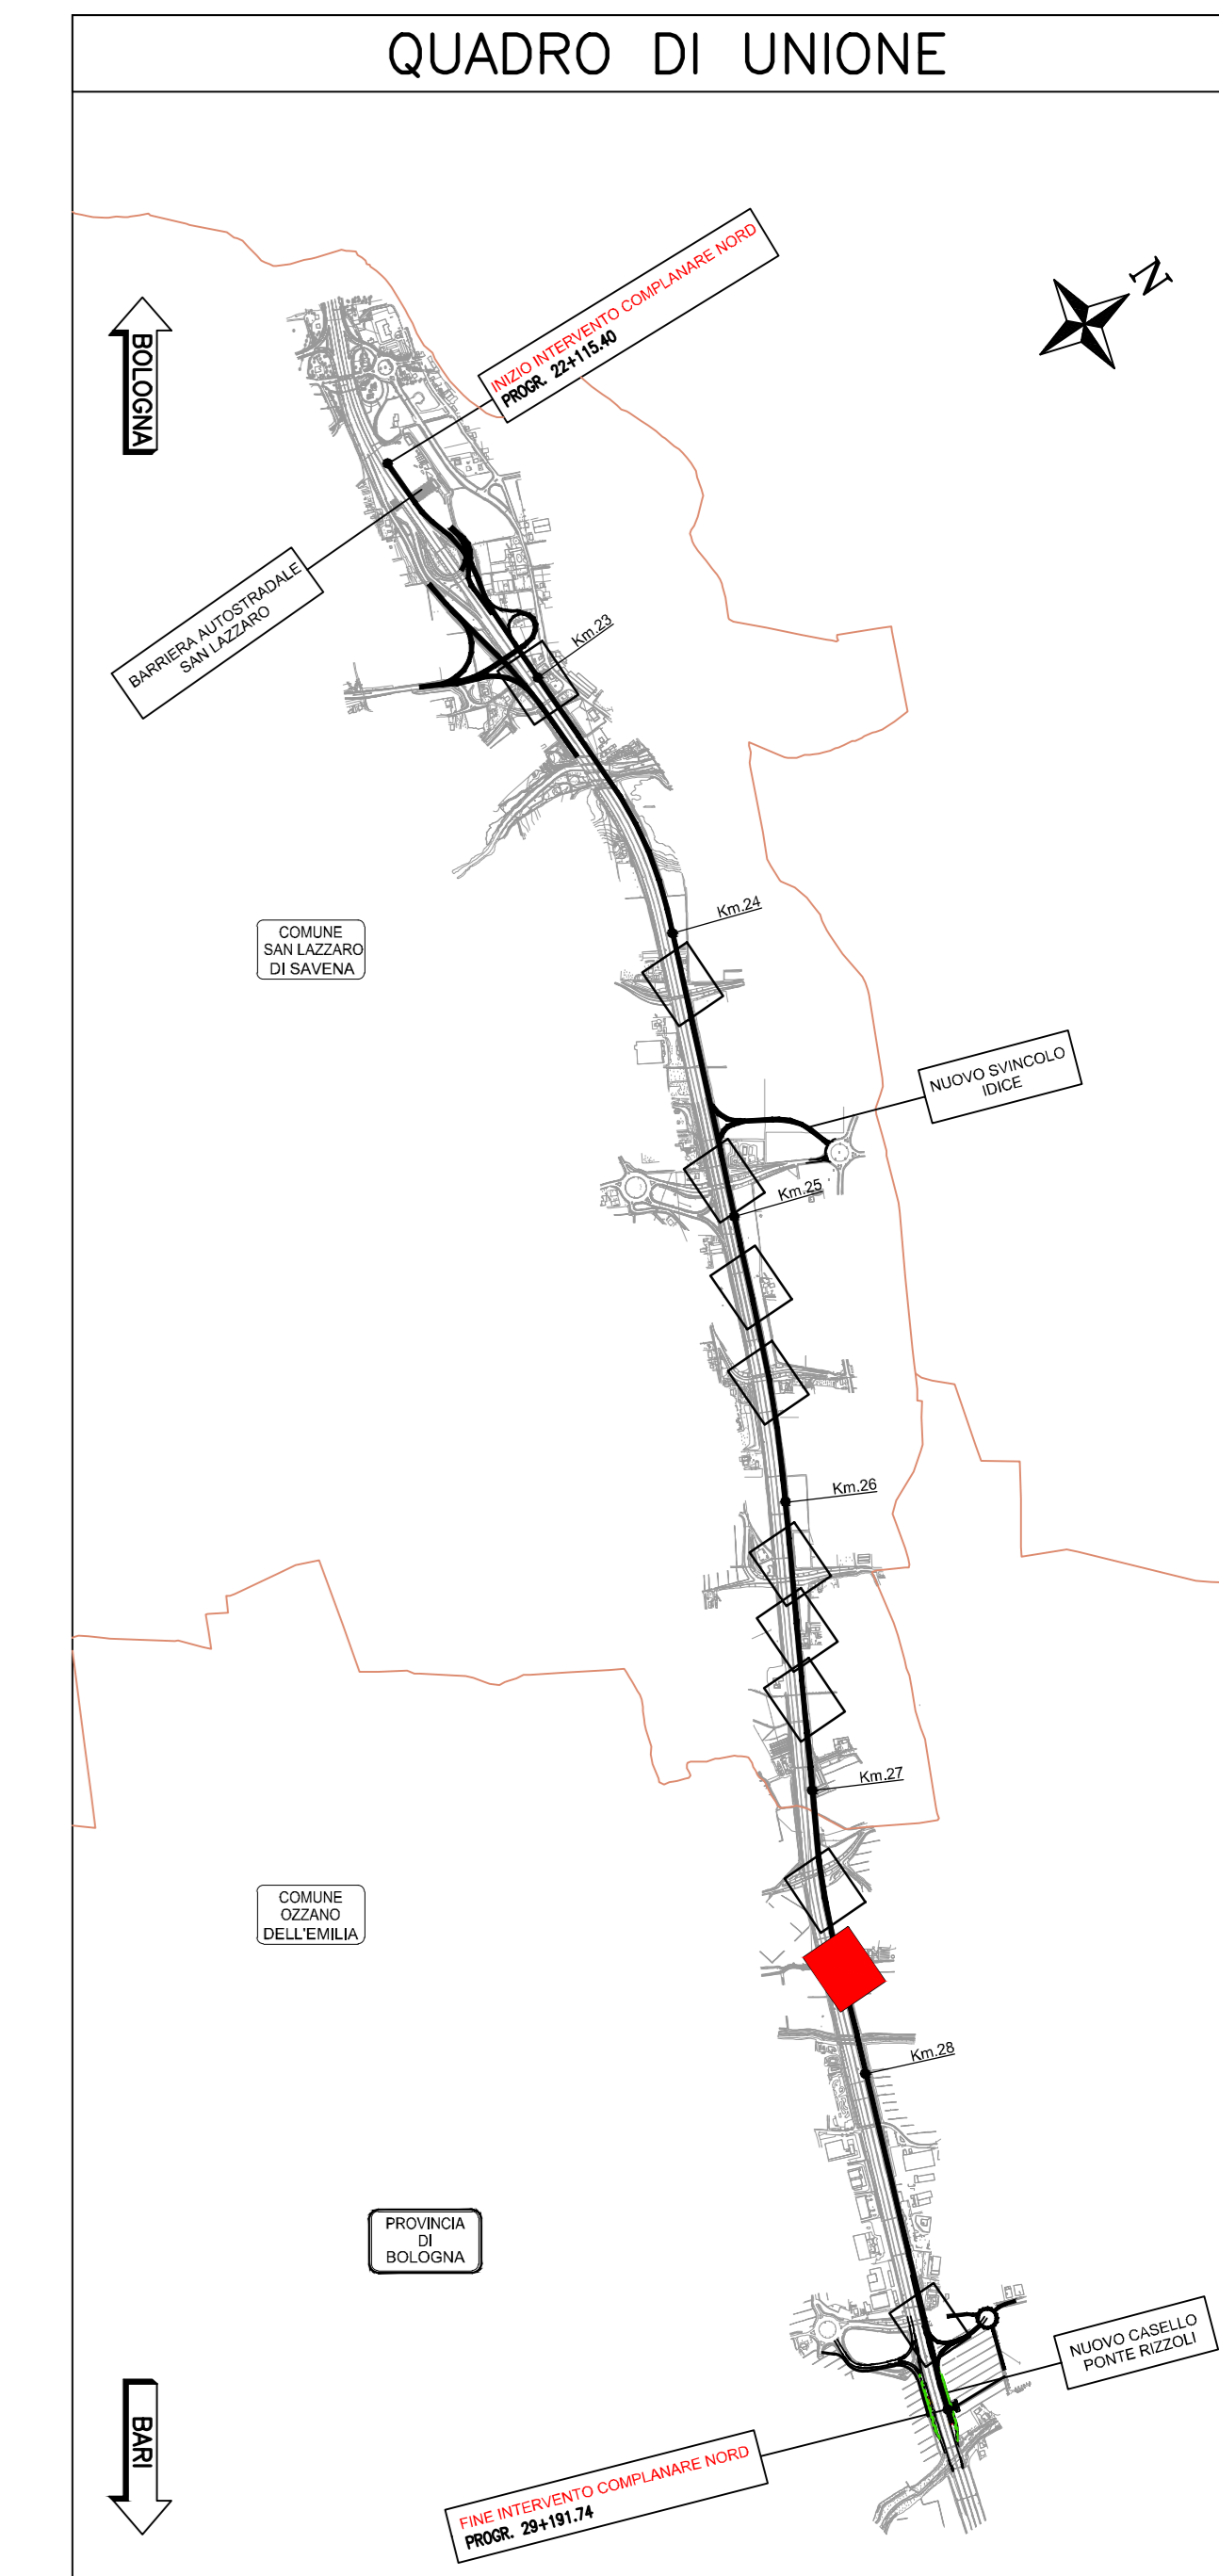

**LEGENDA**

- FOGNATURA
- CAVO AUTOSTRADA 7 BICOPPIE
- CAVO FIBRA OTTICA
- RETE GAS
- RETE TELECOM INTERRATA
- LINEA ELETTRICA BASSA TENSIONE INTERRATA
- LINEA ELETTRICA BASSA TENSIONE AEREA
- LINEA ELETTRICA ALTA TENSIONE AEREA
- RETE ENEL MEDIA TENSIONE AEREA
- RETE ENEL MEDIA TENSIONE INTERRATA
- RETE ACQUEDOTTO CAP
- RETE METANO
- ACQUEDOTTO

SEZIONE A-A

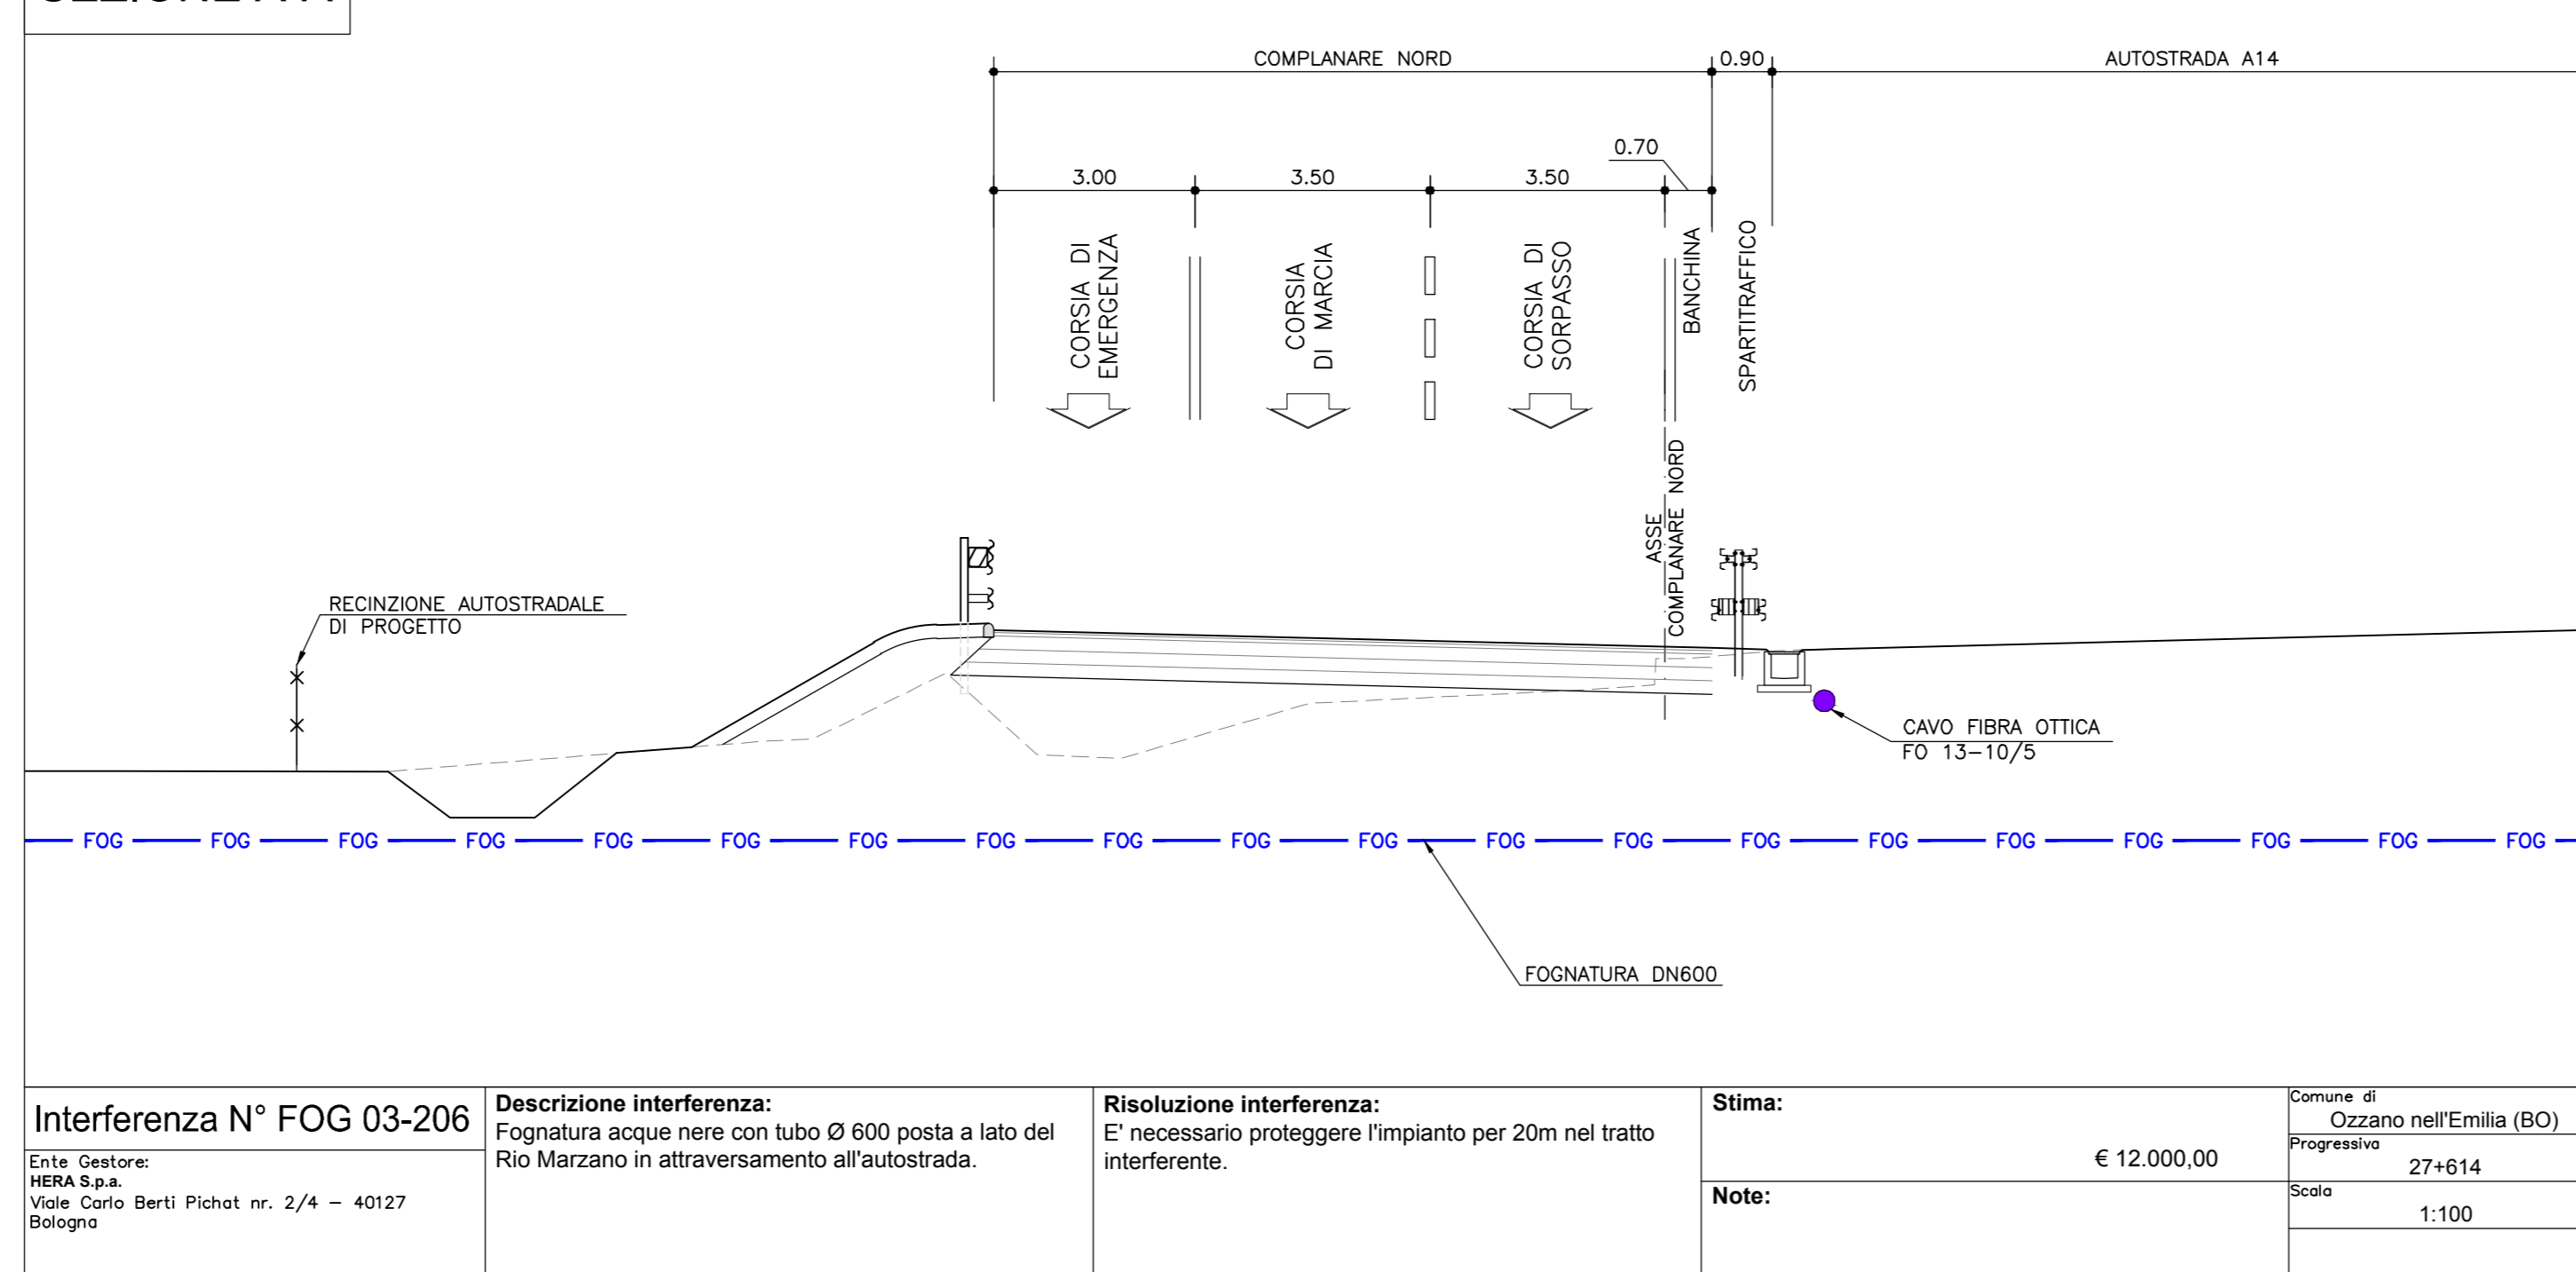

<b>Interferenza N° FOG 03-206</b> Cita. Gestore: HERA S.p.A. Via Carlo Berti Pichat nr. 2/4 - 40127 Bologna	<b>Descrizione interferenza:</b> Fognatura acque nere con tubo Ø 600 posta a lato del Rio Marzano in attraversamento all'autostrada.	<b>Risoluzione interferenza:</b> E' necessario proteggere l'impianto per 20m nel tratto interferente.	<b>Stima:</b> € 12.000,00	<b>Comune di:</b> Ozzano nell'Emilia (BO)
			<b>Note:</b>	<b>Progressivo:</b> 27-614
				<b>Scala:</b> 1:100

**autostrade** // per l'italia

AUTOSTRADA (A14) : BOLOGNA-BARI-TARANTO  
TRATTO: BOLOGNA S.LAZZARO - NUOVO SVINCOLO DI PONTE RIZZOLI

NUOVA STAZIONE DI PONTE RIZZOLI  
E  
REALIZZAZIONE DELLA COMPLANARE NORD

**PROGETTO DEFINITIVO**

SOMME A DISPOSIZIONE

INTERFERENZE

PLANIMETRIA INTERFERENZE  
RISOLUZIONE - TAV. 10 DI 12

<b>IL PROGETTA SPECIALISTICO</b> D.I.E. Fabio Cerretti O.Per.Ind. Corso N.1151 RESPONSABILE PROGETTO E COORDINATORE	<b>IL RESPONSABILE INTERFERENZE PRESTAZIONI SPECIALISTICO</b> Ing. Federico Ferrari Ord. Ingg. Milano N. 21082	<b>IL DIRETTORE TECNICO</b> Ing. Orlando Mazza Ord. Ingg. Paris N. 1496
<b>PROGETTAZIONE NUOVE OPERE AUTOSTRADALI</b>		
<b>INTERFERENZE PROGETTO</b>	<b>INTERFERENZE SOSTITUIBILI</b>	<b>ORDINATORE</b>
00	00	00
<b>1114390001PD00000000000000000000ESC002300</b>		
<b>PROGETTO MANAGER</b> Ing. Federico Ferrari Ord. Ingg. Milano N. 21082	<b>SUPPORO SPECIALISTICO</b>	<b>REVISIONE</b>
REDATTO: -	VERIFICATO: -	0 1 2 3 4

VISTO DEL COMMITTENTE  
**autostrade** // per l'italia  
IL RESPONSABILE UNICO DEL PROCEDIMENTO  
Ing. Antonio Prosser

VISTO DEL CONCESSIONARIO  
Ministero delle Infrastrutture e dei Trasporti  
DIREZIONE REGIONALE DEL TERRITORIO, DELL'AMBIENTE E DEL PAESAGGIO  
Ing. Antonio Prosser