

LEGENDA

| | |
|--|--|
| | FOONTERA |
| | CAVO AUTOSTRADE 7 BICOPIE |
| | CAVO FIBRA OTICA |
| | RETE GAS |
| | RETE TELECOM INTERNA |
| | RETE TELECOM ESTERNA |
| | LINEA ELETTRICA BACCA TENSIONE INTERNA |
| | LINEA ELETTRICA BACCA TENSIONE AREA |
| | LINEA ELETTRICA APT TENSIONE AREA |
| | RETE ENEL AREA TENSIONE INTERNA |
| | RETE ENEL AREA TENSIONE ESTERNA |
| | RETE ACQUEDOTTO CP |
| | RETE METANO |
| | AZZIAMENTO |

autostrade // per l'Italia

AUTOSTRADA (A14) : BOLOGNA-BARI-TARANTO
 TRATTO: BOLOGNA S.LAZZARO - NUOVO SVINCOLO DI PONTE RIZZOLI

**NUOVA STAZIONE DI PONTE RIZZOLI
 E
 REALIZZAZIONE DELLA COMPLANARE NORD**

PROGETTO DEFINITIVO

SVINCOLO E STAZIONE DI PONTE RIZZOLI
 PLANIMETRIA INTERFERENZE
 STATO DI FATTO

I PROGETTI SPICCIOLATI
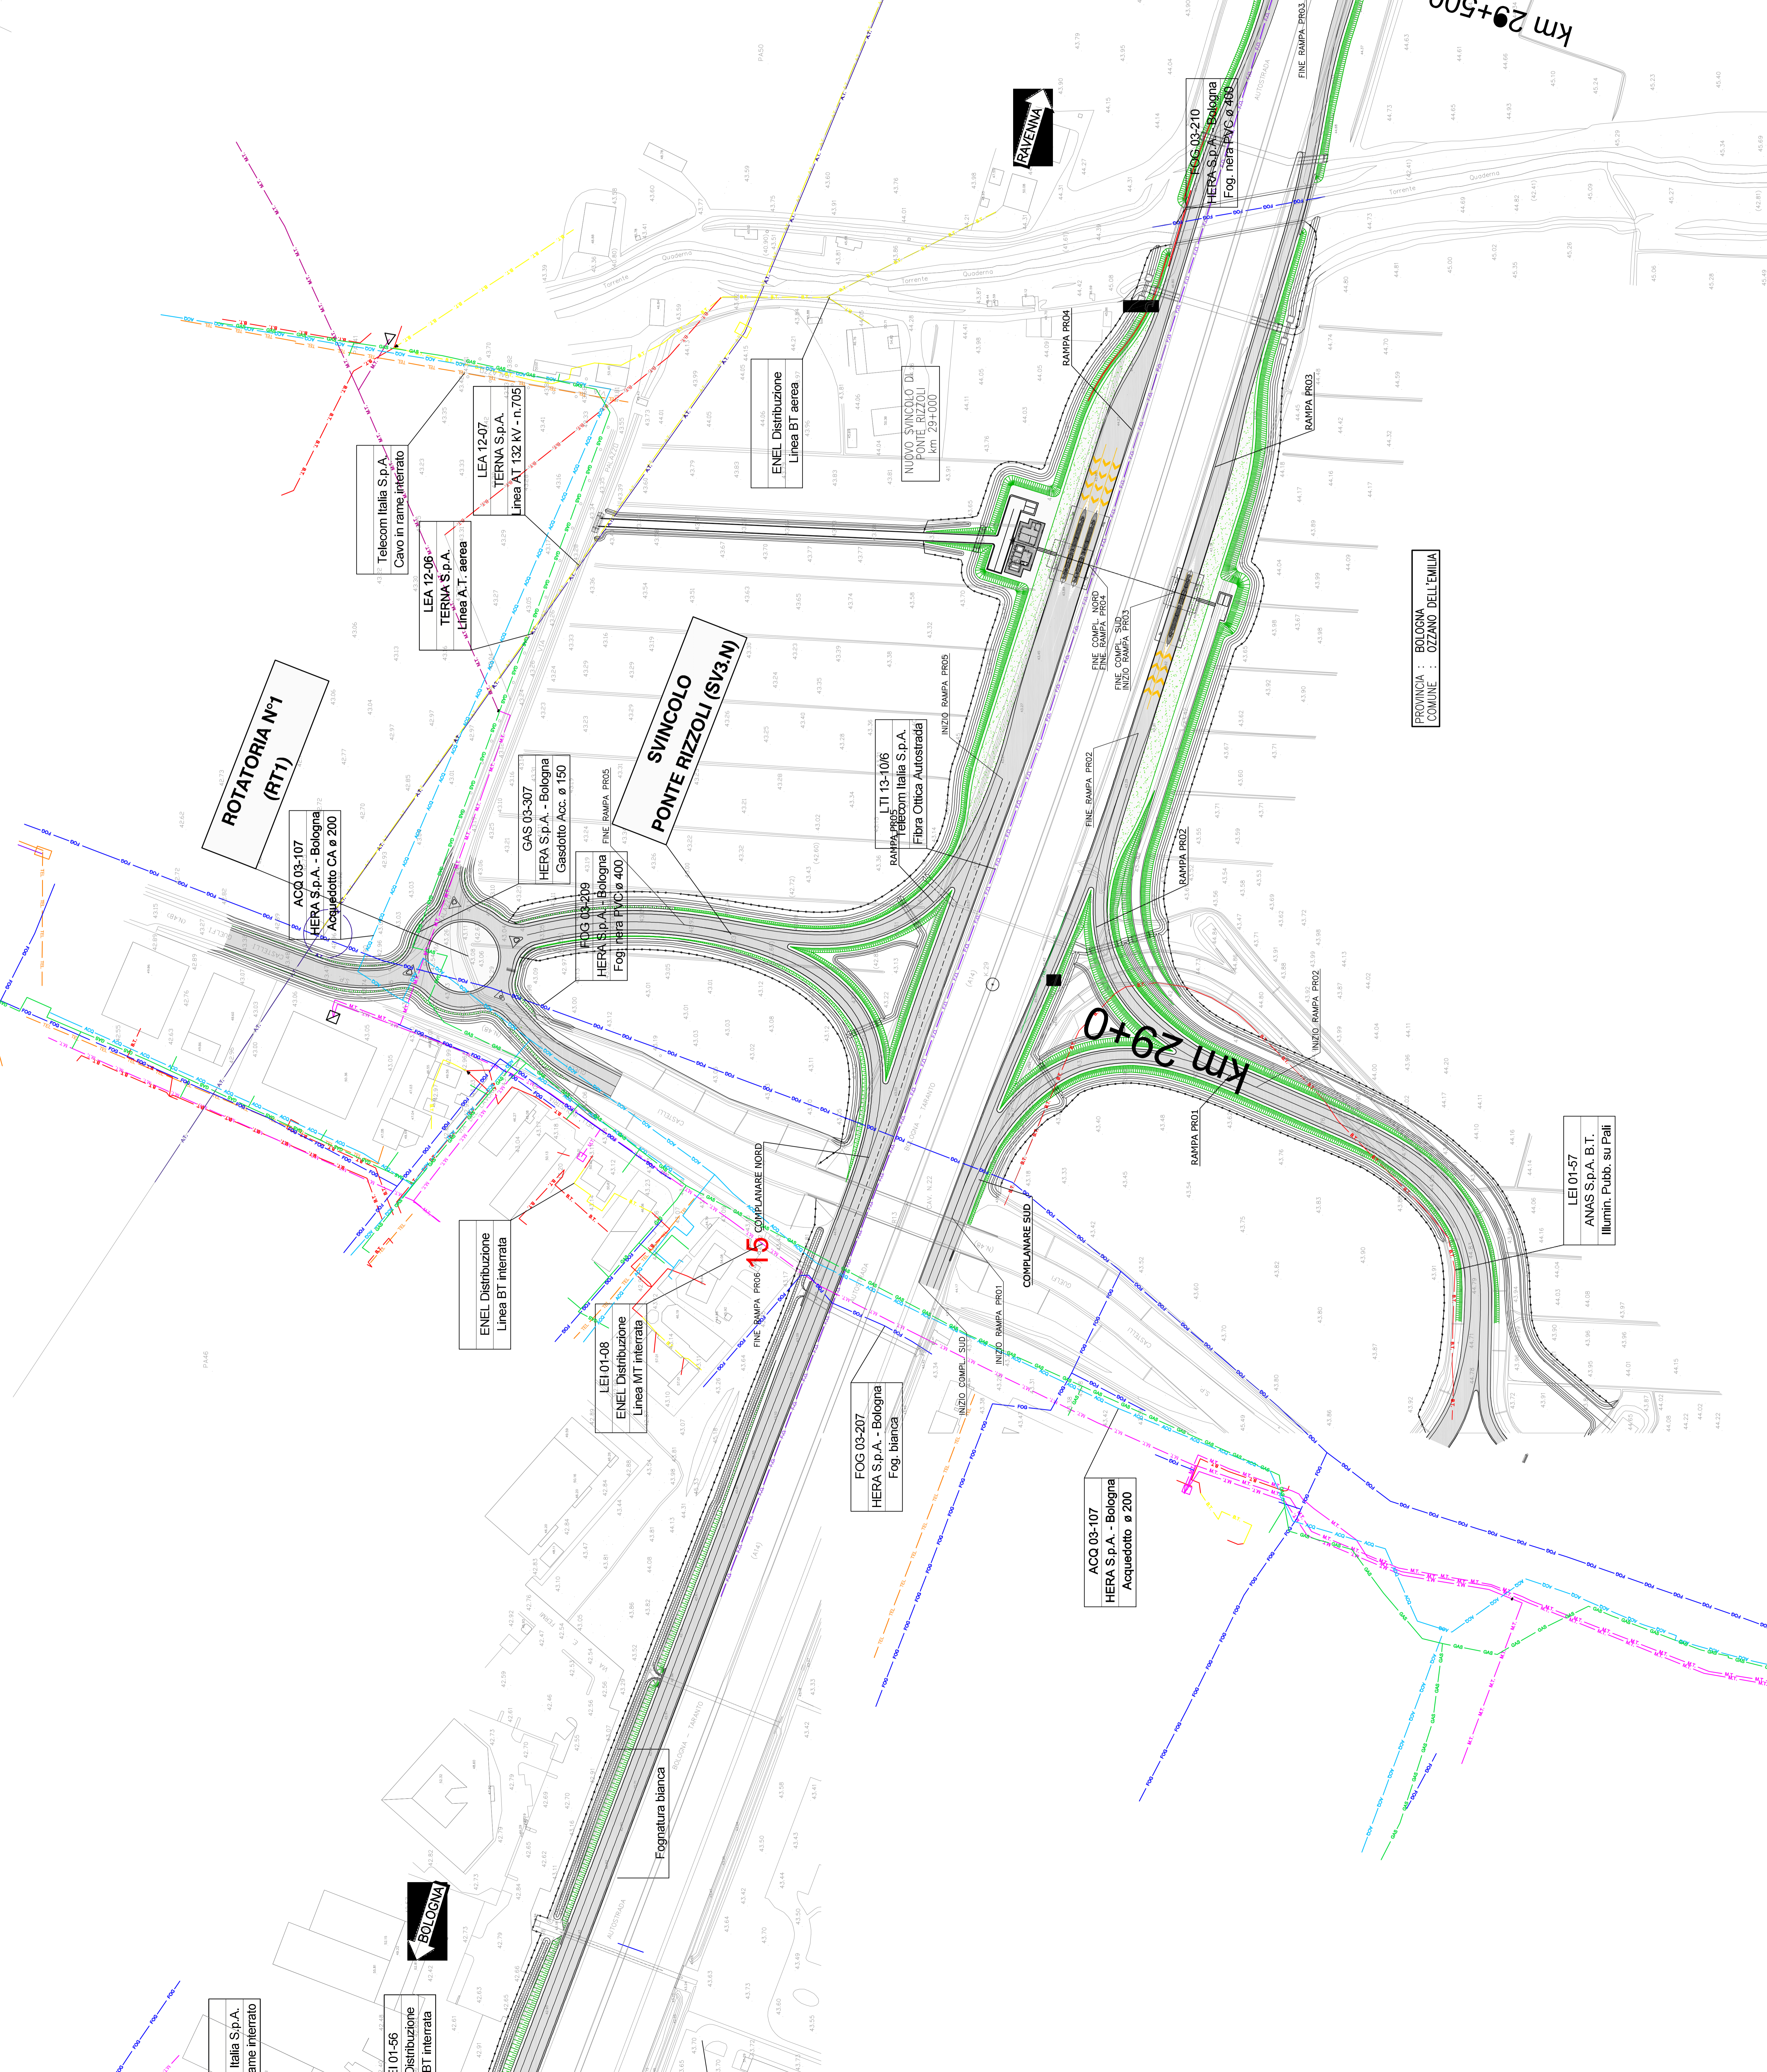

VERO DEL COMMITTENTE
autostrade // per l'Italia
 VERO DEL CONCESSIONARIO
autostrade // per l'Italia
 VERO DEL PROGETTISTA
autostrade // per l'Italia

PROVINCIA : BOLOGNA
 COMUNE : OZZANO DELL'EMILIA

