




PIANTA STATO DI FATTO (1:500)

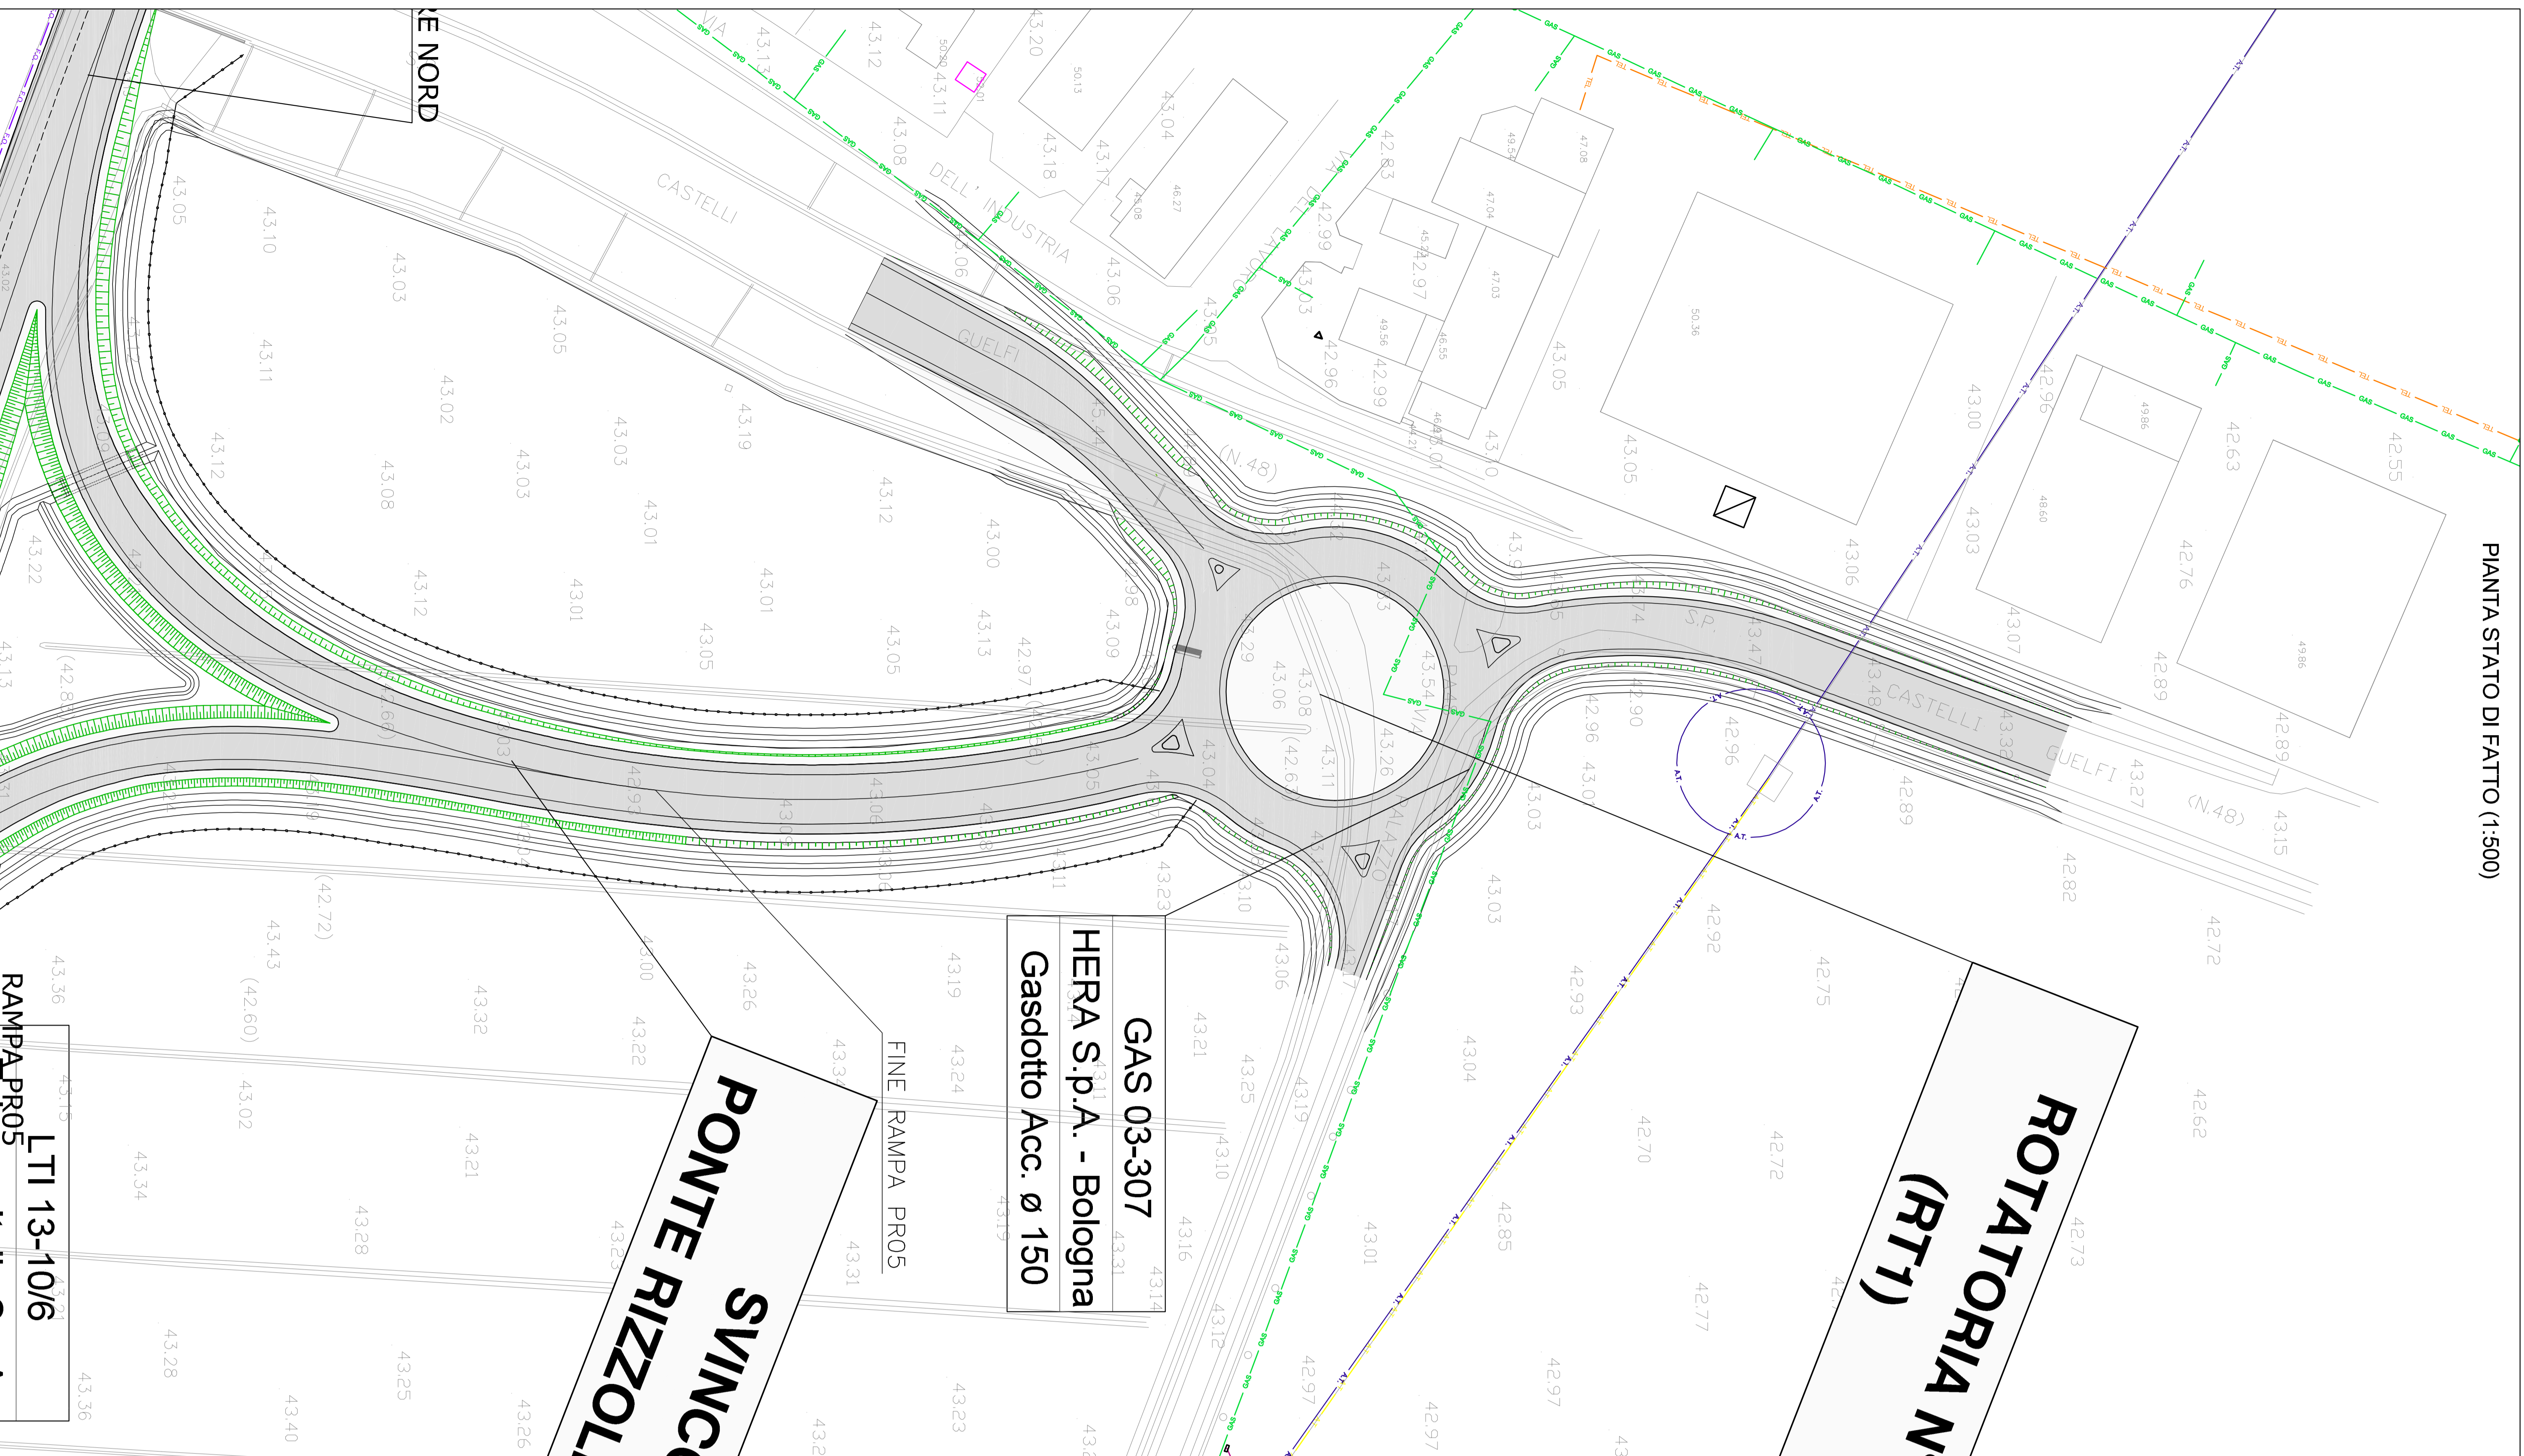

PIANTA PROGETTO (1:500)

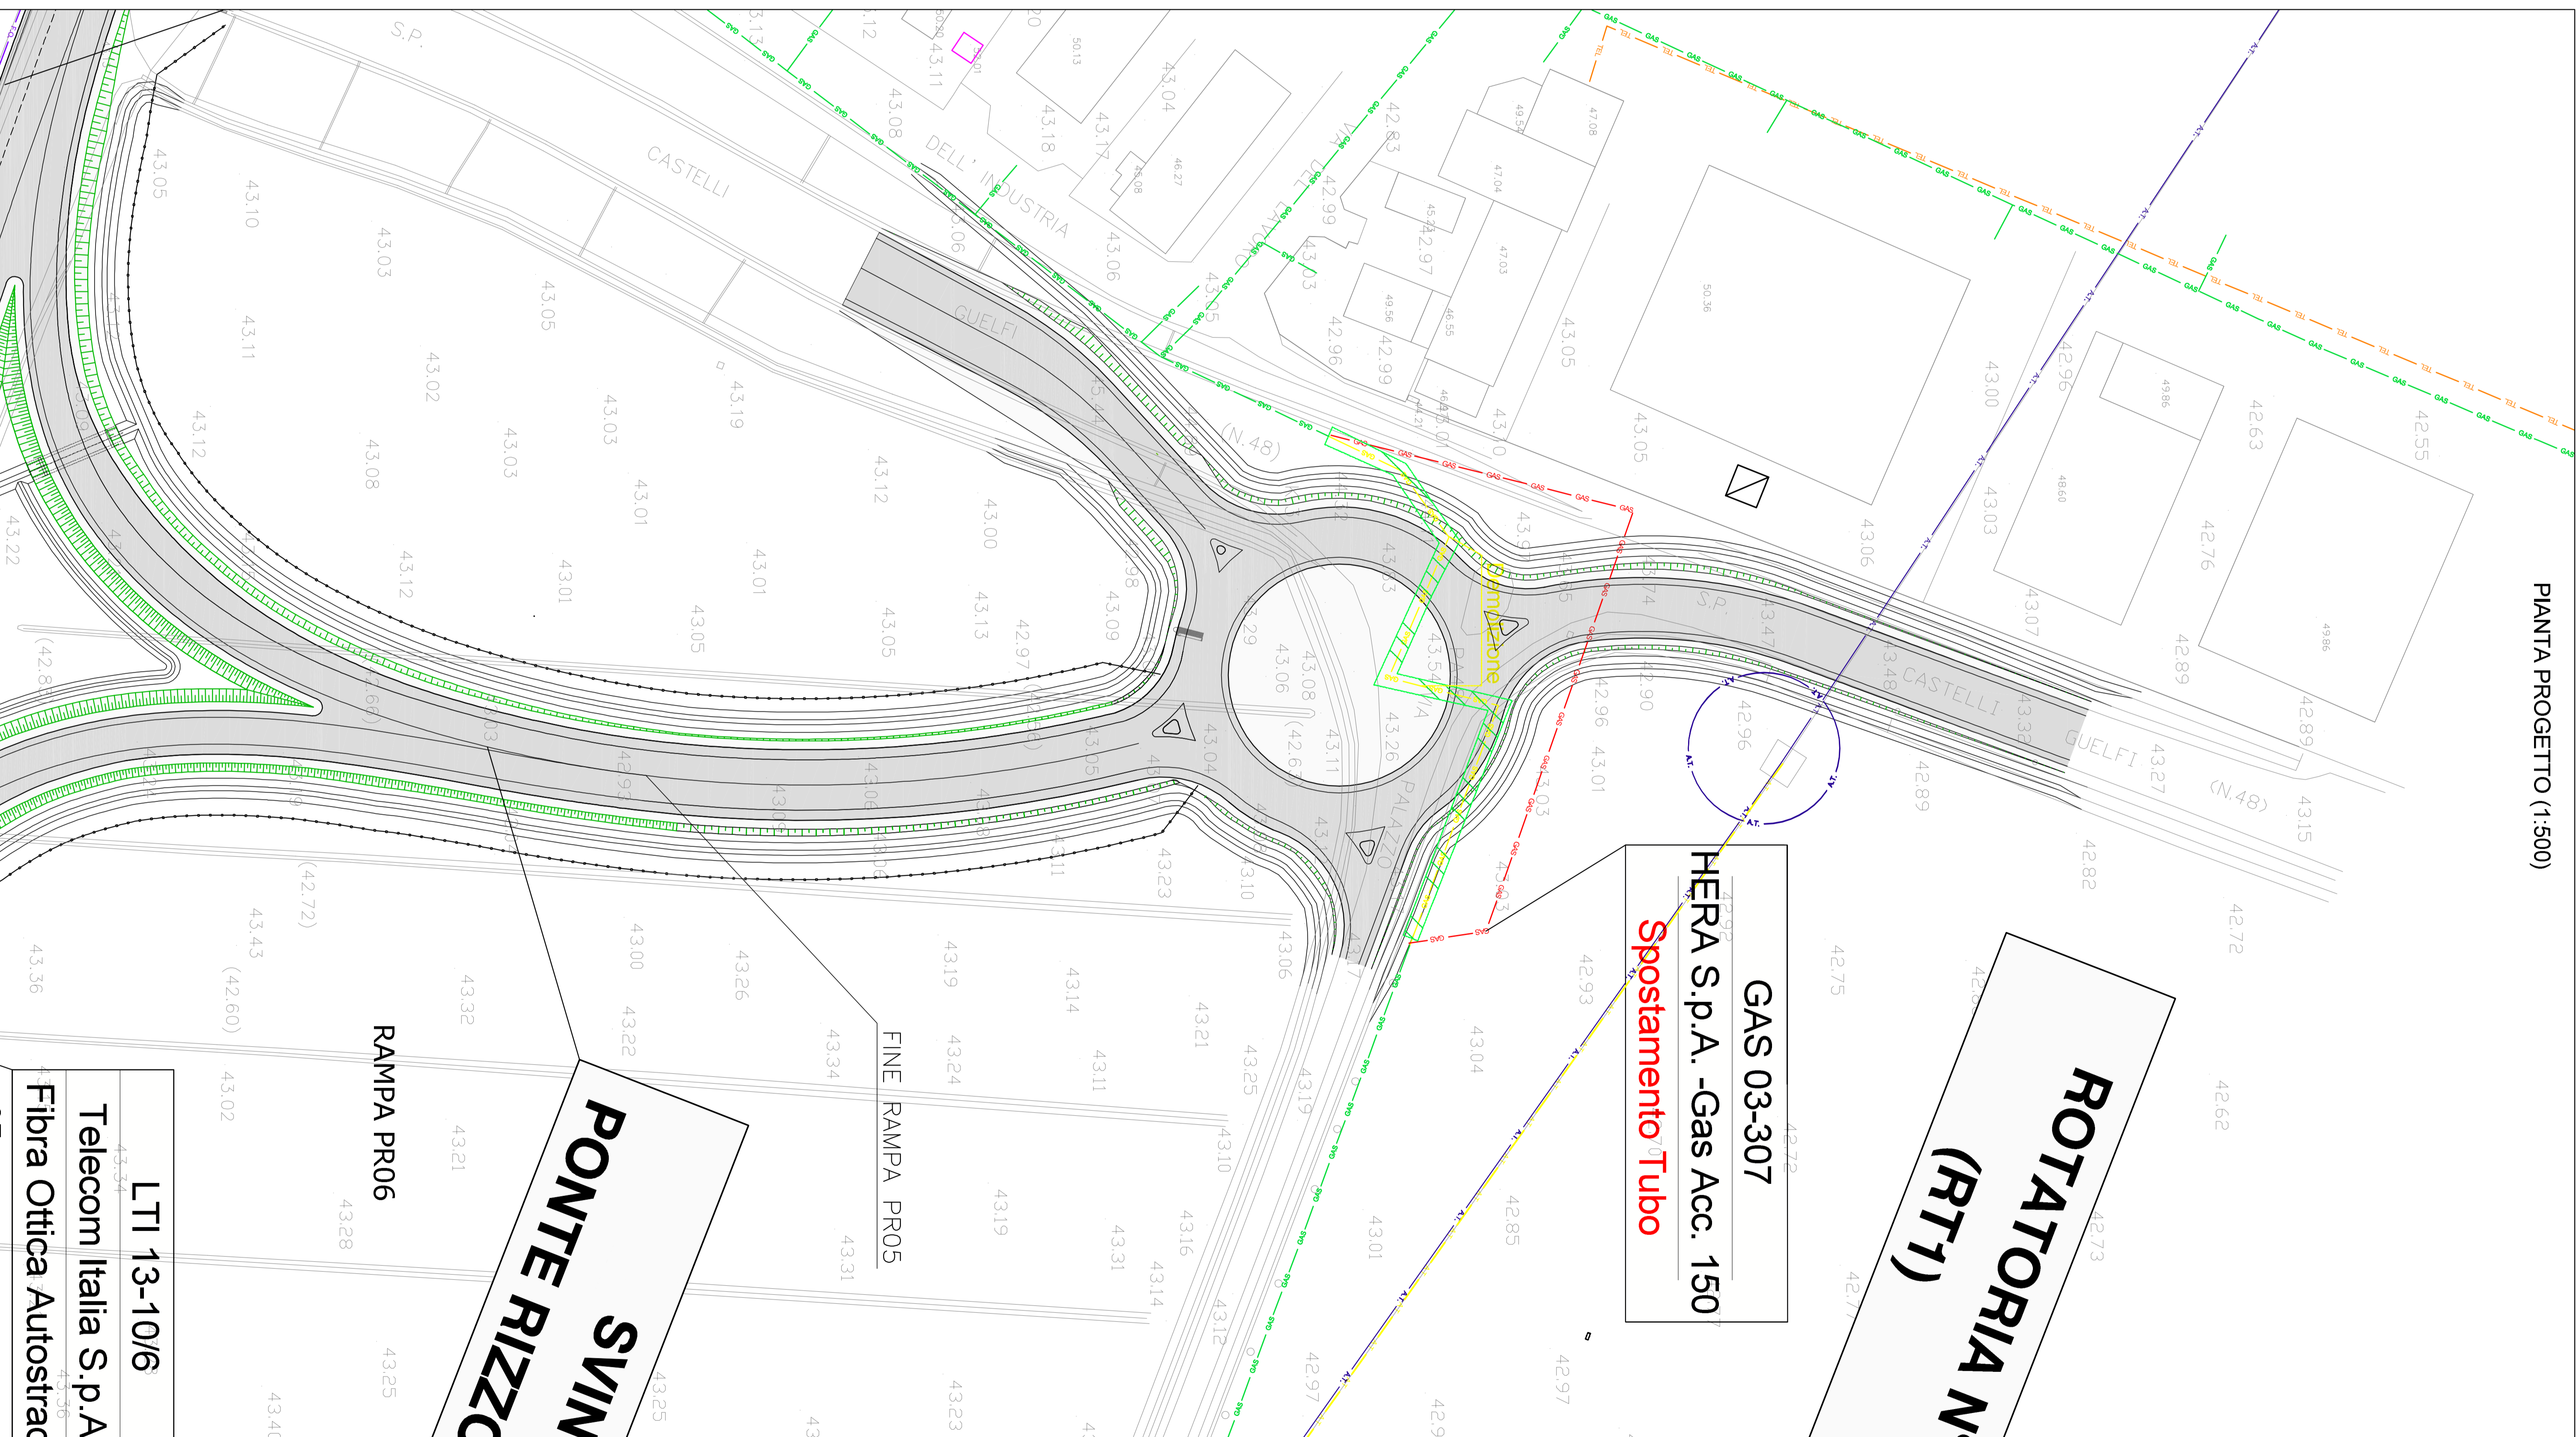

QUADRO DI UNIONE

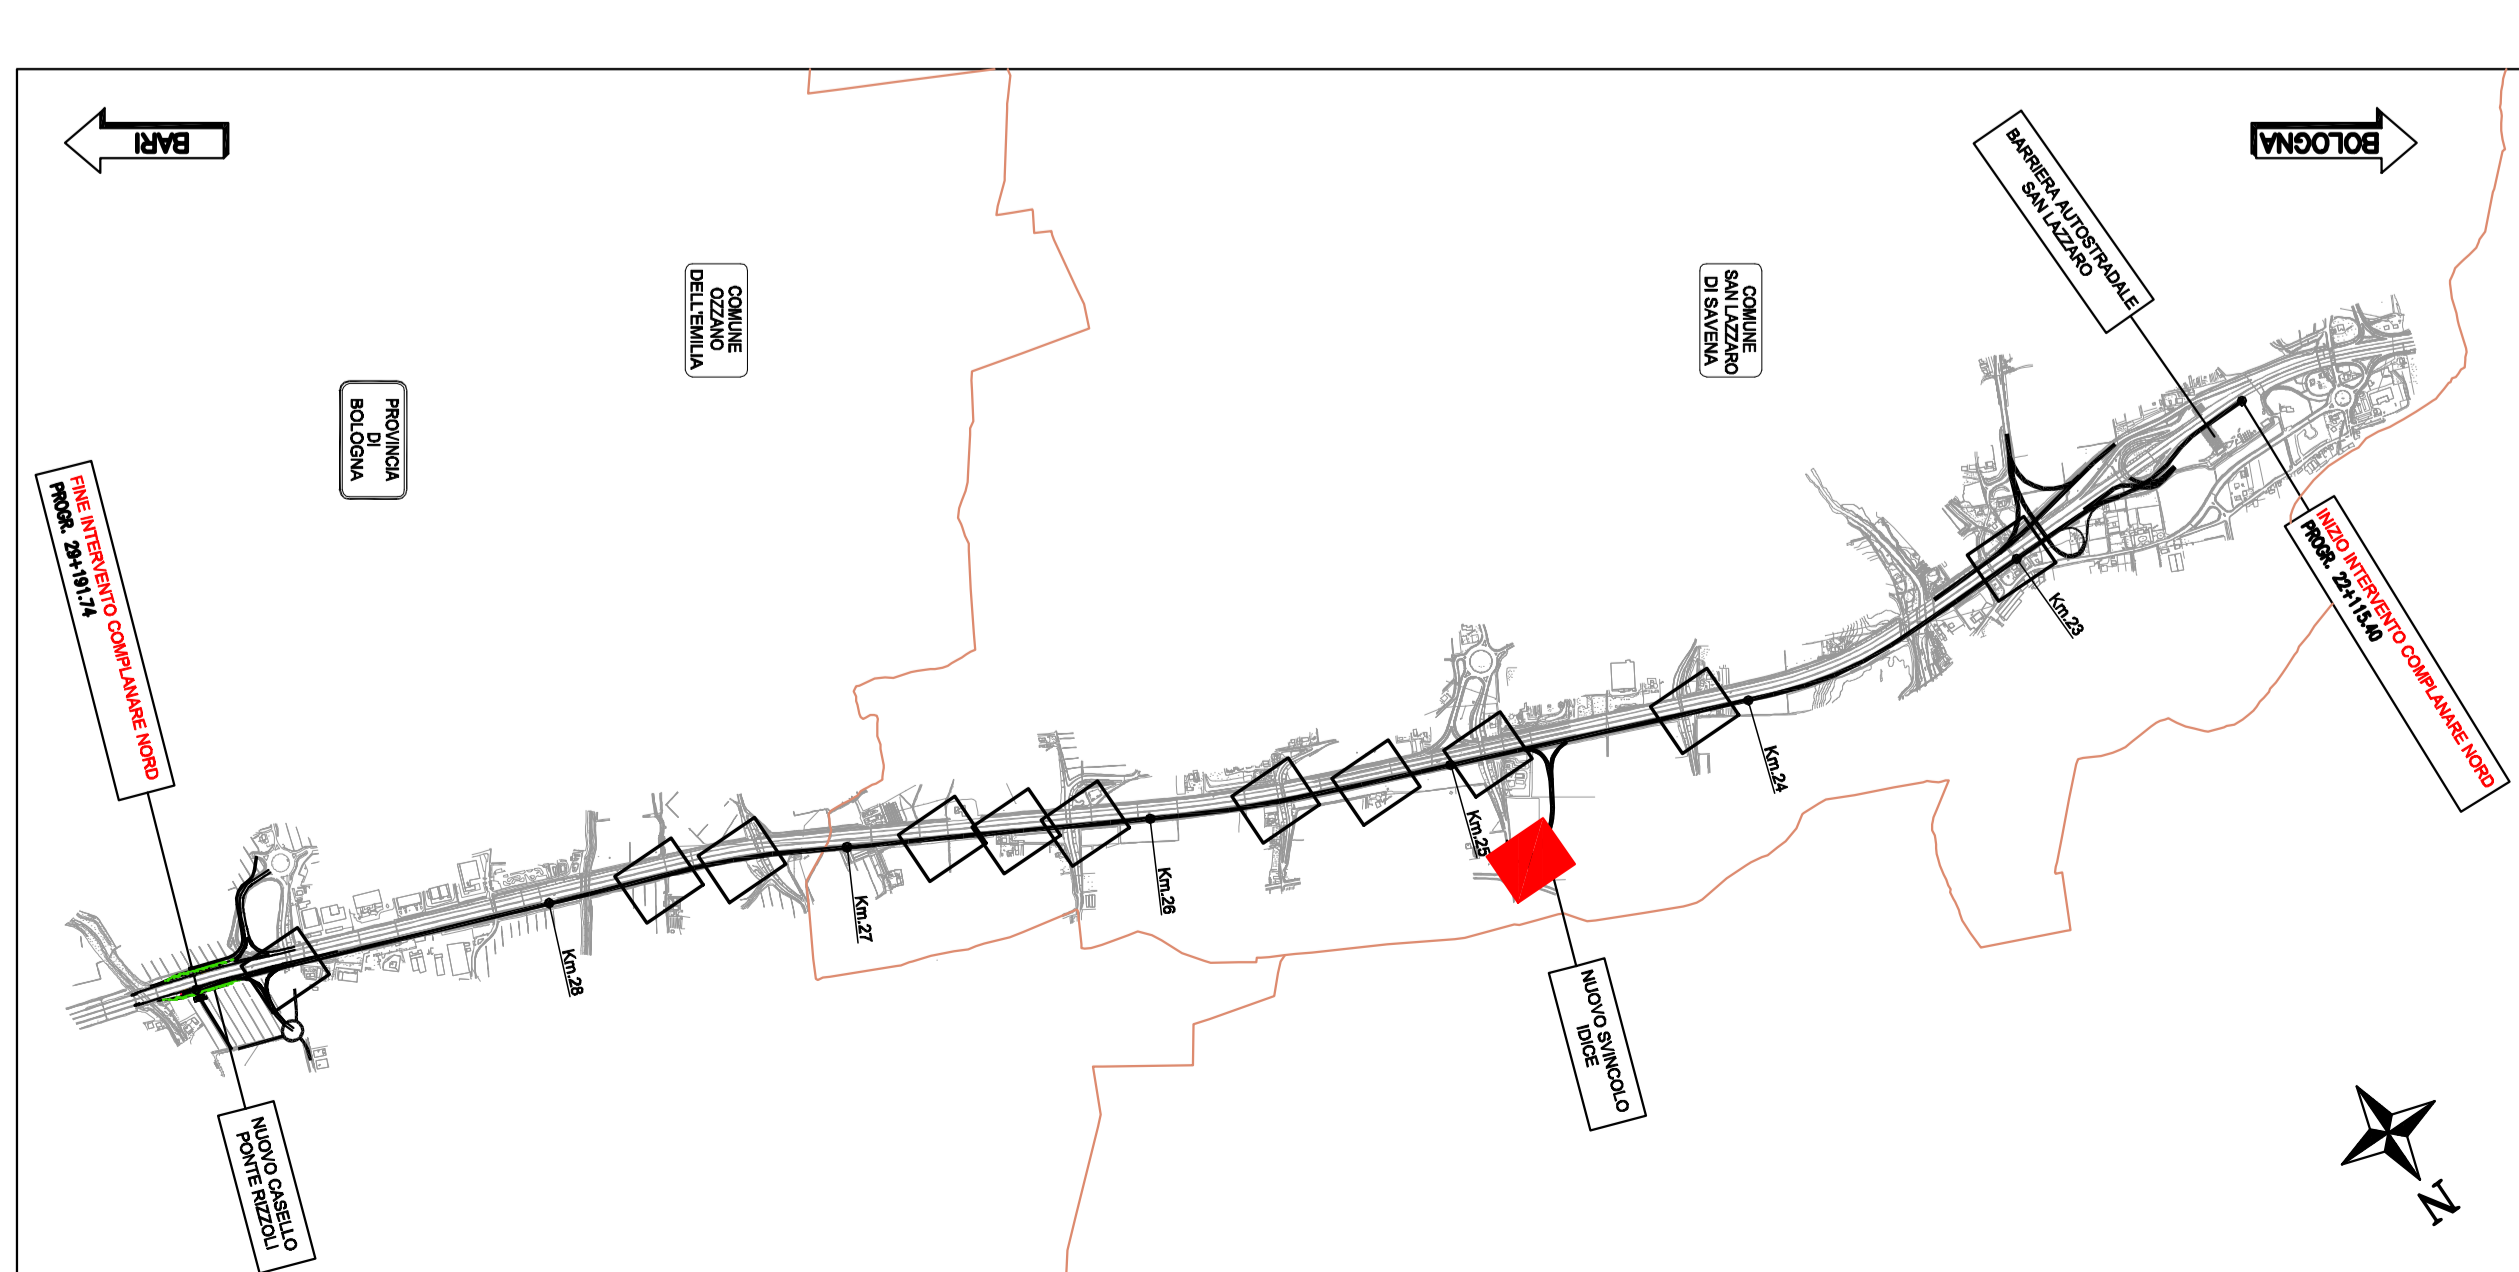

**LEGENDA**

- ROSSO --- FORNITORE 7 GRUPPE
- VERDE --- CANTIERI SVEVIA
- GIALLO --- CANTIERI SVEVIA
- AZZURRO --- CANTIERI SVEVIA
- NERO --- RETE GAS
- ROSSO --- RETE TELECOM ITALIA
- VERDE --- RETE ENEL ENERGIA
- GIALLO --- LINEA ELETTRICA BRESA TENSORE ENERGIA
- AZZURRO --- LINEA ELETTRICA ALTA TENSORE ENEL
- ROSSO --- RETE ENEL MEDIA TENSORE ENERGIA
- VERDE --- RETE ENEL MEDIA TENSORE ENERGIA
- GIALLO --- RETE ACQUEDOTTO DP
- AZZURRO --- RETE METANO ACQUEDOTTO

**autostrade // per l'Italia**

**AUTOSTRADA (A14) : BOLOGNA-BARI-TARRANTO**  
 TRATTO: BOLOGNA SLAZZARO - NUOVO SINCULO DI PONTE RIZZOLI

NUOVA STAZIONE DI PONTE RIZZOLI  
 REALIZZAZIONE DELLA COMPLANARE NORD  
 PROGETTO DEFINITIVO

**SINCULO E STAZIONE DI PONTE RIZZOLI**

INTERFERENZE  
 PLANIMETRIA DI RISOLUZIONE

<b>1. POSIZIONE SINGOLO</b>	<b>4. SPOSITUM</b>	<b>3. SPOSITUM</b>	<b>5. SPOSITUM</b>
PROGETTO DEFINITIVO	PROGETTO DEFINITIVO	PROGETTO DEFINITIVO	PROGETTO DEFINITIVO
2024	2024	2024	2024