




Il presente disegno e' di proprieta' aziendale - La Societa' tutelera' i propri diritti a termine di legge.

DOCUMENTI DI RIFERIMENTO	N

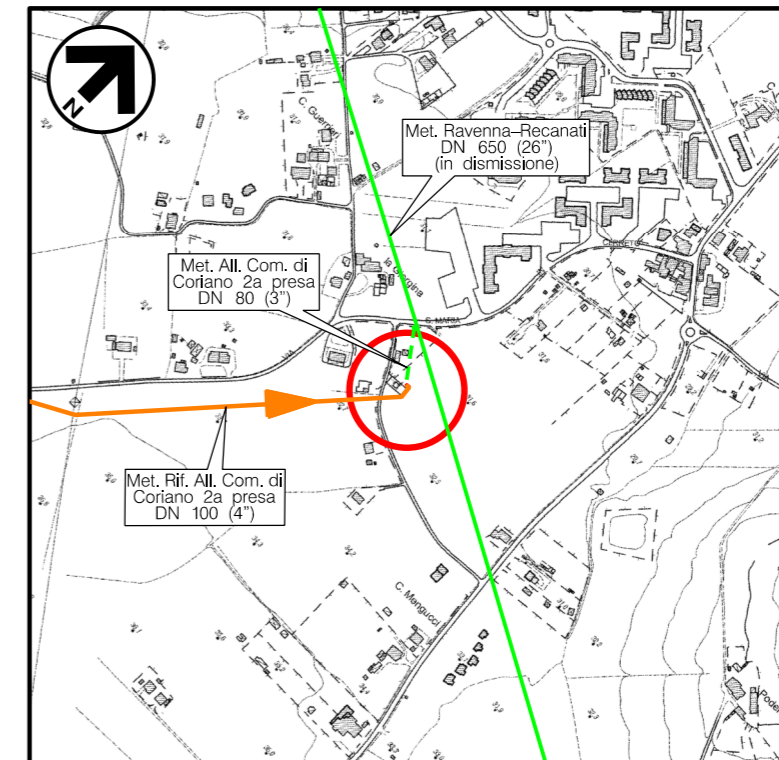

COROGRAFIA Scala 1:10.000  
CTR F.256152

0	15/04/2018	EMISSIONE	M. CAGLIERO	M. FORNAROLI	V. FORLIVESI G. GIOVANNINI			
REV.	DATA	DESCRIZIONE	ELABORATO	VERIFICATO	APPROVATO AUTORIZZATO			
PROPRIETARIO 		PROGETTISTA  Rif TPIDL: 073670C-031-STC-3290-243 TECHNIP ITALY DIREZIONE LAVORI S.p.A.		Dis. <b>ST-242</b> Fg. <b>1</b> di <b>3</b>				
<b>RIFACIMENTO METANODOTTO RAVENNA - CHIETI</b> <b>TRATTO RAVENNA - JESI</b> <b>DN 650 (26"), DP 75 bar</b> <b>ED OPERE CONNESSE</b>			Comm. NR/17350/R-L01 -L02-L05-L06					
			INDICE <table border="1"> <tr> <td>0</td> <td></td> <td></td> <td></td> <td></td> <td></td> </tr> </table>			0		
0								
MET. RIF. ALL. COMUNE DI CORIANO 2a PRESA DN 100 (4") PIDA DN 100 (4") - RIMINI Loc. LA GIORGINA PLANIMETRIA E PROSPETTI			Scala <b>1:50</b> Sostituisce il ..... Sostituito dal .....					


# RIFACIMENTO METANODOTTO RAVENNA - CHIETI, TRATTO RAVENNA - JESI DN 650 (26"), DP 75 bar ED OPERE CONNESSE

MET. RIF. ALL. COMUNE DI CORIANO 2a PRESA DN 100 (4")  
PIDA DN 100 (4") - RIMINI Loc. LA GIORGINA  
PLANIMETRIA


0	15/04/2018	EMISSIONE	M. CAGLIERO	M. FORNAROLI	V. FORLIVESTI G. GIOVANNINI
REV.	DATA	DESCRIZIONE	ELABORATO	VERIFICATO	APPROVATO AUTORIZZATO
PROPRIETARIO			PROGETTISTA		
			 Rif. TPIDL: 073670C-031-STC-3290-243 TECHNIP ITALY DIREZIONE LAVORI S.p.A.		
			Dis.	ST-242	
			Comm.	NR/17350/R-L01 -L02-L05-L06	

Foglio  
**2**  
di 3  
Scala  
1:50

Il presente disegno e' di proprieta' aziendale - La Societa' tutelera' i propri diritti a termine di legge.

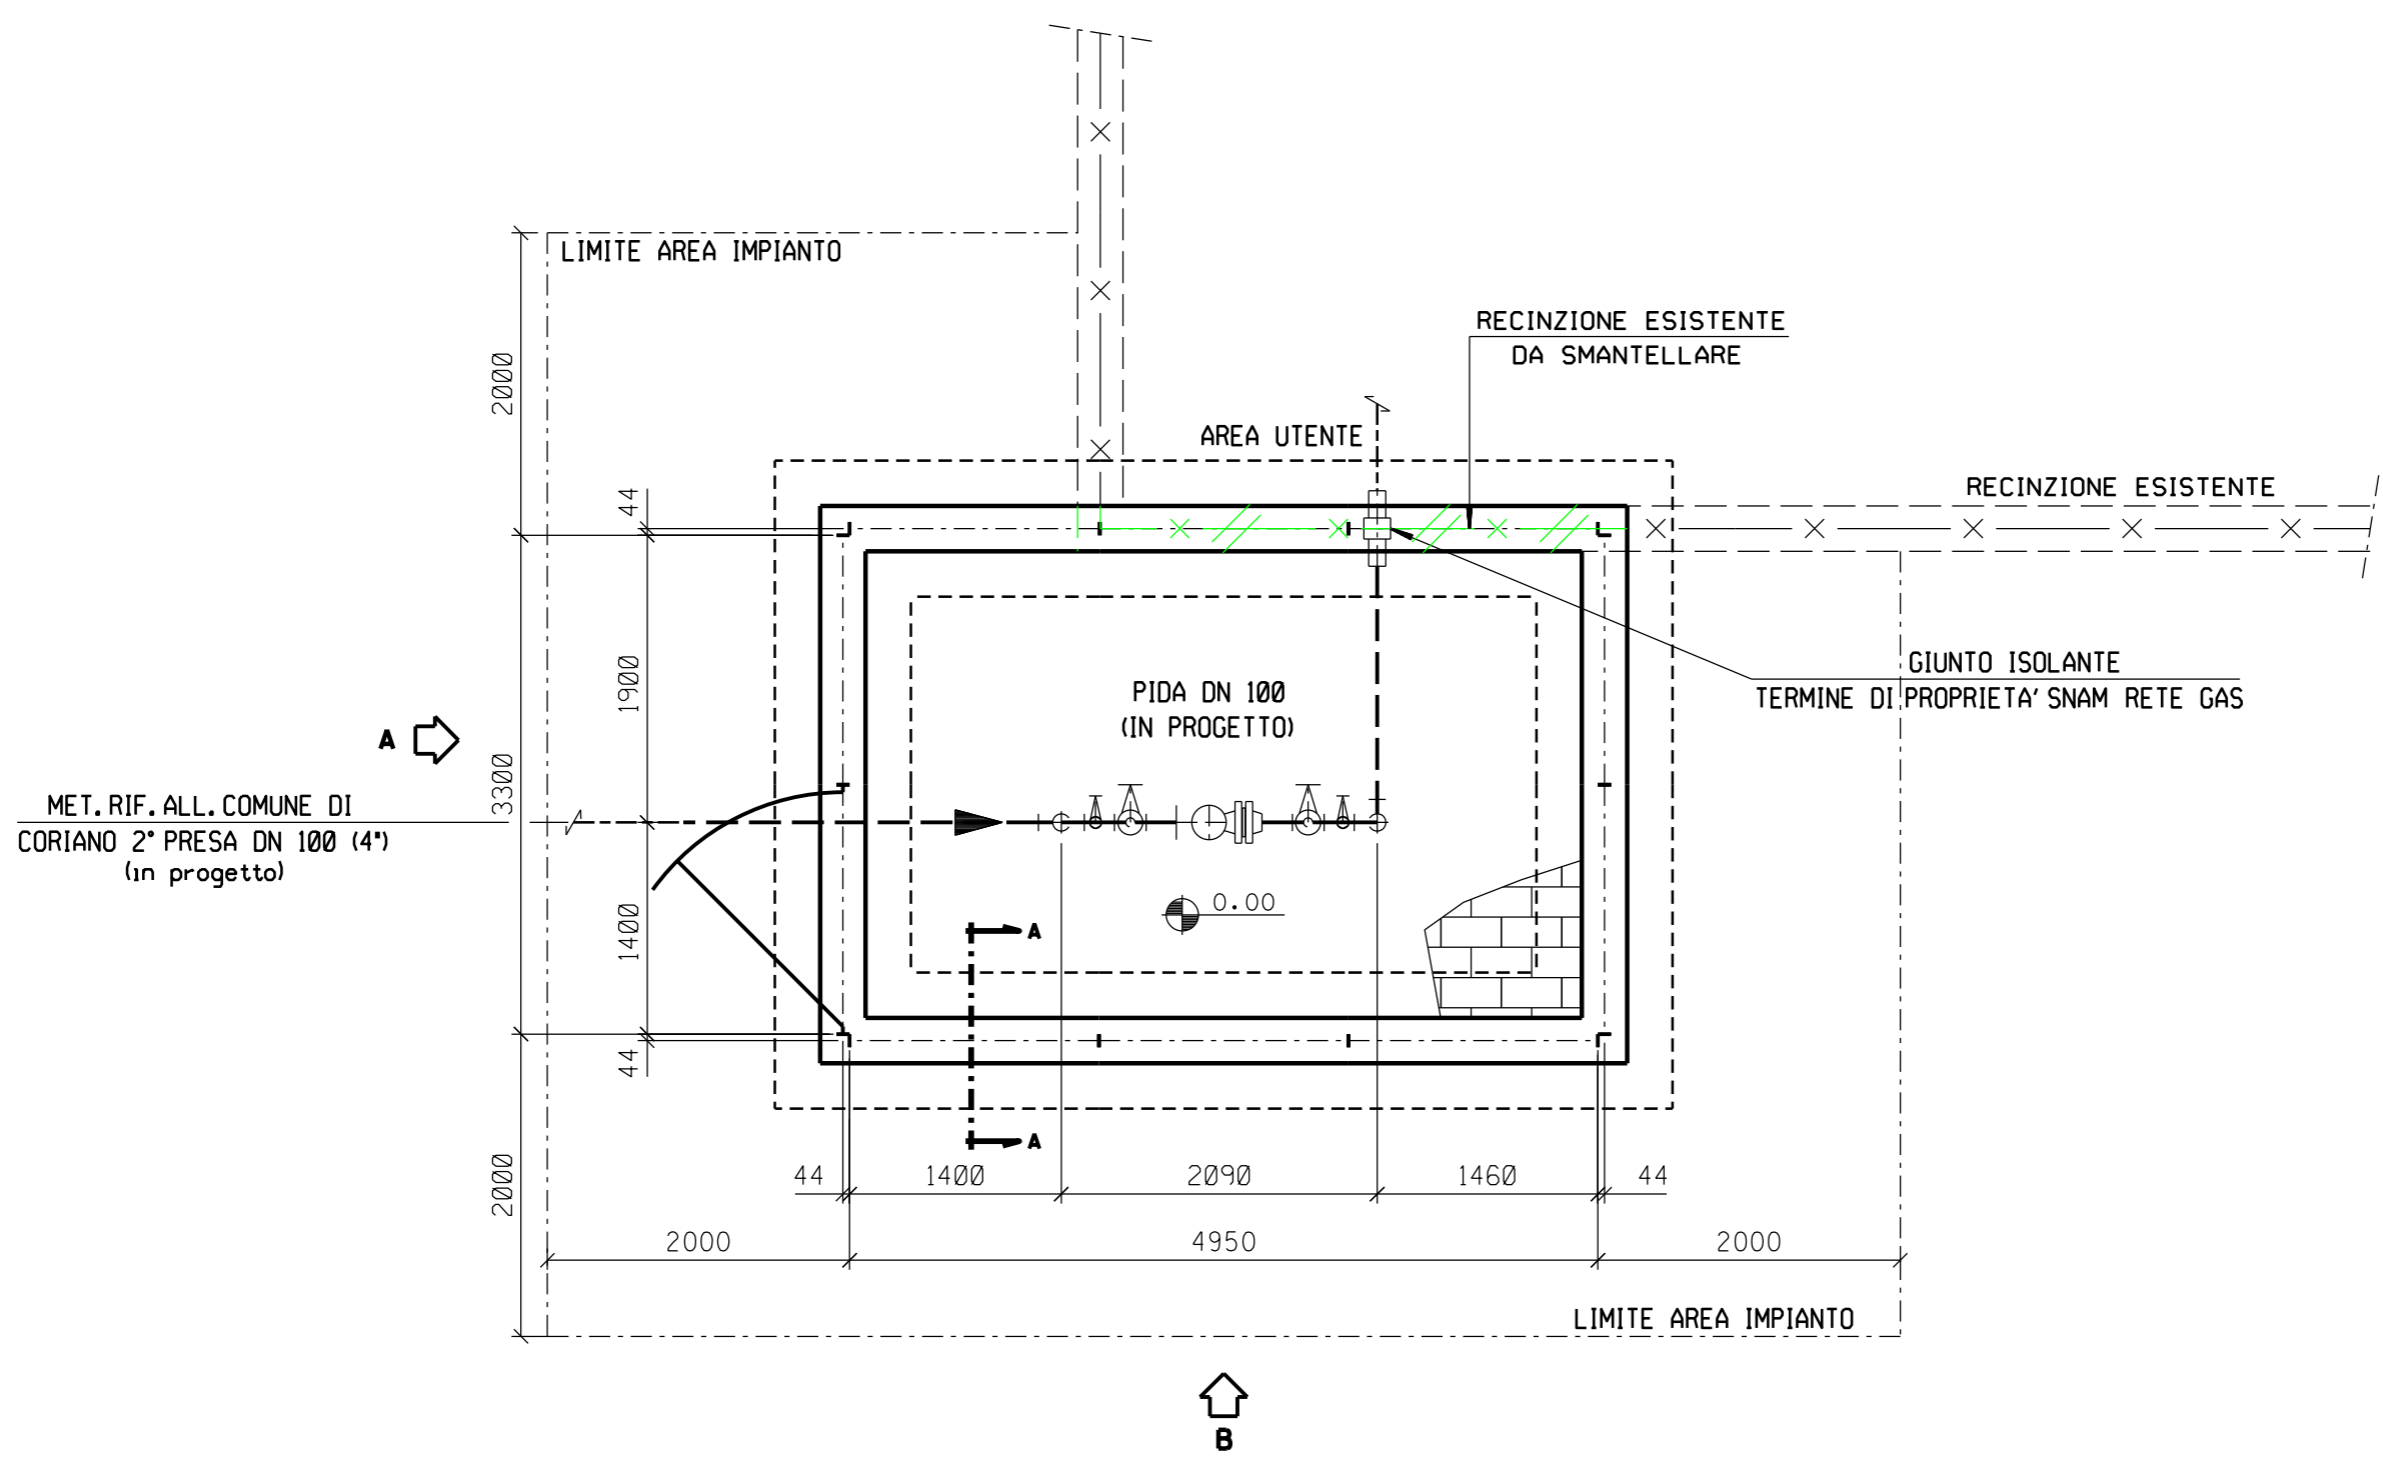

**PIANTA**

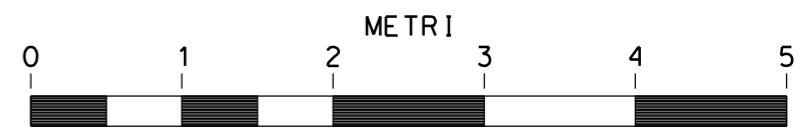


SCALA = 1:50

# RIFACIMENTO METANODOTTO RAVENNA - CHIETI, TRATTO RAVENNA - JESI DN 650 (26"), DP 75 bar ED OPERE CONNESSE


MET. RIF. ALL. COMUNE DI CORIANO 2a PRESA DN 100 (4")  
PIDA DN 100 (4") - RIMINI Loc. LA GIORGINA  
PROSPETTI

0	15/04/2018	EMISSIONE	M. CAGLIERO	M. FORNAROLI	V. FORLIVEST G. GIOVANNINI
REV.	DATA	DESCRIZIONE	ELABORATO	VERIFICATO	APPROVATO AUTORIZZATO
PROPRIETARIO		PROGETTISTA		Dis. ST-242	
				Comm. NR/17350/R-L01 -L02-L05-L06	
		Rif. TPIDL. 073670C-031-STC-3290-243 TECHNIP ITALY DIREZIONE LAVORI S.p.A.		Scala 1:50	


Foglio  
**3**  
di 3

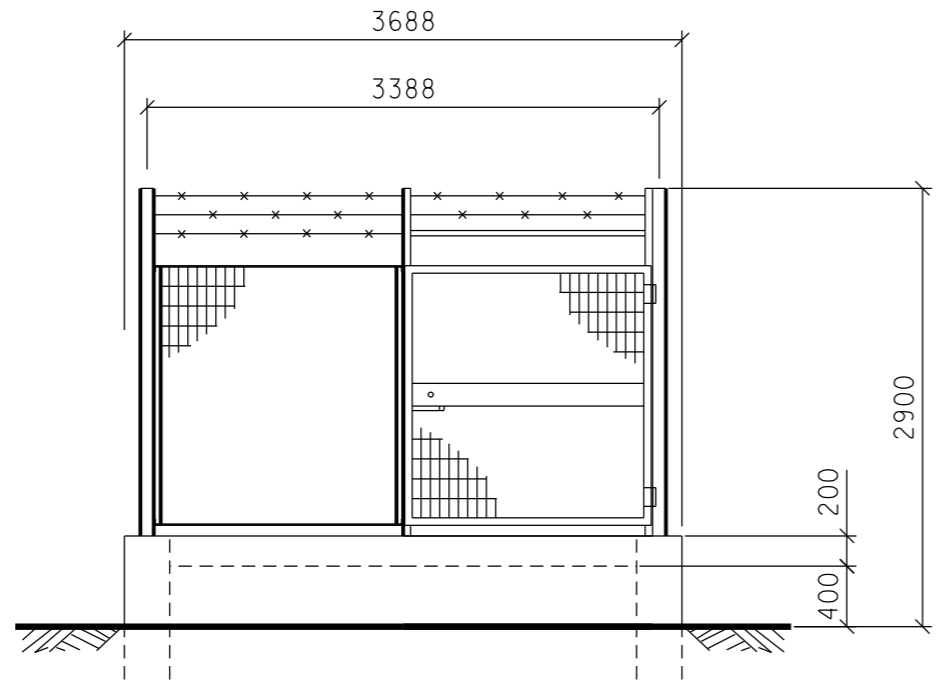


**PROSPETTO A**

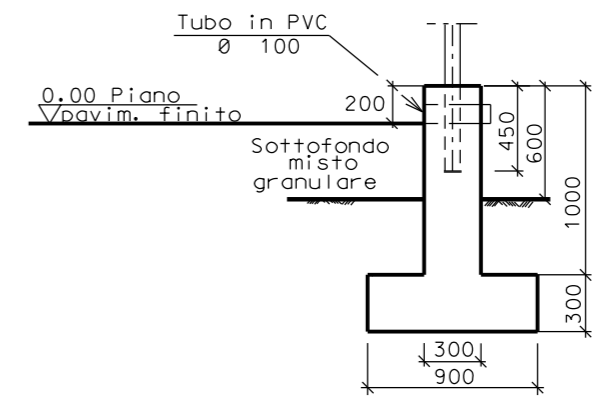

**SEZIONE A - A**

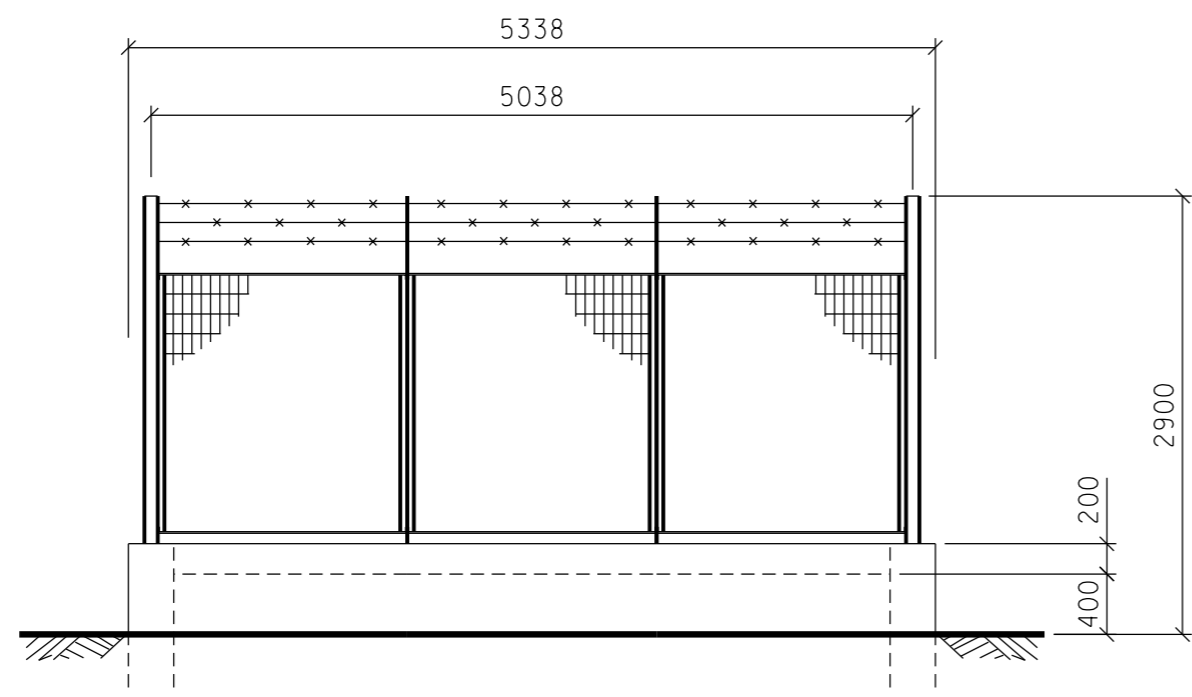

**PROSPETTO B**

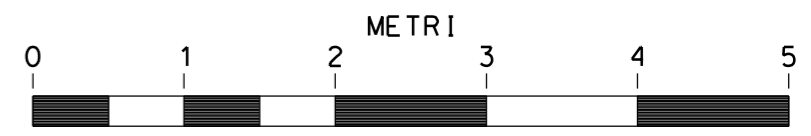

SCALA = 1:50

Il presente disegno e' di proprieta' aziendale - La Societa' tutelera' i propri diritti a termine di legge.