


Il presente disegno e' di proprieta' aziendale - La Societa' tutelera' i propri diritti a termine di legge.

DOCUMENTI DI RIFERIMENTO	N

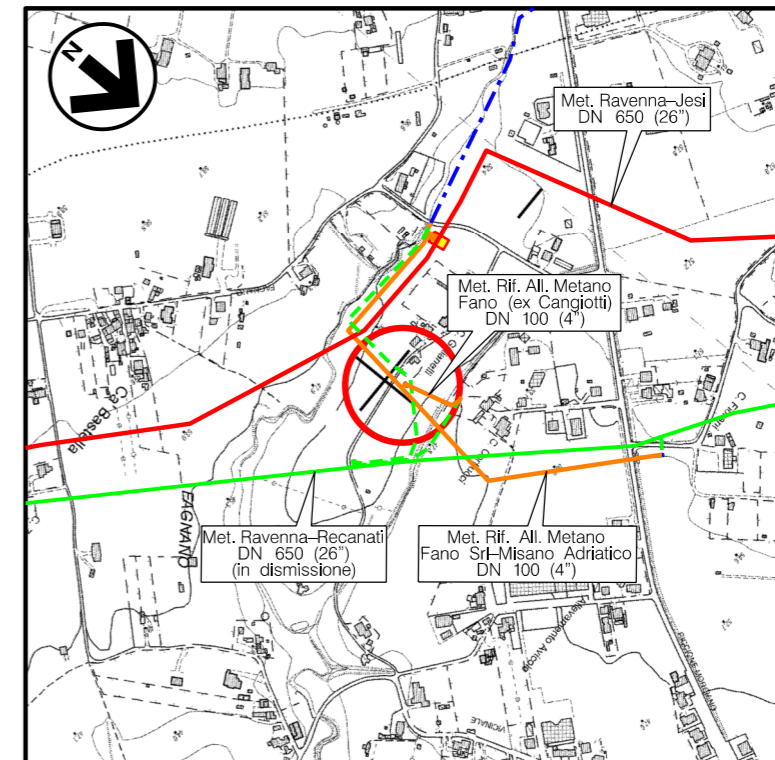

COROGRAFIA Scala 1:10.000
CTR F.268054


0	15/04/2018	EMISSIONE	M. CAGLIERO	M. FORNAROLI	V. FORLIVESI G. GIOVANNINI			
REV.	DATA	DESCRIZIONE	ELABORATO	VERIFICATO	APPROVATO AUTORIZZATO			
PROPRIETARIO 		PROGETTISTA  Rif TPIDL: 073670C-031-STC-3290-245 TECHNIP ITALY DIREZIONE LAVORI S.p.A.		Dis. ST-244 Fg. 1 di 3				
RIFACIMENTO METANODOTTO RAVENNA - CHIETI TRATTO RAVENNA - JESI DN 650 (26"), DP 75 bar ED OPERE CONNESSE			Comm. NR/17350/R-L01 -L02-L05-L06					
			INDICE <table border="1"> <tr> <td>0</td> <td></td> <td></td> <td></td> <td></td> <td></td> </tr> </table> Scala 1:50			0		
0								
MET. RIF. ALL. METANO FANO (EX CANGIOTTI) DN 100 (4") PIDA /C DN 100 (4") - MISANO ADRIATICO Loc. C. GIULIANELLI PLANIMETRIA E PROSPETTI			Sostituisce il Sostituito dal					

RIFACIMENTO METANODOTTO RAVENNA - CHIETI, TRATTO RAVENNA - JESI DN 650 (26"), DP 75 bar ED OPERE CONNESSE


MET. RIF. ALL. METANO FANO (EX CANGIOTTI) DN 100 (4")
PIDA /C DN 100 (4") - MISANO ADRIATICO Loc. C. GIULIANELLI
PLANIMETRIA

0	15/04/2018	EMISSIONE	M. CAGLIERO	M.FORNAROLI	V.FORLIVEST G.GIOVANNINI
REV.	DATA	DESCRIZIONE	ELABORATO	VERIFICATO	APPROVATO AUTORIZZATO
PROPRIETARIO			PROGETTISTA		
			 Rif. TPIDL - 073670C-031-STC-3290-245 TECHNIP ITALY DIREZIONE LAVORI S.p.A.		
			Dis.	ST-244	
			Comm.	NR/17350/R-L01 -L02-L05-L06	

Foglio
2
di 3
Scala
1:50

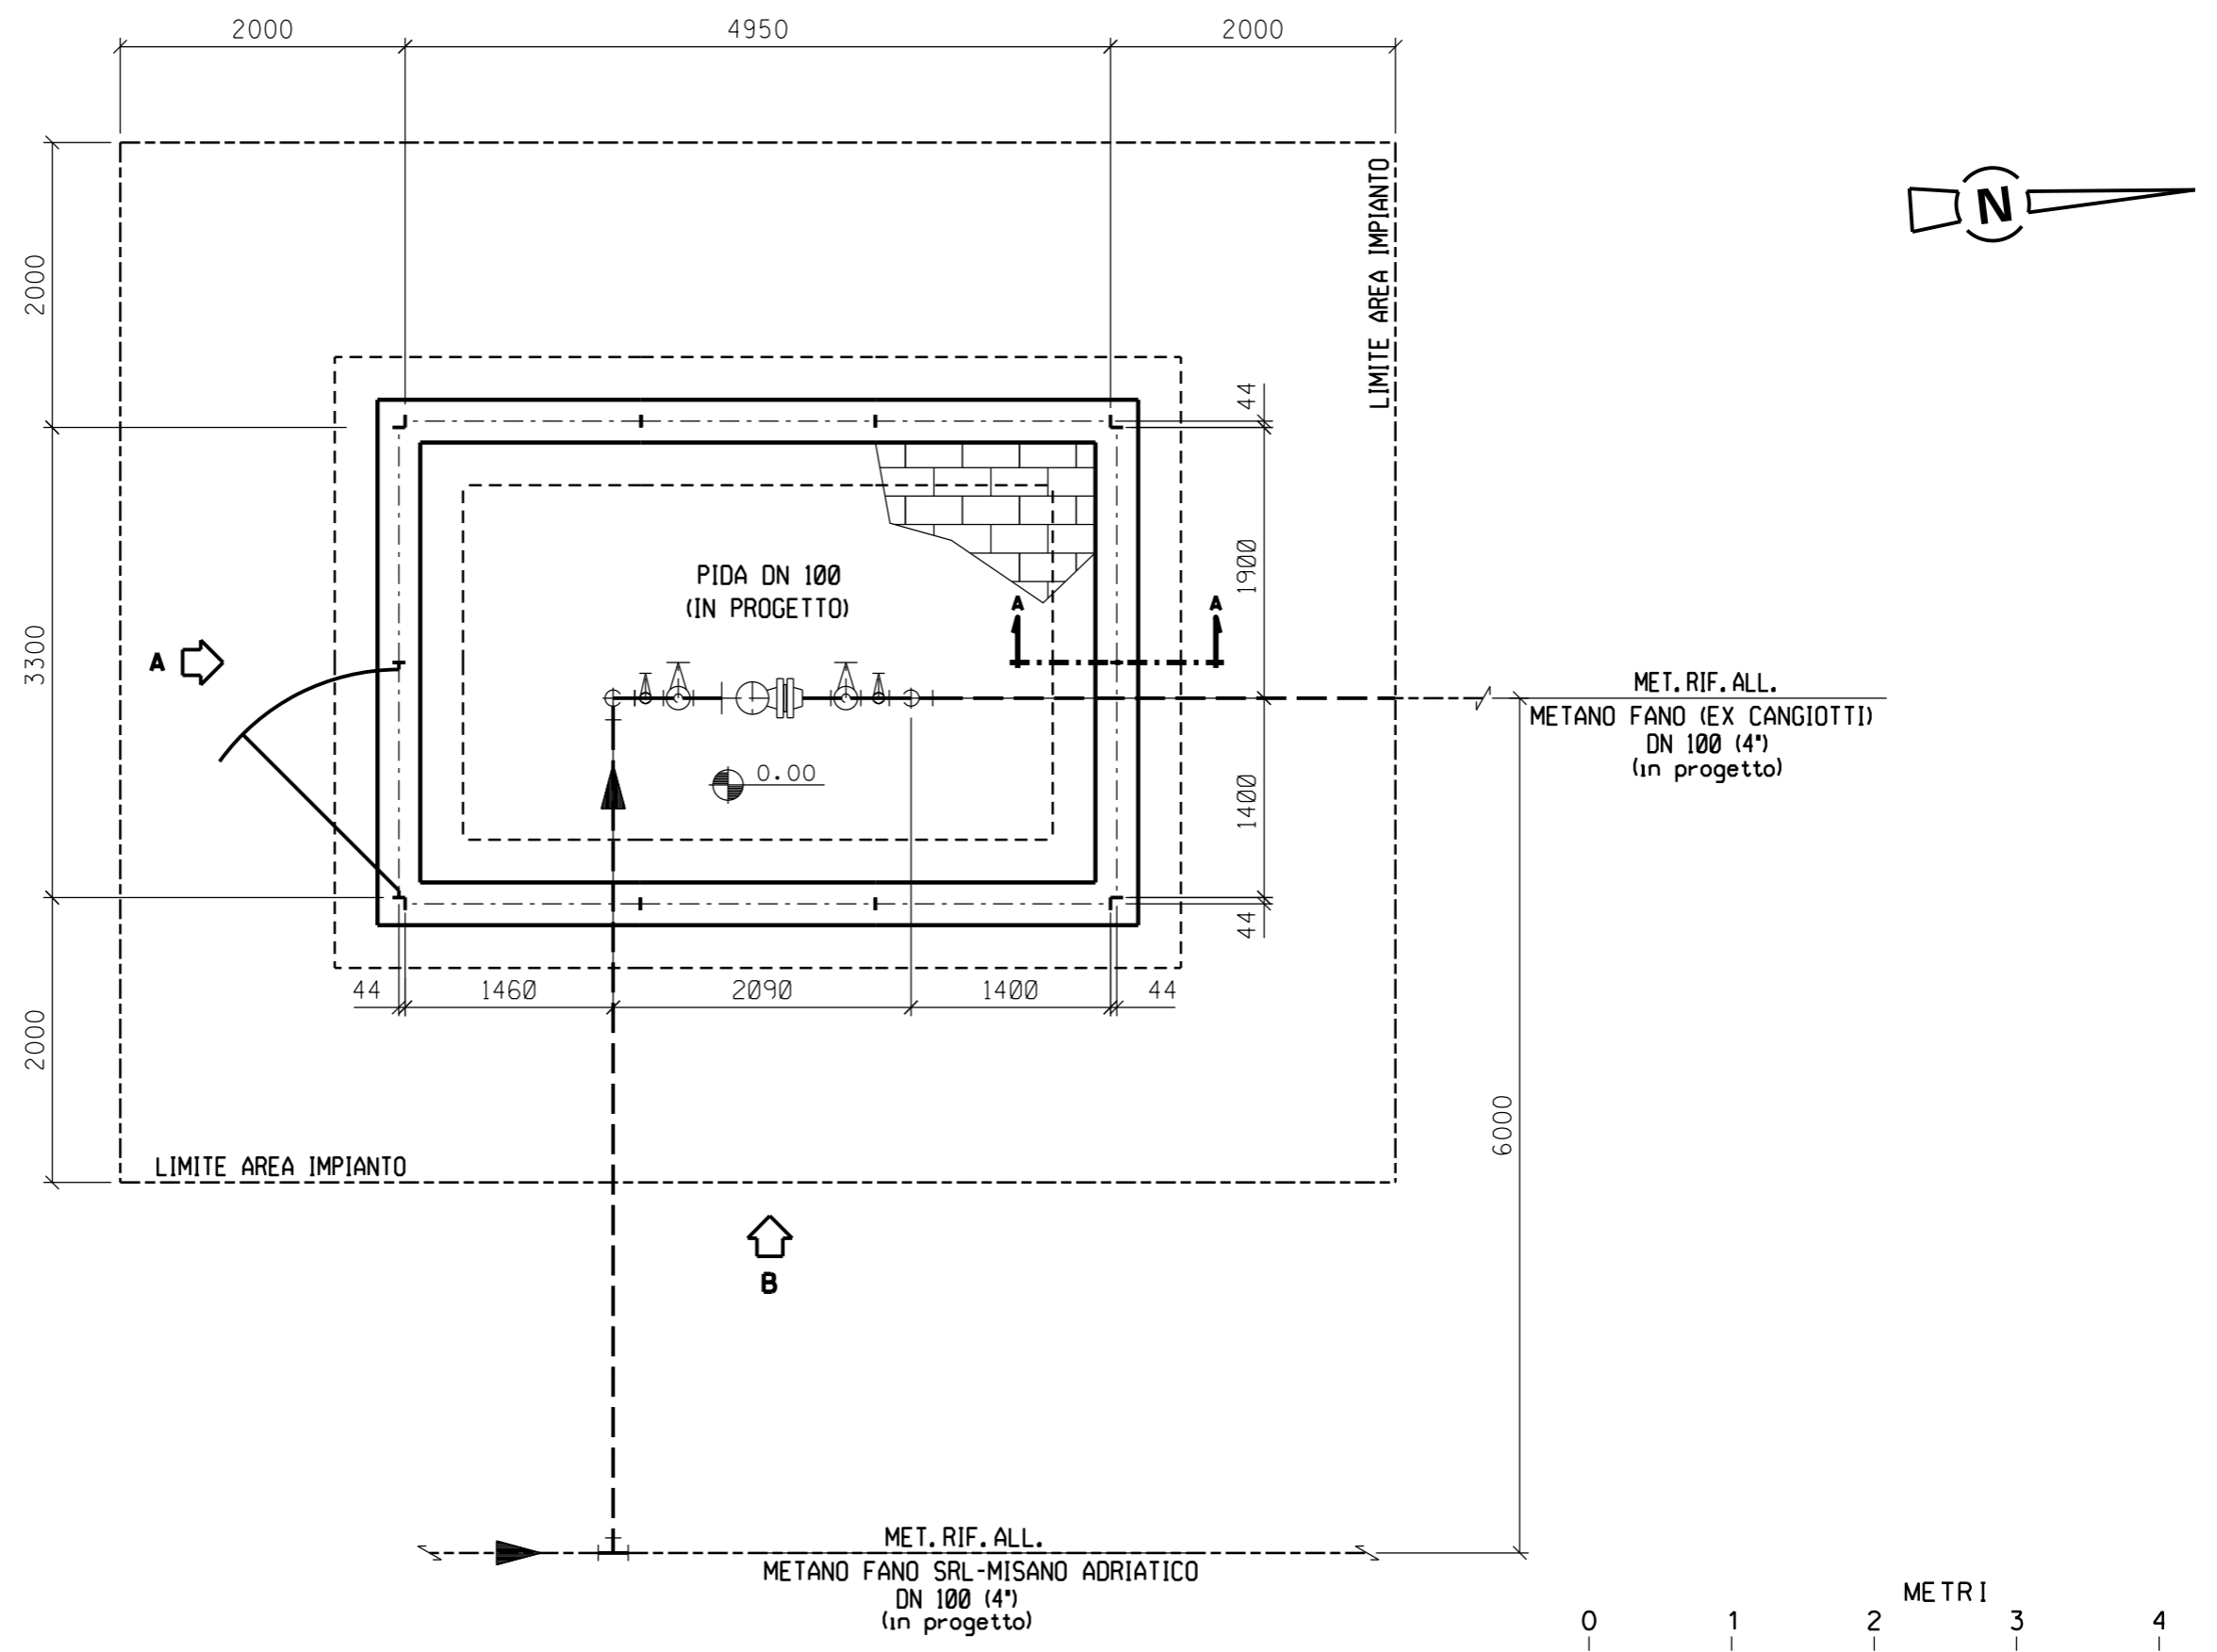

PIANTA

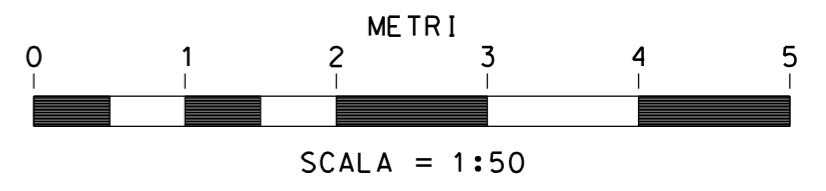


Il presente disegno e' di proprieta' aziendale - La Societa' tutelera' i propri diritti a termine di legge.

RIFACIMENTO METANODOTTO RAVENNA - CHIETI, TRATTO RAVENNA - JESI DN 650 (26"), DP 75 bar ED OPERE CONNESSE


MET. RIF. ALL. METANO FANO (EX CANGIOTTI) DN 100 (4")
PIDA /C DN 100 (4") - MISANO ADRIATICO Loc. C. GIULIANELLI
PROSPETTI

0	15/04/2018	EMISSIONE	M. CAGLIERO	M.FORNAROLI	V.FORLIVEST G.GIOVANNINI
REV.	DATA	DESCRIZIONE	ELABORATO	VERIFICATO	APPROVATO AUTORIZZATO
PROPRIETARIO		PROGETTISTA		Dis. ST-244	
				Comm. NR/17350/R-L01 -L02-L05-L06	
		Rif. TPIDL - 073670C-031-STC-3290-245 TECHNIP ITALY DIREZIONE LAVORI S.p.A.		Scala 1:50	


Foglio
3
di 3
Scala
1:50

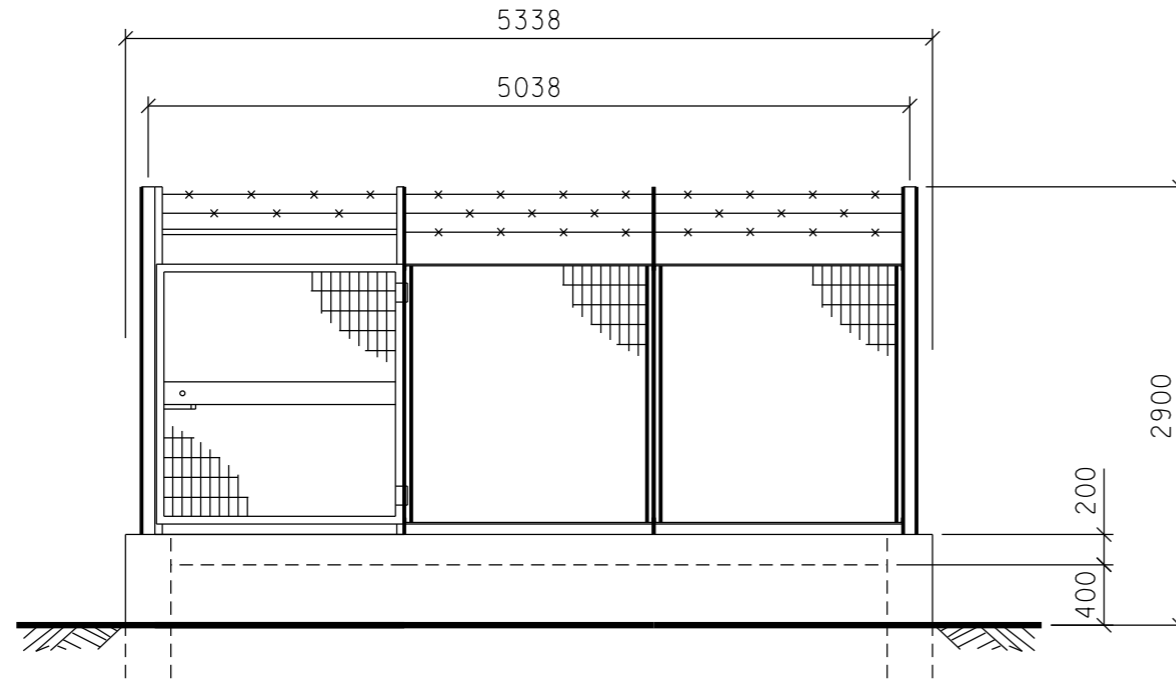

PROSPETTO B

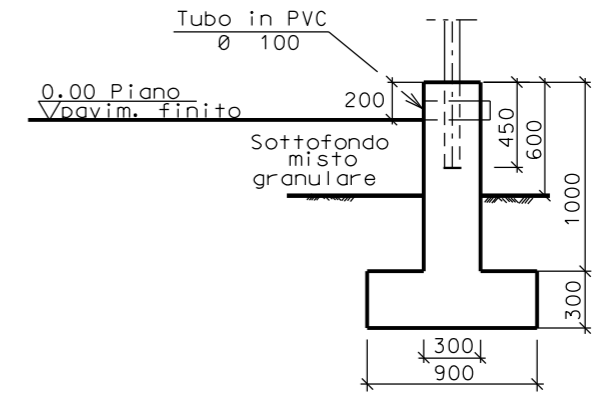

SEZIONE A - A

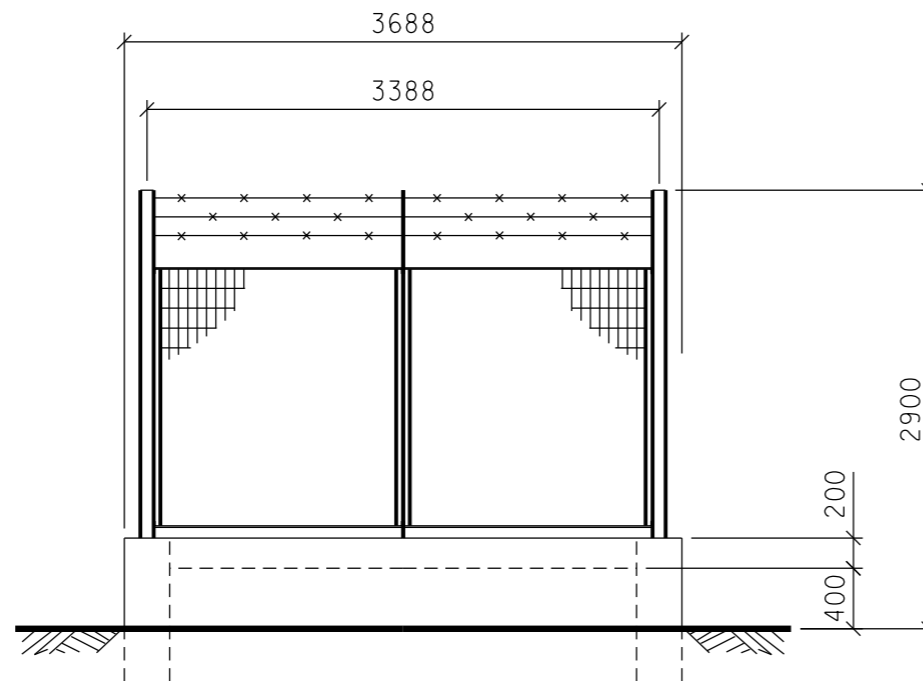

PROSPETTO A



SCALA = 1:50

Il presente disegno e' di proprieta' aziendale - La Societa' tutelera' i propri diritti a termine di legge.