



Il presente disegno e' di proprieta' aziendale - La Societa' tutelera' i propri diritti a termine di legge.

DOCUMENTI DI RIFERIMENTO	N

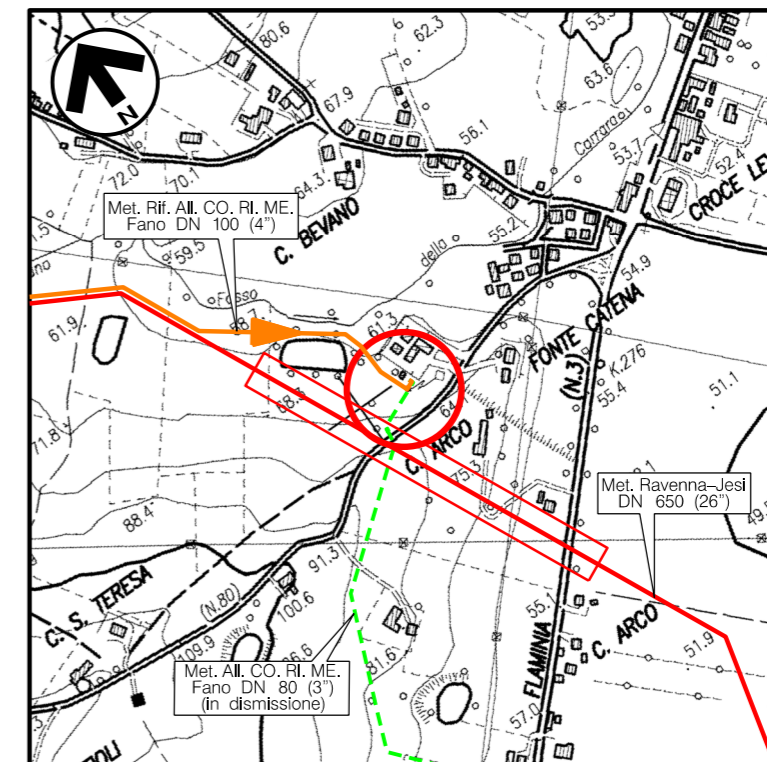

COROGRAFIA Scala 1:10.000  
CTR F.280040



0	15/04/2018	EMISSIONE	M. CAGLIERO	M. FORNAROLI	V. FORLIVESI G. GIOVANNINI
REV.	DATA	DESCRIZIONE	ELABORATO	VERIFICATO	APPROVATO AUTORIZZATO
PROPRIETARIO 		PROGETTISTA  Rif TPIDL: 073670C-031-STC-3290-250 TECHNIP ITALY DIREZIONE LAVORI S.p.A.		Dis. <b>ST-249</b> Fg. <b>1</b> di <b>3</b>	
<b>RIFACIMENTO METANODOTTO RAVENNA - CHIETI                  TRATTO RAVENNA - JESI                  DN 650 (26"), DP 75 bar                  ED OPERE CONNESSE</b>			Comm. NR/17350/R-L01 -L02-L05-L06		
			INDICE 0		
MET. RIF. ALL. CO. RI. ME. FANO DN 100 (4") PIDA DN 100 (4") - FANO Loc. FONTE CATENA PLANIMETRIA E PROSPETTI			Scala <b>1:50</b> Sostituisce il ..... Sostituito dal .....		

# RIFACIMENTO METANODOTTO RAVENNA - CHIETI, TRATTO RAVENNA - JESI DN 650 (26"), DP 75 bar ED OPERE CONNESSE


MET. RIF. ALL. CO. RI. ME. FANO DN 100 (4")  
PIDA DN 100 (4") - FANO Loc. FONTE CATENA  
PLANIMETRIA

0	15/04/2018	EMISSIONE	M. CAGLIERO	M. FORNAROLI	V. FORLIVESTI G. GIOVANNINI
REV.	DATA	DESCRIZIONE	ELABORATO	VERIFICATO	APPROVATO AUTORIZZATO
PROPRIETARIO		PROGETTISTA		Dis. ST-249	
				Comm. NR/17350/R-L01 -L02-L05-L06	
		Rif. TPIDL. 073670C-031-STC-3290-250 TECHNIP ITALY DIREZIONE LAVORI S.p.A.		Scala 1:50	

Foglio  
**2**  
di 3

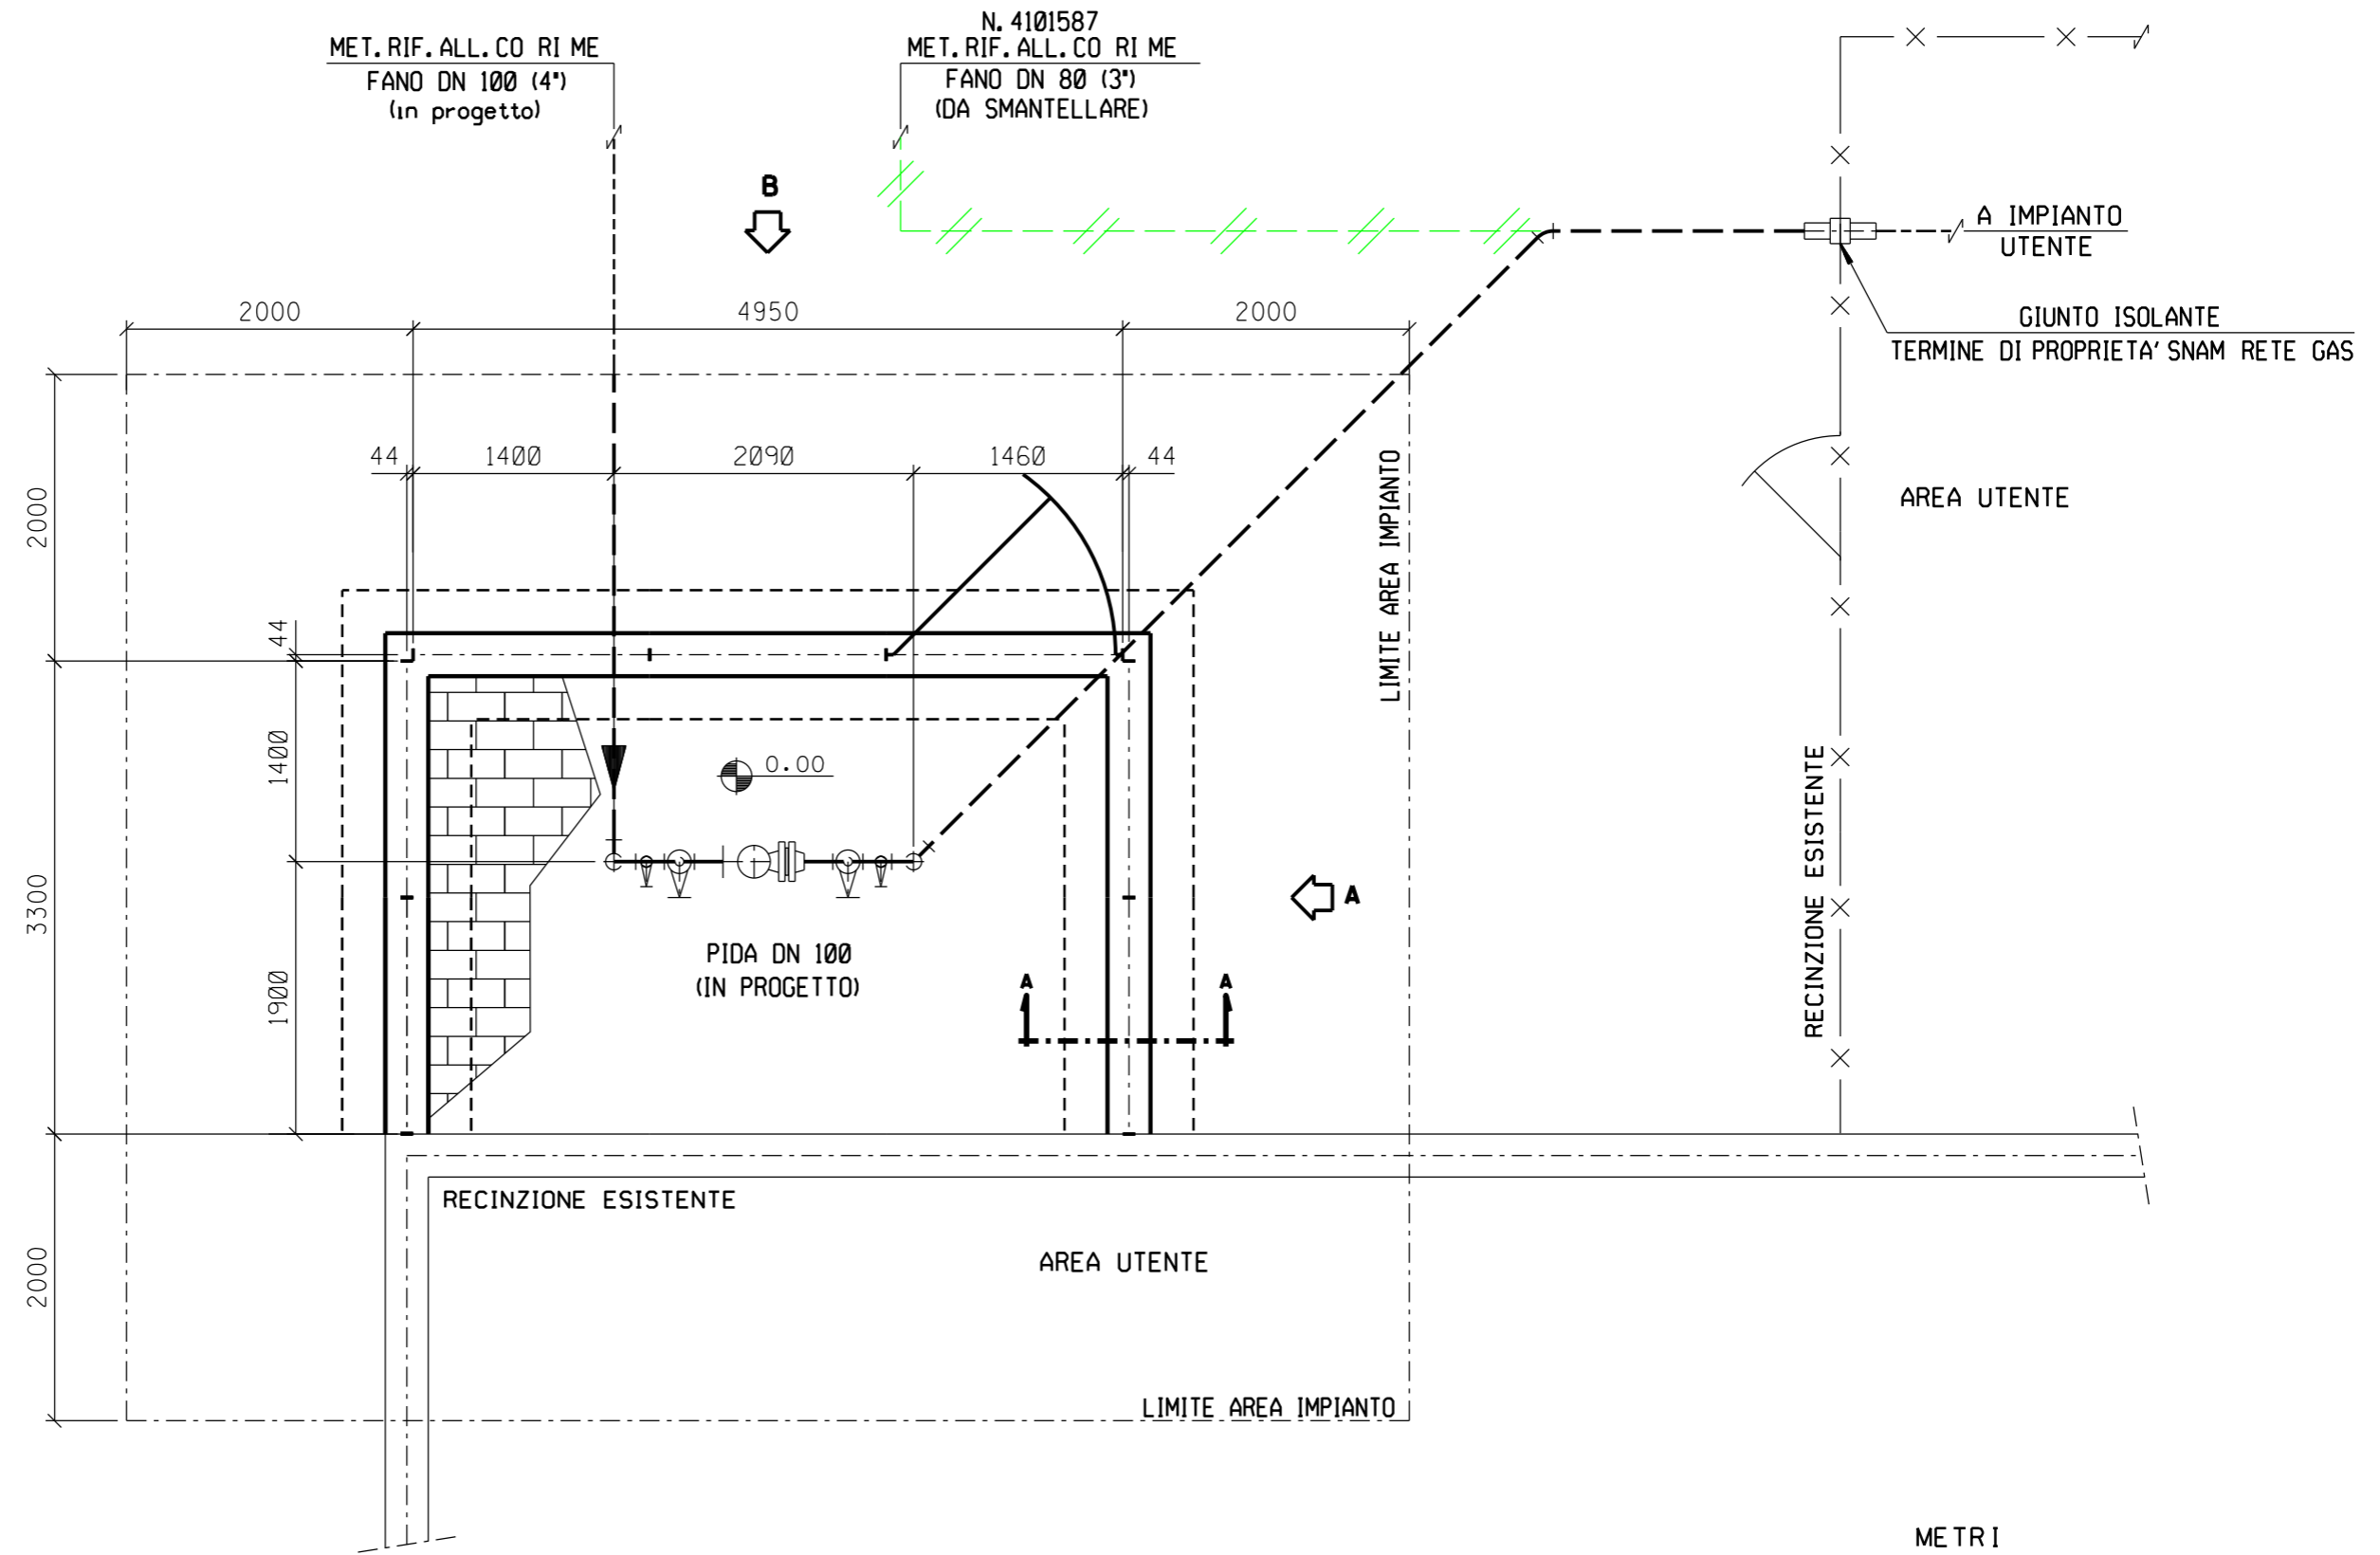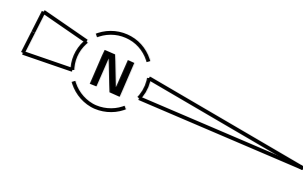

**P I A N T A**

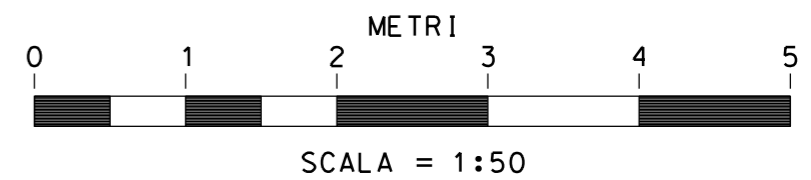

Il presente disegno e' di proprieta' aziendale - La Societa' tutelera' i propri diritti a termine di legge.


# RIFACIMENTO METANODOTTO RAVENNA - CHIETI, TRATTO RAVENNA - JESI DN 650 (26"), DP 75 bar ED OPERE CONNESSE

MET. RIF. ALL. CO. RI. ME. FANO DN 100 (4")  
PIDA DN 100 (4") - FANO Loc. FONTE CATENA  
PROSPETTI


0	15/04/2018	EMISSIONE	M. CAGLIERO	M. FORNAROLI	V. FORLIVESTI G. GIOVANNINI
REV.	DATA	DESCRIZIONE	ELABORATO	VERIFICATO	APPROVATO AUTORIZZATO
PROPRIETARIO		PROGETTISTA		Dis. ST-249	
		 Rif. TPIDL - 073670C-031-STC-3290-250 TECHNIP ITALY DIREZIONE LAVORI S.p.A.		Comm. NR/17350/R-L01 -L02-L05-L06	

Foglio  
**3**  
di 3  
Scala  
**1:50**


Il presente disegno e' di proprieta' aziendale - La Societa' tutelera' i propri diritti a termine di legge.

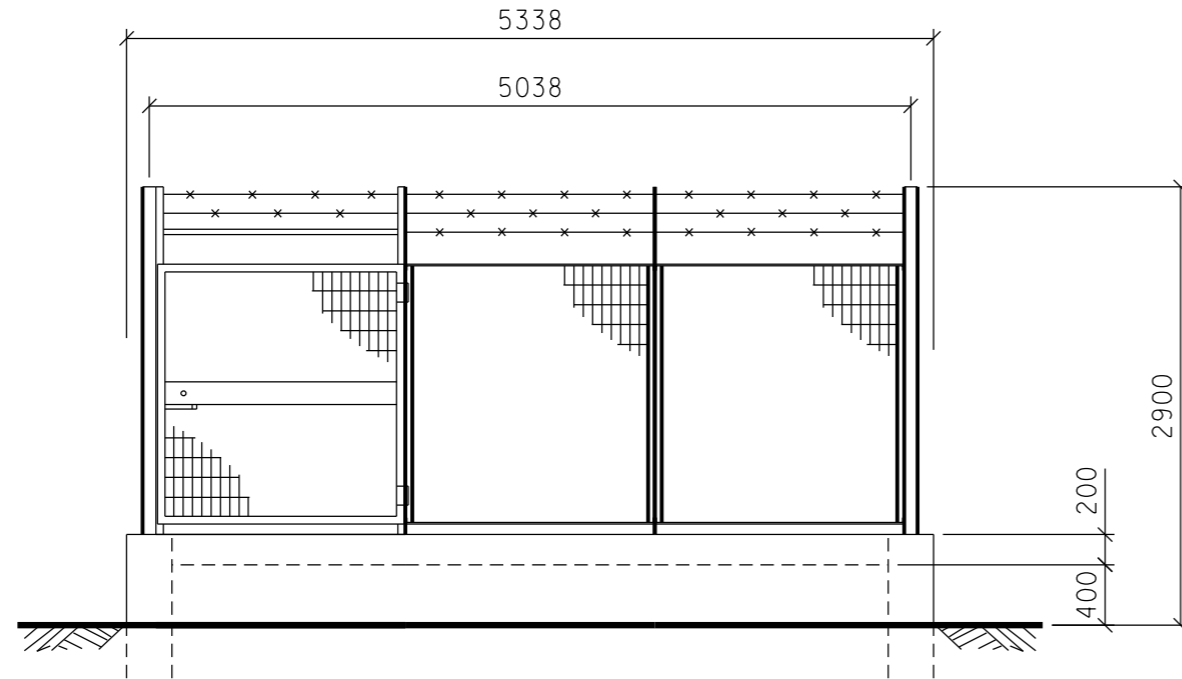


**PROSPETTO B**

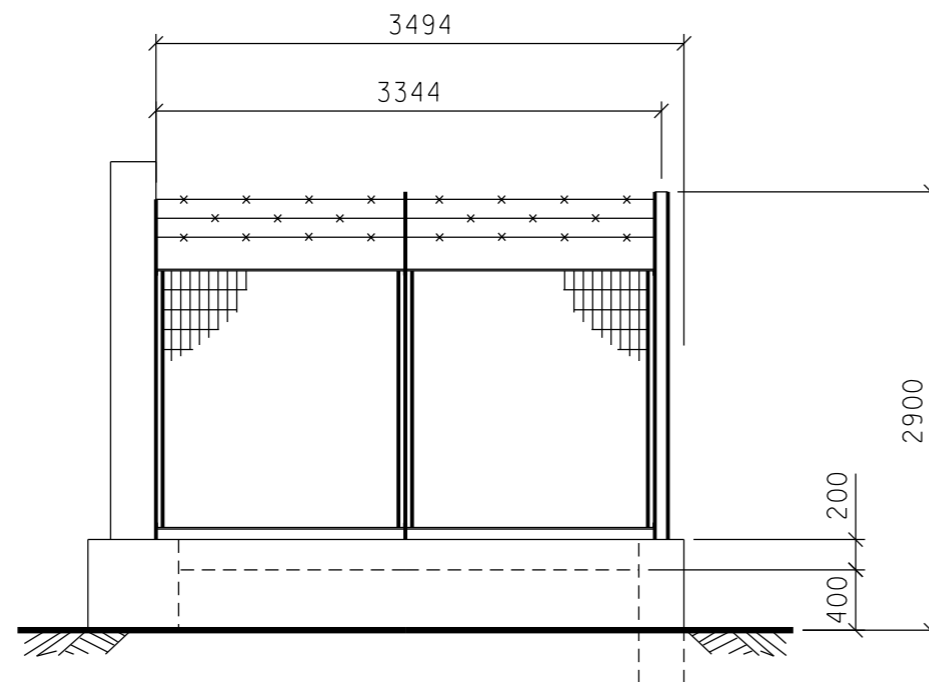

**PROSPETTO A**

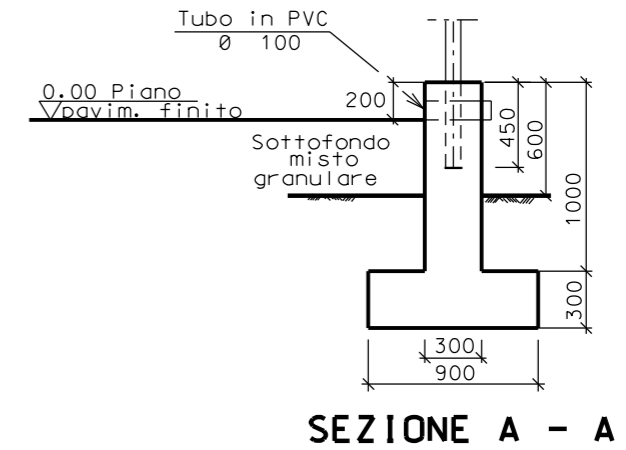

**SEZIONE A - A**

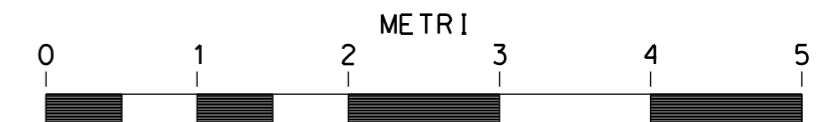

SCALA = 1:50