



$H \leq 0.50 \text{ m}$

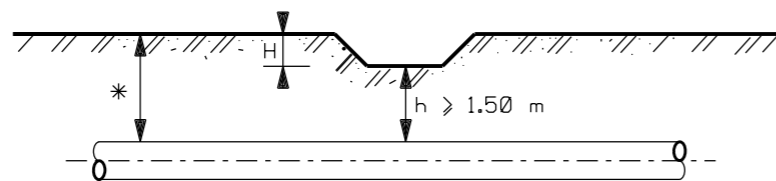

$H > 0.50 \text{ m}$

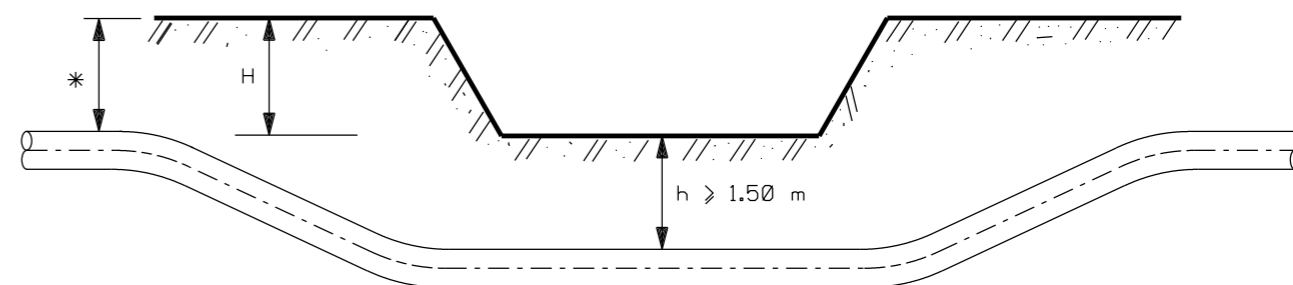

**NOTE:**

\* = COPERTURA MINIMA DI LINEA

LE MISURE SONO ESPRESSE IN METRI

0		15/04/2018	EMISSIONE	L. RINALDI	F. MARCHETTI	V. FORLIVESI G. GIOVANNINI						
REV.	DATA	DESCRIZIONE		ELABORATO	VERIFICATO	APPROVATO AUTORIZZATO						
PROPRIETARIO			PROGETTISTA			Dis. <b>ST-050</b>						
			 Rif TPIDL: 073670C-031-STC-3290-051 TECHNIP ITALY DIREZIONE LAVORI S.p.A.			Fg. <b>1</b> di <b>1</b>						
<b>RIFACIMENTO METANODOTTO RAVENNA - CHIETI                  TRATTO RAVENNA - JESI                  DN 650 (26"), DP 75 bar                  ED OPERE CONNESSE</b>						Comm. <b>NR/17350/R-L01 -L02-L05-L06</b>						
						INDICE	0					
						Scala						
<b>ATTRAVERSAMENTO TIPO DI FOSSI DI SCOLO PRIVATI E SCOLINE</b>						Sostituisce il ..... Sostituito dal .....						