


Il presente disegno e' di proprieta' aziendale - La Societa' tutelera' i propri diritti a termine di legge.


SOTTOPASSI

$h \geq 1.00$ m

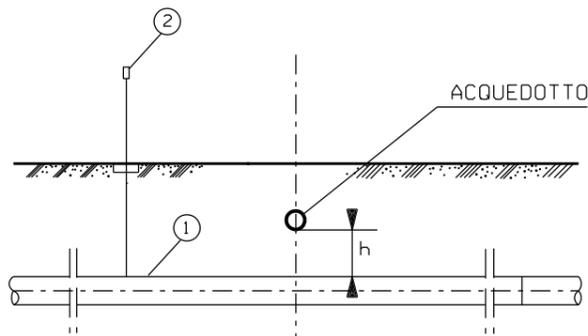


SOVRAPASSI


$h \geq 1.00$ m

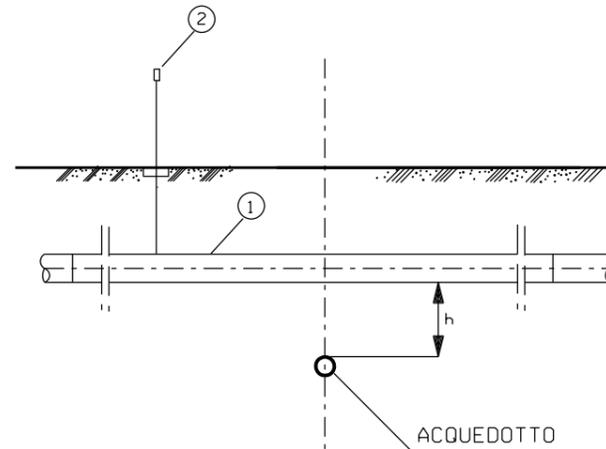

$h \leq 1.00$ m

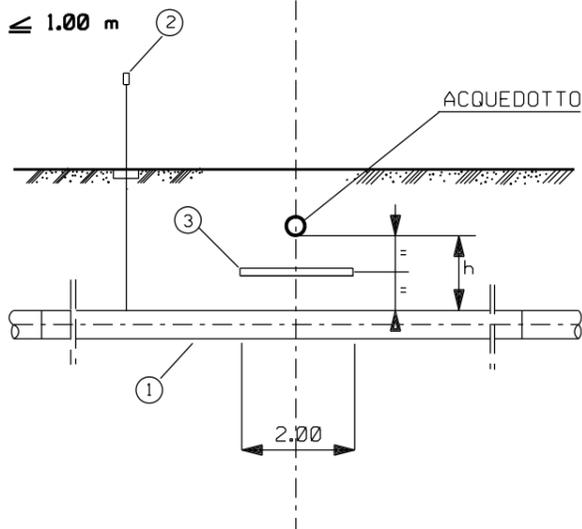

$h \leq 1.00$ m

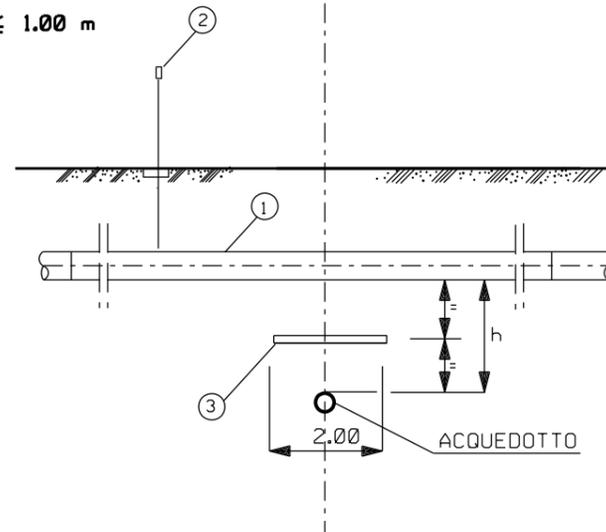

LEGENDA:

- 1- CONDOTTA
- 2- CASSETTA A PIANTANA P.E.
- 3- PROTEZIONE MECCANICA NON METALLICA
(lastra in calcestruzzo o simili m 2.00x3.00)

LE MISURE SONO ESPRESSE IN METRI

0	15/04/2018	EMISSIONE	L. RINALDI	F. MARCHETTI	V. FORLIVESI G. GIOVANNINI								
REV.	DATA	DESCRIZIONE	ELABORATO	VERIFICATO	APPROVATO AUTORIZZATO								
				Dis. ST-052									
		Rif TPIDL: 073670C-031-STC-3290-053 TECHNIP ITALY DIREZIONE LAVORI S.p.A.		Fg. 1 di 1									
RIFACIMENTO METANODOTTO RAVENNA - CHIETI TRATTO RAVENNA - JESI DN 650 (26"), DP 75 bar ED OPERE CONNESSE			Comm. NR/17350/R-L01 -L02-L05-L06										
			INDICE			<table border="1"> <tr> <td>0</td> <td></td> <td></td> <td></td> <td></td> <td></td> </tr> </table>		0					
			0										
Scala			Sostituisce il										
ATTRAVERSAMENTO DI ACQUEDOTTI METALLICI (ESCLUSI QUELLI PER IRRIGAZIONE)			Sostituito dal										