


Il presente disegno e' di proprieta' aziendale - La Societa' tutelera' i propri diritti a termine di legge.


**SOTTOPASSI**

$h \geq 0.50$  m

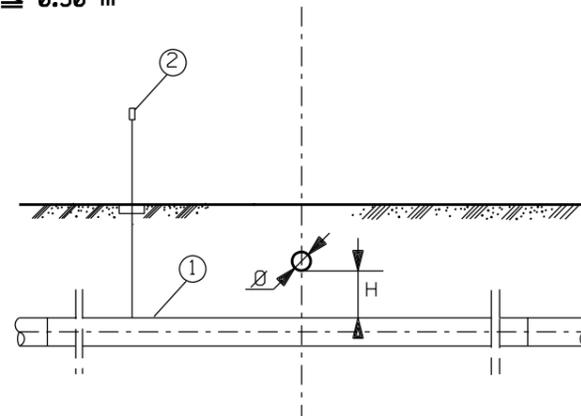


**SOVRAPPASSI**


$h \geq 0.50$  m

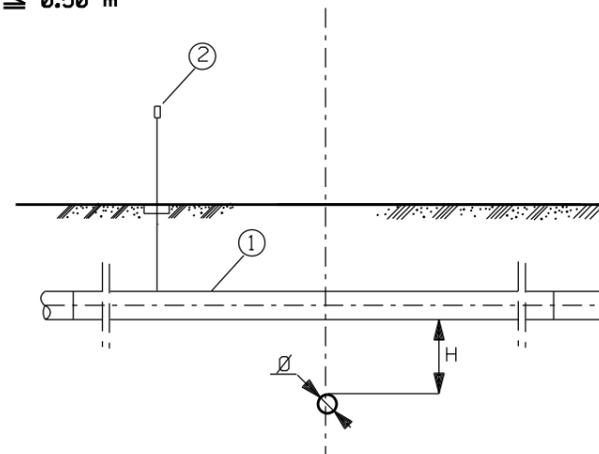

$h < 0.50$  m

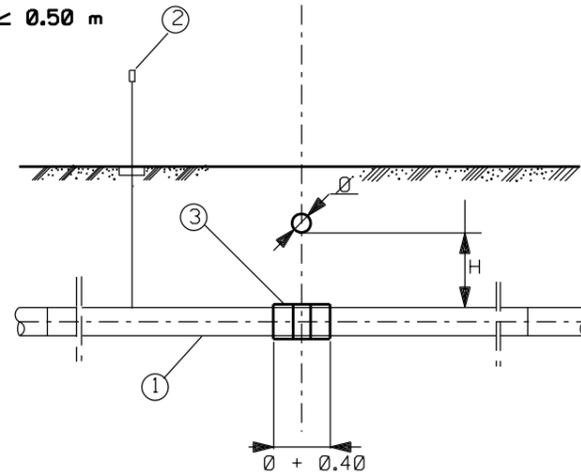

$h < 0.50$  m

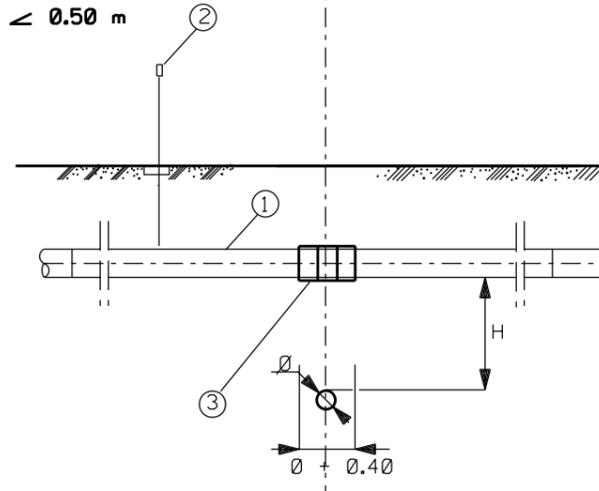

**LEGENDA:**

- 1- CONDOTTA
- 2- CASSETTA A PIANTANA P.E.
- 3- DISTANZIATORI ISOLANTI A COLLARE

LE MISURE SONO ESPRESSE IN METRI

0		15/04/2018	EMISSIONE	L. RINALDI	F. MARCHETTI	V. FORLIVESI G. GIOVANNINI					
REV.	DATA	DESCRIZIONE		ELABORATO	VERIFICATO	APPROVATO AUTORIZZATO					
PROPRIETARIO			PROGETTISTA			Dis. <b>ST-057</b>					
			 Rif TPIDL: 073670C-031-STC-3290-058 TECHNIP ITALY DIREZIONE LAVORI S.p.A.			Fg. <b>1</b> di <b>1</b>					
<b>RIFACIMENTO METANODOTTO RAVENNA - CHIETI                  TRATTO RAVENNA - JESI                  DN 650 (26"), DP 75 bar                  ED OPERE CONNESSE</b>						Comm. <b>NR/17350/R-L01 -L02-L05-L06</b>					
						INDICE	0				
						Scala					
<b>ATTRAVERSAMENTO TIPO DI GASDOTTI - OLEODOTTI                  CONDOTTE DI TRASPORTO PER GPL E GNL</b>						Sostituisce il ..... Sostituito dal .....					