



SCHEMA DIMENSIONALE


SEZIONE A

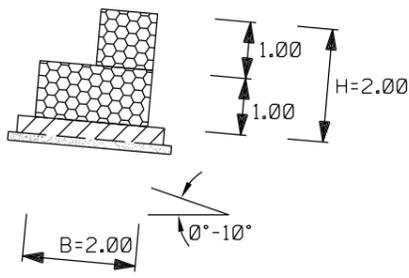

SEZIONE B

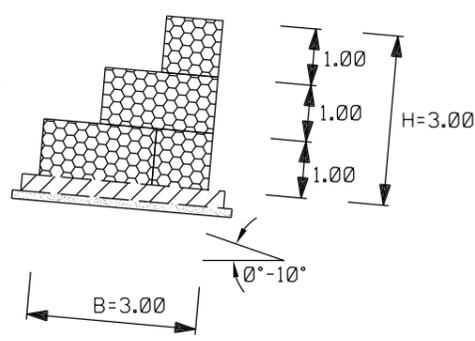

SEZIONE C

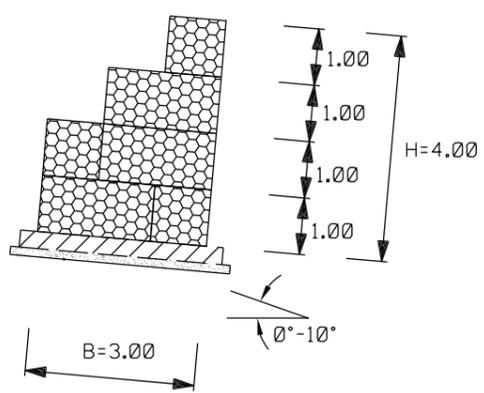

NOTA:

LE CARATTERISTICHE GEOMETRICHE E DIMENSIONALI RIPORTATE IN TABELLA SONO DA CONSIDERARSI ORIENTATIVE; ESSE VERRANNO DEFINITE IN DETTAGLIO IN APPOSITI ELABORATI DI PROGETTO.

LE MISURE SONO ESPRESSE IN METRI

0	15/04/2018	EMISSIONE	L. RINALDI	F. MARCHETTI	V. FORLIVESI G. GIOVANNINI
REV.	DATA	DESCRIZIONE	ELABORATO	VERIFICATO	APPROVATO AUTORIZZATO
PROPRIETARIO 		PROGETTISTA Rif TPIDL: 073670C-031-STC-3290-097 TECHNIP ITALY DIREZIONE LAVORI S.p.A.		Dis. ST-096 Fg. 1 di 1	
RIFACIMENTO METANODOTTO RAVENNA - CHIETI TRATTO RAVENNA - JESI DN 650 (26"), DP 75 bar ED OPERE CONNESSE "OPERE DI CONTENIMENTO" MURO GRADONATO IN GABBIONI			Comm. NR/17350/R-L01 -L02-L05-L06		
			INDICE 0		
Scala			Sostituisce il Sostituito dal		