



Il presente disegno e' di proprieta' aziendale - La Societa' tutelera' i propri diritti a termine di legge.


SEZIONE TIPO

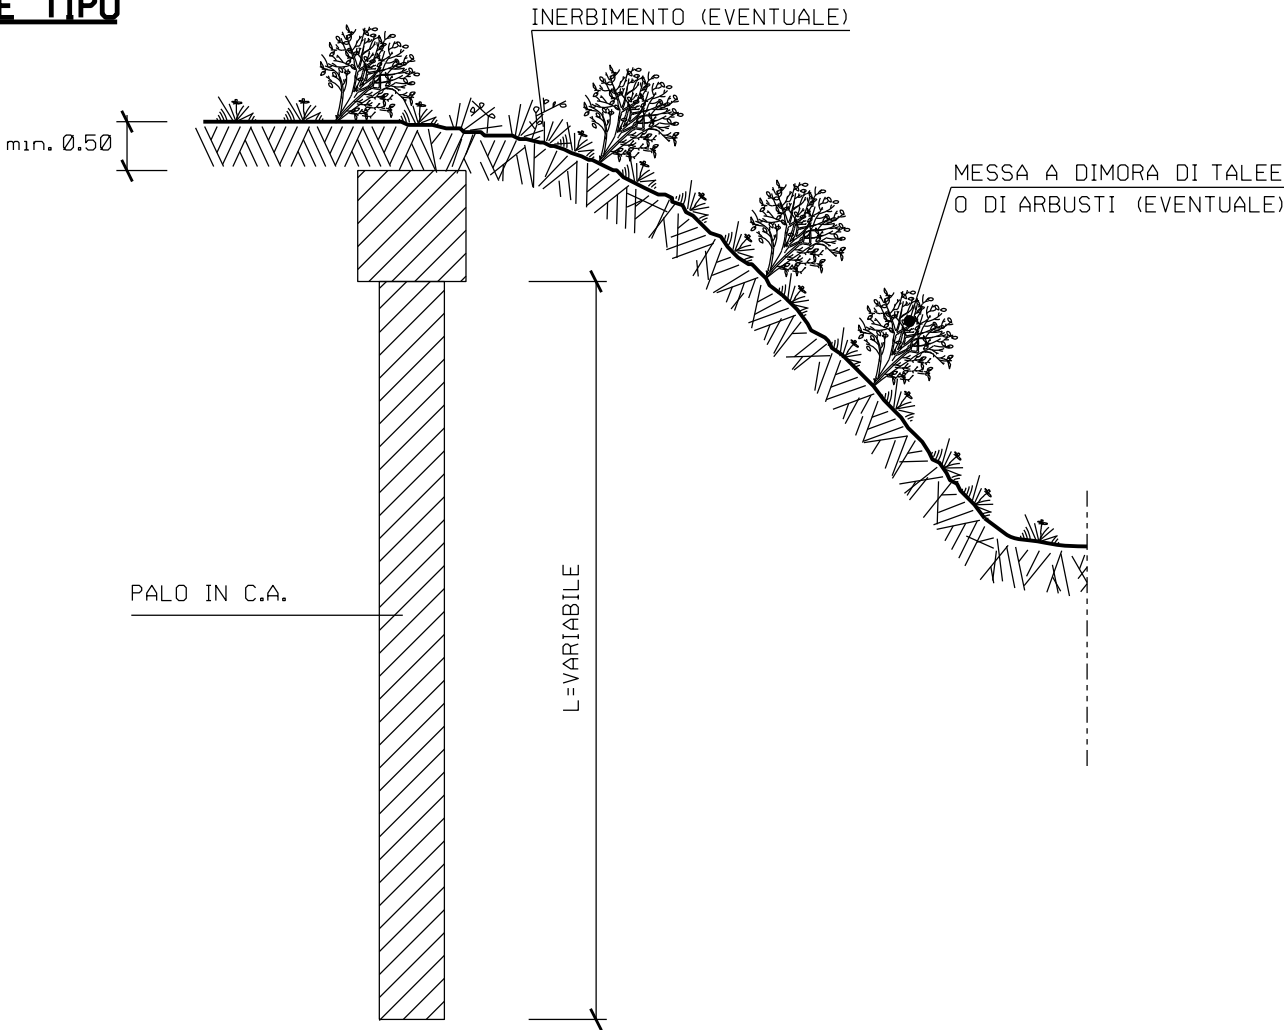

SEZIONE TIPO TRAVE DI COLLEGAMENTO

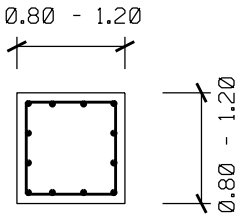


SEZIONE TIPO PALO

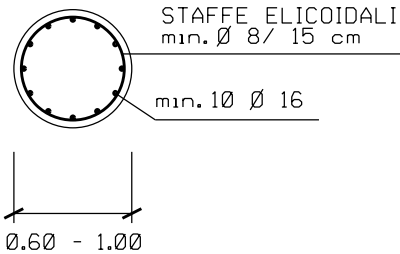

DIAMETRO PALI (m)	INTERASSE PALI (m)
0.60	1.00 - 1.20
0.60	1.20 - 1.50
0.60	1.50 - 1.80
0.80	1.20 - 1.60
0.80	1.60 - 2.00
0.80	2.00 - 2.40
1.00	1.40 - 2.00
1.00	2.00 - 2.50
1.00	2.50 - 3.00

PIANTA DELLA TRAVE DI COLLEGAMENTO

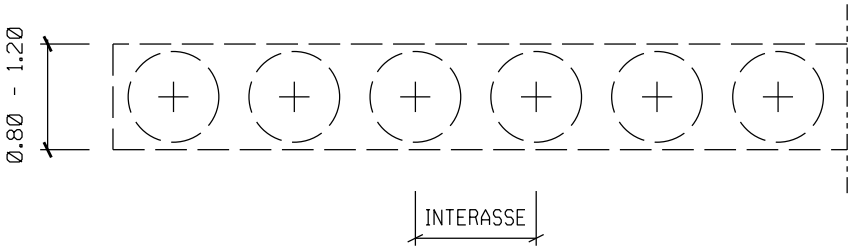

LE MISURE SONO ESPRESSE IN METRI

0	15/04/2018	EMISSIONE	L. RINALDI	F. MARCHETTI	V. FORLIVESI G. GIOVANNINI
REV.	DATA	DESCRIZIONE	ELABORATO	VERIFICATO	APPROVATO AUTORIZZATO
PROPRIETARIO	PROGETTISTA		Dis. ST-101		
snam		TechnipFMC		Fg. 1 di 1	
		Rif. TPIDL: 073670C-031-STC-3290-102 TECHNIP ITALY DIREZIONE LAVORI S.p.A.		Comm. NR/17350/R-L01 -L02-L05-L06	
		RIFACIMENTO METANODOTTO RAVENNA - CHIETI TRATTO RAVENNA - JESI DN 650 (26"), DP 75 bar ED OPERE CONNESSE		INDICE	0
		"OPERE DI CONTENIMENTO" PARATIA DI PALI TRIVELLATI		Scala	
				Sostituisce il	
				Sostituito dal	