



Il presente disegno e' di proprieta' aziendale - La Societa' tutelera' i propri diritti a termine di legge.

SEZIONE TRASVERSALE

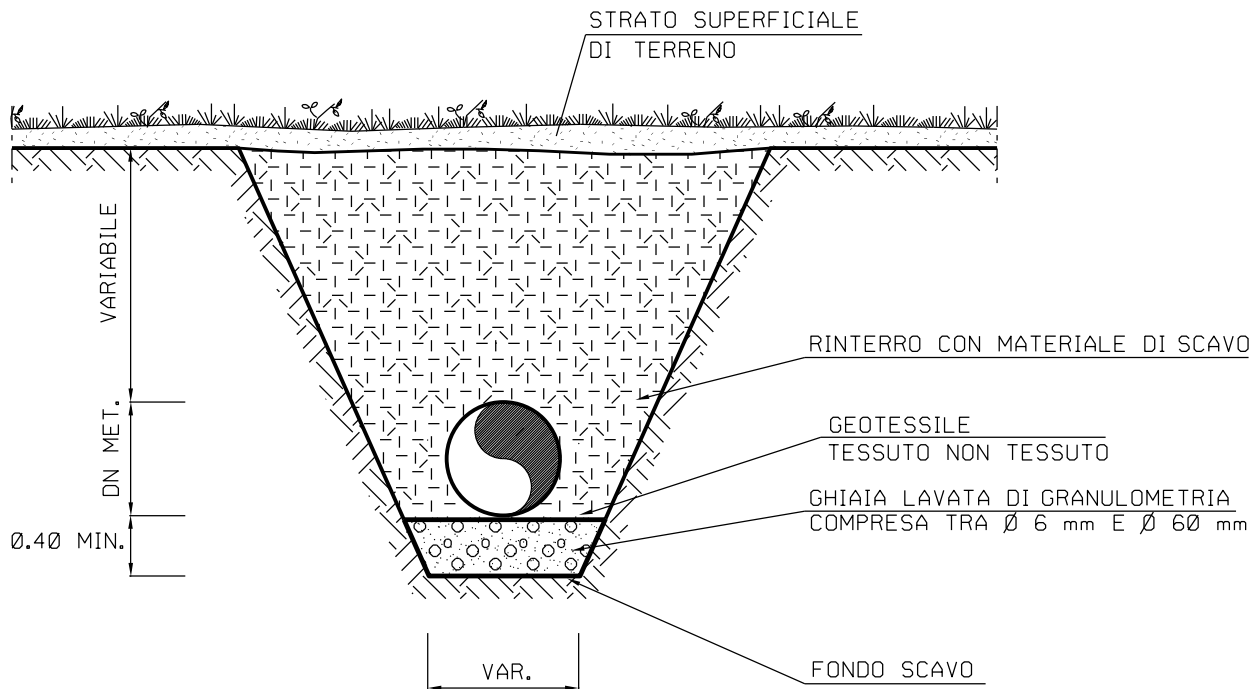

SEZIONE LONGITUDINALE

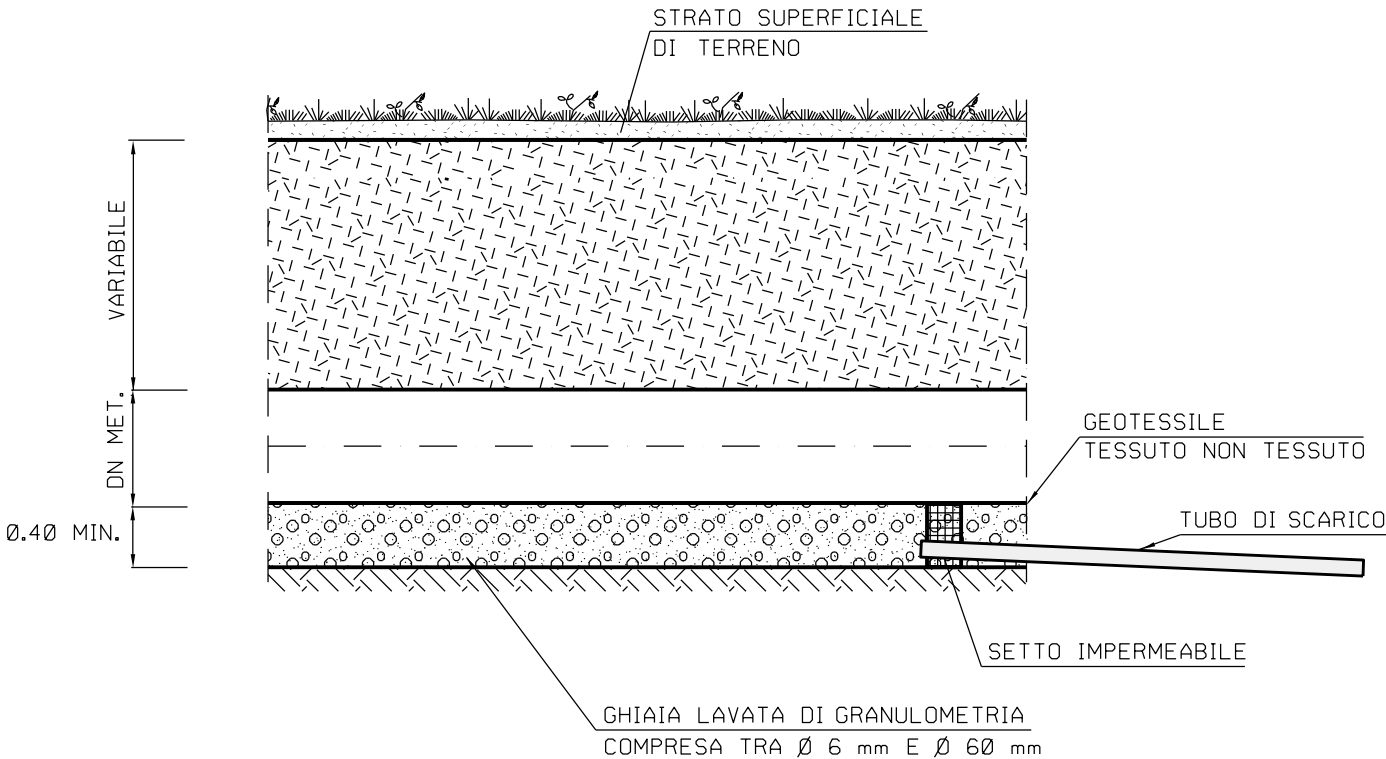

LE MISURE SONO ESPRESSE IN METRI

0	15/04/2018	EMISSIONE		L. RINALDI	F. MARCHETTI V. FORLIVESI G. GIOVANNINI						
REV.	DATA	DESCRIZIONE		ELABORATO	VERIFICATO APPROVATO AUTORIZZATO						
PROPRIETARIO		  Rif. TPIDL: 073670C-031-STC-3290-106 TECHNIP ITALY DIREZIONE LAVORI S.p.A.		Dis. ST-105							
				Fg. 1 di 1							
RIFACIMENTO METANODOTTO RAVENNA - CHIETI TRATTO RAVENNA - JESI DN 650 (26"), DP 75 bar ED OPERE CONNESSE				Comm. NR/17350/R-L01 -L02-L05-L06							
				INDICE	0						
				Scala							
OPERE DI DRENAGGIO LETTO DI POSA DRENANTE				Sostituisce il							
				Sostituito dal							