



Il presente disegno e' di proprieta' aziendale - La Societa' tutelera' i propri diritti a termine di legge.


CANALETTA IN TERRA - TIPOLOGIA 1

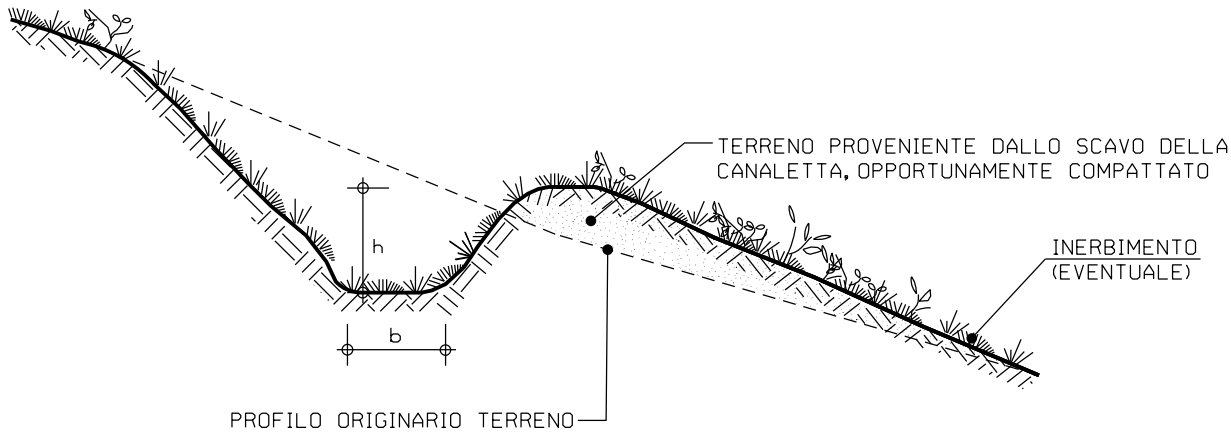

CANALETTA PRESIDIATA CON PIETRAME
TIPOLOGIA 2

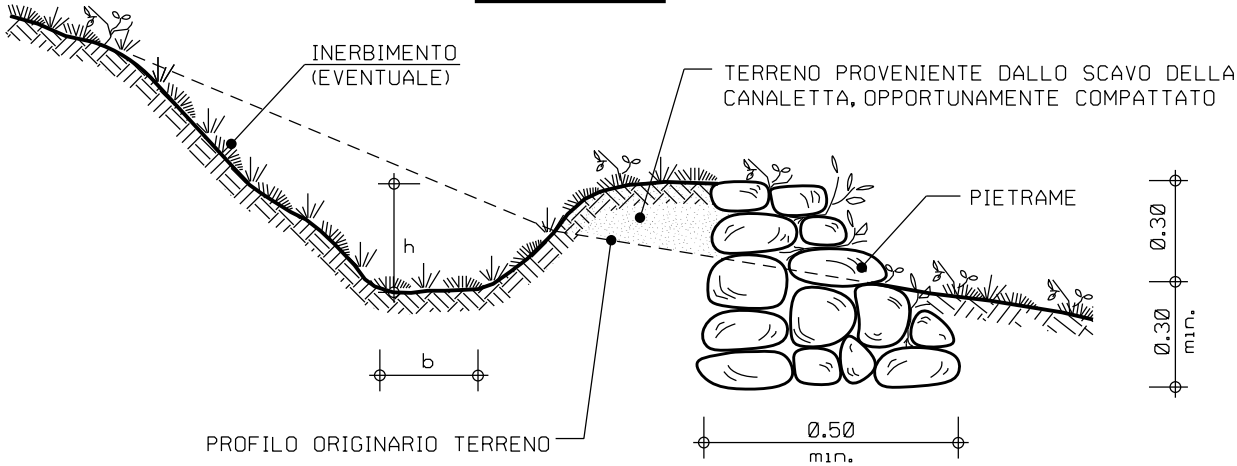

CANALETTA RIVESTITA CON PIETRAME
TIPOLOGIA 3

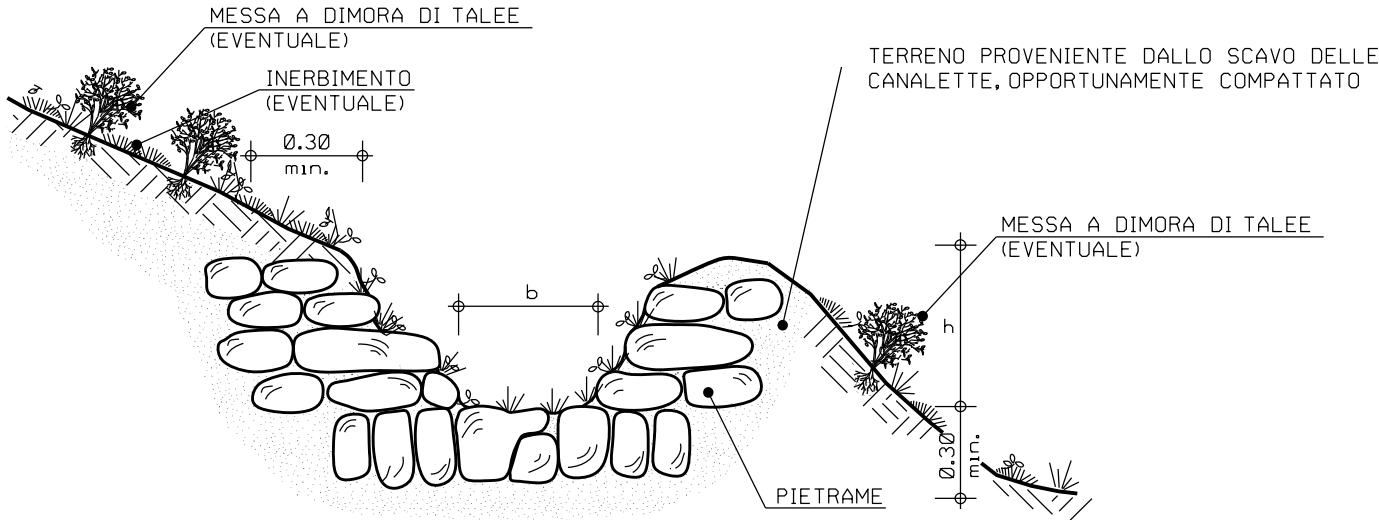

SCHEMA DIMENSIONALE		
TIPO	b (m)	h (m)
A	0.30	0.20
B	0.50	0.30
C	0.80	0.40
D	1.00	0.60

LE MISURE SONO ESPRESSE IN METRI

0	15/04/2018	EMISSIONE		L. RINALDI	F. MARCHETTI	V. FORLIVESI G. GIOVANNINI						
REV.	DATA	DESCRIZIONE		ELABORATO	VERIFICATO	APPROVATO AUTORIZZATO						
PROPRIETARIO		PROGETTISTA		Dis. ST-112								
		 TechnipFMC Rif. TPIDL: 073670C-031-STC-3290-113 TECHNIP ITALY DIREZIONE LAVORI S.p.A.		Fg. 1 di 1								
RIFACIMENTO METANODOTTO RAVENNA - CHIETI TRATTO RAVENNA - JESI DN 650 (26"), DP 75 bar ED OPERE CONNESSE				Comm. NR/17350/R-L01 -L02-L05-L06								
				INDICE	0							
				Scala								
"SISTEMAZIONI IDRAULICHE" CANALETTE IN TERRA E/O PIETRAME				Sostituisce il			Sostituito dal					