


Il presente disegno e' di proprieta' aziendale - La Societa' tutelera' i propri diritti a termine di legge.

SEZIONE

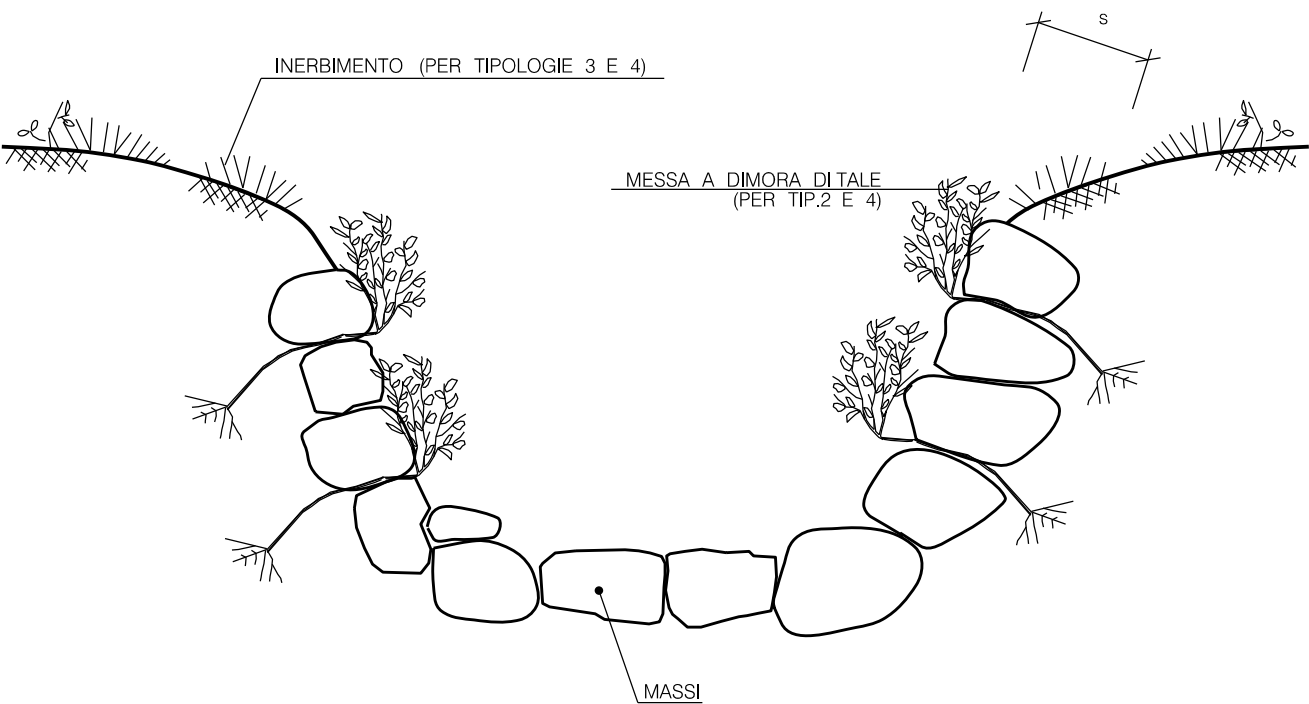


SCHEMA DIMENSIONALE	ELEMENTI LAPIDEI (PEZZATURA MEDIA)	SPESSORE MINIMO s (m)
A	CIOTTOLI ($\leq 0.05\text{ m}^3$)	0.30
B	MASSI ($0.060 - 0.30\text{ m}^3$)	0.50
C	MASSI ($\geq 0.30\text{ m}^3$)	0.60

MATERIALI:

- TERRENO DI NATURA PREVALEMENTEMENTE COESIVA PER LA FORMAZIONE DEL RILEVATO ARGINALE;
- TERRA VEGETALE PER IL RIVESTIMENTO DEL RILEVATO ARGINALE;
- MISTO GRANULARE PER LA FORMAZIONE DEL CASSONETTO DELLA STRADA DI SERVIZIO;
- I MATERASSINI METALLICI (EVENTUALI) COME ELEMENTO DI PROTEZIONE DEL RILEVATO ARGINALE DAGLI ANIMALI;
- PIETrame DI RIEMPIMENTO DEI MATERRASINI METALLICI (EVENTUALI) DURO, COMPATTO, DI NATURA CALCAREA, BASALTICA, GRANITICA O TRACHITICA;
- GEOTESSILE TESSUTO NON TESSUTO (EVENTUALE) ALLA BASE DEI MATERASSINI METALLICI.

LE MISURE SONO ESPRESSE IN METRI

PROFILO

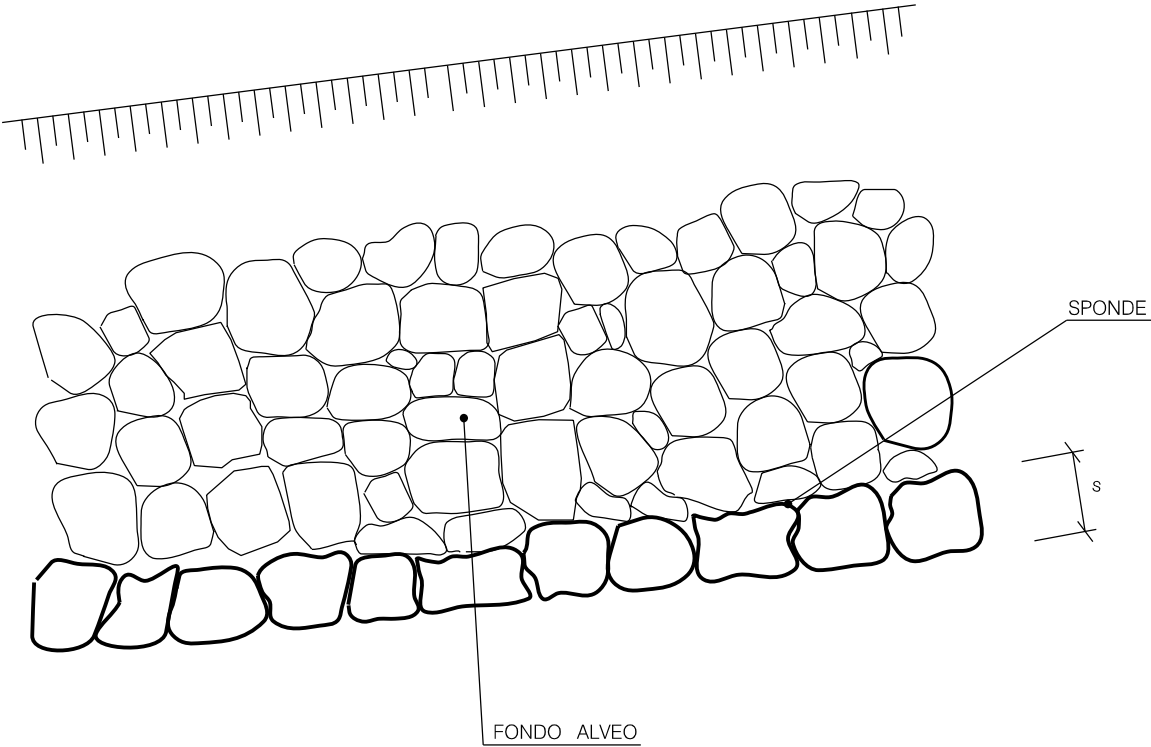

TIPOLOGIA	
1	NON INERBITO SENZA TALEE
2	NON INERBITO CON TALEE
3	INERBITO SENZA TALEE
4	INERBITO CON TALEE

0	15/04/2018	EMISSIONE		L. RINALDI	F. MARCHETTI V.FORLIVESI G. GIOVANNINI																
REV.	DATA	DESCRIZIONE		ELABORATO	VERIFICATO APPROVATO AUTORIZZATO																
PROPRIETARIO		PROGETTISTA		Dis. ST-114																	
		 Rif. TPIDL: 073670C-031-STC-3290-115 TECHNIP ITALY DIREZIONE LAVORI S.p.A.		Fg. 1 di 1																	
RIFACIMENTO METANODOTTO RAVENNA - CHIETI TRATTO RAVENNA - JESI DN 650 (26"), DP 75 bar ED OPERE CONNESSE				Comm. NR/17350/R-L01 -L02-L05-L06																	
				INDICE	<table><tr><td>0</td><td></td><td></td><td></td><td></td><td></td><td></td><td></td></tr><tr><td></td><td></td><td></td><td></td><td></td><td></td><td></td><td></td></tr></table>	0															
				0																	
Scala																					
SISTEMAZIONI IDRAULICHE CUNETTA IN MASSI				Sostituisce il Sostituito dal																	