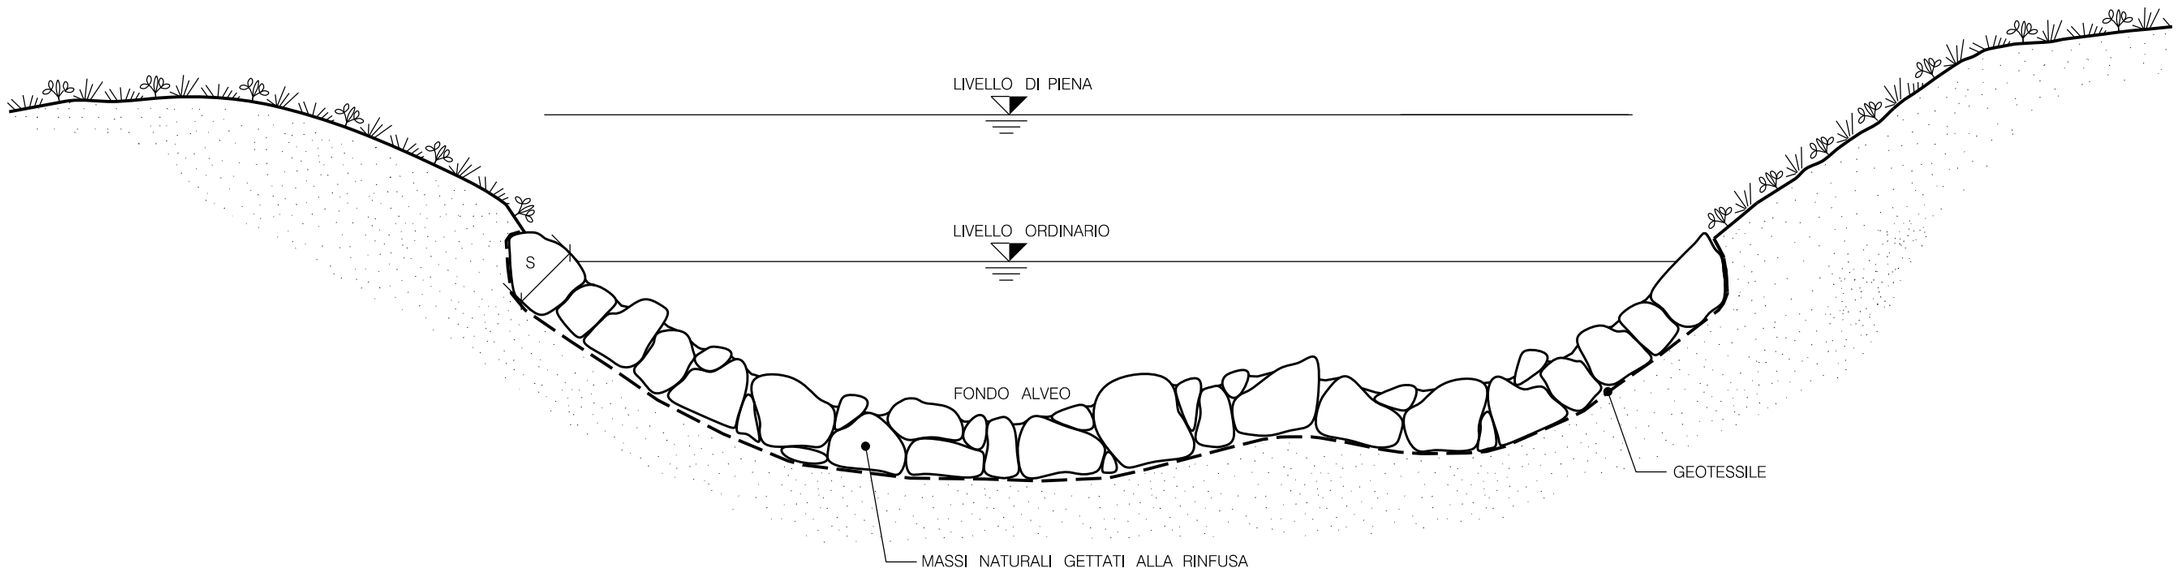

SCHEMA DIMENSIONALE		
TIPO	SPESSORE S (m)	PEZZATURA MASSI (m^3)
A	0.30	≥0.30
B	0.50	≥0.30
C	0.80	≥0.50
D	1.00	≥0.70

REV.	DATA	DESCRIZIONE	ELABORATO	VERIFICATO	APPROVATO AUTORIZZATO
0	15/04/2018	EMISSIONE	L. RINALDI	F. MARCHETTI	V.FORLIVESI G.GIOVANNINI

PROPRIETARIO: snam

PROGETTISTA: TechnipFMC

Rif.TPIDL: 073670C-031-STC-3290-131
TECHNIP ITALY DIREZIONE LAVORI S.p.A.

Dis. ST-130

Fg. 1 di 1

Comm. NR/17350/R-L01 -L02-L05-L06

INDICE 0

Scala

RIFACIMENTO METANODOTTO RAVENNA - CHIETI
TRATTO RAVENNA - JESI
DN 650 (26"), DP 75 bar
ED OPERE CONNESSE

SISTEMAZIONI IDRAULICHE
RICOSTITUZIONE ALVEO CON MASSI

Sostituisce il .....
Sostituito dal .....

LE MISURE SONO ESPRESSE IN METRI

Il presente disegno e' di proprieta' aziendale - La Societa' tutelera' i propri diritti a termine di legge.