
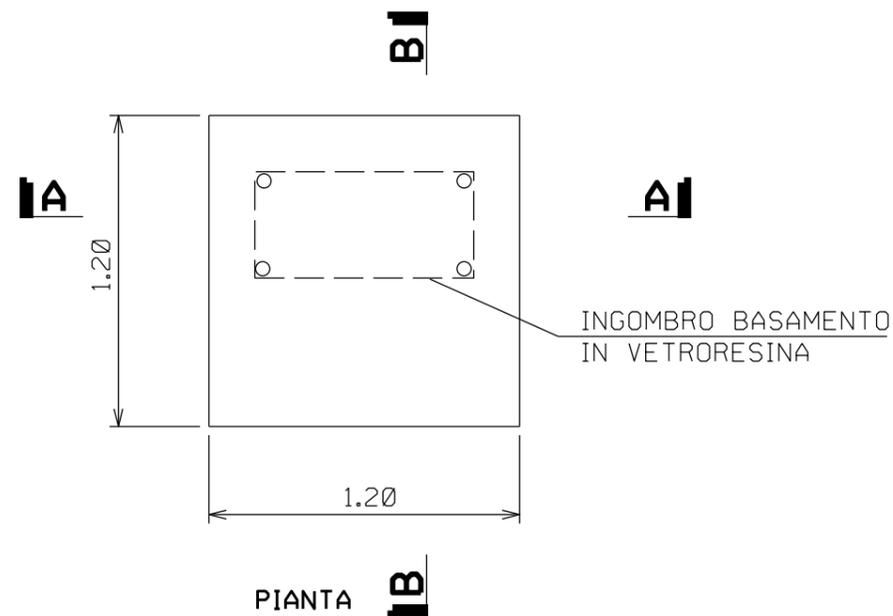
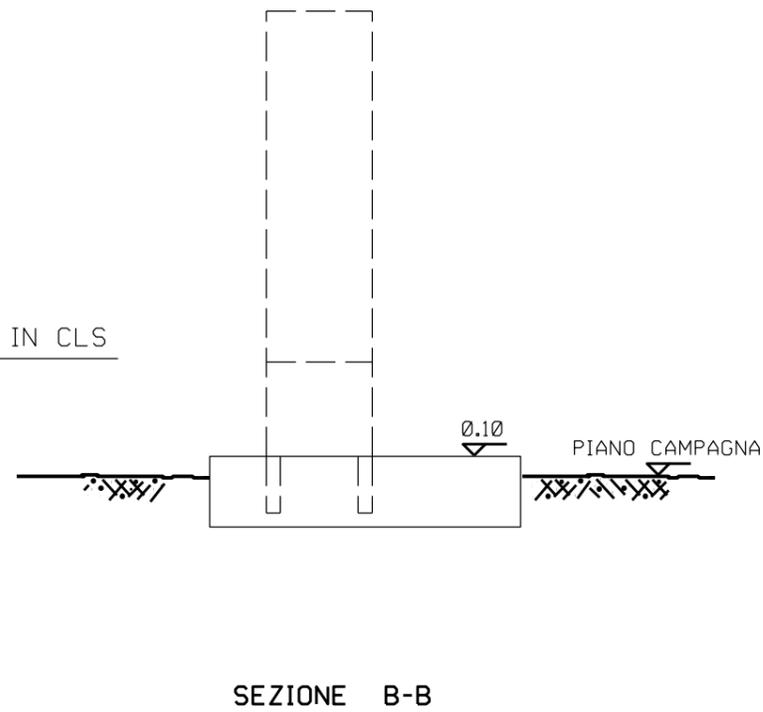


Il presente disegno e' di proprieta' aziendale - La Societa' tutelera' i propri diritti a termine di legge.

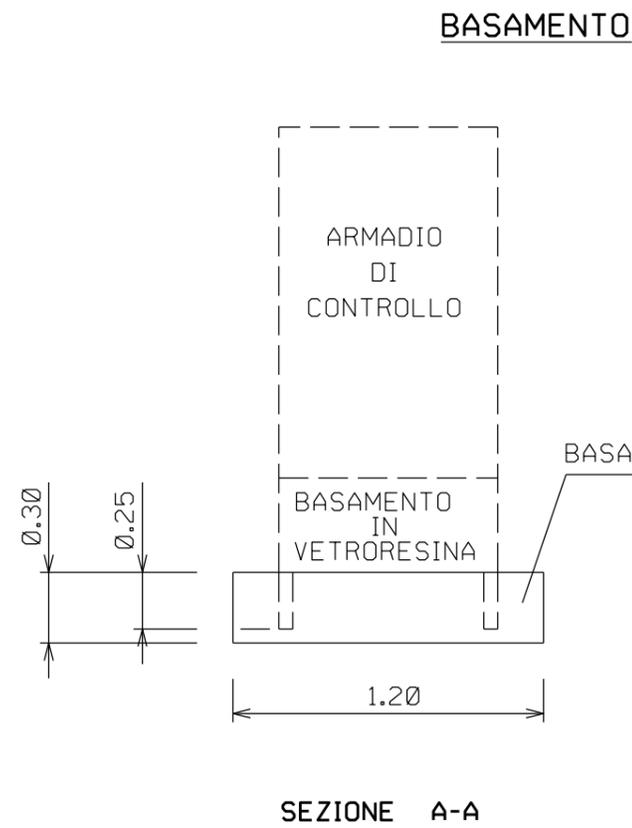

LE MISURE SONO ESPRESSE IN METRI

0	15/04/2018	EMISSIONE	L. RINALDI	F. MARCHETTI	V. FORLIVESI G. GIOVANNINI						
REV.	DATA	DESCRIZIONE	ELABORATO	VERIFICATO	APPROVATO AUTORIZZATO						
PROPRIETARIO 		PROGETTISTA Rif TPIDL: 073670C-031-STC-3290-173 TECHNIP ITALY DIREZIONE LAVORI S.p.A.		Dis. ST-172 Fg. 1 di 1							
RIFACIMENTO METANODOTTO RAVENNA - CHIETI TRATTO RAVENNA - JESI DN 650 (26"), DP 75 bar ED OPERE CONNESSE			Comm. NR/17350/R-L01 -L02-L05-L06								
ARMADIO DI CONTROLLO IN VETRORESINA			INDICE <table border="1"> <tr> <td>0</td> <td></td> <td></td> <td></td> <td></td> <td></td> </tr> </table> Scala Sostituisce il Sostituito dal			0					
0											