



# CONDOTTA PRINCIPALE IN PROGETTO DN 650 (26")

## TRATTI NON IN PARALLELISMO

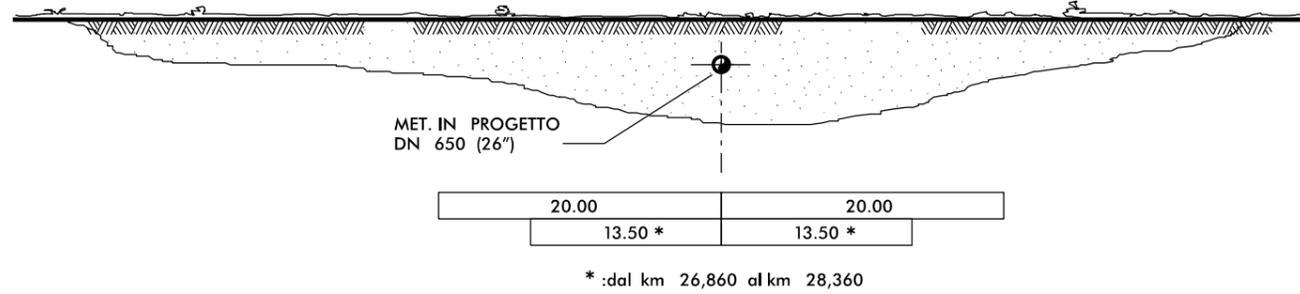


## TRATTI IN PARALLELISMO CON METANODOTTO RAVENNA - CHIETI DN 650 (26") DA RIMUOVERE (SERVITU' 20+20)

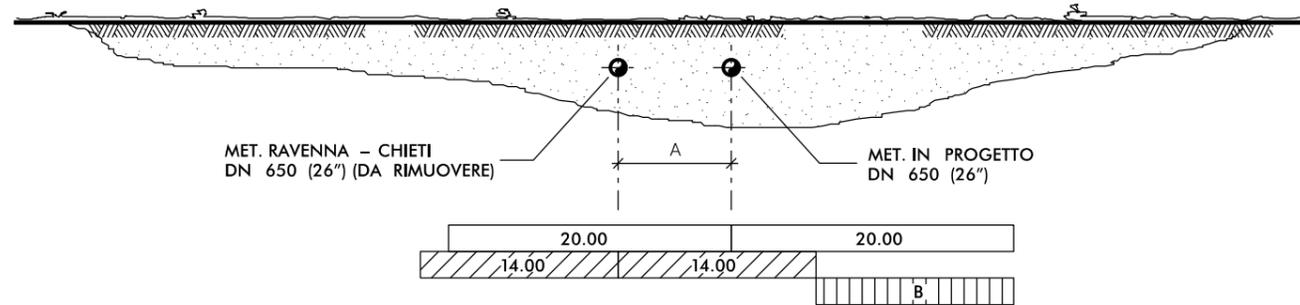

| INCREMENTO SERVITU' |    |    |
|---------------------|----|----|
| DISTANZA A          | 8  | 10 |
| LARGHEZZA B         | 14 | 16 |

## TRATTI IN PARALLELISMO CON METANODOTTO RAVENNA - CHIETI DN 650 (26") DA RIMUOVERE (SERVITU' 13.50+13.50)

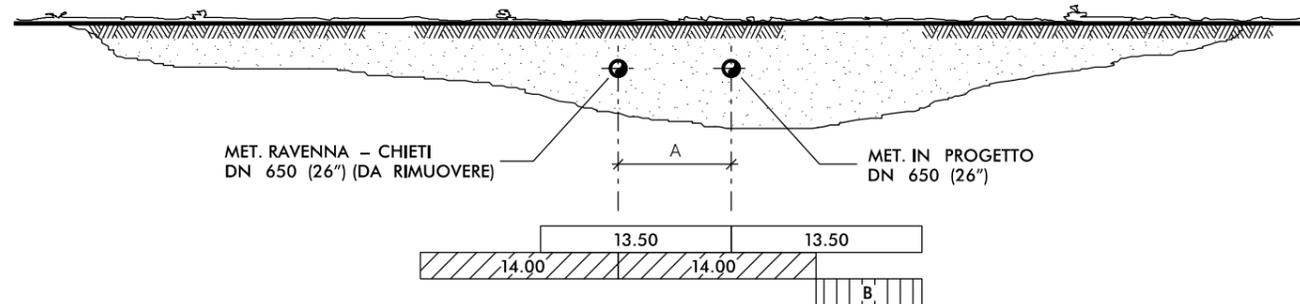

| INCREMENTO SERVITU' |     |     |
|---------------------|-----|-----|
| DISTANZA A          | 8   | 10  |
| LARGHEZZA B         | 7.5 | 9.5 |

### LEGENDA:

- SERVITU' METANODOTTO IN PROGETTO
- SERVITU' METANODOTTO IN ESERCIZIO
- INCREMENTO DI SERVITU'


LE MISURE SONO ESPRESSE IN METRI

|   |            |  |  |                          |                               |
|---|------------|--|--|--------------------------|-------------------------------|
| 0   | 15/04/2018 | EMISSIONE  | L. RINALDI                                   | F. MARCHETTI             | V. FORLIVESI<br>G. GIOVANNINI |
| REV.  | DATA       | DESCRIZIONE  | ELABORATO                                    | VERIFICATO               | APPROVATO<br>AUTORIZZATO      |
| PROPRIETARIO<br>  |            | PROGETTISTA<br>  |  | Dis. <b>ST-177</b>       |                               |
|   |            | Rif TPIDL: 073670C-031-STC-3290-178<br>TECHNIP ITALY DIREZIONE LAVORI S.p.A. |  | Fg. <b>1</b> di <b>3</b> |                               |
| <b>RIFACIMENTO METANODOTTO RAVENNA - CHIETI<br/>TRATTO RAVENNA - JESI<br/>DN 650 (26"), DP 75 bar<br/>ED OPERE CONNESSE</b> |            |  | Comm. <b>NR/17350/R-L01<br/>-L02-L05-L06</b> |                          |                               |
|   |            |  | INDICE<br>0                                  |                          |                               |
|   |            |  | Scala  |                          |                               |
| <b>FASCE DI SERVITU'</b>  |            |  | Sostituisce il .....<br>Sostituito dal ..... |                          |                               |


Il presente disegno e' di proprieta' aziendale - La Societa' tutelera' i propri diritti a termine di legge.

# LINEE SECONDARIE IN PROGETTO DN 100 (4") ÷ DN 400 (16")

## TRATTI NON IN PARALLELISMO

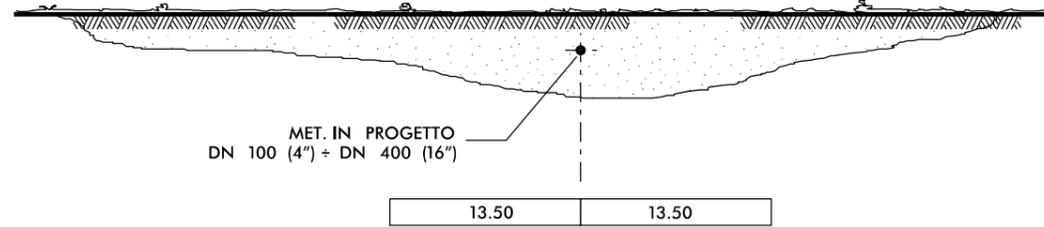

## TRATTI IN PARALLELISMO CON LINEE SECONDARIE DA RIMUOVERE

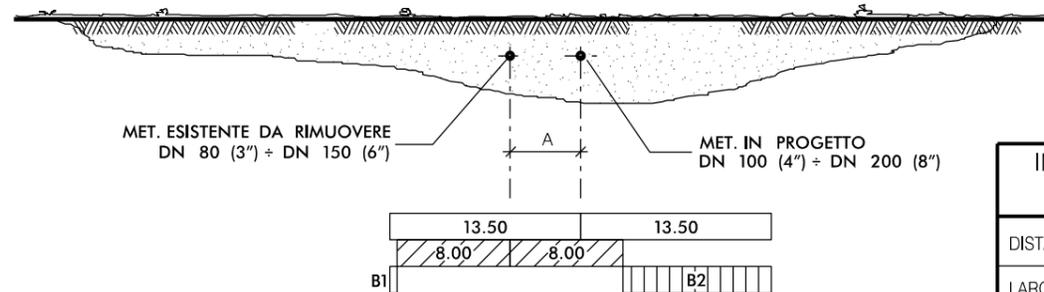


| INCREMENTO SERVITU' |      |      |
|---------------------|------|------|
| DISTANZA A          | 5    | 8    |
| LARGHEZZA B1        | 0.5  | -    |
| LARGHEZZA B2        | 10.5 | 13.5 |

### LEGENDA:

- SERVITU' METANODOTTO IN PROGETTO
- SERVITU' METANODOTTO IN ESERCIZIO
- INCREMENTO DI SERVITU'

## TRATTI IN PARALLELISMO CON METANODOTTO RAVENNA - CHIETI DN 650 (26") IN PROGETTO

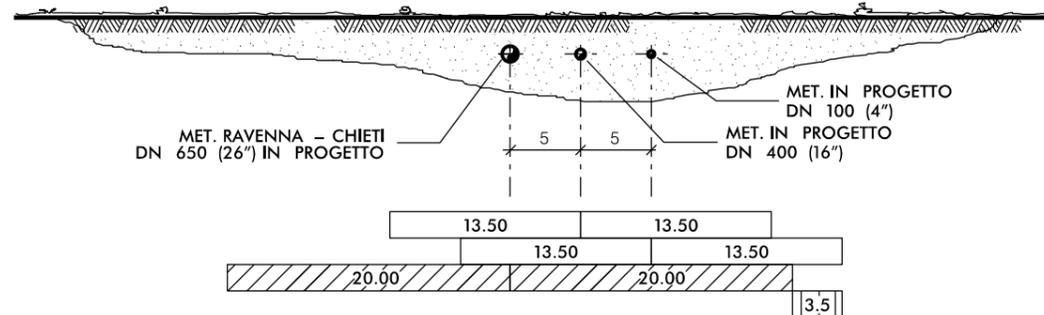


|              |            |   |            |  |                               |
|--------------|------------|---|------------|--|-------------------------------|
| 0            | 15/04/2018 | EMISSIONE   | L. RINALDI | F. MARCHETTI                                 | V. FORLIVESI<br>G. GIOVANNINI |
| REV.         | DATA       | DESCRIZIONE   | ELABORATO  | VERIFICATO                                   | APPROVATO<br>AUTORIZZATO      |
| PROPRIETARIO |            | PROGETTISTA   |            | Dis. <b>ST-177</b>                           |                               |
|              |            |   |            | Fg. <b>2</b> di <b>3</b>                     |                               |
|              |            | Rif TPIDL: 073670C-031-STC-3290-178<br>TECHNIP ITALY DIREZIONE LAVORI S.p.A.  |            | Comm. <b>NR/17350/R-L01<br/>-L02-L05-L06</b> |                               |
|              |            | <b>RIFACIMENTO METANODOTTO RAVENNA - CHIETI<br/>TRATTO RAVENNA - JESI<br/>DN 650 (26"), DP 75 bar<br/>ED OPERE CONNESSE</b> |            | INDICE                                       |                               |
|              |            |   |            | 0  |                               |
|              |            | <b>FASCE DI SERVITU'</b>  |            | Scala  |                               |
|              |            |   |            | Sostituisce il .....                         |                               |
|              |            |   |            | Sostituito dal .....                         |                               |


Il presente disegno e' di proprieta' aziendale - La Societa' tutelera' i propri diritti a termine di legge.

# LINEE SECONDARIE IN PROGETTO DN 100 (4") ÷ DN 400 (16")


TRATTI IN PARALLELISMO CON METANODOTTO RAVENNA - CHIETI  
DN 650 (26") IN PROGETTO

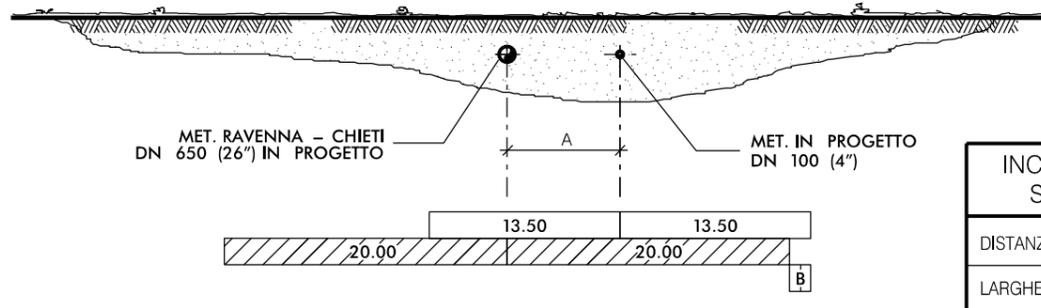

TRATTI IN PARALLELISMO CON METANODOTTO RAVENNA - CHIETI  
DN 650 (26") IN DISMISSIONE

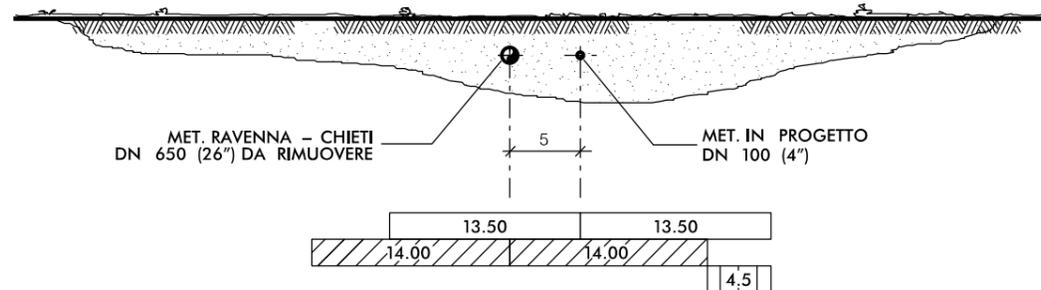

TRATTI IN PARALLELISMO CON METANODOTTO FALCONARA - RECANATI  
DN 1050 (42")

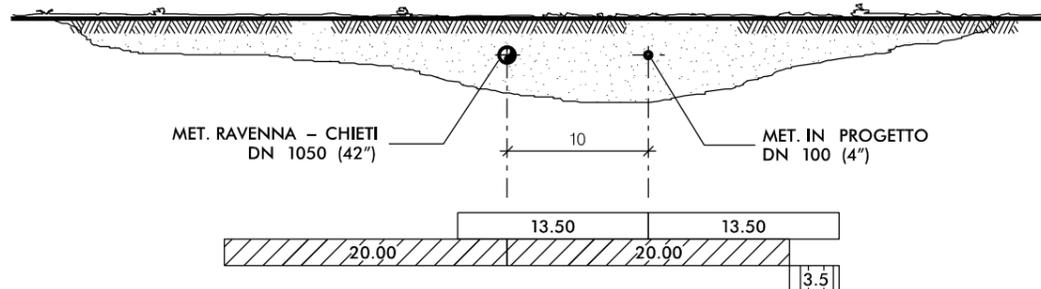

LEGENDA:

- SERVITU' METANODOTTO IN PROGETTO
- SERVITU' METANODOTTO IN ESERCIZIO
- INCREMENTO DI SERVITU'

|   |            |  |                      |  |                               |
|---|------------|--|----------------------|--|-------------------------------|
| 0   | 15/04/2018 | EMISSIONE  | L. RINALDI           | F. MARCHETTI                                 | V. FORLIVESI<br>G. GIOVANNINI |
| REV.  | DATA       | DESCRIZIONE  | ELABORATO            | VERIFICATO                                   | APPROVATO<br>AUTORIZZATO      |
| PROPRIETARIO  |            | PROGETTISTA  |                      | Dis. <b>ST-177</b>                           |                               |
|   |            |  |                      | Fg. <b>3</b> di <b>3</b>                     |                               |
|   |            | Rif TPIDL: 073670C-031-STC-3290-178<br>TECHNIP ITALY DIREZIONE LAVORI S.p.A. |                      | Comm. <b>NR/17350/R-L01<br/>-L02-L05-L06</b> |                               |
| RIFACIMENTO METANODOTTO RAVENNA - CHIETI<br>TRATTO RAVENNA - JESI<br>DN 650 (26"), DP 75 bar<br>ED OPERE CONNESSE |            |  | INDICE               |  |                               |
|   |            |  | Scala                |  |                               |
| FASCE DI SERVITU'   |            |  | Sostituisce il ..... |  |                               |
|   |            |  | Sostituito dal ..... |  |                               |