


LEGENDA

●	POZZETTI ESISTENTI	—	CANALETTA RETTANGOLARE
●	POZZETTI DI LINEA IN CLS CON CADITOIA CON GRIGLIA CARRABILE	→	DIREZIONE LINEE DI FLUSSO CANALETTA RETTANGOLARE
●	POZZETTI DI CAMBIO IN CLS CON CADITOIA CON GRIGLIA CARRABILE	→	DIREZIONE LINEE DI FLUSSO COLLETTORI
—	COLLETTORI DI LINEA IN PEAD	→	DIREZIONE LINEE DI FLUSSO FOSSI DI GUARDA
—	COLLETTORI IN PRESSIONE IN PEAD	→	VASCA DI PRIMA PIOGGIA
—	COLLETTORI DI SCARICO IN PEAD	→	IMPIANTO DI SOLLEVAMENTO
—	CANALETTA DI RACCOLTA E DRENAGGIO	→	

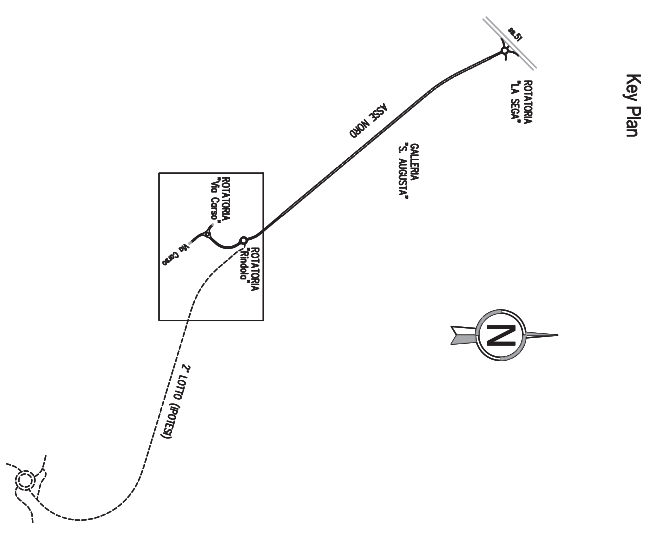

Anas Spa
 Compartimento della viabilità per il Veneto

S.S. n.51 di "Alemogna"
 VARIANTE DI VITTORIO VENETO (Tangenziale EST)
 Collegamento LA SEGA-OSPEDALE
 Svincolo Vittorio Veneto Centro

PROGETTO DEFINITIVO

IL PROGETTISTA:



CODEC PROGETTO	NOVE FILE	REVISIONE	SCALA
PROGETTO	TOO_L000_IDR_PP01_B.dwg	B	1:500
REV.	DESCRIZIONE	DATA	REDATTO
A	EMISSIONE	Maggio 2016	S. Trulli
B	ADDETTAMENTO PROGETTUALE	Settembre 2016	M. Zancanella
C			
E			