




ASSE PRINCIPALE - SEZIONE TIPO "T1" AMBITO EXTRAURBANO DM 05-11-2001
SEZIONE IN TRINCEA
scale 1:50

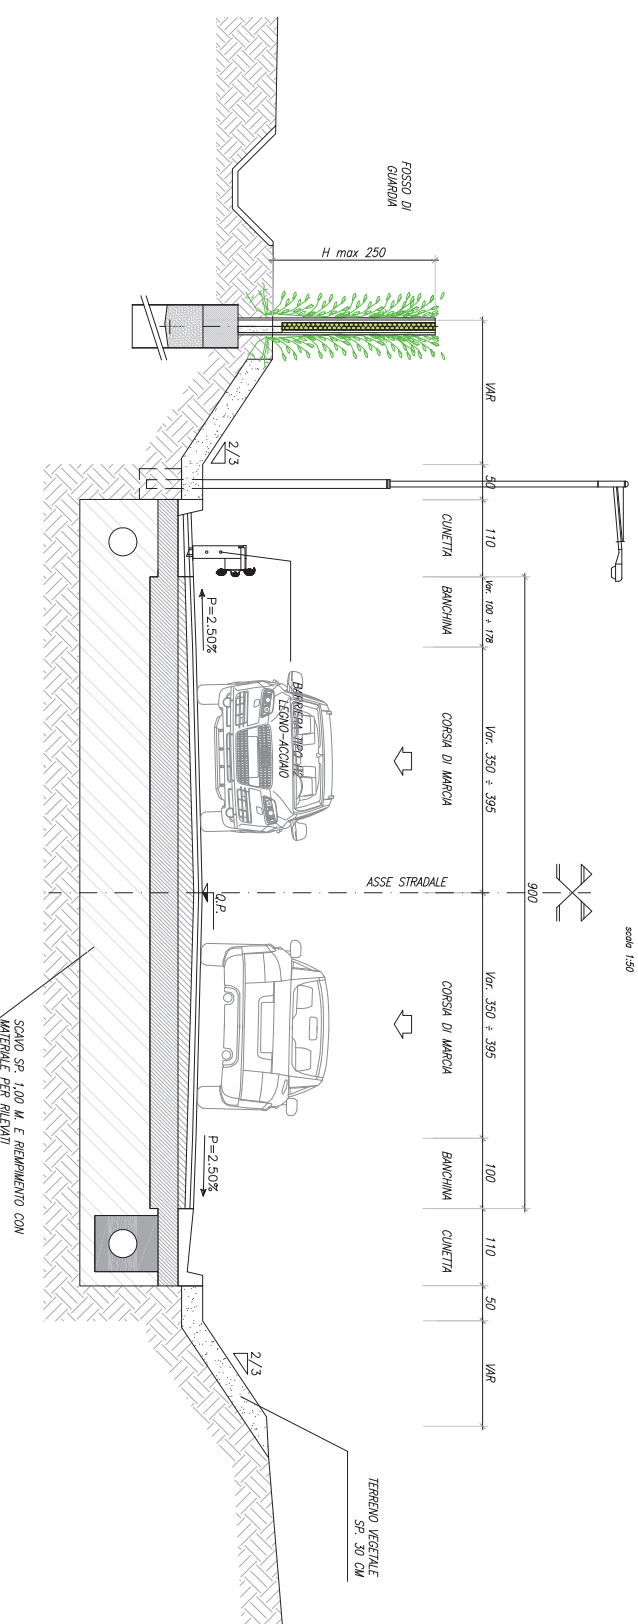

ROTAIORA "VA CORSO"
CATEGORIA "CONVENZIONALE" DM 19-04-2006
SEZIONE IN SCAVO
scale 1:50

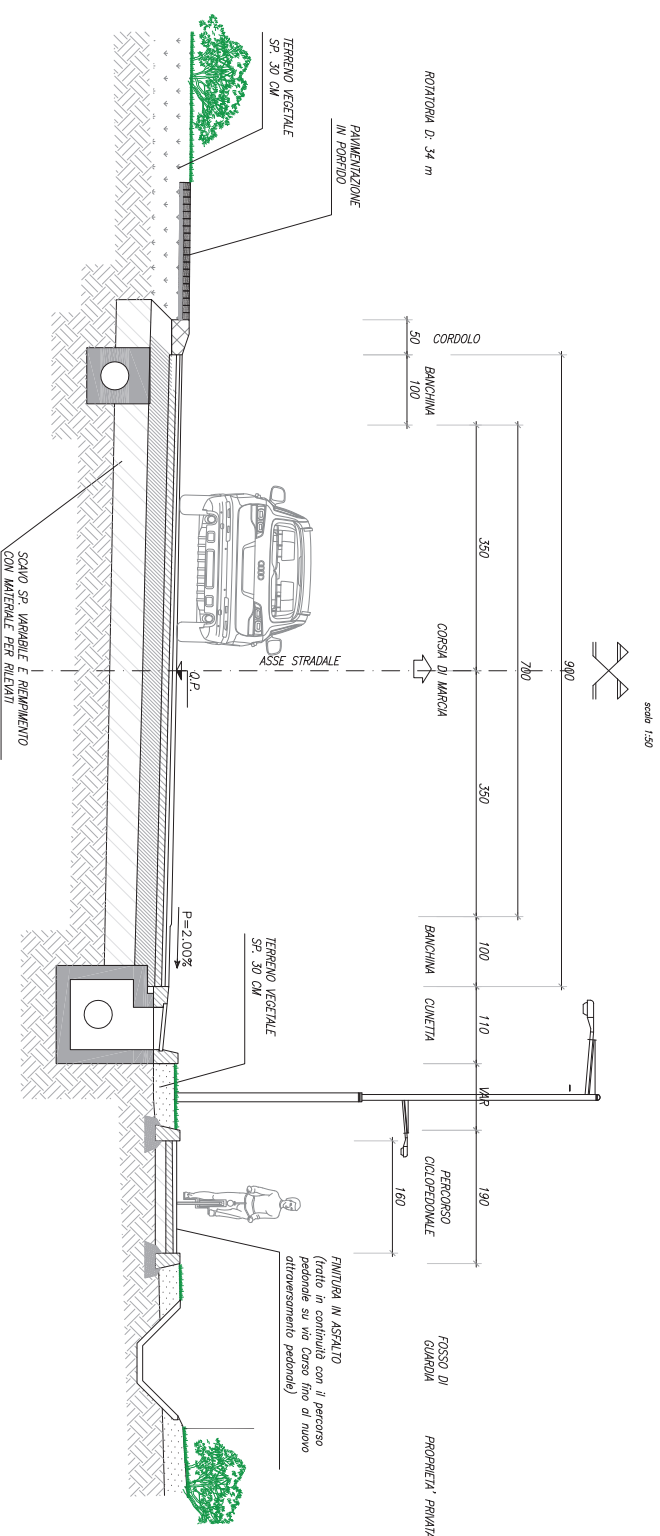


DETTAGLIO PAVIMENTAZIONE
scale 1:10

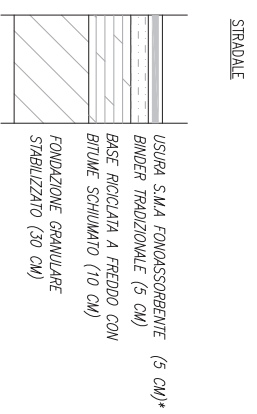

* IL TAPPETO DI USURA S.M.A. FOMOSSORBENTE SARÀ IMPIEGATO NEI TRATTI ALL'APERTO E PER I PRIMI E GLI ULTIMI 100M DEL TRATTO DI STRADA IN GALERIA.
NEI RIMANENTI TRATTI IN GALERIA SARÀ IMPIEGATO IL MANTO DI USURA TRADIZIONALE.

NOTE
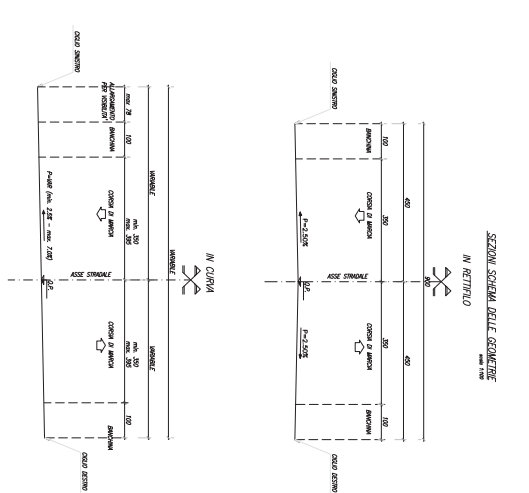

Anas Spa
Compartimento della viabilità per il Veneto

S.S. n.51 di "Alemogno"
VARIANTE DI VITTORIO VENETO (Tangenziale EST)
Collegamento LA SEGA-OSPEDALE
Svincolo Vittorio Veneto Centro

PROGETTO DEFINITIVO

IL PROGETTISTA:

IL RESPONSABILE DEL PROCEDIMENTO:

.. \x_Fotoinservienti_progetto\Fotoinservienti_s_fotoe_fasciature(04)03

PROGETTO STRADALE
Sezioni tipo stradali e particolari descrittivi
Asse principale - Rotatoria Via Corso

CONICE PROGETTO	NOIIE FILE	REVISIONE	SCALE
PROGETTO	POO_P500_TRA_ST01_B.dwg	B	1:50
EDB.	POO_P500_TRA_ST01_B.dwg		
REV.	DESCRIZIONE	DATA	REDATTO
A	ELABORAZIONE	Maggio 2016	S. Tosi
B	AGGIORNAMENTO PROGETTUALE	Settembre 2016	S. Tosi
C	AGGIORNAMENTO PROGETTUALE	Aprile 2017	G. Ciani
E	Aggiornamento progetto		