

Altezza 1: 200







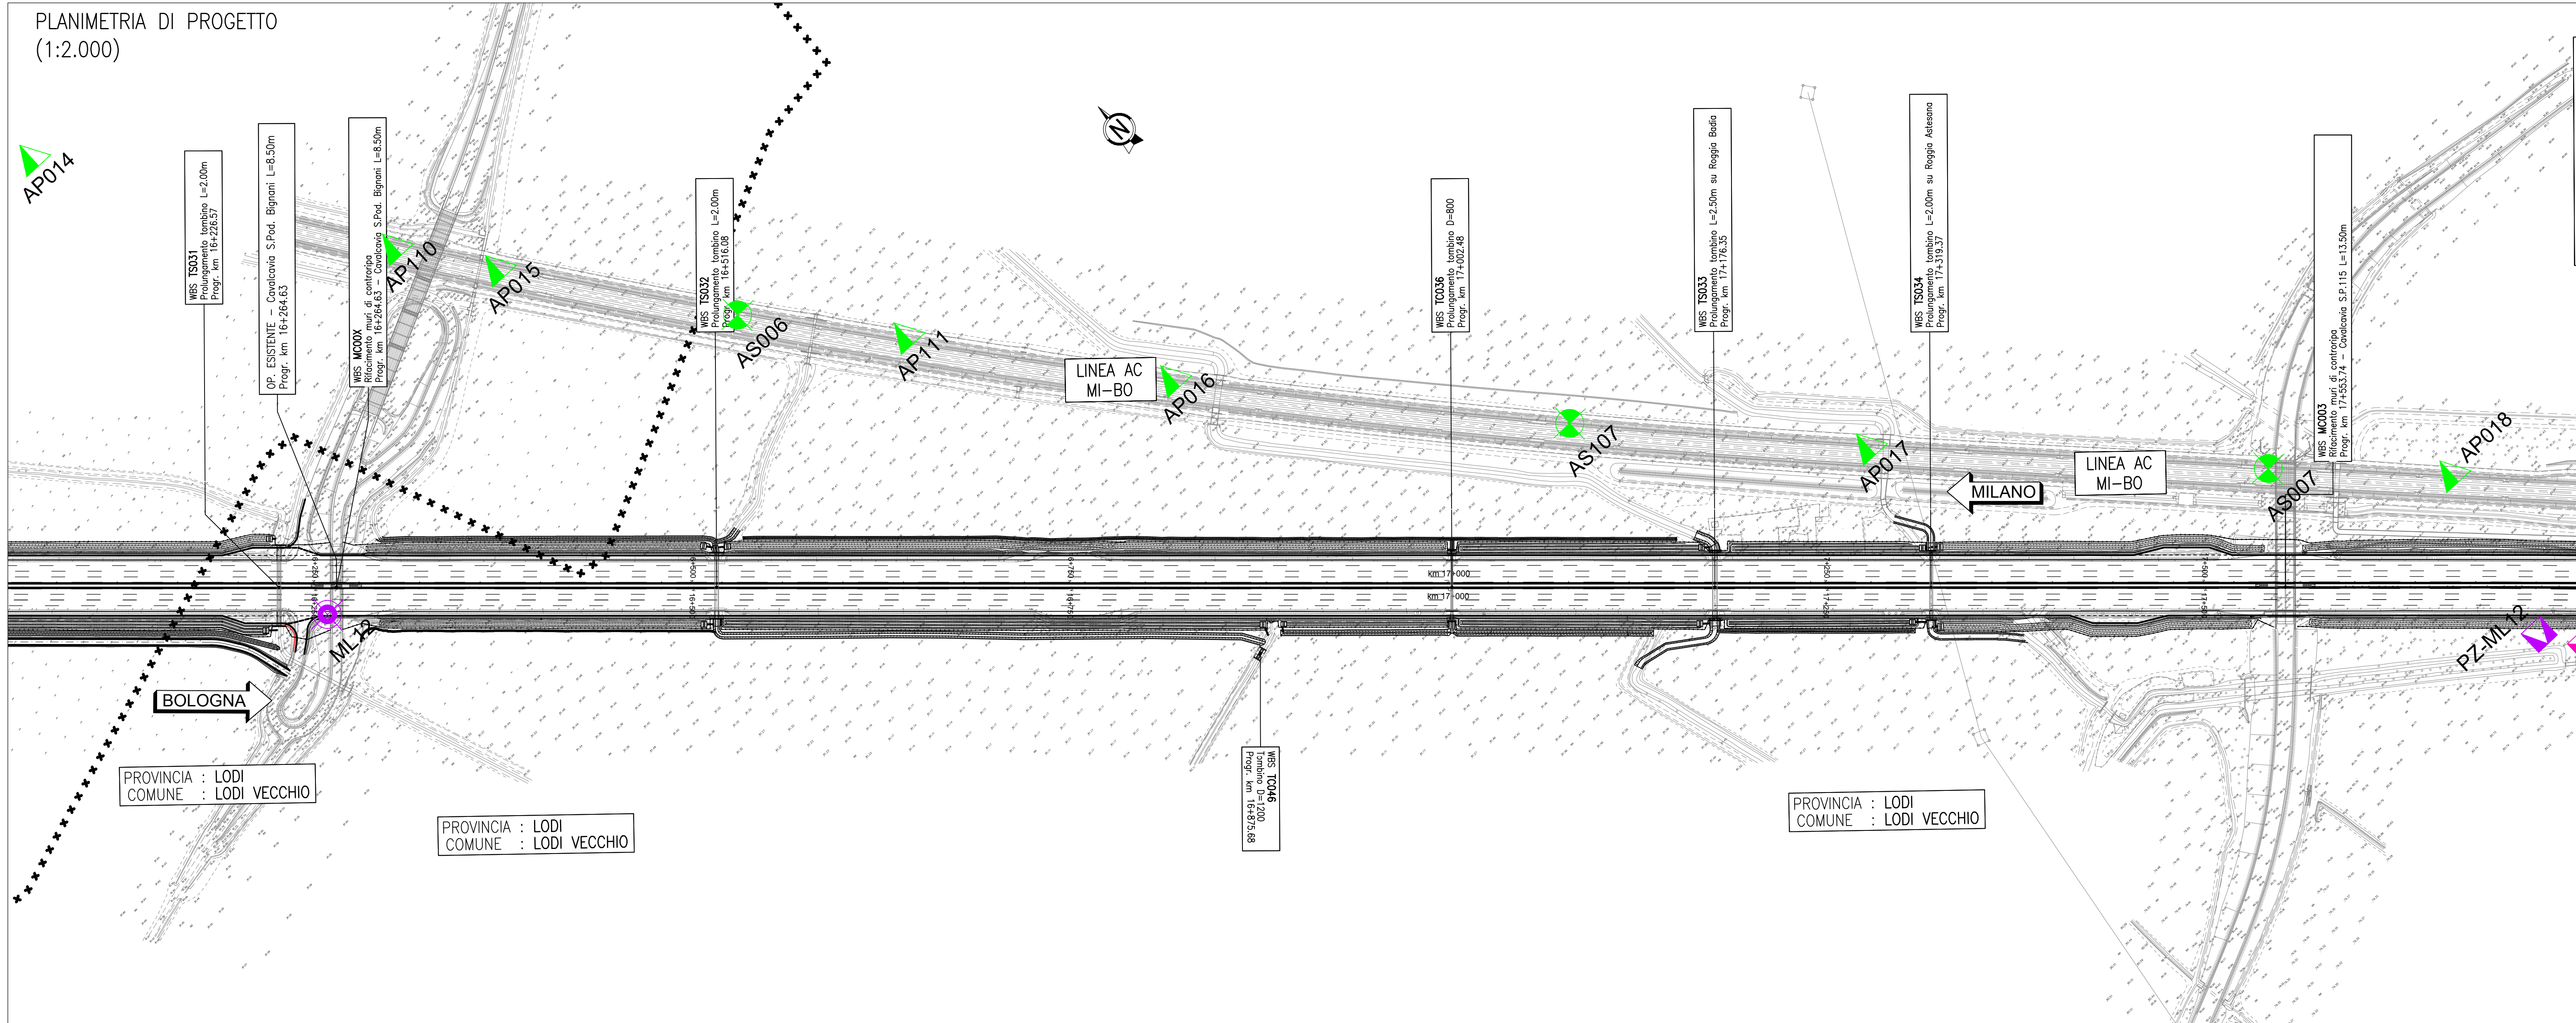

Campagna d'indagine	Sondaggi a carotaggio continuo	Pozzetti esplorativi	DPSH	CPT
Indagini pregresse - Società italiana per le strade ferrate del Mediterraneo ()	S1			
Indagini pregresse - Progetto esecutivo II corsia e Ampliamento Barriera Milano Sud (1973-1987)	S1	Pz1		P4
Indagini pregresse - Progetto preliminare Tangenziale Est Esterna (2003)	S1			
Indagini pregresse - Area di servizio S. Zenone Nord e Sud (2004)...	PM5			
Indagini bibliografiche da CEPAV UNO	AS001			AP001
Indagini tem (progetto definitivo, 2009)	LS-S1	L5-PZ	L5-DPSH	
Indagini tem (progetto esecutivo, 2011)	SC1	PZ C1		
Campagna d'indagine progetto definitivo (2010)	ML1	PZ-ML1	DPSH-ML1	
Campagna d'indagine progetto esecutivo (2017)	SE1	PZE1		

SA

D880-1
(15m D4)

Quota (m s.l.m.)
Posizione rispetto all'asse autostradale

Descrizione schematica del terreno

CLASSI BASALI
R=materiali di RIPORTO
V=TERRENO VEGETALE
C=ciottoli
S=SABBA
L=LIMO
A=ARILLA

CLASSE INTERNE TERRENI

5	10	25	50	100
5	termini A4	esempio		
10	-25	-50	-100	S+sobble a fine
25	-50	-100	-150	S+sobble con limo
50	-100	-150	-200	S+sobble limo
100	-150	-200	-250	5 deb. -oso S+sobble del limo

ALTRETTRE E INTEGRAZIONI

5/10 = differenza di quota e spesse
5/25 = sobble con interazioni di ghiaie
5/100 = sobble con livelli di ghiaie

PUNZINATO
Indice di livello di fondo stabilizzato rilevato:
1 = denso il terreno filtrato

RIFORMAZIONE
Indice di piano di glebamento secondo lo schema seguente:

The figure consists of two vertical diagrams side-by-side, labeled 'CPTU' on the left and 'DPSH' on the right. Both diagrams represent a vertical cross-section of a soil profile with depth on the vertical axis. The vertical axis for both is labeled 'Profondità (rispetto a p.c.)' at the bottom. The horizontal axis for both has several labels at the top: 'Identificazione prova' (pointing to a box), 'Quota (in m s.l.m.)' (pointing to a box), and 'Posizione rispetto all'asse autostradale' (pointing to a box). The CPTU diagram has a horizontal axis labeled 'Valore della resistenza alla punta' (pointing to a box) and a vertical axis labeled 'CPTU'. The DPSH diagram has a horizontal axis labeled 'Valore del numero di colpi' (pointing to a box) and a vertical axis labeled 'DPSH'. Both diagrams show a series of data points connected by lines, representing the profile of the soil. The CPTU diagram shows a more complex profile with multiple peaks and valleys, while the DPSH diagram shows a simpler profile with a single peak and valley.

_____	PROFILO PROGETTO IN ASSE	R/V	TERRENO DI RIFORTO E/O TERRENO VEGETALE
_____	PIANO CAMPAGNA IN SX	A	ARGILLA UMIDA E LIMO ARGILLOSO
_____	PIANO CAMPAGNA IN DX	B	LIMO SABBOSO E SABBIA UMIDA GENERALMENTE POCO ADDESSATA ($\geq 45-55$)
	_____	C ₁	SABBIA DA FINE A MEDIA, MEDIANAMENTE ADDESSATA ($\geq 55-65$)
_____	_____	C ₂	SABBIA DA FINE A GROSSOLANA, DA ADDESSATA A MOLTO ADDESSATA ($\geq 65-85$)
_____	_____	D	GHIAIA SABBIOSA E SABBIA CON GHIAIA

AMPLIAMENTO ALLA QUARTA CORSIA
DEL TRATTO MILANO SUD (Tang. Ovest) - LODI

DG - DOCUMENTAZIONE GENERALE

Planimetrie e profili geotecnici

Planimetria e profilo geotecnico

ECALISTICO	IL RESPONSABILE INTEGRAZIONE	IL DIR
------------	------------------------------	--------

[illegible]

--	---	--