


PLANIMETRIA (1:1.000) da km 6+420 a km 7+340

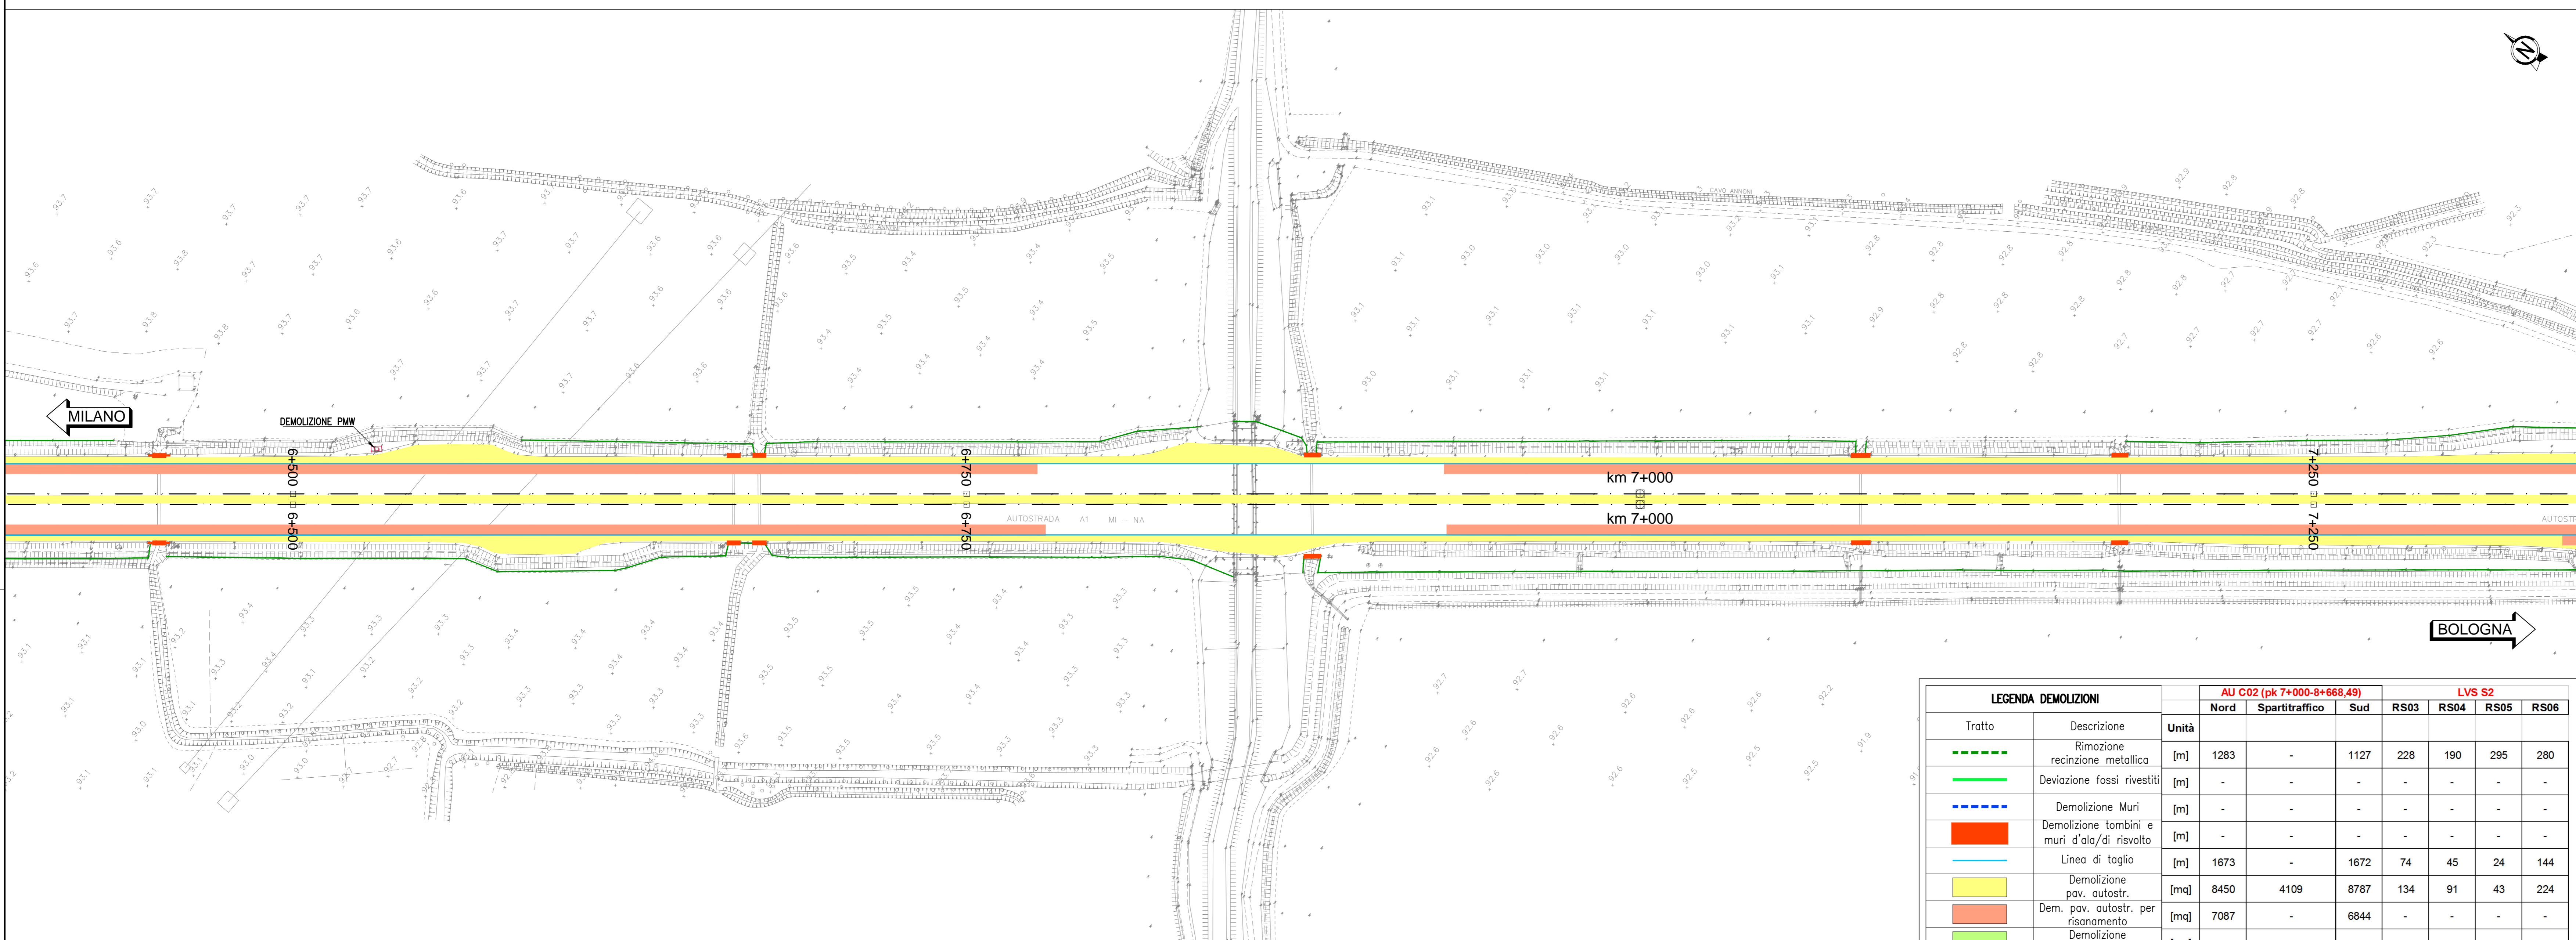


C01


C02

LEGENDA DEMOLIZIONI		AU C02 (pk 7+000-8+668,49)		LVS S2					
Tratto	Descrizione	Unità	Nord	Spartitraffico	Sud	RS03	RS04	RS05	RS06
---	Rimozione recinzione metallica	[m]	1283	-	1127	228	190	295	280
---	Deviazione fossi rivestiti	[m]	-	-	-	-	-	-	-
---	Demolizione Muri	[m]	-	-	-	-	-	-	-
---	Demolizione tombini e muri d'ala/di risvolto	[m]	-	-	-	-	-	-	-
---	Linea di taglio	[m]	1673	-	1672	74	45	24	144
---	Demolizione pav. autostr.	[mq]	8450	4109	8787	134	91	43	224
---	Dem. pav. autostr. per risanamento	[mq]	7087	-	6844	-	-	-	-
---	Demolizione strade second.	[mq]	-	-	-	-	-	-	-
---	Demolizione fabbricati	[mq]	-	-	-	-	-	-	-
---	Demolizione cordoli	[m]	226	-	250	-	-	-	-
---	Adeguamento cordoli	[m]	-	-	-	-	-	-	-
---	Demolizione rilevati (*)	[mq]	-	-	-	-	-	-	-
---	Area per taglio obliquo (*)	[mq]	-	-	-	-	-	-	-
---	Rimozione PMV e TUTOR (*)	[t]	-	-	-	-	-	-	-

PLANIMETRIA (1:1.000) da km 7+340 a km 8+210

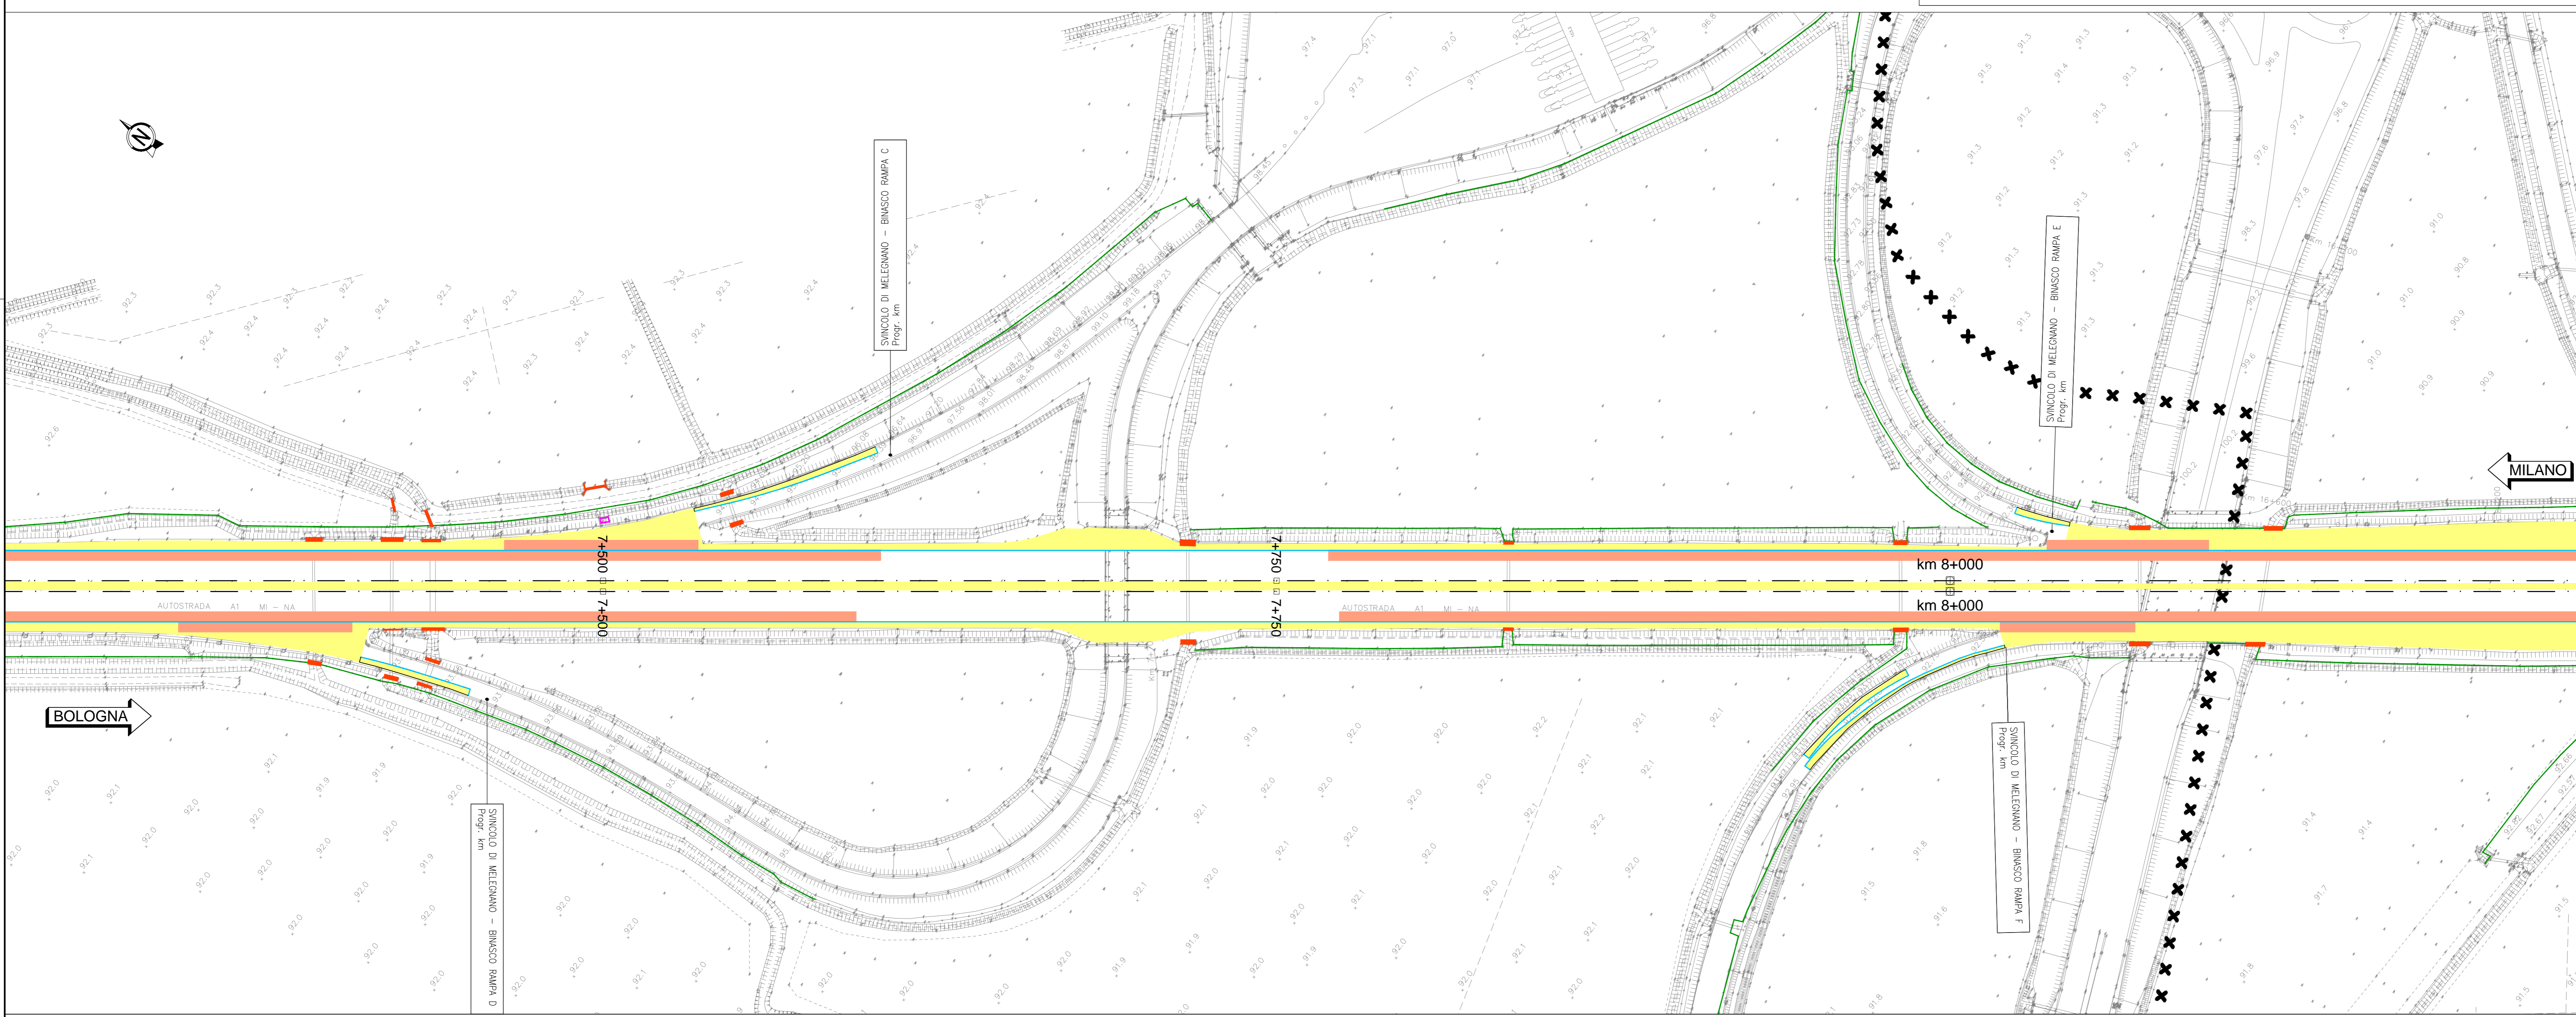

C02

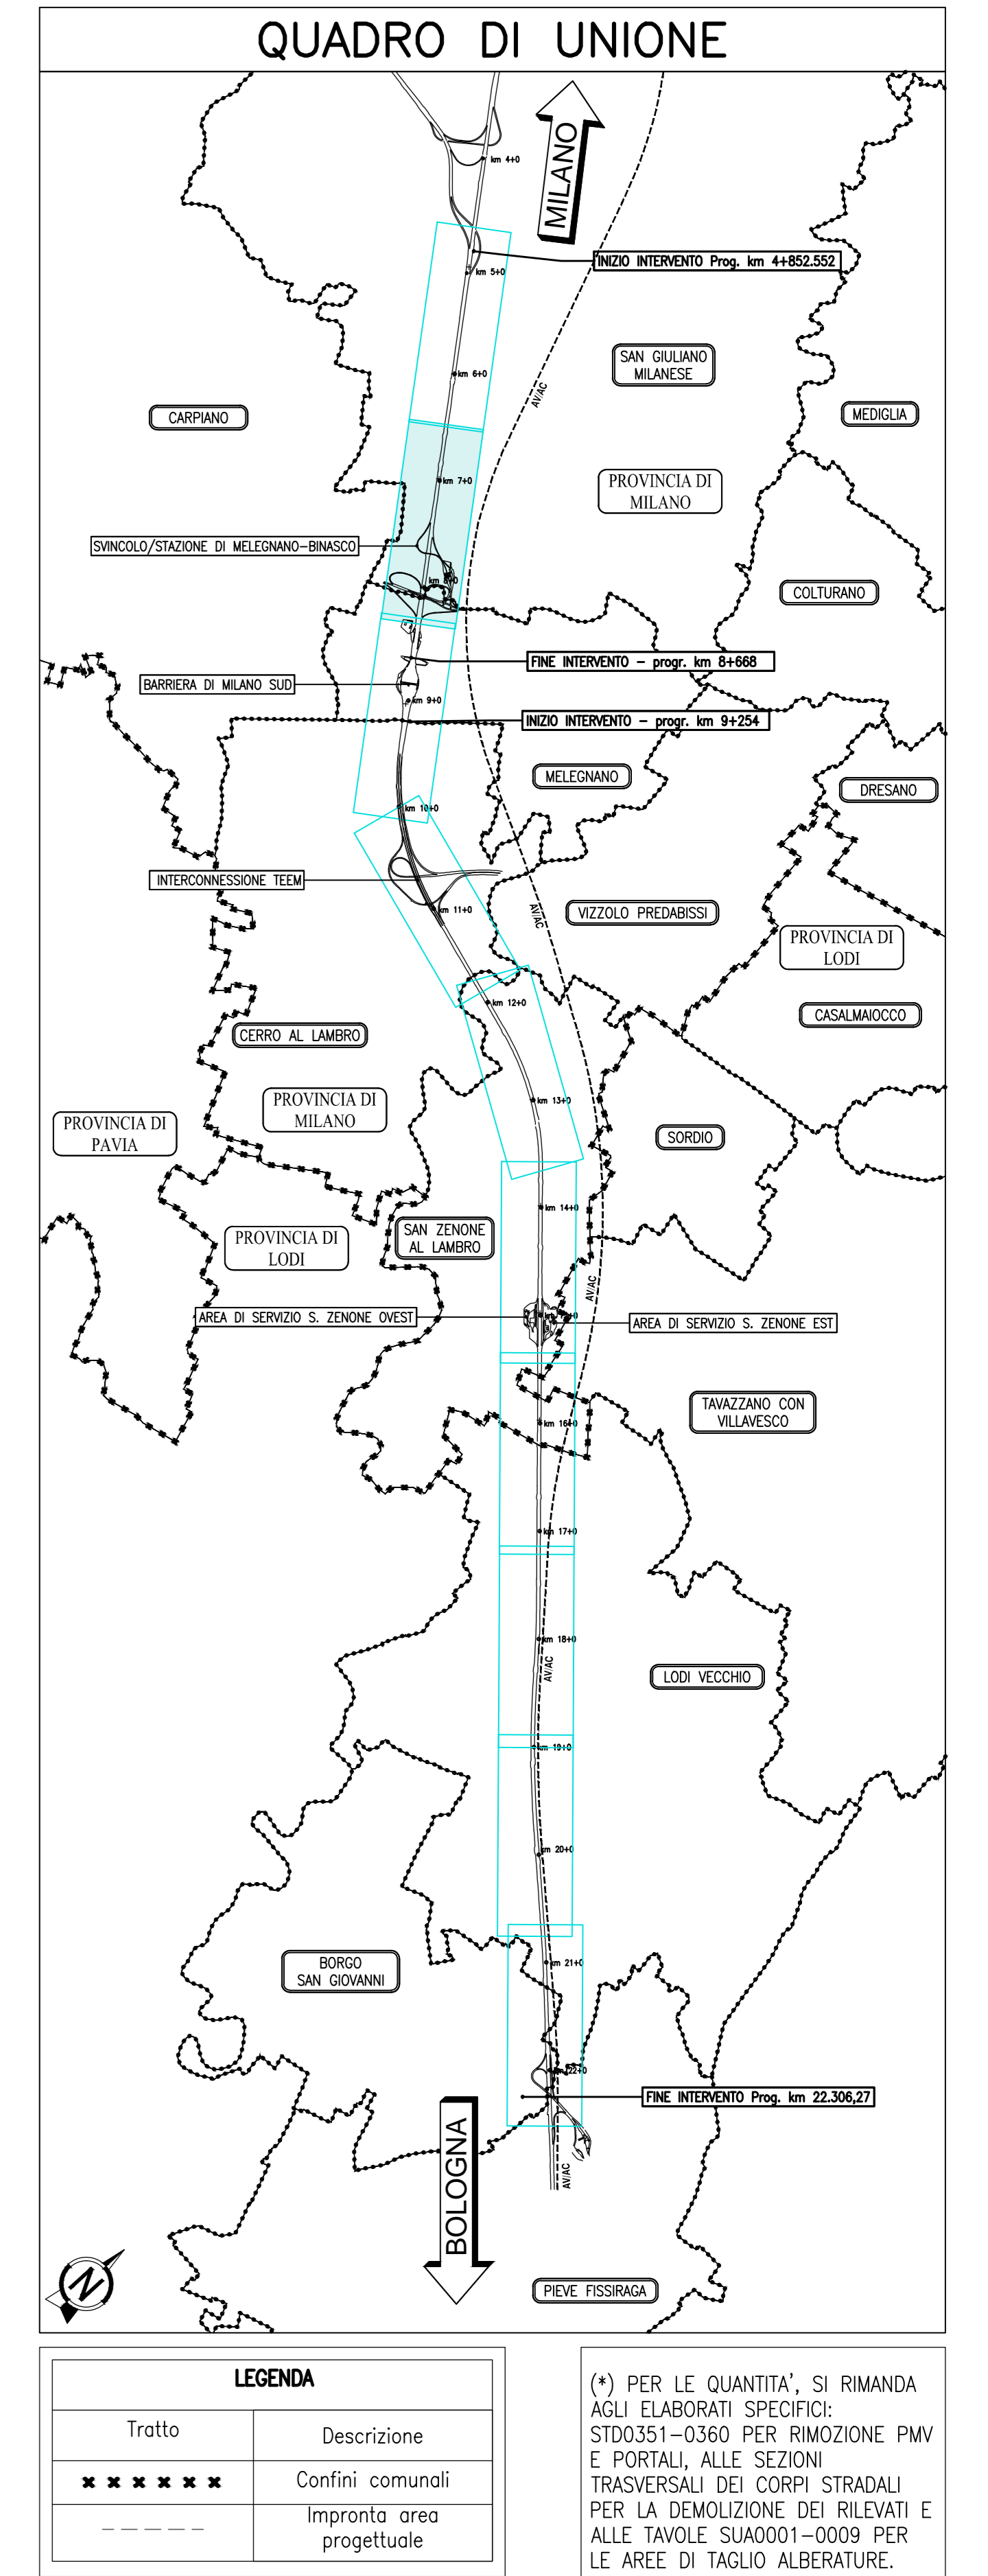

LEGENDA	
---	Tratto
---	Descrizione
---	Confini comunali
---	Impronta area progettuale

(*) PER LE QUANTITA', SI RIMANDA AGLI ELABORATI SPECIFICI: STD0351-0360 PER RIMOZIONE PMV E PORTALI, ALLE SEZIONI TRASVERSALI DEI CORPI STRADALI PER LA DEMOLIZIONE DEI RILEVATI E ALLE TAVOLE SUAD001-0009 PER LE AREE DI TAGLIO ALBERATURE.

autostrade per l'italia

AUTOSTRADA (A1) : MILANO - NAPOLI
MILANO SUD - LODI

AMPLIAMENTO ALLA QUARTA CORSIA

PROGETTO ESECUTIVO

AUTOSTRADA A1

PROGETTO STRADALE
Demolizioni

Planimetria demolizioni
Tav 2 di 10 - da km 6+420 a km 8+210

IL PROGETTISTA SPECIALISTICO Ing. Gianluigi Salvatore Spagnoli Ord. Ingeg. Milano N. 428796		IL RESPONSABILE INTEGRAZIONE PROIEZIONE SPECIALISTICHE Ing. Francesco Di Nisio Ord. Ingeg. Milano N. 430472		IL DIRETTORE TECNICO Ing. Orlando Marzà Ord. Ingeg. Pavia N. 1496	
REDAZIONE		VERIFICATO		REVISIONE	
199959		LL00 PE/AU PRS		DE0000	
1		0072		1	

VIETO DEL COARBITANTE
autostrade per l'italia

VIETO DEL CONCESSIONE
Ministero delle Infrastrutture e dei Trasporti