

PLANIMETRIA (1:1.000) da km 11+720 a km 12+650




C05 V01

C06


LEGENDA DEMOLIZIONI			AU C06 (pk 11+875,77-13+254,71)		
Tratto	Descrizione	Unità	Nord	Spartitraffico	Sud
---	Rimozione recinzione metallica	[m]	1417	-	1035
---	Deviazione fossi rivestiti	[m]	-	-	-
---	Demolizione Muri	[m]	-	-	223
---	Demolizione tamponi e muri d'ala/di risvolto	[m]	-	-	-
---	Linea di taglio	[m]	1387	-	1377
---	Demolizione pav. autostr.	[mq]	4256	3438	3595
---	Dem. pav. autostr. per risanamento	[mq]	1785	-	-
---	Demolizione strade second.	[mq]	-	-	-
---	Demolizione fabbricati	[mq]	-	-	22
---	Demolizione cordoli	[m]	-	-	-
---	Adeguamento cordoli	[m]	-	-	-
---	Demolizione rilevati (*)	[mq]	-	-	-
---	Aree per taglio alberature (*)	[mq]	-	-	-
---	Rimozione PM e TUTOR (*)	[t]	-	-	-

PLANIMETRIA (1:1.000) da km 12+650 a km 13+550

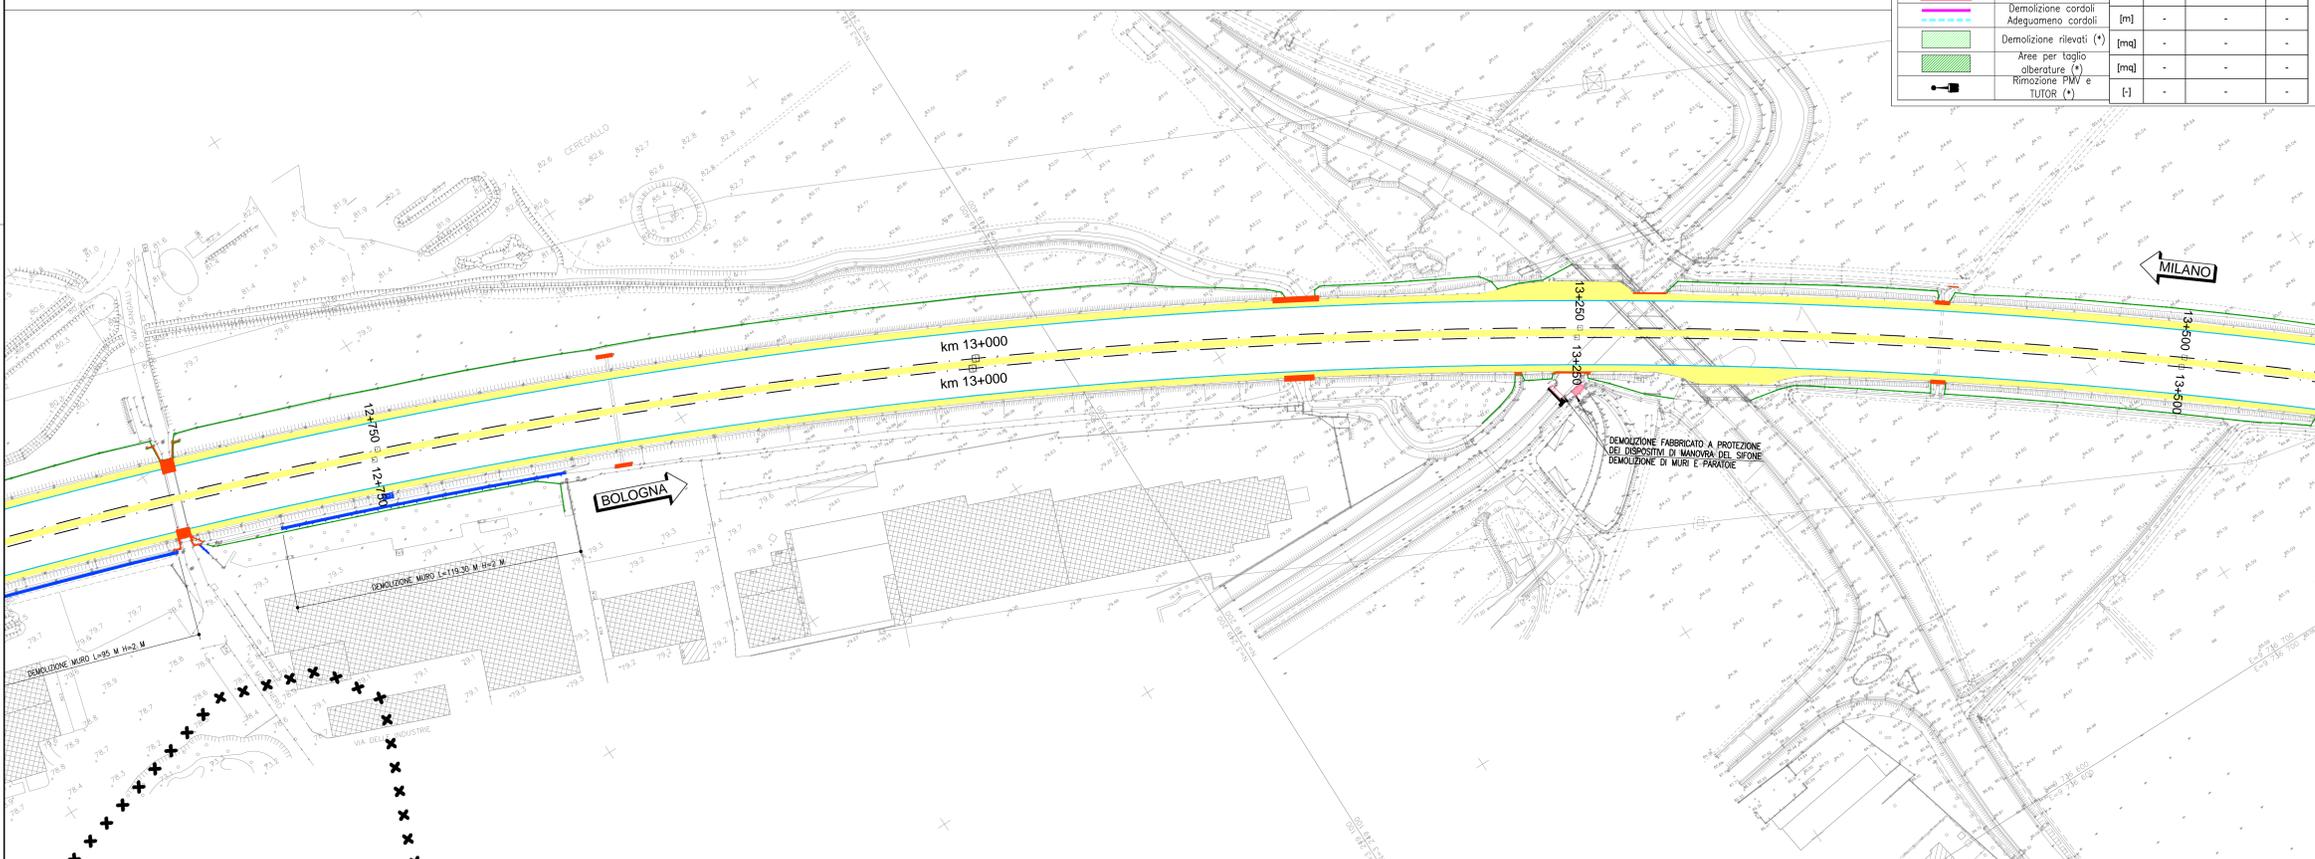

C06

C07

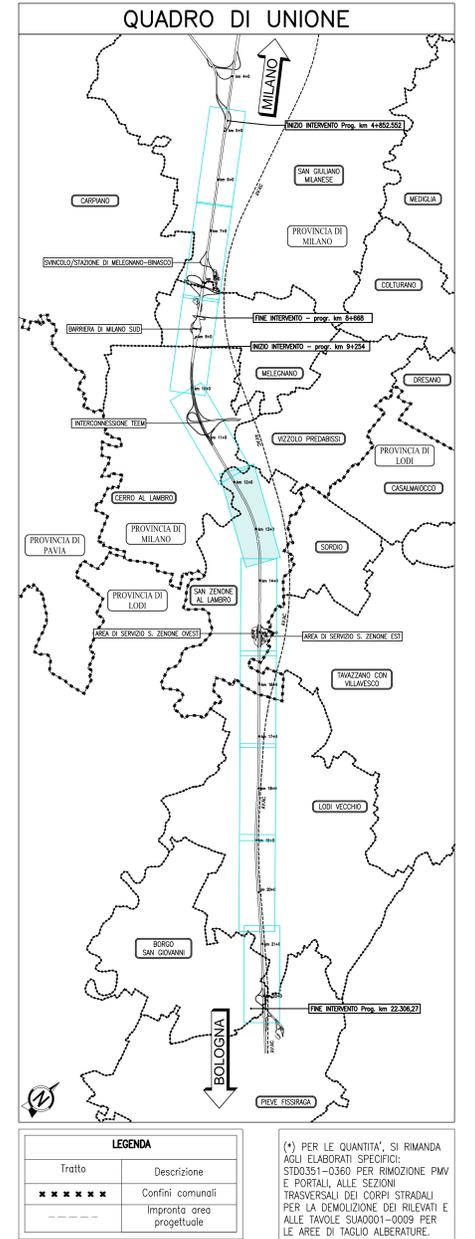

LEGENDA	
---	Tratto
---	Descrizione
---	Confini comunali
---	Impronta area progettuale

(*) PER LE QUANTITÀ, SI RIMANDA AGLI ELABORATI SPECIFICI: SUAD0351-0360 PER RIMOZIONE PMV E PORTALI, ALLE SEZIONI TRASVERSALI DEI CORPI STRADALI PER LA DEMOLIZIONE DEI RILEVATI E ALLE TAVOLE SUAD001-0009 PER LE AREE DI TAGLIO ALBERATURE.

autostrade per l'italia

AUTOSTRADA (A1) : MILANO - NAPOLI
MILANO SUD - LODI

AMPLIAMENTO ALLA QUARTA CORSIA

PROGETTO ESECUTIVO

AUTOSTRADA A1

PROGETTO STRADALE
Demolizioni

Planimetria demolizioni
Tav 5 di 10 - da km 11+720 a km 13+550

IL PROGETTISTA SPECIALISTICO Ing. Giancarlo Salvatore Spizzola Ord. Ingg. Milano n. A28796 Responsabile Strada e Area Strada		IL RESPONSABILE INTEGRAZIONE PROIEZIONI SPECIALISTICHE Ing. Francesco Di Nardo Ord. Ingg. Milano n. A30472		IL DIRETTORE TECNICO Ing. Orlando Mazza Ord. Ingg. Pavia n. 1496 Direttore Progettazione S.C. - Nome Cognome	
CODICE IDENTIFICATIVO					
APPALTO PROGETTO	APPALTO LAVORI	APPALTO LAVORI	APPALTO LAVORI	APPALTO LAVORI	APPALTO LAVORI
119959	LL00	PE/AU	PRS	DE000	00000
PROGETTO MANAGER			SUPPORTO SPECIALISTICO		
Ing. Silvia Lorenzini Ord. Ingg. Milano n. A28830			Ing. Roberto Biondi		
REDAZIONE			VERIFICAZIONE		
Ing. Roberto Biondi			Ing. Roberto Biondi		
REVISIONE			REVISIONE		
1			1		
11/01/2019			11/01/2019		

VISTO DEL COORDINATORE
autostrade per l'italia

VISTO DEL CONCESSIONARIO
Ministero delle Infrastrutture e dei Trasporti