



CS05 VI01

C06

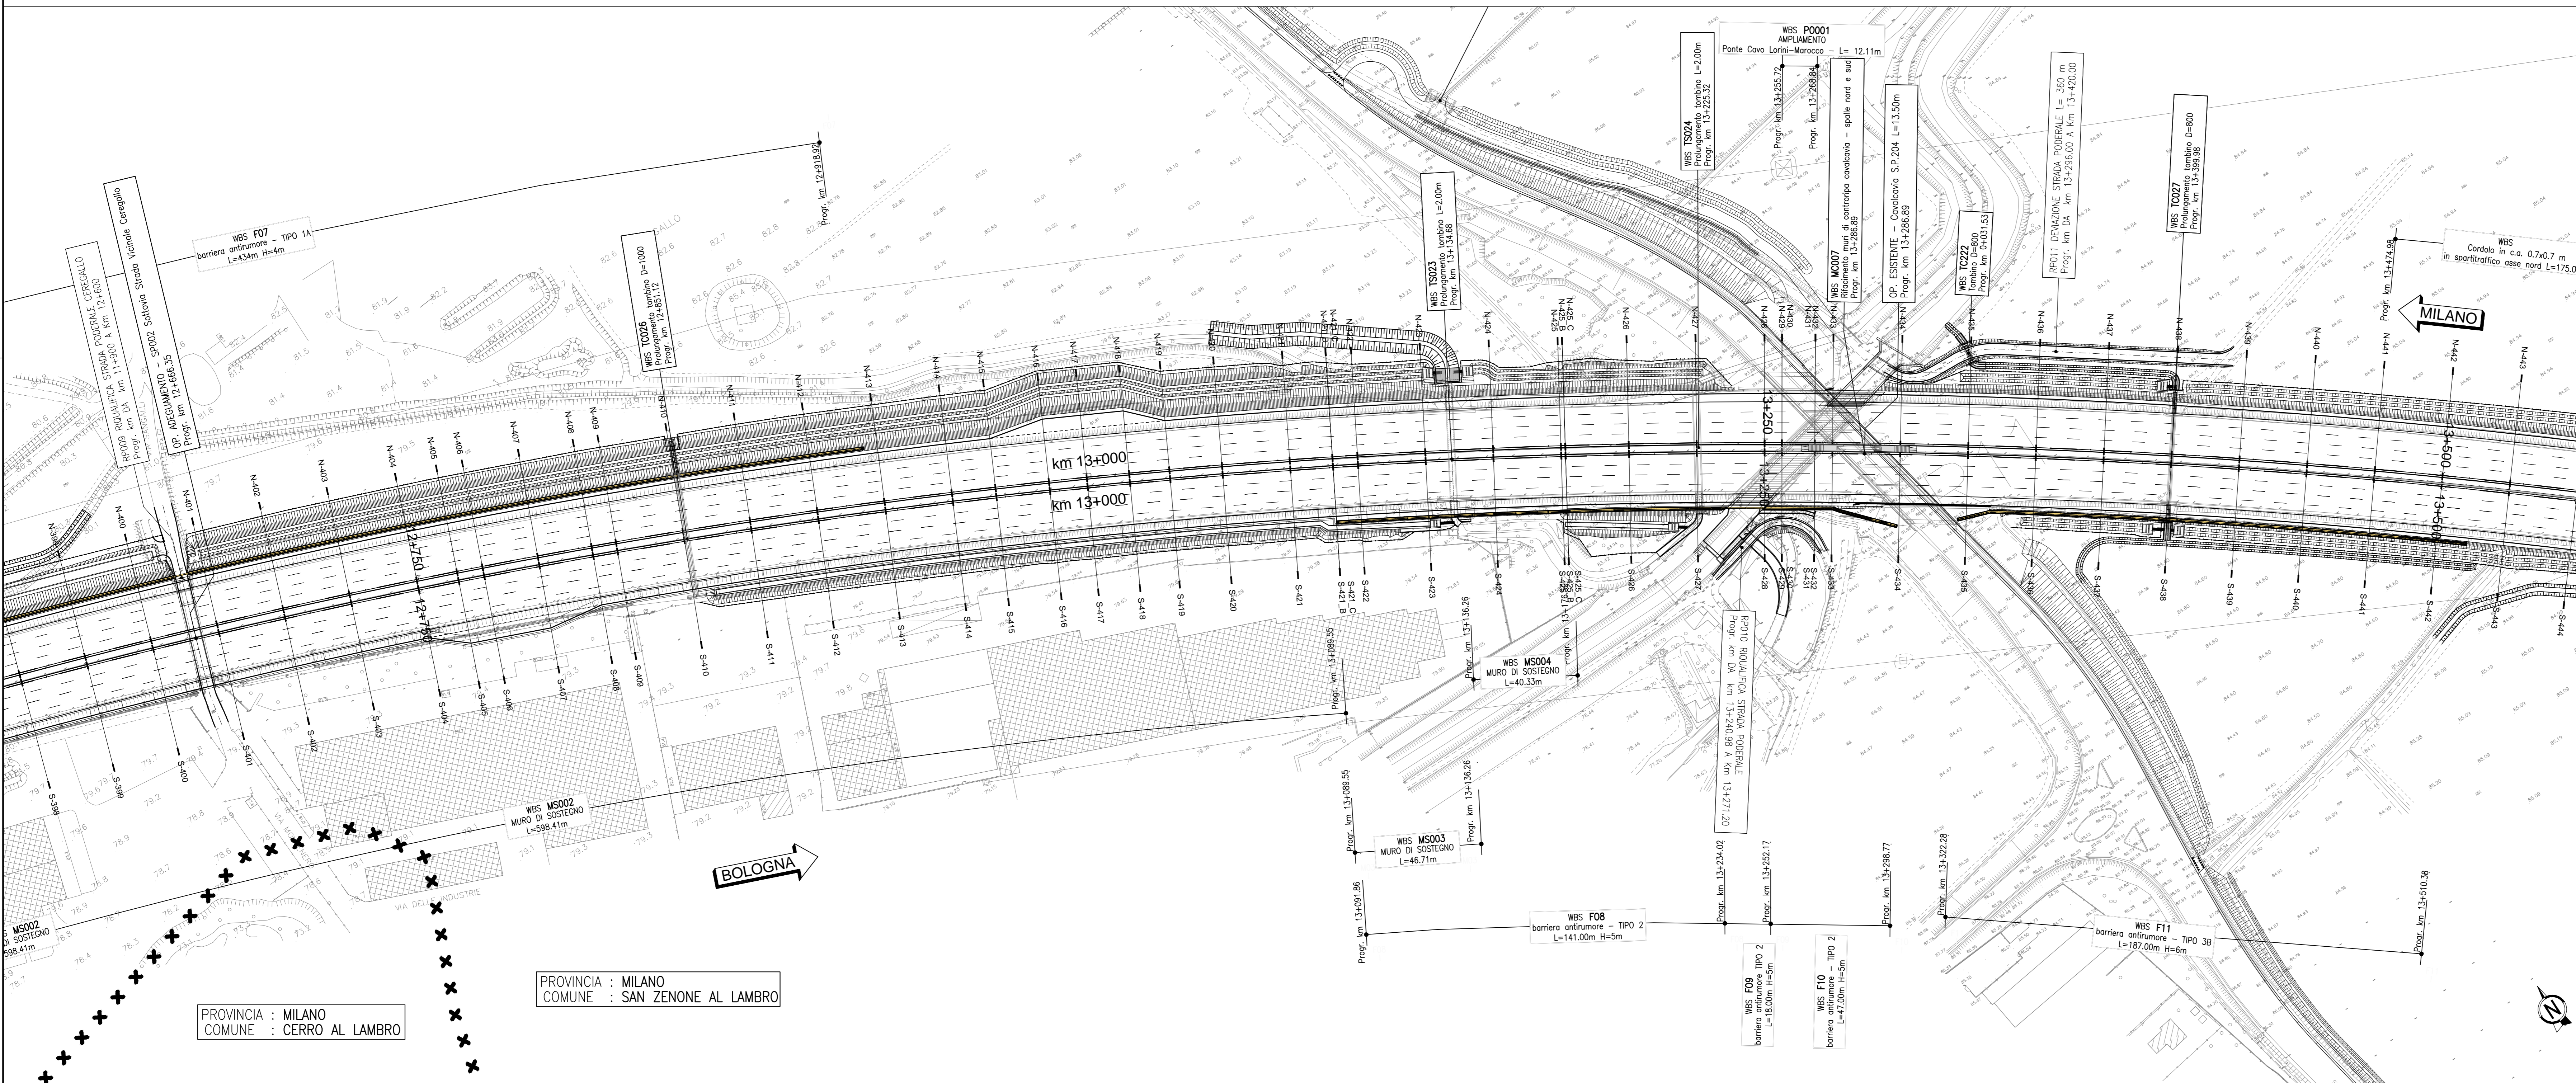

CS05 VI01

C07

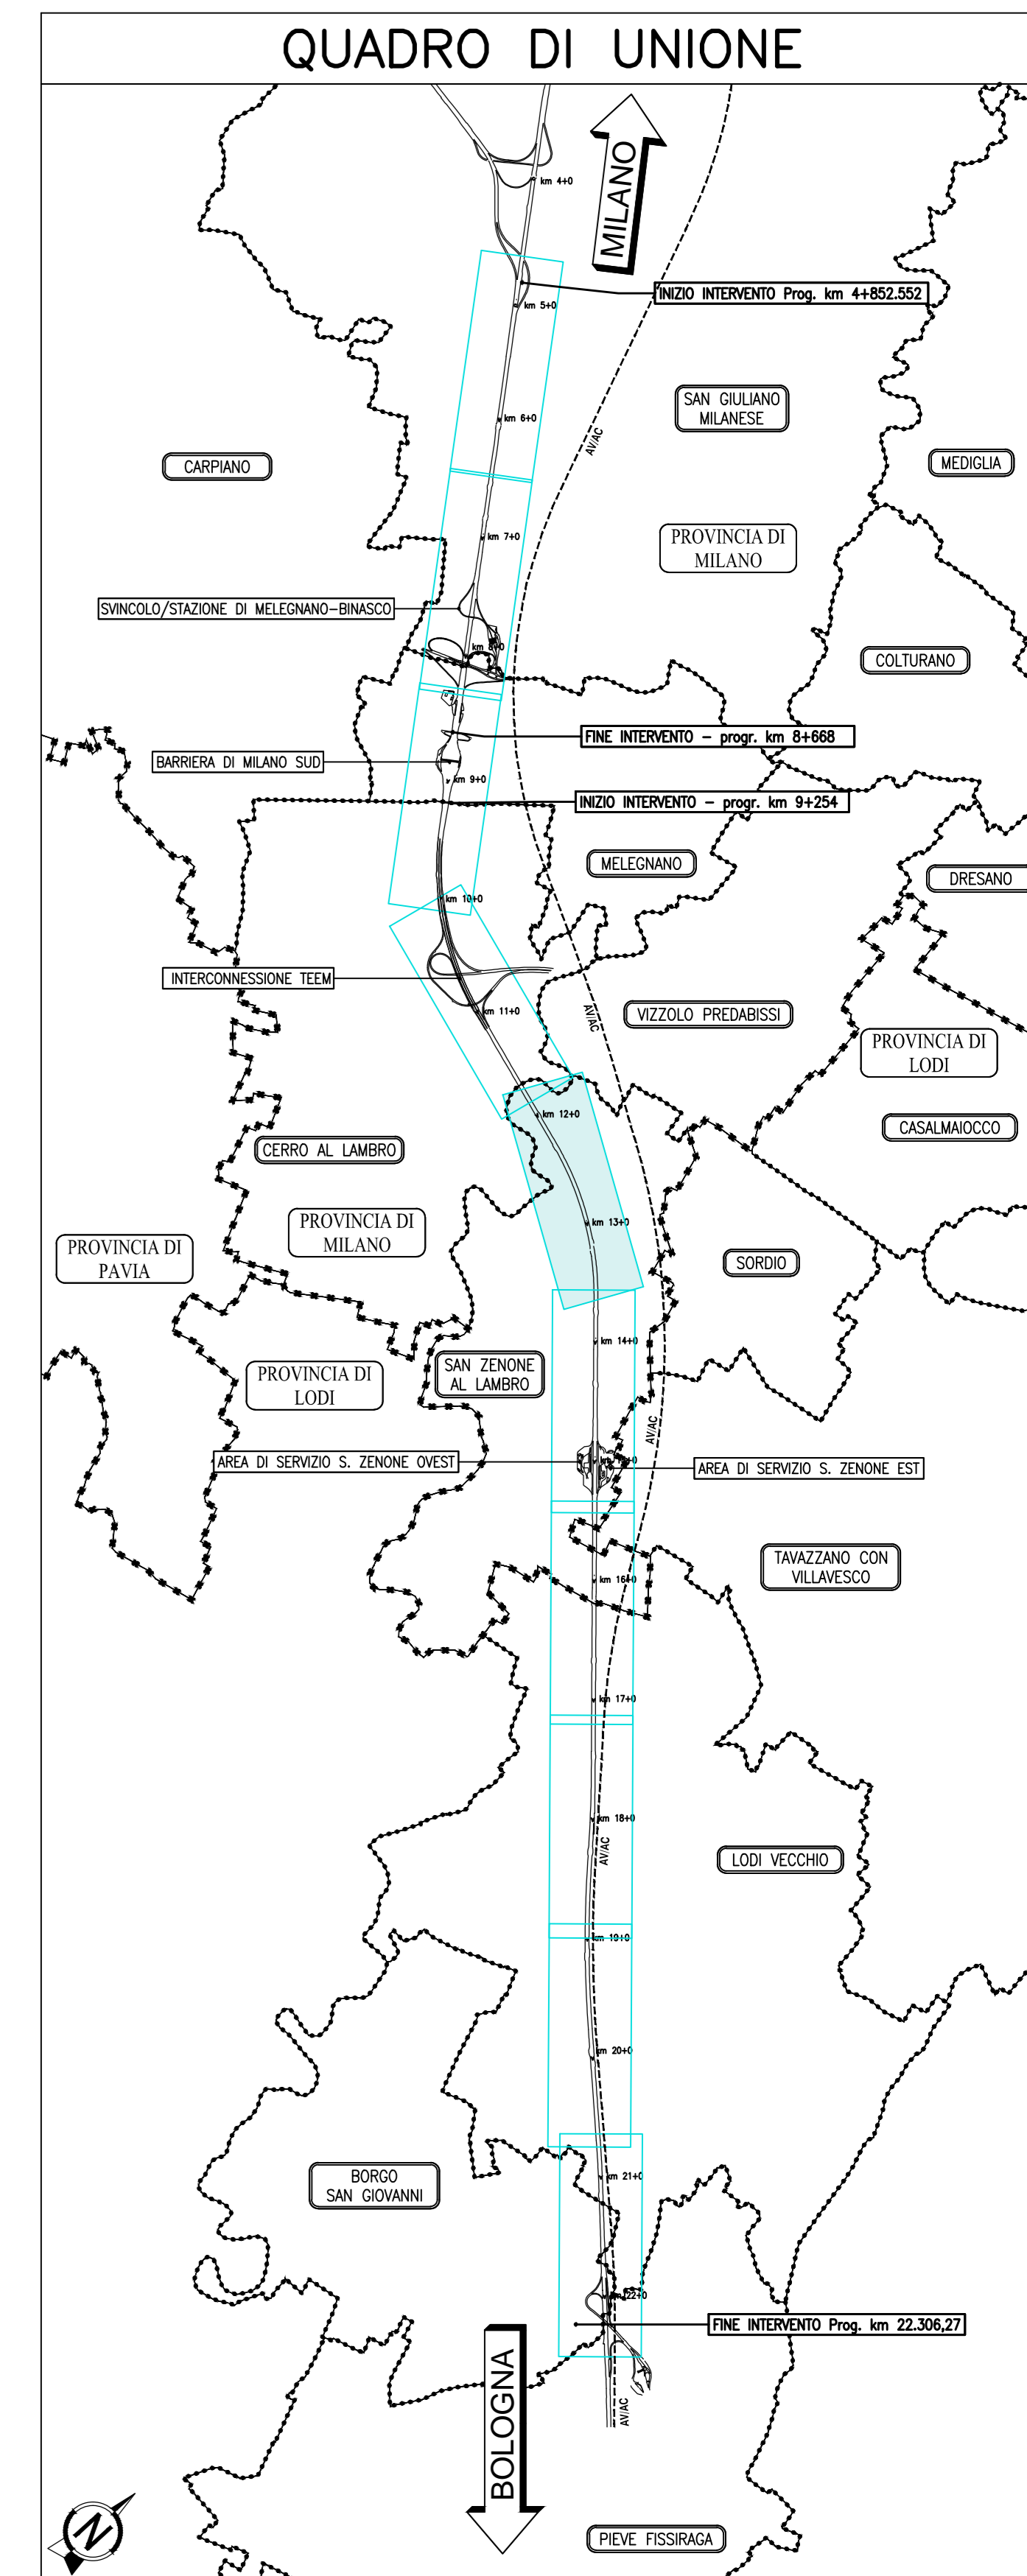

autostrade per l'italia

AUTOSTRADA (A1) : MILANO - NAPOLI
MILANO SUD - LODI

AMPLIAMENTO ALLA QUARTA CORSIA

PROGETTO ESECUTIVO

AUTOSTRADA A1

PROGETTO STRADALE
Planimetrie

Planimetria di progetto
Tav 5 di 10 - da km 11+720 a km 13+550

IL PROGETTISTA SPECIALISTICO Ing. Gianluca Salsani Dir. Ing. Milano N. 426794 Responsabile Strada e Autostrade		IL RESPONSABILE INTEGRAZIONE PRESTAZIONI SPECIALISTICO Ing. Francesco Di Neri Dir. Ing. Milano N. 426792		IL DIRETTORE TECNICO Ing. Claudio Motta Dir. Ing. Pavia N. 1496 Direzione Progettazione e L. Nuova Open Autostrade	
APPROVAZIONE PROGETTO 119959 LL00 PE AU PRS PLO00 00000 D STD 0095 1		CODICE IDENTIFICATIVO APPROVAZIONE DIREZIONE 119959 LL00 PE AU PRS PLO00 00000 D STD 0095 1		ORDINATORE 5 1 1	
PROJECT MANAGER Ing. Rita Lanzer Dir. Ing. Milano N. A26850		SUPPORTO SPECIALISTICO VERIFICATO		REVISIONE 1 1 1	

VISTO DEL COMMITTENTE
autostrade per l'italia
 IL RESPONSABILE DIRIGENTE DEL PROCEDIMENTO
 Ing. Stefano Salsani

VISTO DEL CONCESSIONARIO
 Ministero delle Infrastrutture e dei Trasporti
 Direzione Regionale del Nord-Est
 Ing. Roberto Salsani