



C07

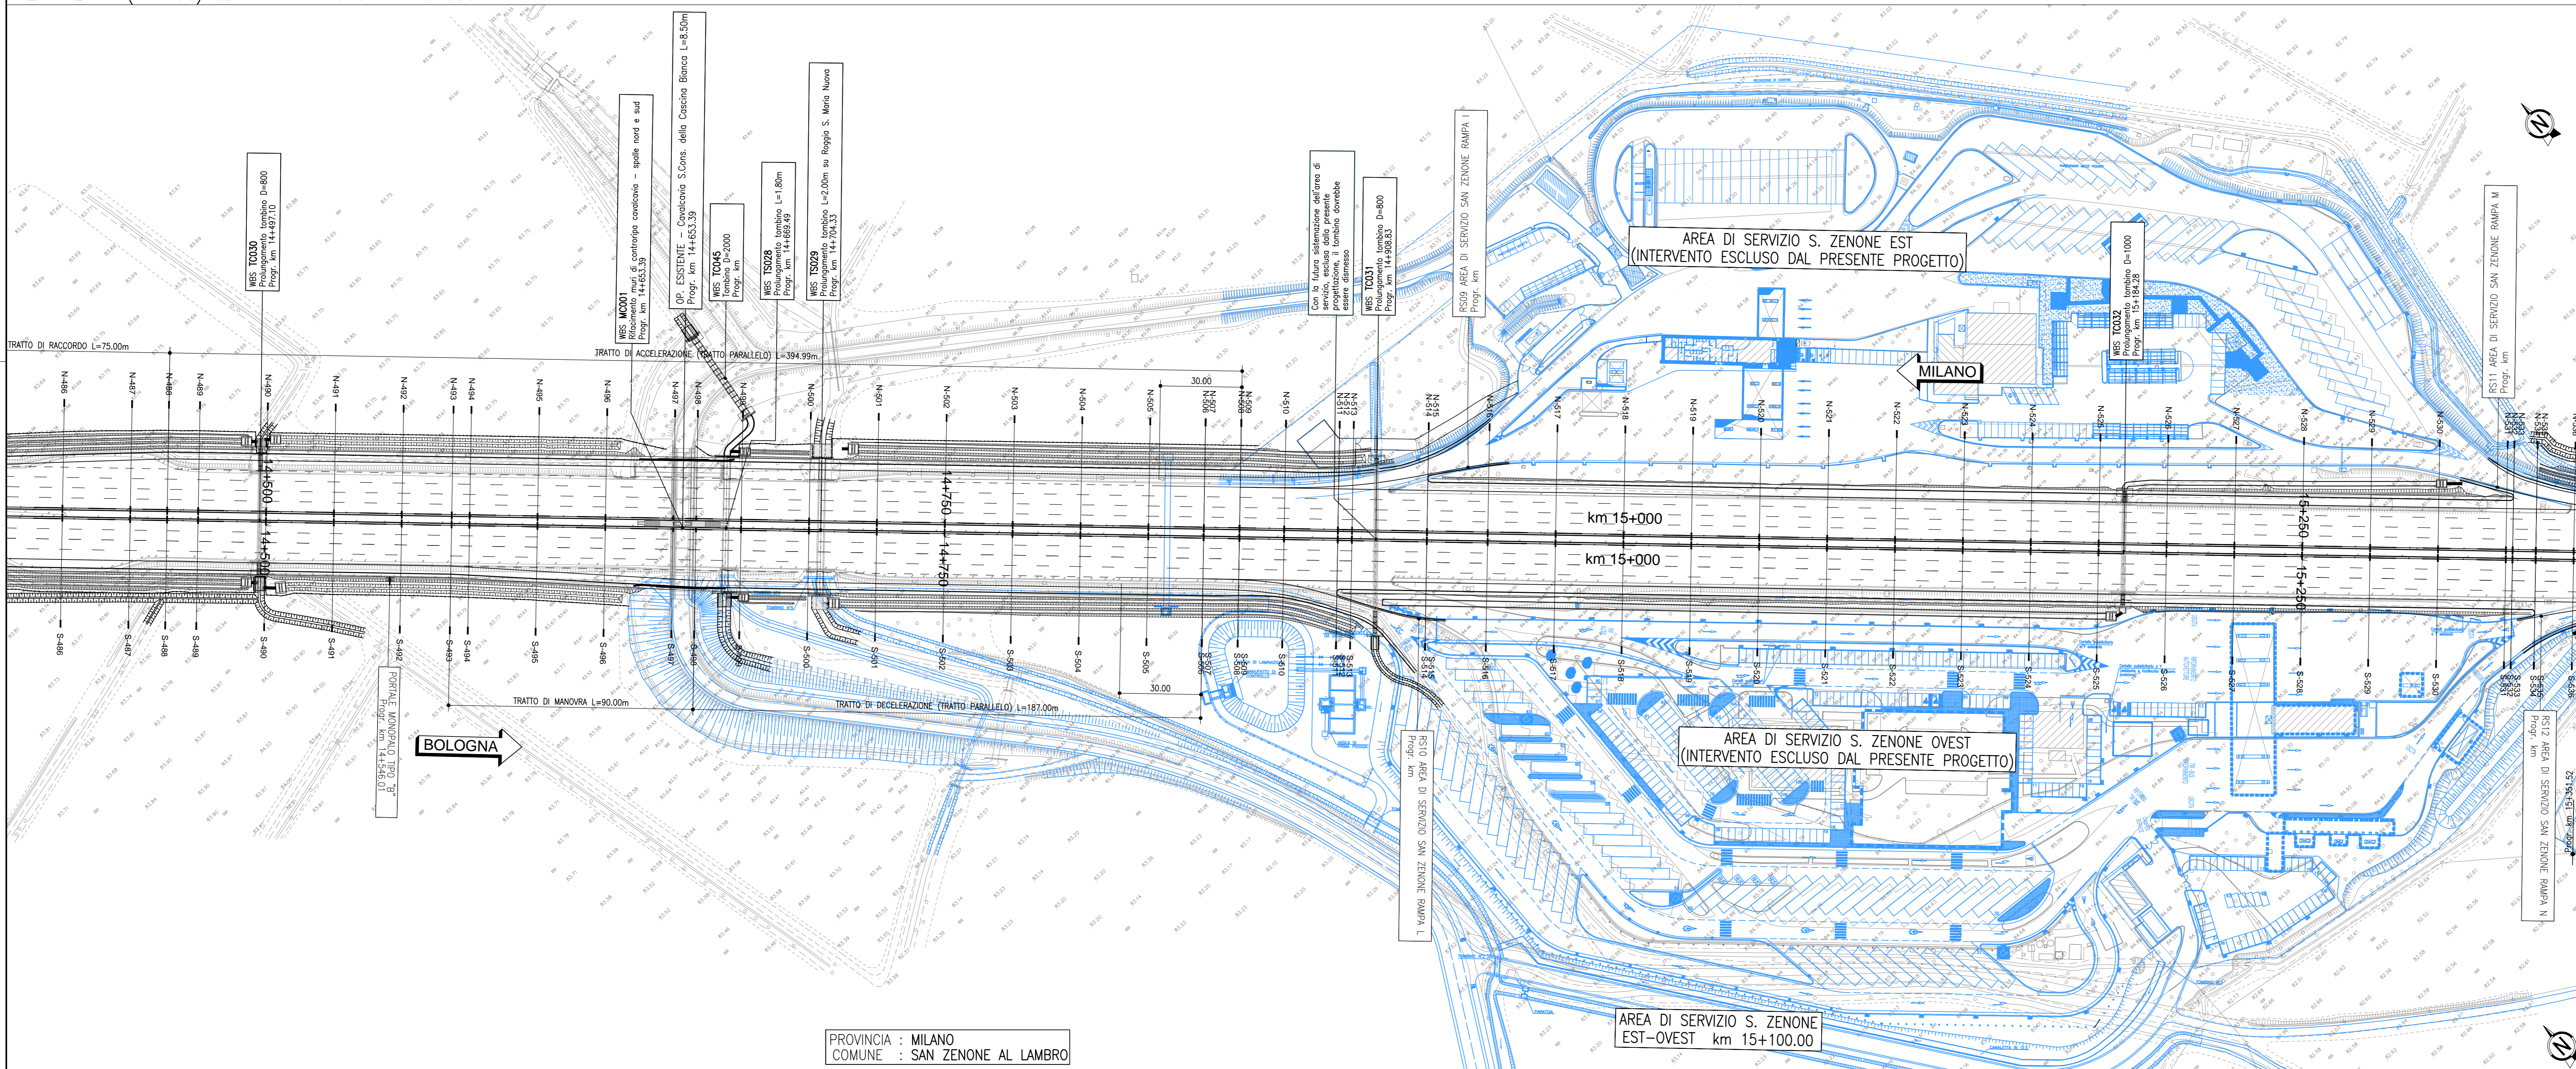

C07

C08

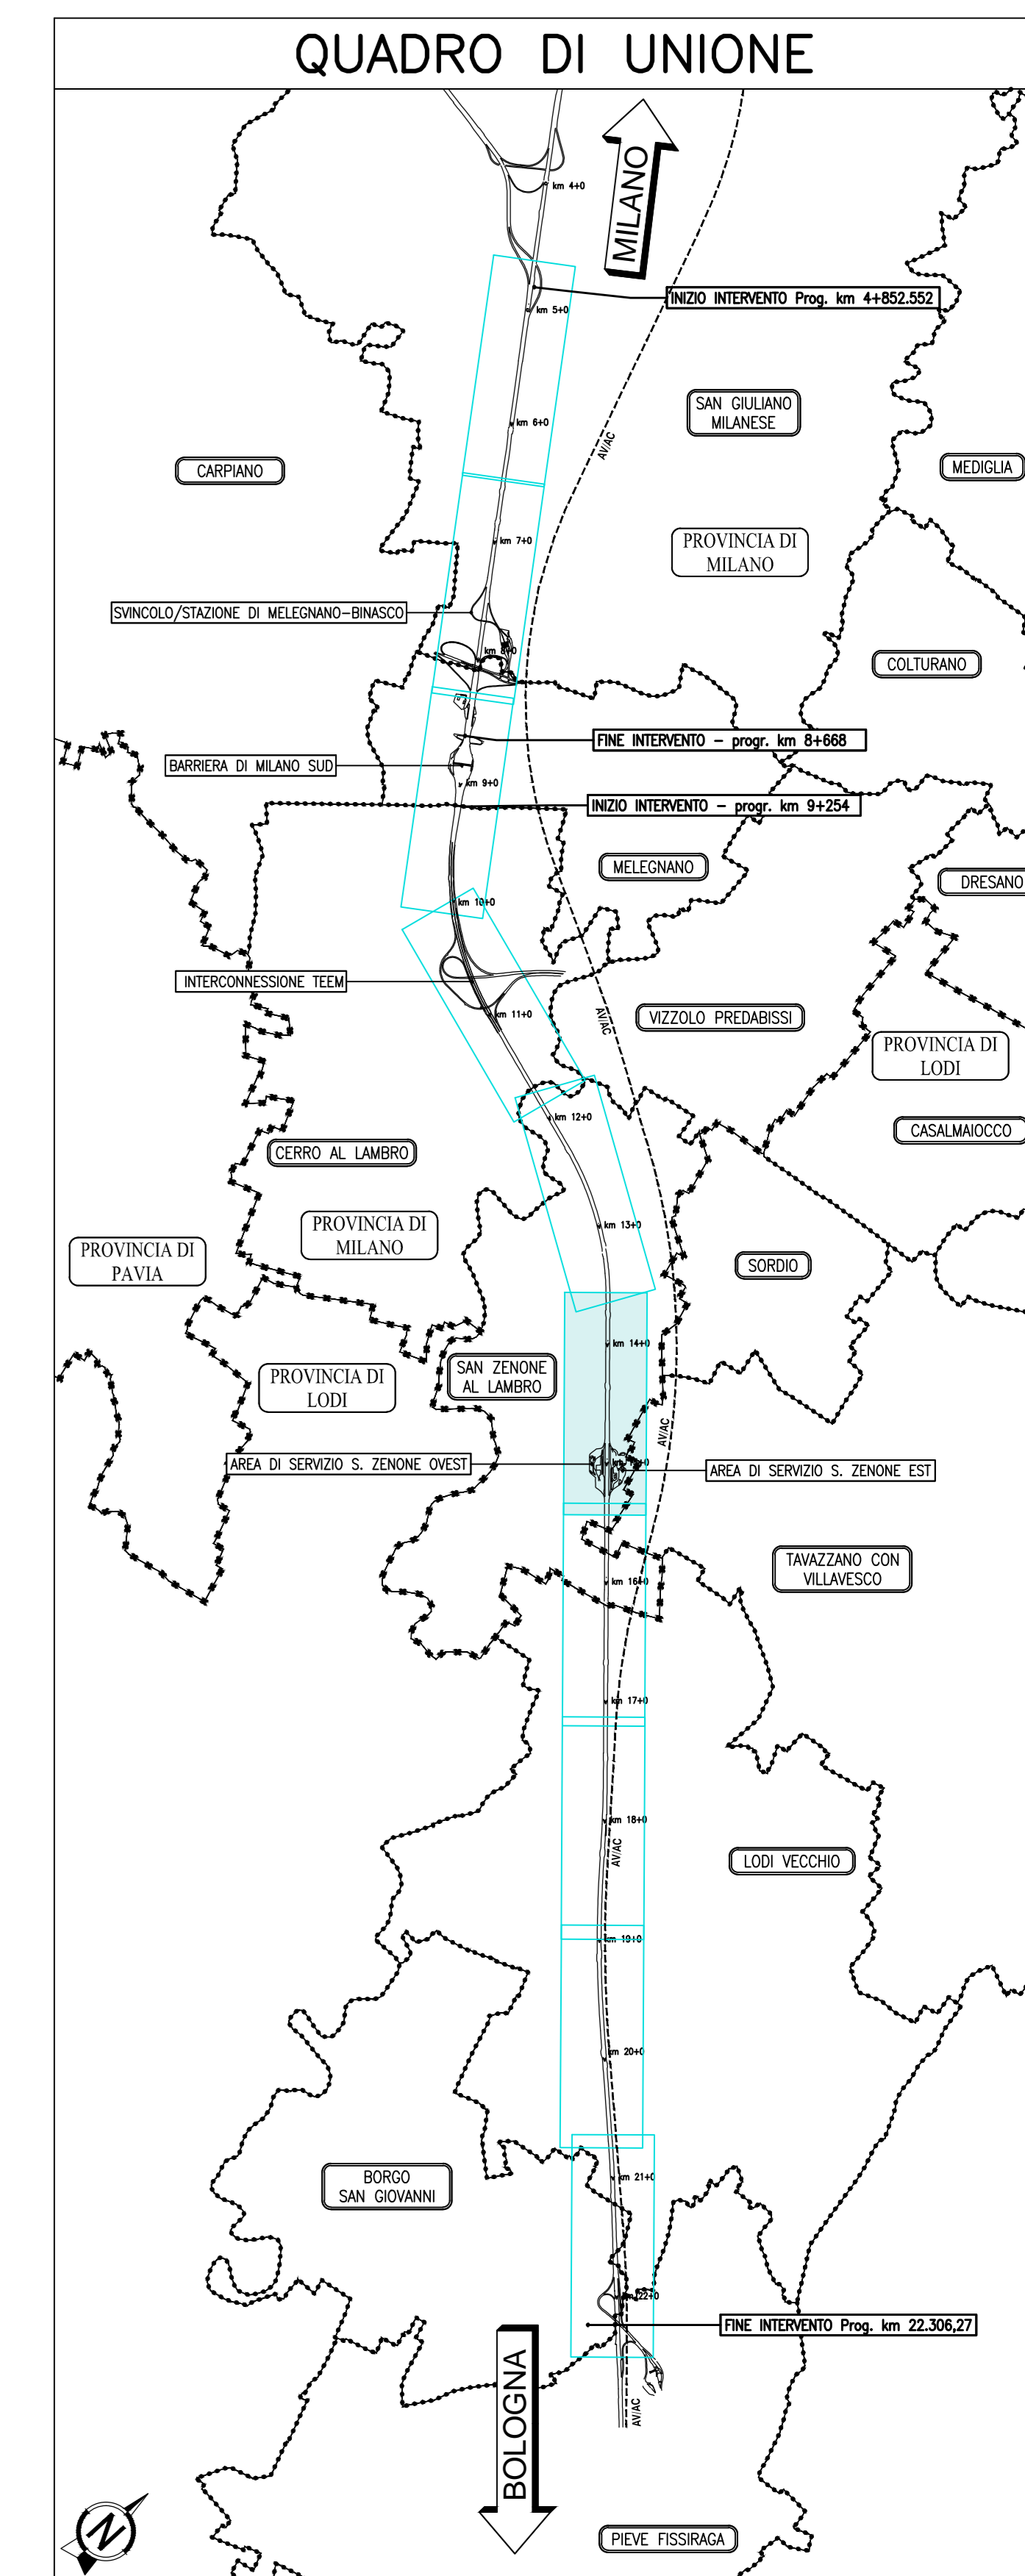

**autostrade per l'italia**

AUTOSTRADA (A1) : MILANO - NAPOLI  
MILANO SUD - LODI

AMPLIAMENTO ALLA QUARTA CORSIA

PROGETTO ESECUTIVO

AUTOSTRADA A1

PROGETTO STRADALE  
Planimetrie

Planimetria di progetto  
Tav 6 di 10 - da km 13+550 a km 15+350

<b>IL PROGETTISTA SPECIALISTICO</b> Ing. Gianfranco Sgarbi Ord. Ingg. Milano n. A26794 Responsabile Strada e Area Strada		<b>IL RESPONSABILE INTEGRAZIONE PRESTAZIONI SPECIALISTICO</b> Ing. Francesco Di Niro Ord. Ingg. Milano n. A26472		<b>IL DIRETTORE TECNICO</b> Ing. Claudio Motta Ord. Ingg. Pavia n. 1496 Direzione Progettazione e S.U. Nuova Open Autostrade	
<b>APPALTO PROGETTO</b> Codice Contratto: 110000020 Tipologia: P Fasi: C Progetto: P Stato: P Data: 11/01/2017		<b>APPALTO ESECUTIVO</b> Codice Contratto: 110000020 Tipologia: P Fasi: C Progetto: P Stato: P Data: 11/01/2017		ORDINATORE 6 SCALA 1:1.000	
119959 LL00 PE AU PRS PL000 00000 D STD 0096 1		<b>PROGETTO MANAGER</b> Ing. Rita Lanzer Ord. Ingg. Milano n. A26850		<b>SUPPORTO SPECIALISTICO</b> Verificato:	
<b>REDAZIONE</b>		<b>REVISIONE</b> N. Data 1 11/01/2017 2 11/01/2017		VISTO DEL CONCESSIONARIO Ing. Stefano Di Niro	