



C08

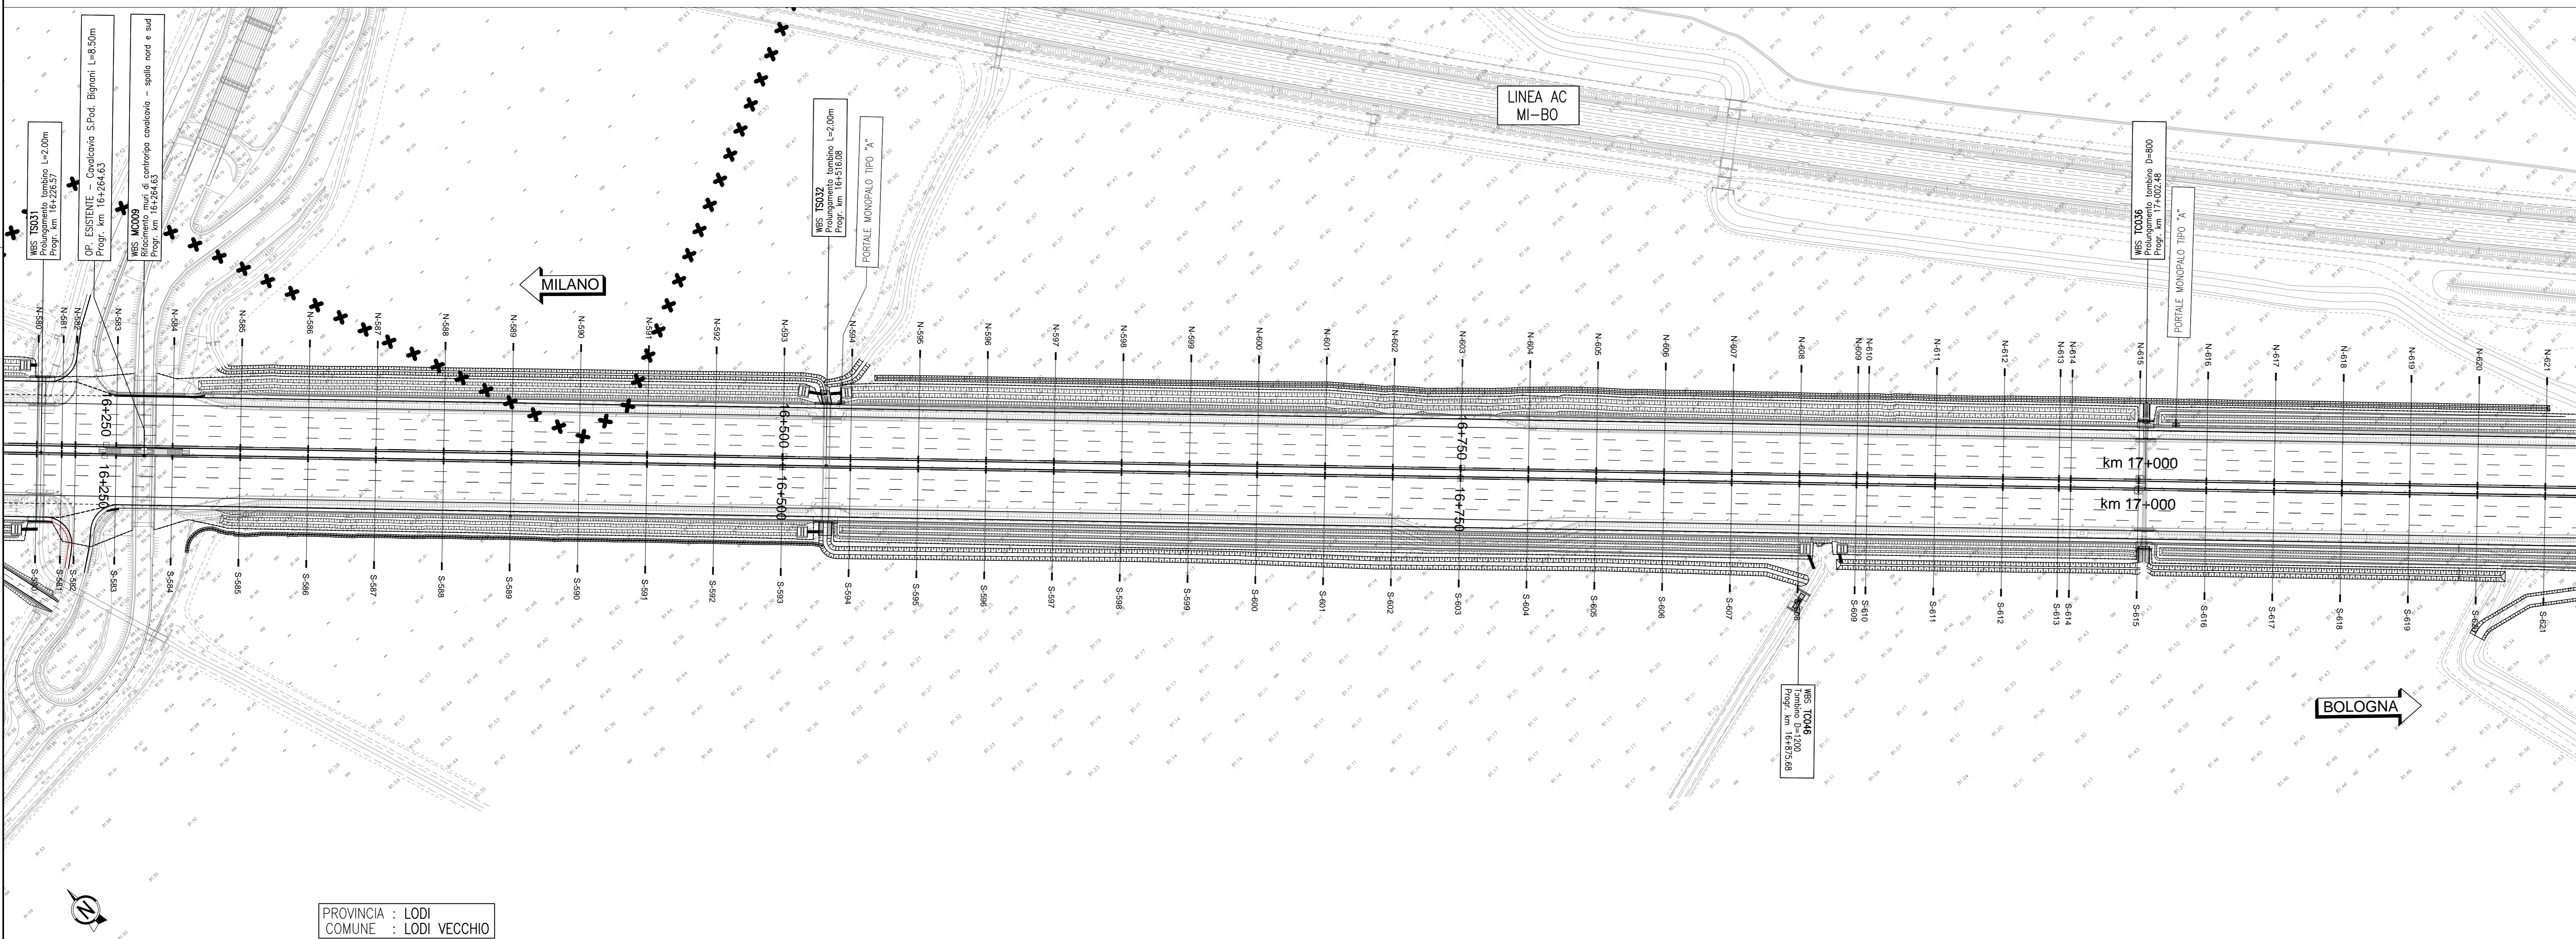

C08

C09

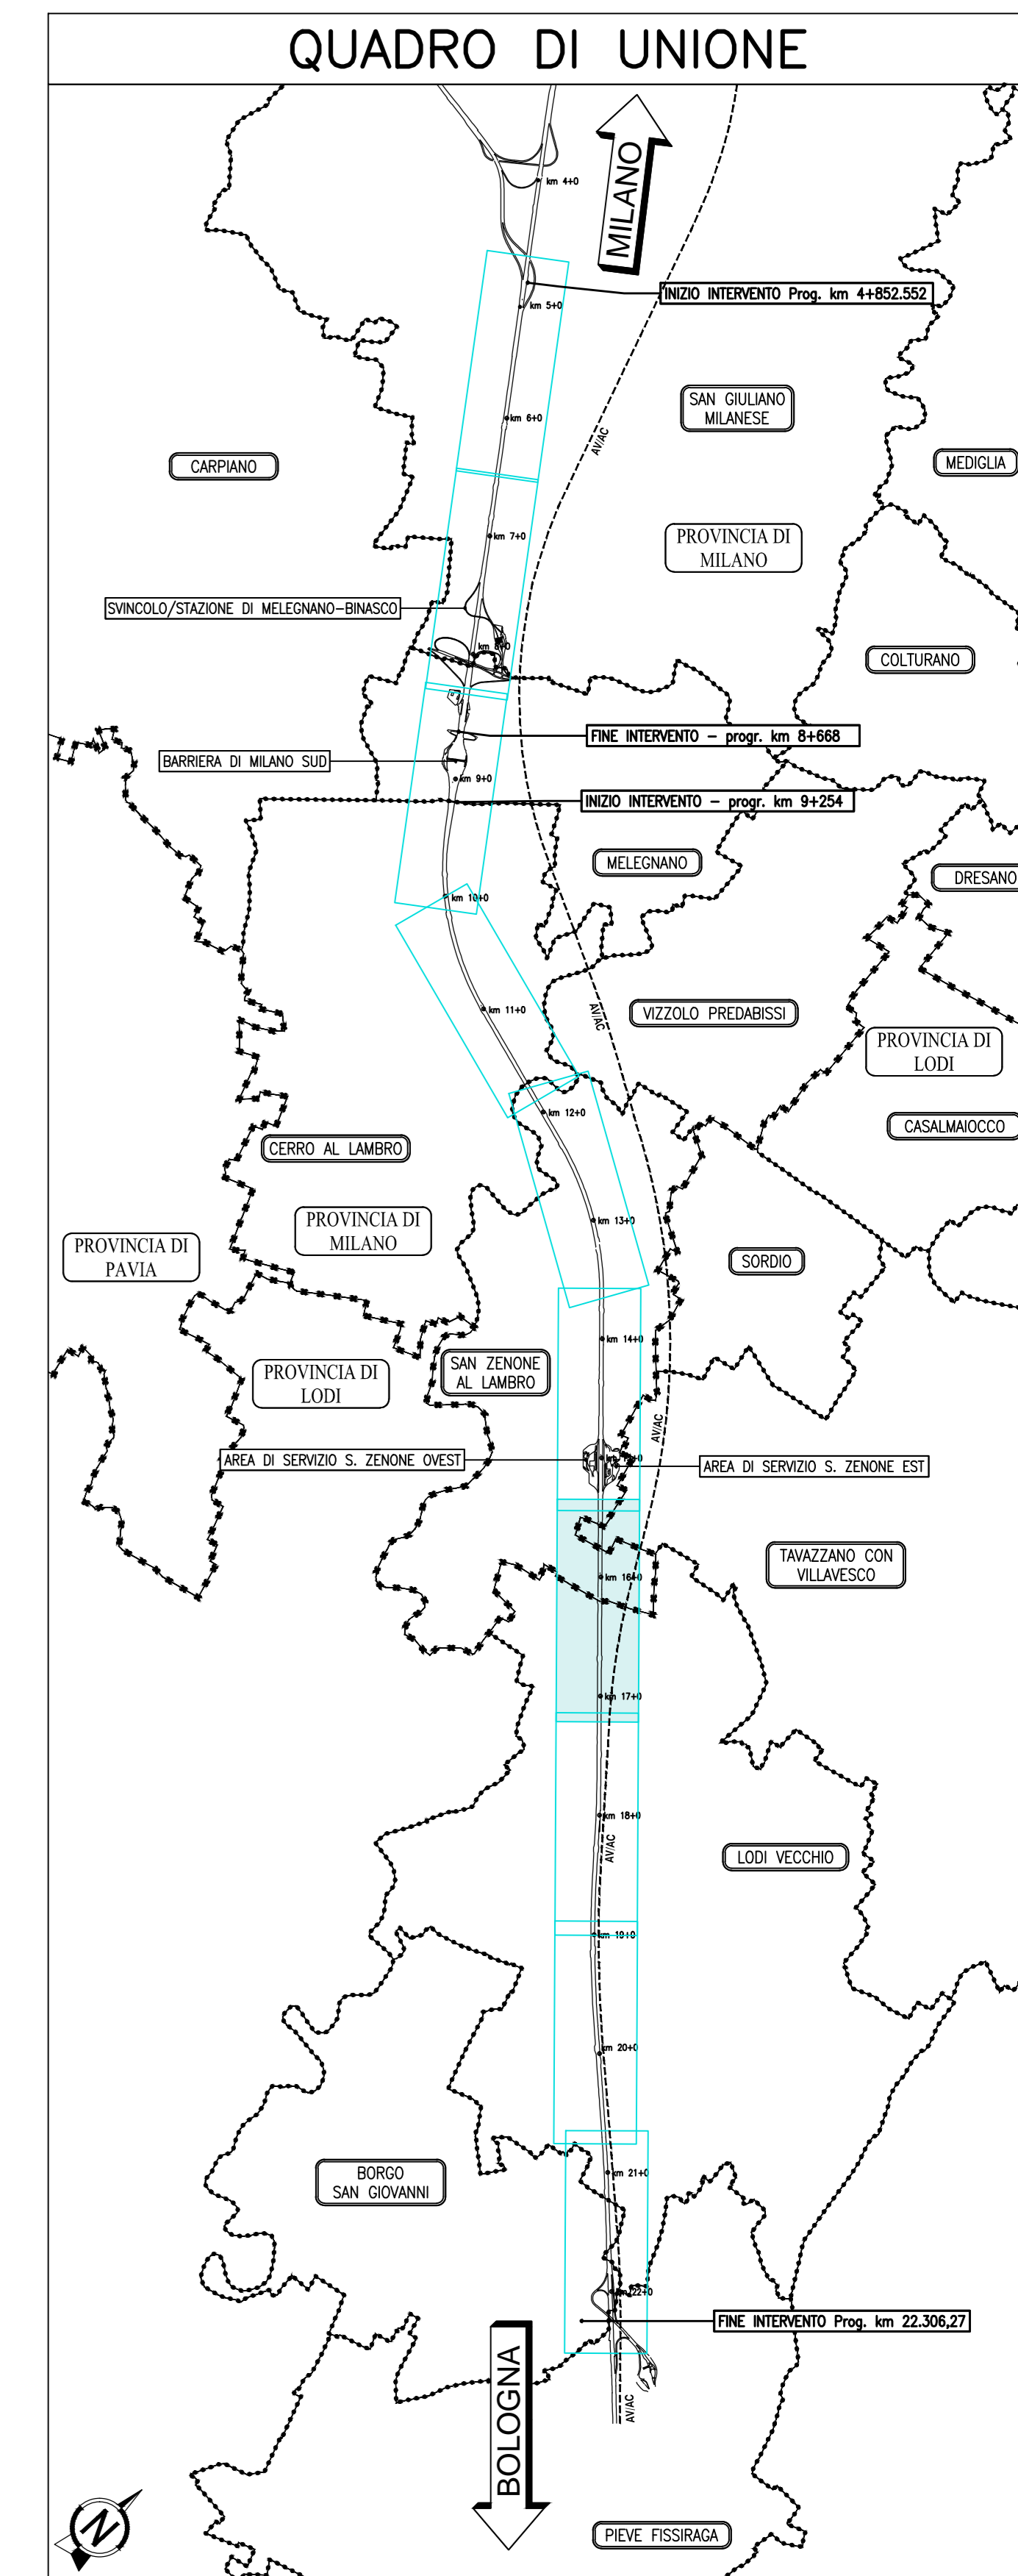

**autostrade** per l'italia

AUTOSTRADA (A1) : MILANO - NAPOLI

AMPLIAMENTO ALLA QUARTA CORSIA  
DEL TRATTO MILANO SUD (Tang. Ovest) - LODI

PROGETTO ESECUTIVO

AU - AUTOSTRADA A1

PROGETTO STRADALE

Planimetrie di progetto

Planimetria di progetto  
Tav. 7 di 10 - da Km 15+350 a Km 17+170

<p>IL PROGETTISTA SPECIALISTA</p> <p>Ing. Gianluca Salvatore Sobozzola Ord. Ingg. Milano N. 4257/04</p> <p>RESPONSABILE STUDIO E PROGETTO STRADALE</p>	<p>IL RESPONSABILE INTENDITORE PRESTAZIONI SPECIALISTICHE</p> <p>Ing. Francesco Di Nola Ord. Ingg. Milano N. 35472</p>	<p>IL DIRETTORE TECNICO</p> <p>Ing. Orlando Mazzoni Ord. Ingg. Pavia N. 1456</p> <p>PROGETTAZIONE NUOVE OPERE AUTOSTRADALI</p>
<p>INFORMATO PRODOTTO</p> <p>00</p>		
<p>119959LLOPEAUPRSL0000000DST0097-0</p>		
<p>PROGETT MANAGER</p> <p>Ing. Bario Lovander Ord. Ingg. Milano N. 29830</p>	<p>SUPPORTO SPECIALISTICO</p> <p>VERIFICATO</p>	<p>REVISIONE</p> <p>0 05/08/2017</p> <p>1</p> <p>2</p> <p>3</p> <p>4</p>

VISTO DEL COMMITENTE  
autostrade per l'italia  
IL RESPONSABILE ONICO DEL PROCEDIMENTO  
Ing. Stefano Salsani

VISTO DEL CONCESSIONARIO  
Ministero delle Infrastrutture e dei Trasporti  
Ing. Stefano Salsani