



CS13

CS14

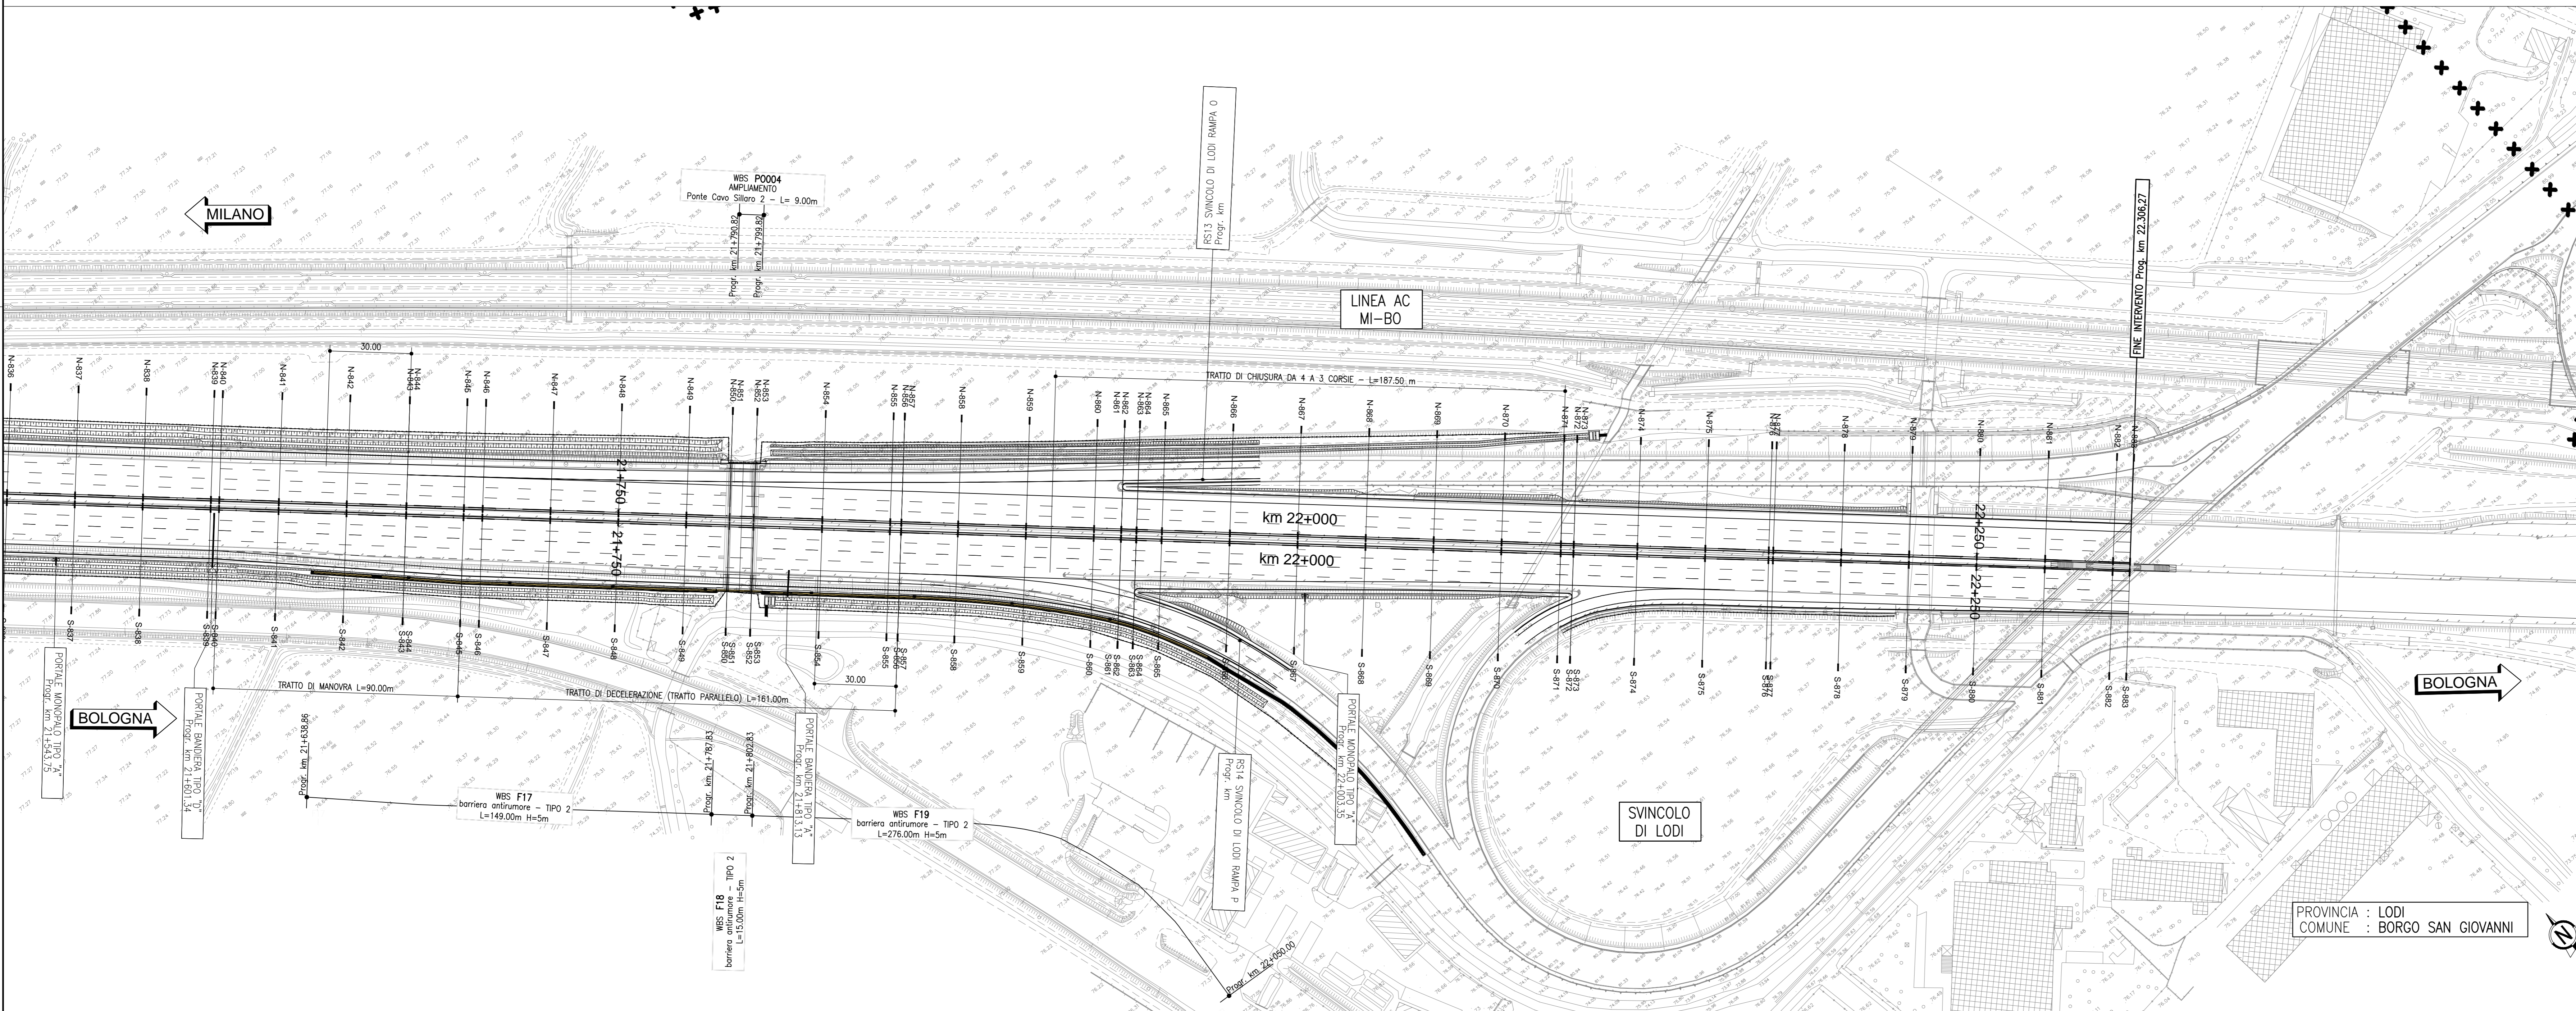

CS14

CS15

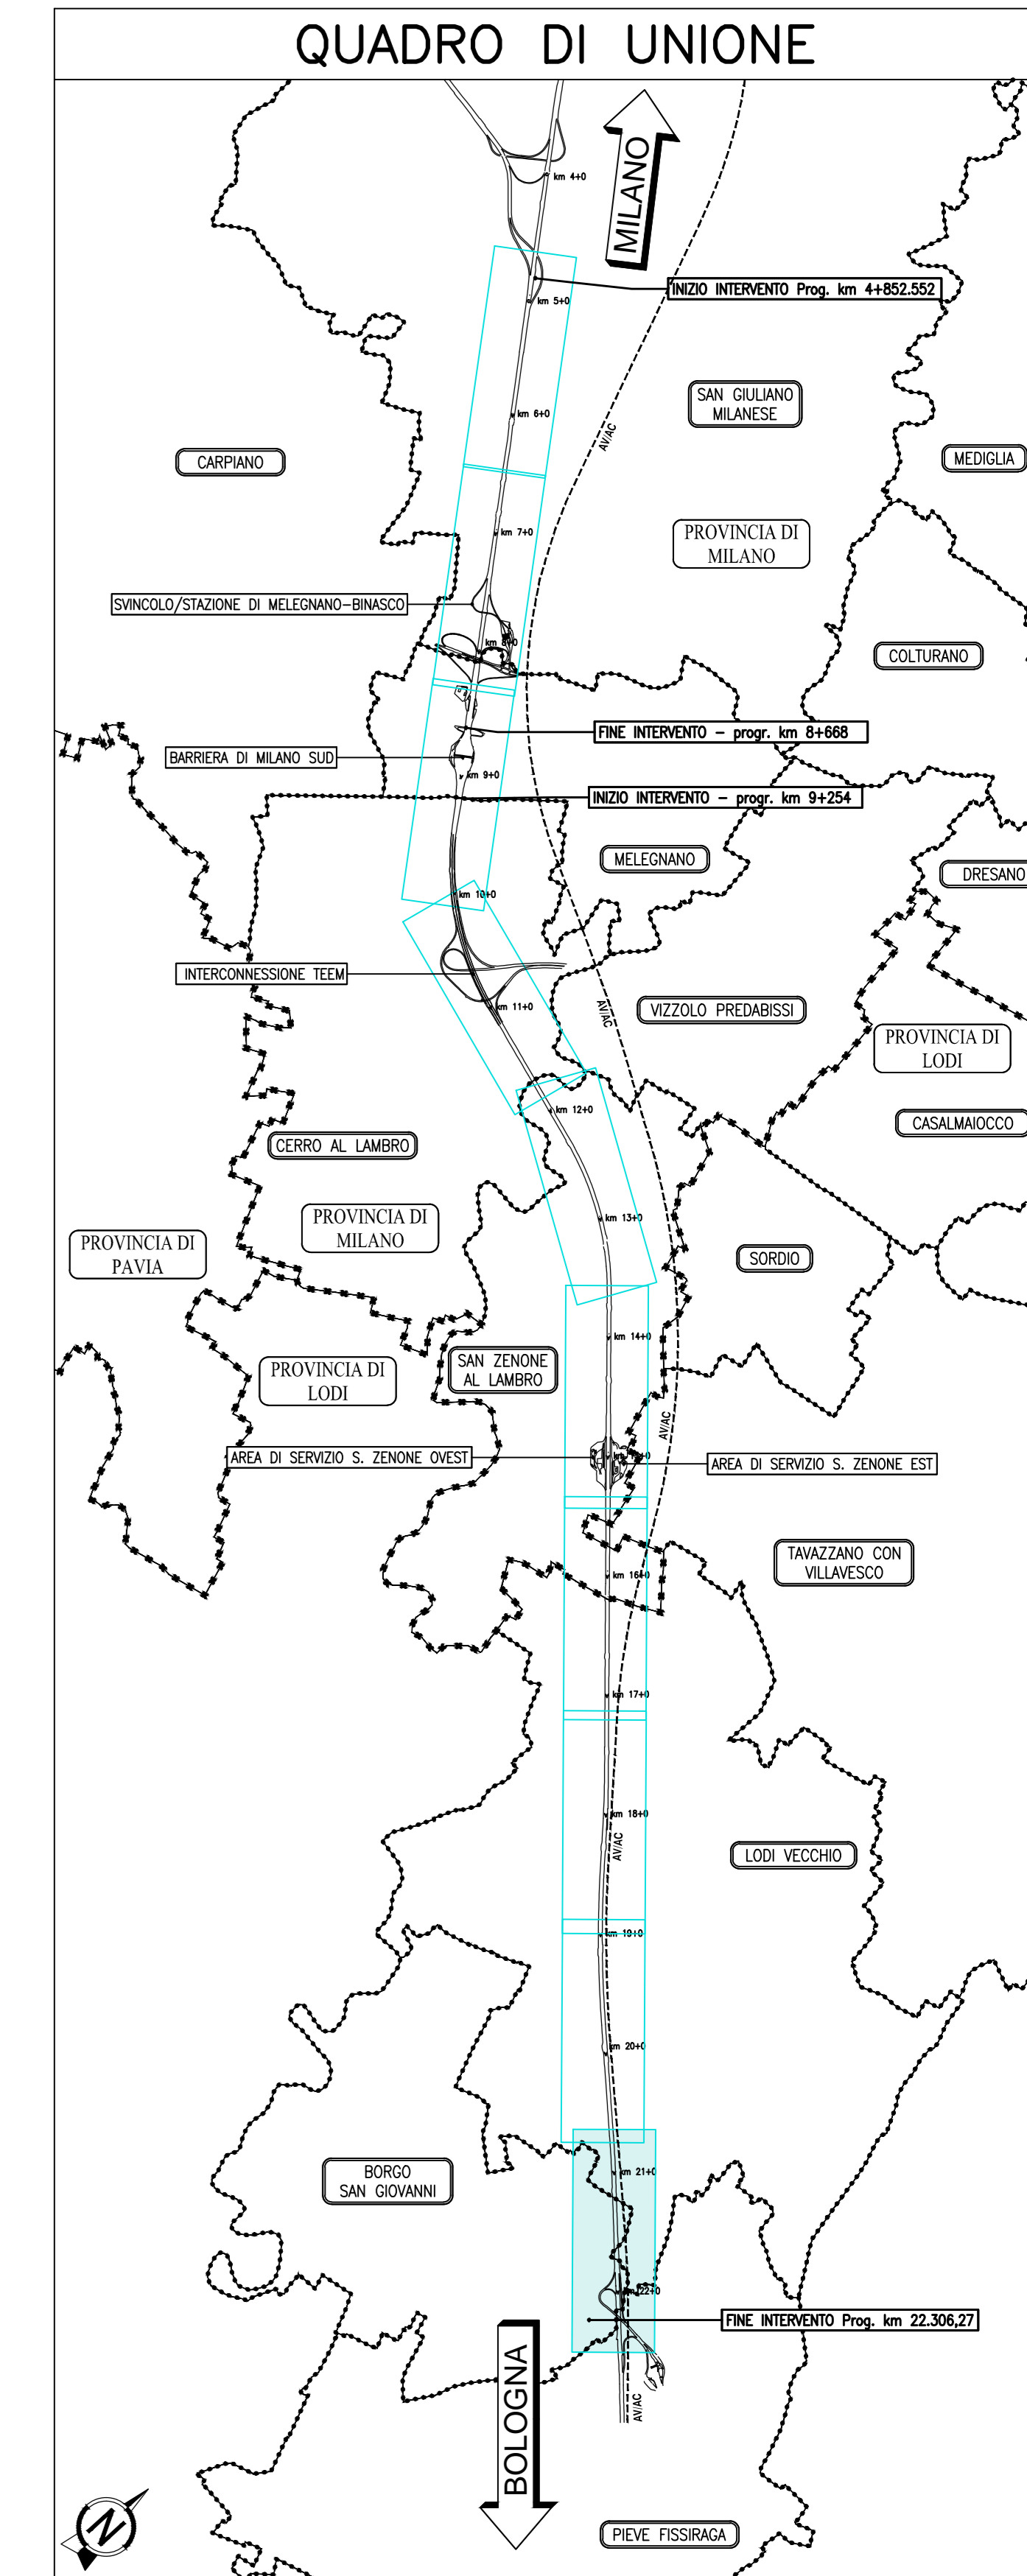

autostrade per l'italia

AUTOSTRADA (A1) : MILANO - NAPOLI
MILANO SUD - LODI

AMPLIAMENTO ALLA QUARTA CORSA

PROGETTO ESECUTIVO

AUTOSTRADA A1

PROGETTO STRADALE
Planimetrie

Planimetria di progetto
Tav 10 di 10 - da km 20+770 a km 22+306.27

IL PROGETTISTA SPECIALISTICO Ing. Gianfranco Salvario Segretario Ord. Ingg. Milano n. 426799 Responsabile Strada e Area Strada		IL RESPONSABILE INTEGRAZIONE PRESTAZIONI SPECIALISTICO Ing. Francesco Di Niro Ord. Ingg. Milano n. 426472		IL DIRETTORE TECNICO Ing. Claudio Motta Ord. Ingg. Pavia n. 1496 Direzione Progettazione e S.L. Nuova Open Autostrade	
CODICE IDENTIFICATIVO APPALTO/PROGETTO: 119959 LL00 PE AU PRS PLO00 00000 D STD 0100 1					
PROJECT MANAGER Ing. Maria Lanzeri Ord. Ingg. Milano n. A26850		SUPPORTO SPECIALISTICO VERIFICATO		REVISIONE N. Data 1. 11/11/2017 2. 11/11/2017	

VISTO DEL COMMITTENTE
autostrade per l'italia
 IL RESPONSABILE DELLA PROIEZIONE
 Ing. Stefano Di Niro

VISTO DEL CONCESSIONARIO
 Ministero delle Infrastrutture e dei Trasporti
 Ing. Stefano Di Niro