



PROVINCIA : MILANO
COMUNE : SAN GIULIANO MILANESE

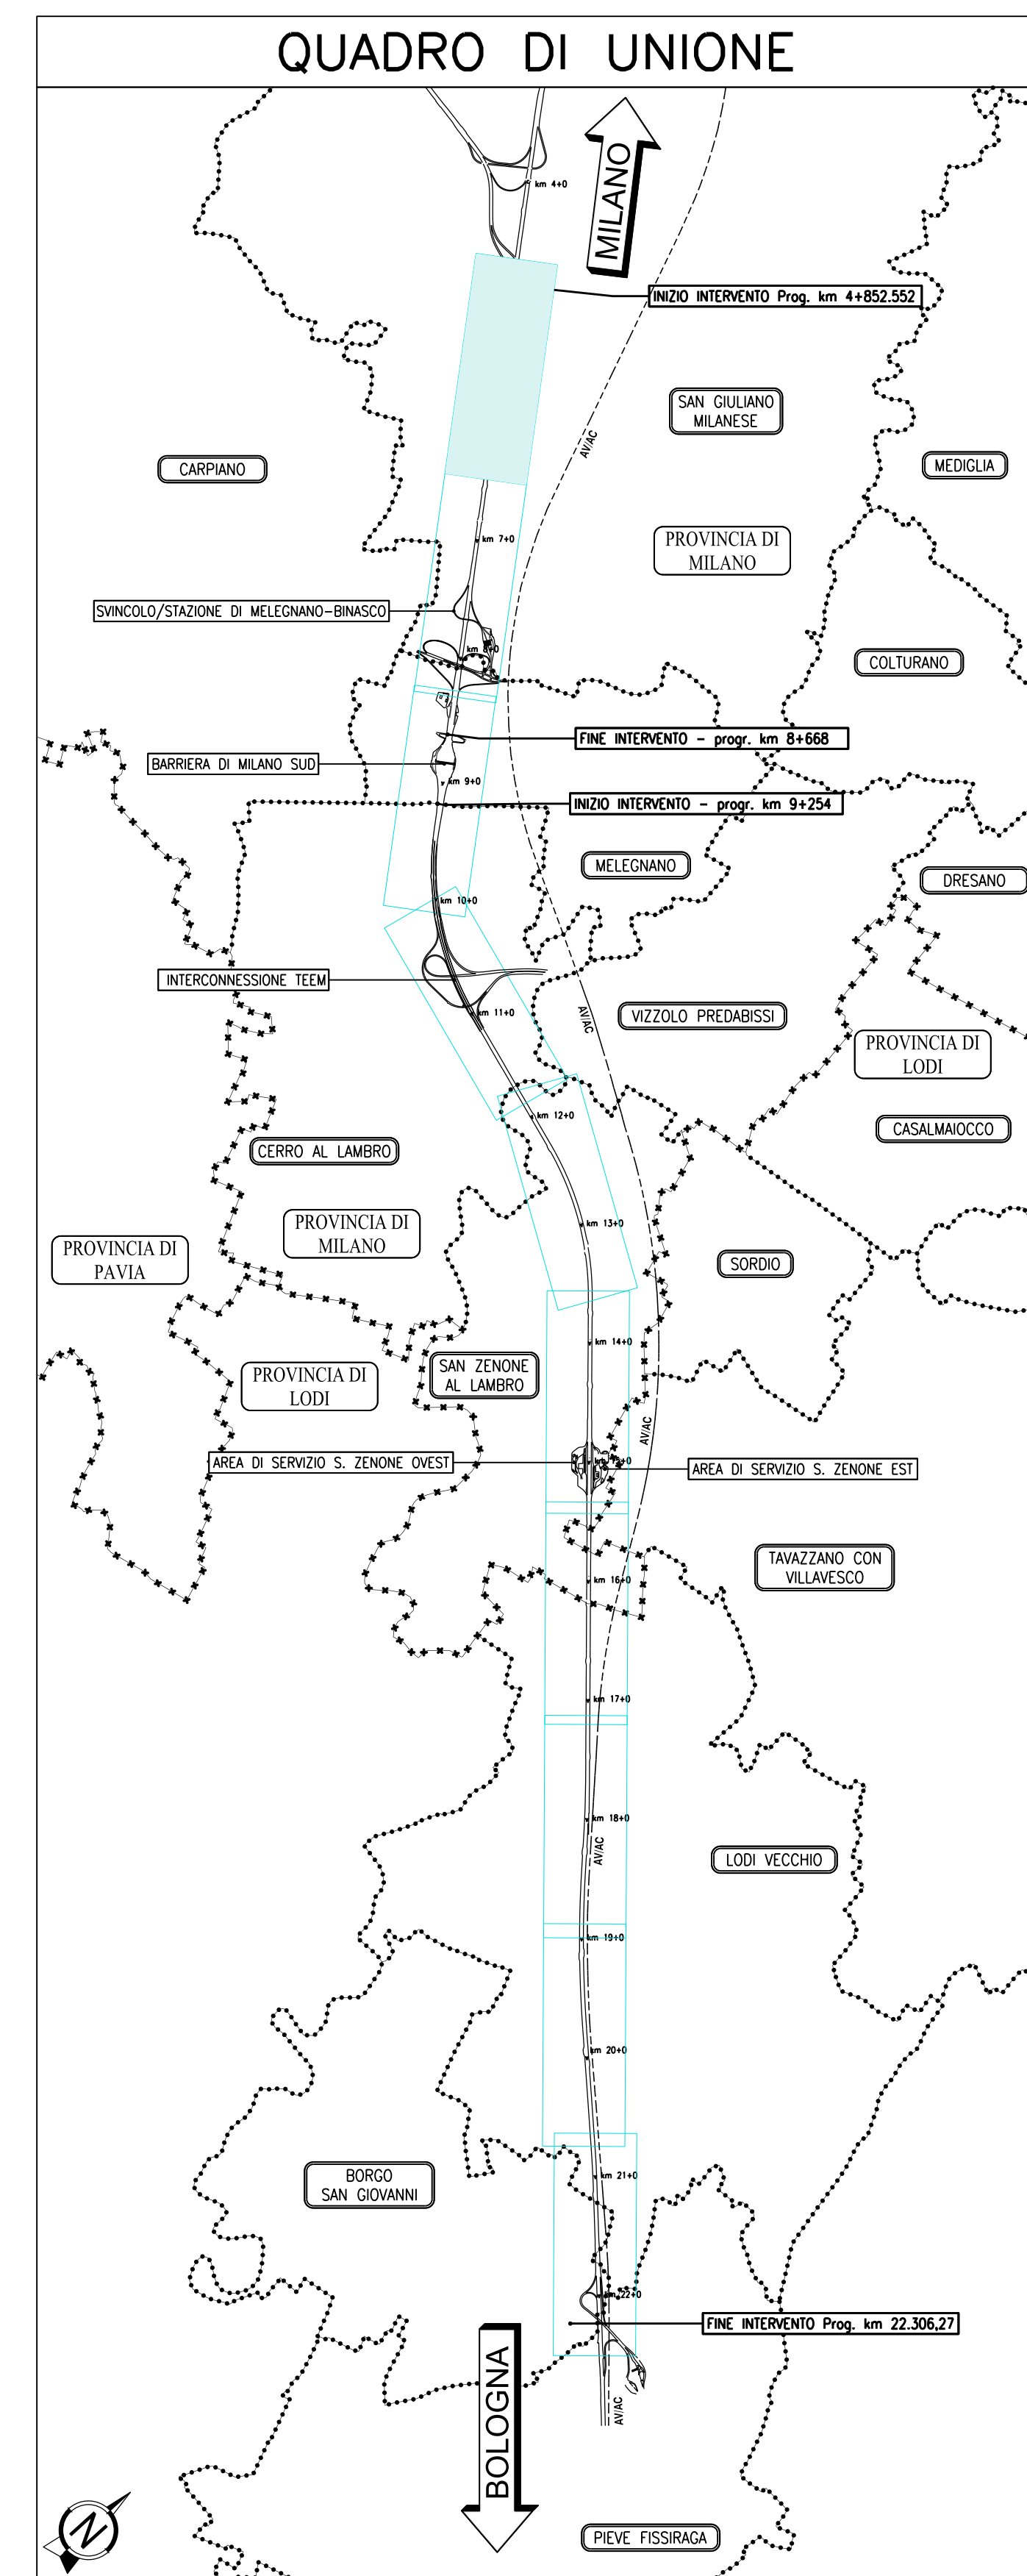

- LEGENDA**
- RECINZIONE METALLICA LATERALE TIPO R.1.A
 - RECINZIONE METALLICA LATERALE TIPO FAUNISTICA
 - SIEPE BIFILARE ARBUSTIVA (stifoglie mesofilie) - A.1
 - SIEPE BIFILARE ARBUSTIVA (rife dei corsi d'acqua) - A.2
 - SIEPE MONOFILARE ARBUSTIVA (stifoglie mesofilie) - B.1
 - SIEPE MONOFILARE ARBUSTIVA (rife dei corsi d'acqua) - B.2

CS (CORPI STRADALI)

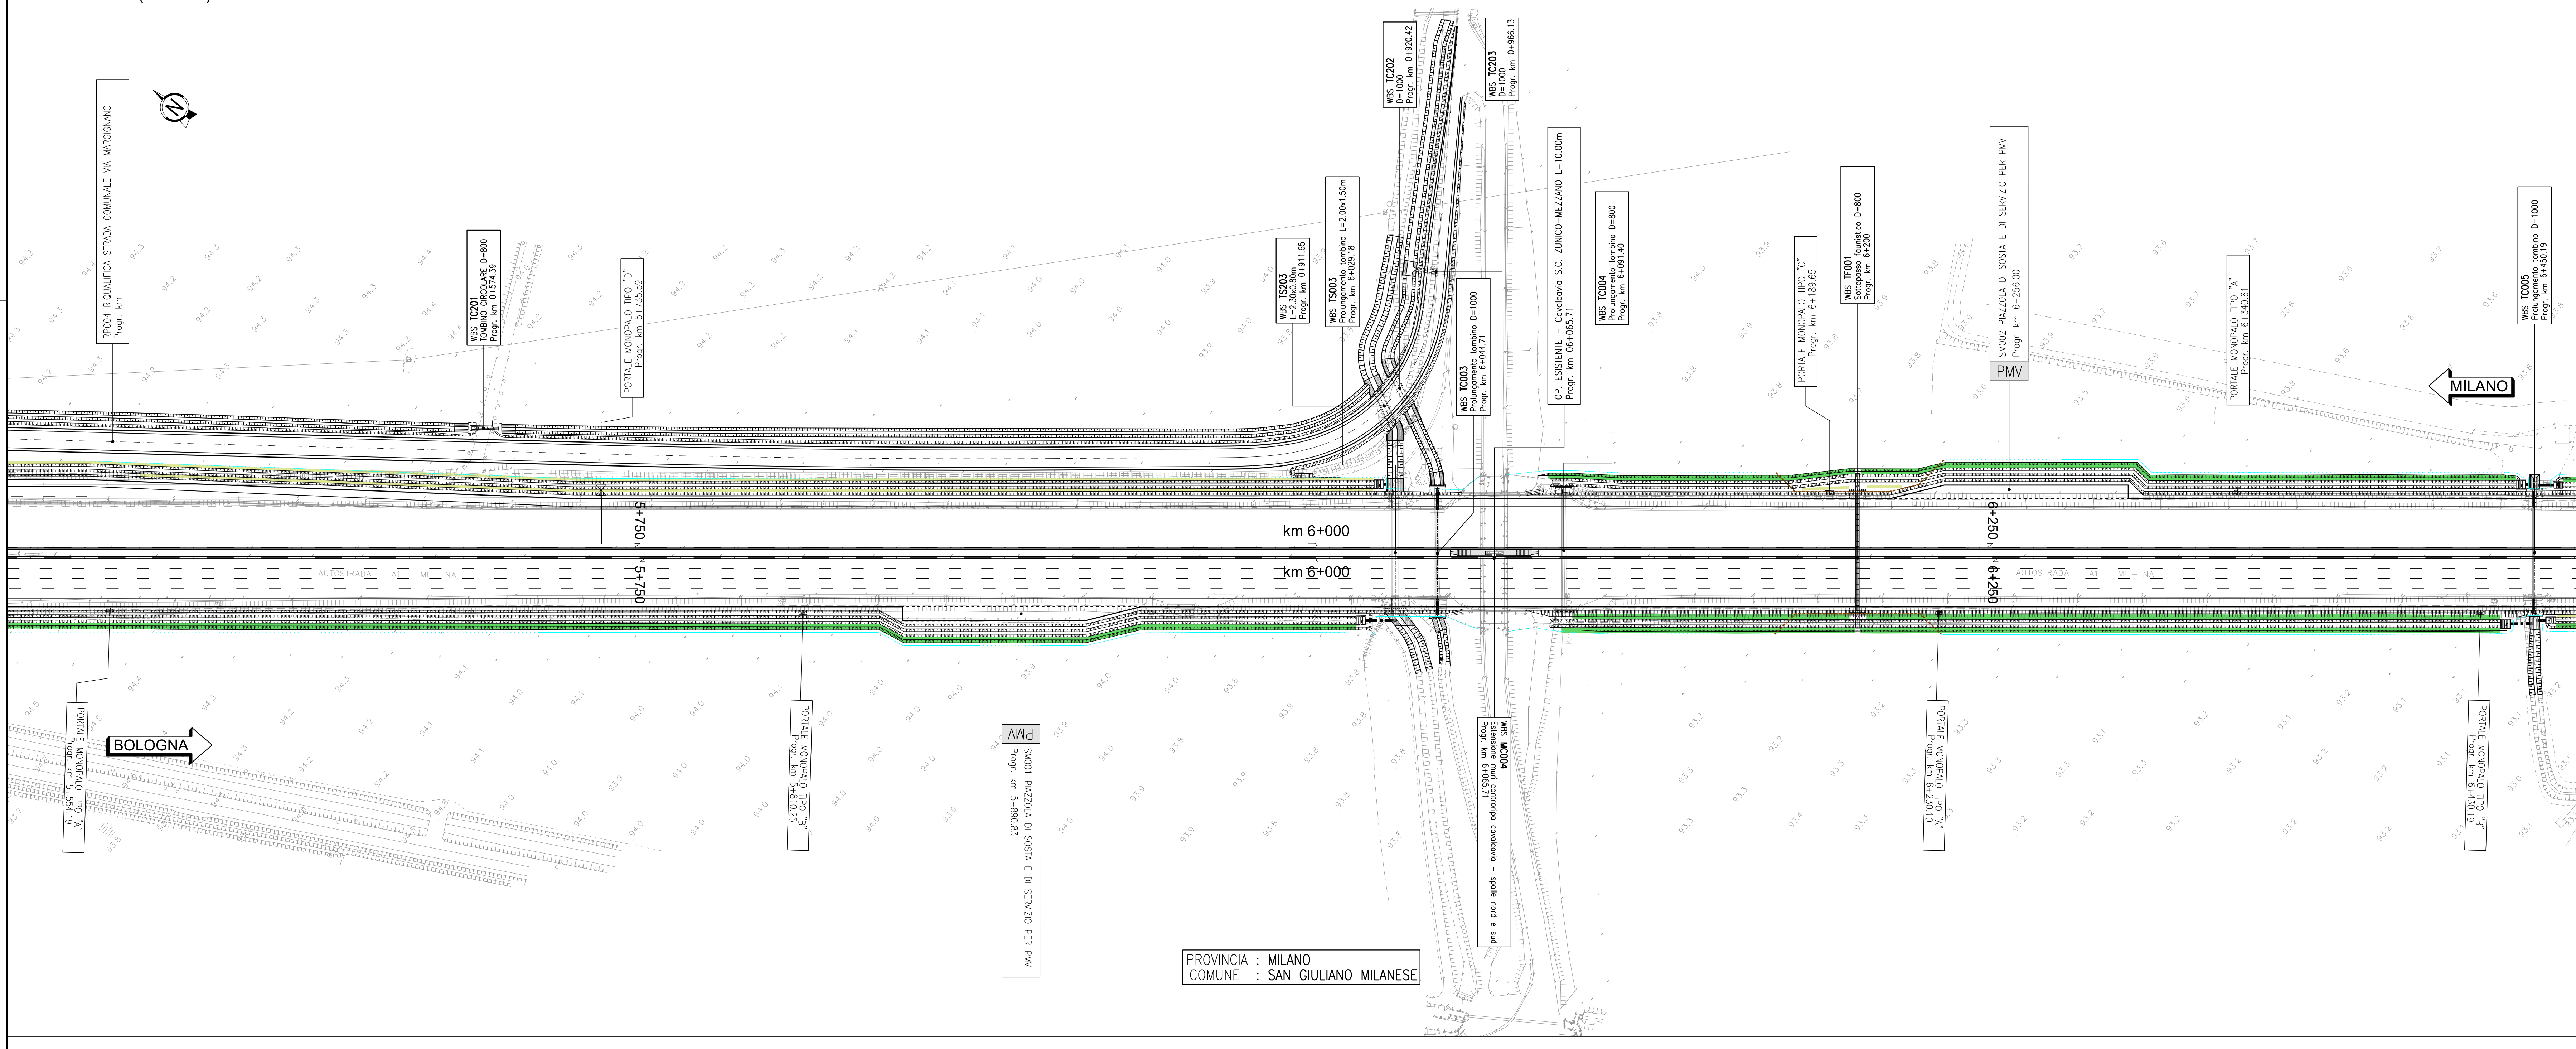

PROVINCIA : MILANO
COMUNE : SAN GIULIANO MILANESE

autostrade per l'italia

AUTOSTRADA (A1) : MILANO - NAPOLI
MILANO SUD - LODI

AMPLIAMENTO ALLA QUARTA CORSIA

PROGETTO ESECUTIVO

AUTOSTRADA A1

PROGETTO STRADALE
Planimetrie

Planimetrie Stato Finale
Tav. 1 di 10 - da km 4+852,55 a km 6+460

| | | | | | |
|---|------|---|----|--|--------------|
| IL PROGETTISTA SPECIALE Ing. Gianluca Salvatori Salsarola Cod. Ingg. Milano n. A21796 Responsabile Studi e Avv. Stradali | | IL RESPONSABILE E INTEGRATORE PRESTAZIONI SPECIALISTICHE Ing. Francesco Di Nanni Cod. Ingg. Milano n. A33472 | | IL DIRETTORE TECNICO Ing. Orlando Mazzu Cod. Ingg. Pavia n. 1436 Direttore Progettazione e C.L. Norme Opere Autorizzabili | |
| INFORMAZIONI PROGETTO Codice Comm. 119959 | | CODICE IDENTIFICATIVO R.1.A | | INFORMAZIONI CADASTRO R.1.A | |
| 119959 | LL00 | PE | AU | PR | PL000 |
| | | | | | 00000 |
| | | | | | D STD |
| | | | | | 1200 |
| | | | | | 1 |
| | | | | | SCALA 1:1000 |
| PROJECT MANAGER Ing. Boris Lavender Cod. Ingg. Milano n. A26830 | | SUPPORTO SPECIALISTICO | | REVISIONE | |
| REDAZIONE | | VERIFICATO | | 1 Dicembre 2017 | |
| | | | | 2 Dicembre 2018 | |

VISTO DEL COMMITTENTE: **autostrade per l'italia**
IL RESPONSABILE E L'INTEGRAZIONE DEL PROCEDIMENTO: Ing. Stefano Storace

VISTO DEL CONCESSIONARIO: **Ministero delle Infrastrutture e dei Trasporti**
IL RESPONSABILE E L'INTEGRAZIONE DEL PROCEDIMENTO: Ing. Stefano Storace