


PROVINCIA : LODI  
COMUNE : LODI VECCHIO


C12

C13

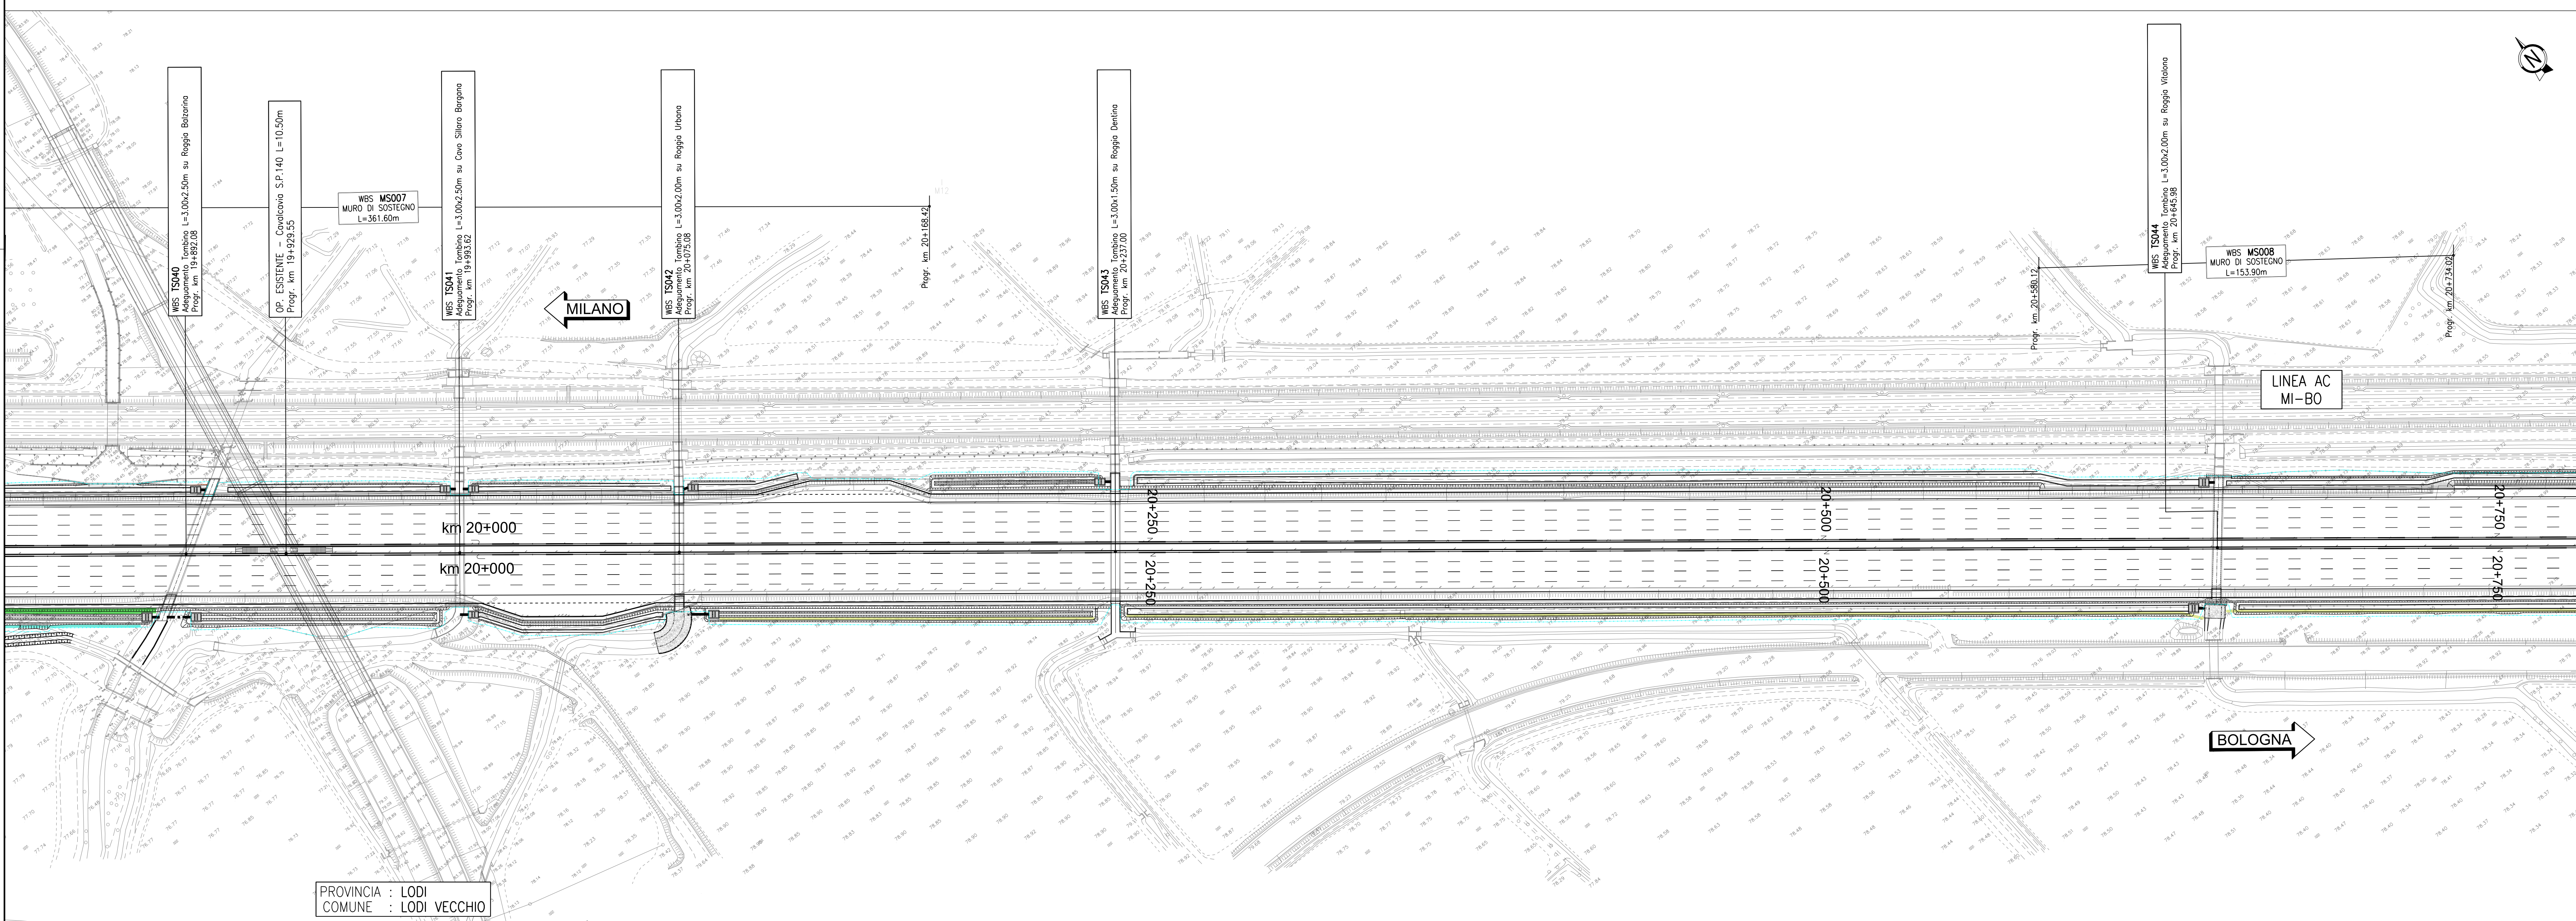

PROVINCIA : LODI  
COMUNE : LODI VECCHIO

C13

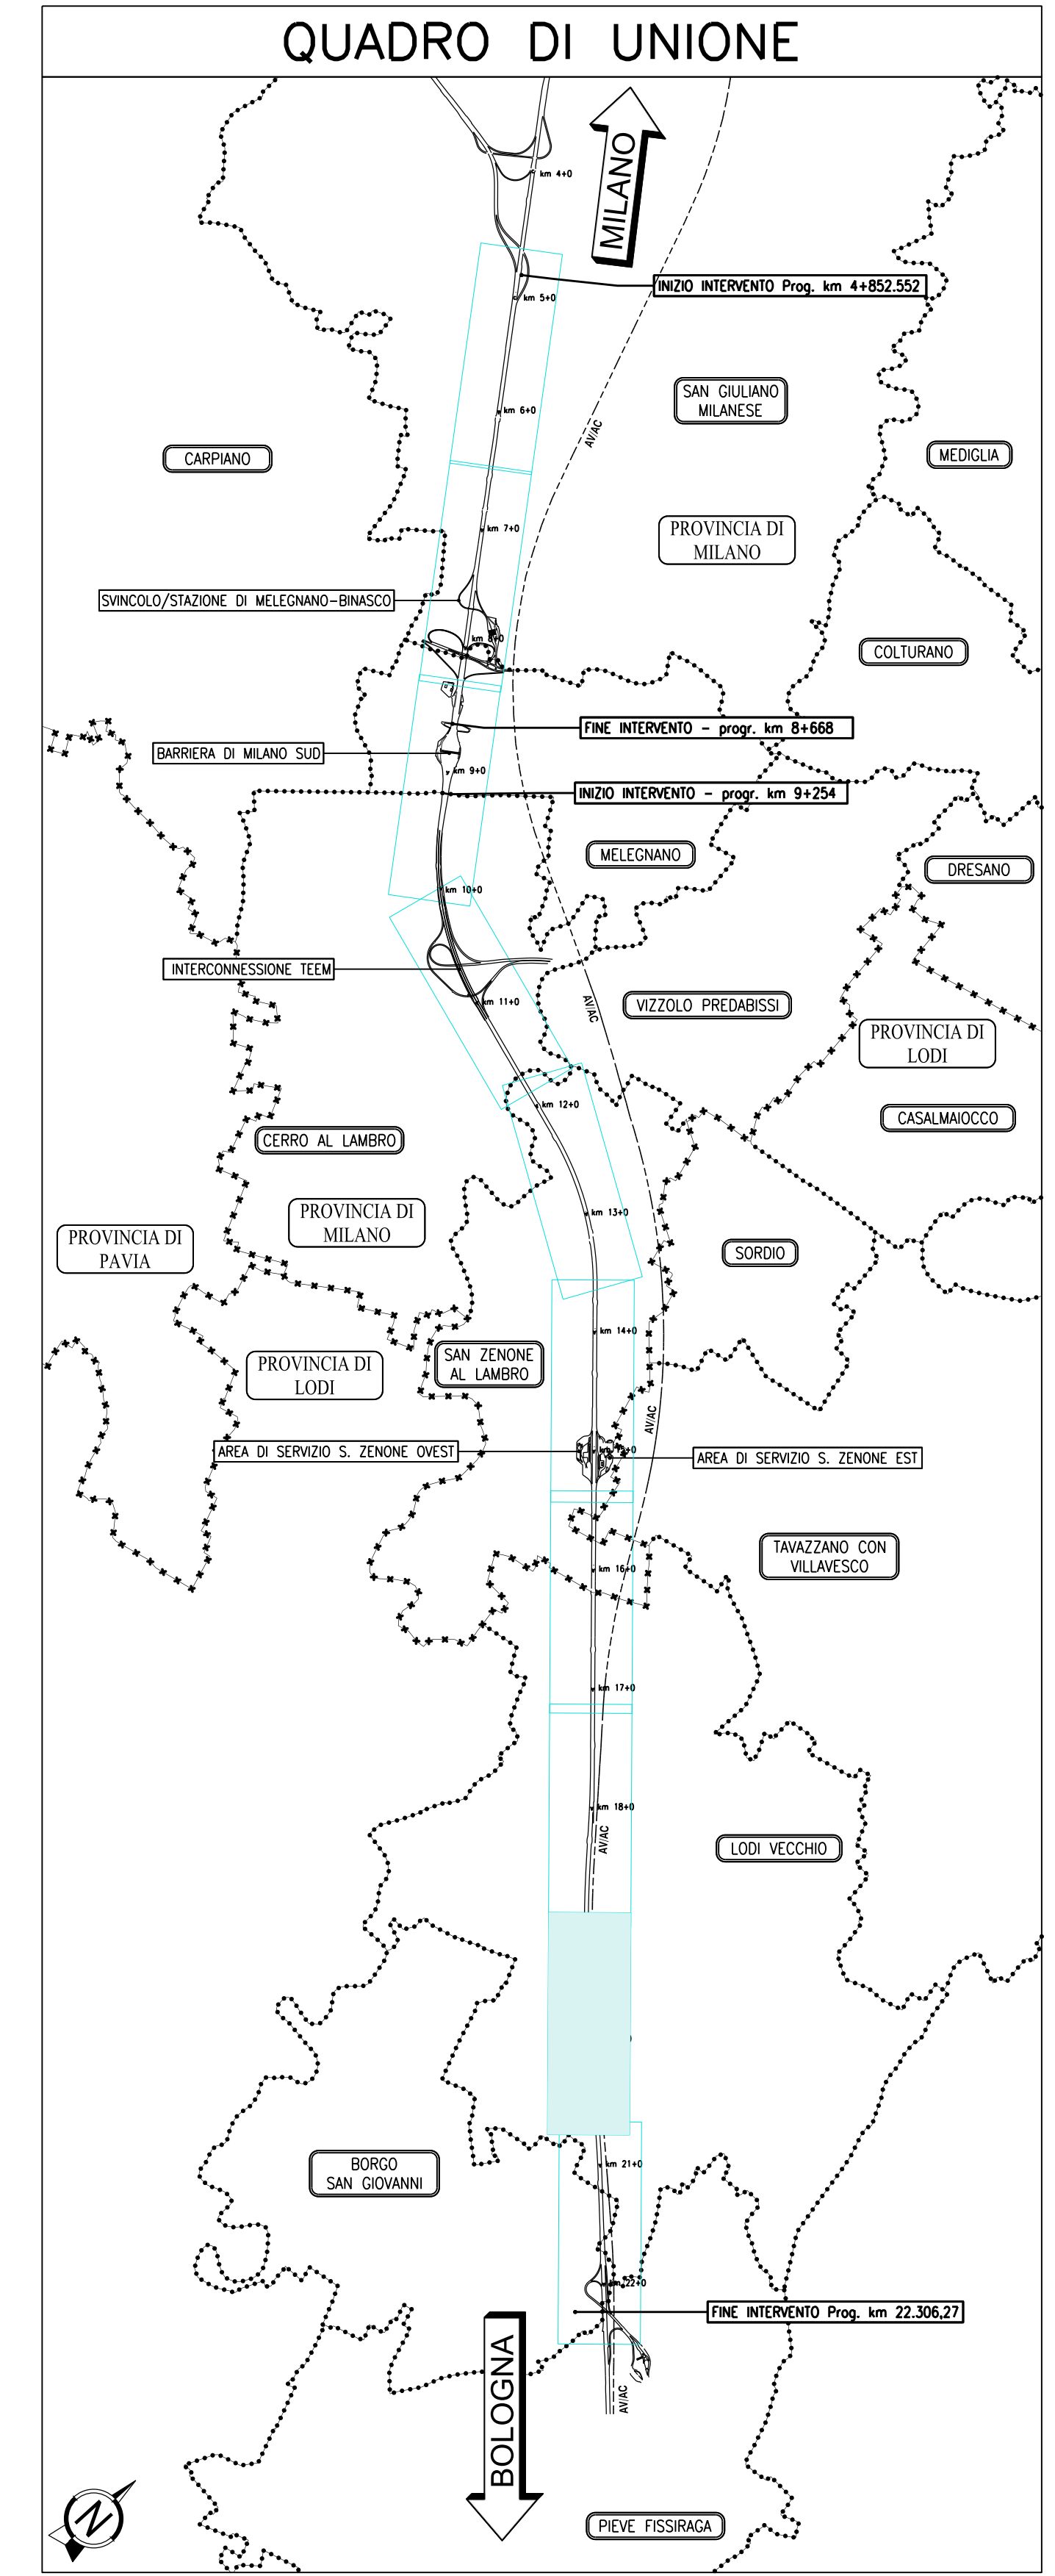

- LEGENDA**
- RECINZIONE METALLICA LATERALE TIPO R.1.A
  - RECINZIONE METALLICA LATERALE TIPO FAUNISTICA
  - SIEPE BIFILARE ARBUSTIVA (latifoglie mesofile) - A.1
  - SIEPE BIFILARE ARBUSTIVA (ripe dei corsi d'acqua) - A.2
  - SIEPE MONIFILARE ARBUSTIVA (latifoglie mesofile) - B.1
  - SIEPE MONIFILARE ARBUSTIVA (ripe dei corsi d'acqua) - B.2

**autostrade per l'italia**

**AUTOSTRADA (A1) : MILANO - NAPOLI**  
MILANO SUD - LODI

AMPLIAMENTO ALLA QUARTA CORSIA

PROGETTO ESECUTIVO

**AUTOSTRADA A1**

**PROGETTO STRADALE**  
Planimetrie

Planimetrie Stato Finale  
Tav 9 di 10 - da km 19+980 a km 20+770

IL PROGETTISTA SPECIALE Ing. Gianluca Salvatore Sparacino Ord. Ingg. Milano n. A28796 Responsabile Stato e Area Strada		IL RESPONSABILE E INTEGRATORE PRESSIONE SPECIALISTICA Ing. Francesca Di Nardo Ord. Ingg. Milano n. A50472		IL DIRETTORE TECNICO Ing. Orlando Motta Ord. Ingg. Pavia n. 1496 Direttore Progettazione e C.C. Nuova Open Consulting	
CODICE IDENTIFICATIVO 119959 LL00 PE AU PRS PL000 00000 D STD 1208 1					
PROJECT MANAGER Ing. Luca Lorenzer Ord. Ingg. Milano n. A28830		SUPPORTO SPECIALISTICO VERIFICATO:		REVISIONI n. 005 01 Novembre 2017 1 01 Gennaio 2018	

VISTO DEL COMMITTENTE  
**autostrade per l'italia**

VISTO DEL CONCESSIONARIO  

 Ministero delle Infrastrutture e dei Trasporti  
 Ing. Stefano Biondi