


ETOMETRICHE	136
ANDAMENTO PLANIMETRICO	L=2448,00
ANDAMENTO CICLI	L=2448,00
LIMITI COMUNALI	PROVINCIA MILANO - COMUNE SAN ZENONE AL LAMBRO
LIVELLETTA	

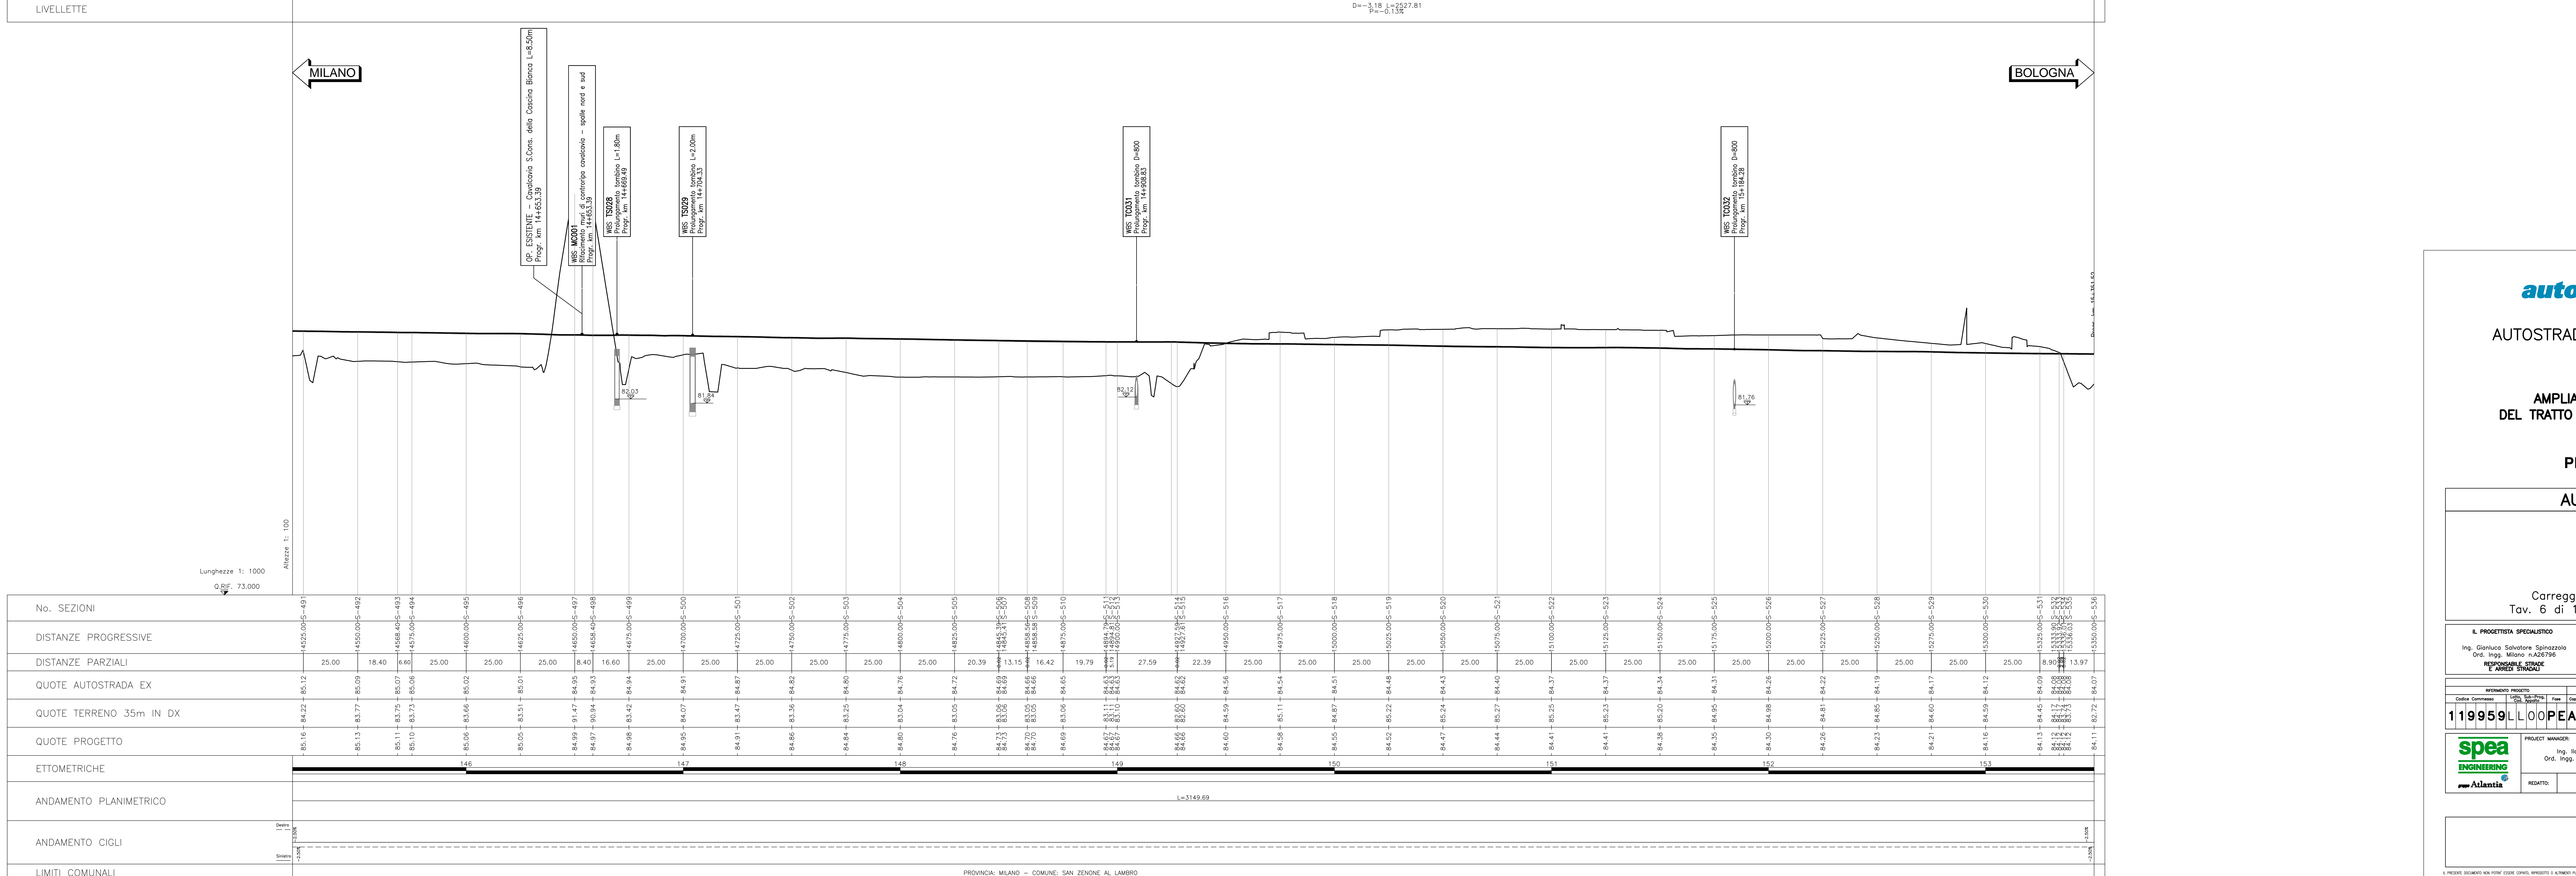

ETOMETRICHE	142
ANDAMENTO PLANIMETRICO	L=3149,69
ANDAMENTO CICLI	L=3149,69
LIMITI COMUNALI	PROVINCIA MILANO - COMUNE SAN ZENONE AL LAMBRO
LIVELLETTA	

**autostrade per l'italia**

AUTOSTRADA (A1) : MILANO - NAPOLI

**AMPLIAMENTO ALLA QUARTA CORSIA  
DEL TRATTO MILANO SUD (Tang. Ovest) - LODI**

**PROGETTO ESECUTIVO**

**AU - AUTOSTRADA A1**

PROGETTO STRADALE  
Profili longitudinali

Carreggiata Sud - Profilo longitudinale  
Tav. 6 di 10 - da km 13+550 a km 15+350

---	---	--

----------------------------------	---	---

--	--------------------------------	--

<b>VISTO DEL COMMITENTE</b> <b>autostrade per l'italia</b>	<b>VISTO DEL CONCESSIONARIO</b> <b>Ministero delle Infrastrutture e dei Trasporti</b> Direzione Regionale per l'Autonomia e la Sicurezza	<b>IL RESPONSABILE UNICO DEL PROCEDIMENTO</b> Ing. Stefano Basso
---	--	---