
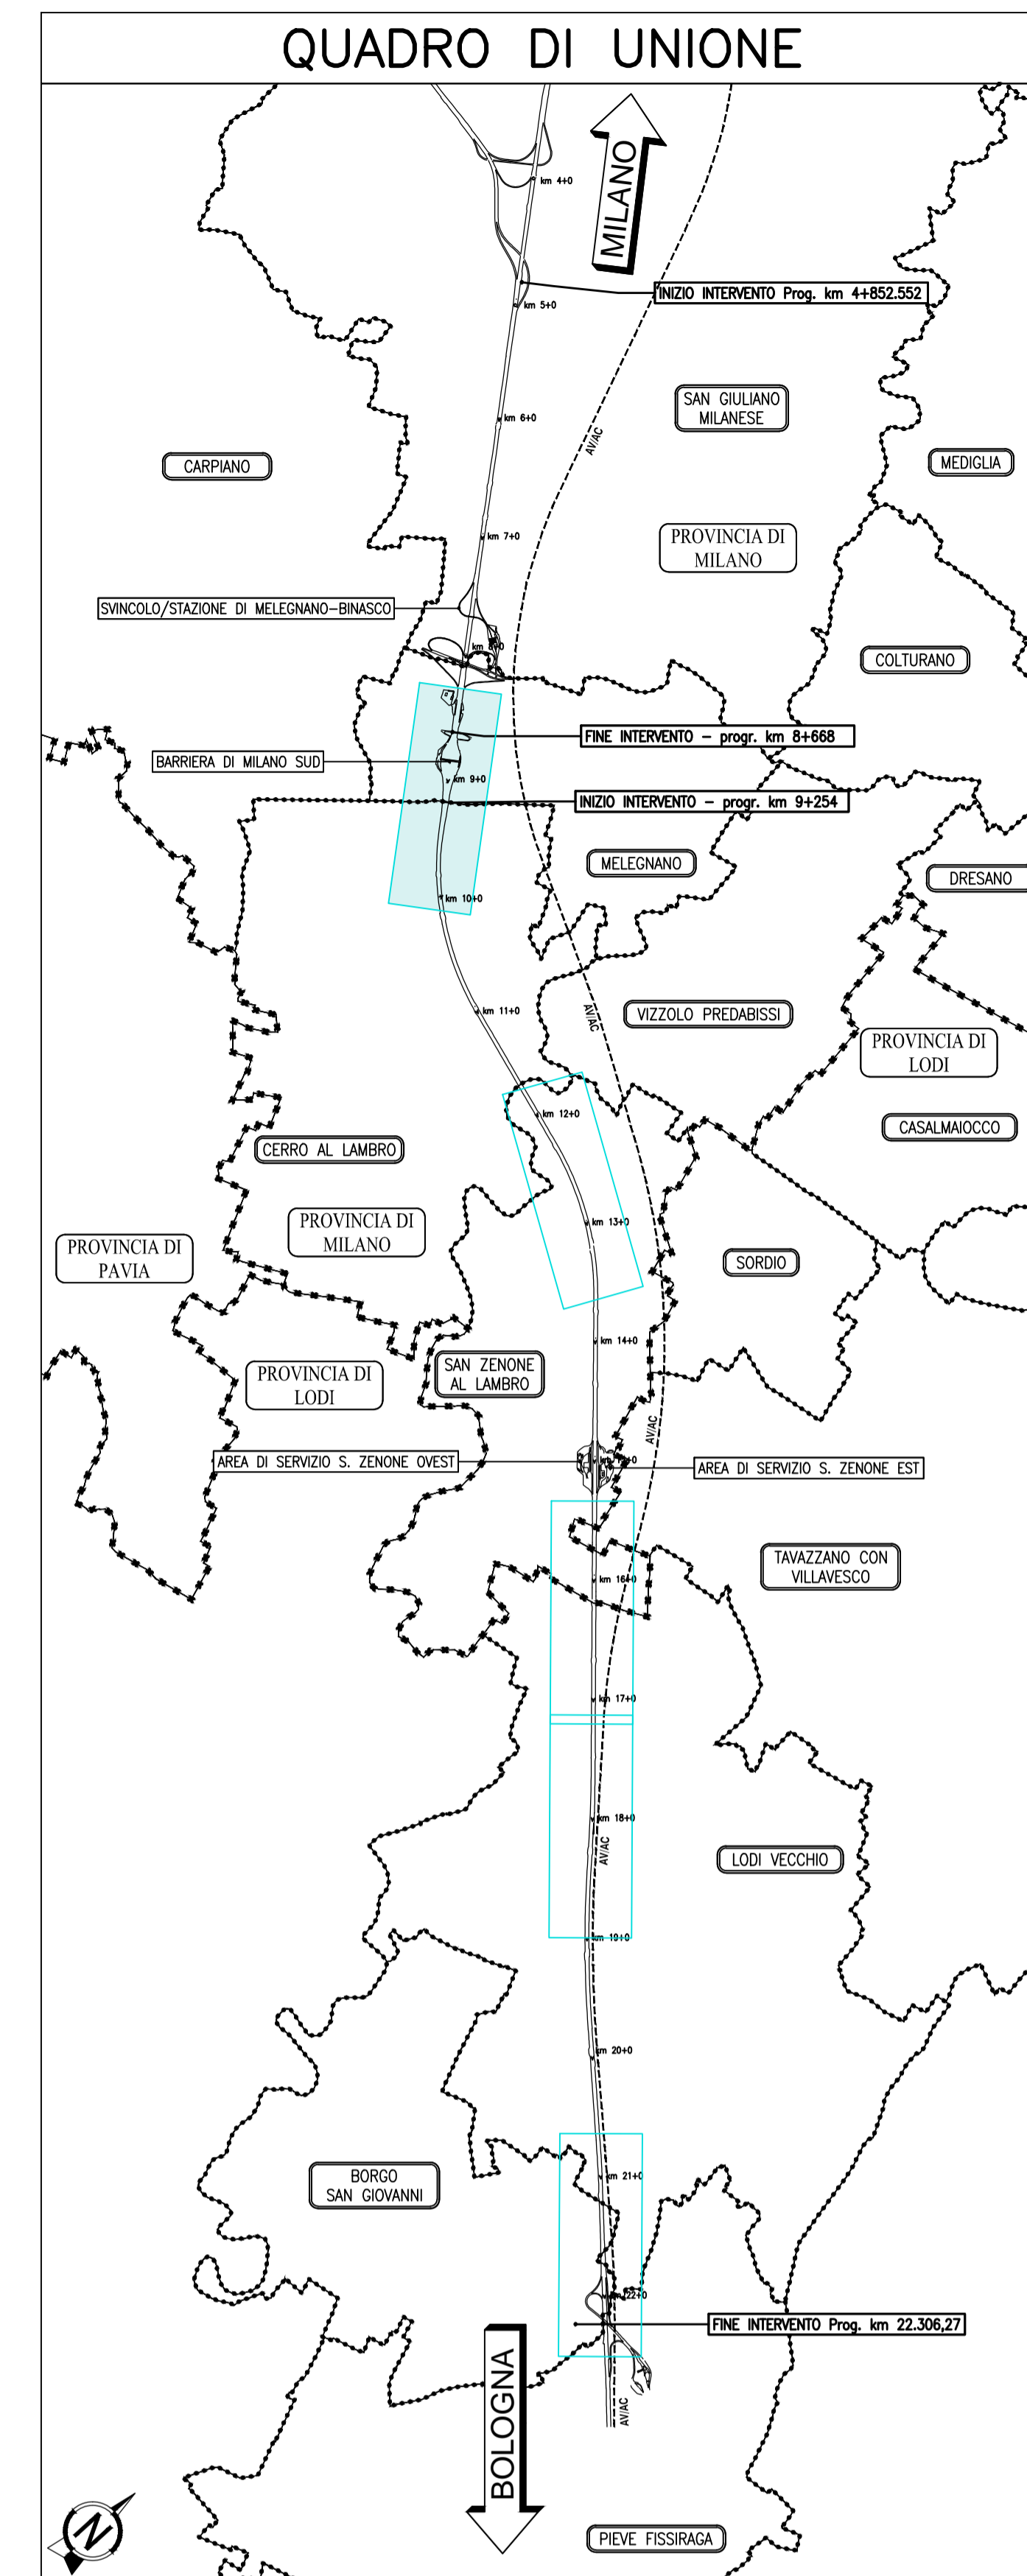


LEGENDA

Tratto	Descrizione
----	FOA SEMITRASPARENTI
----	FOA TRASPARENTI

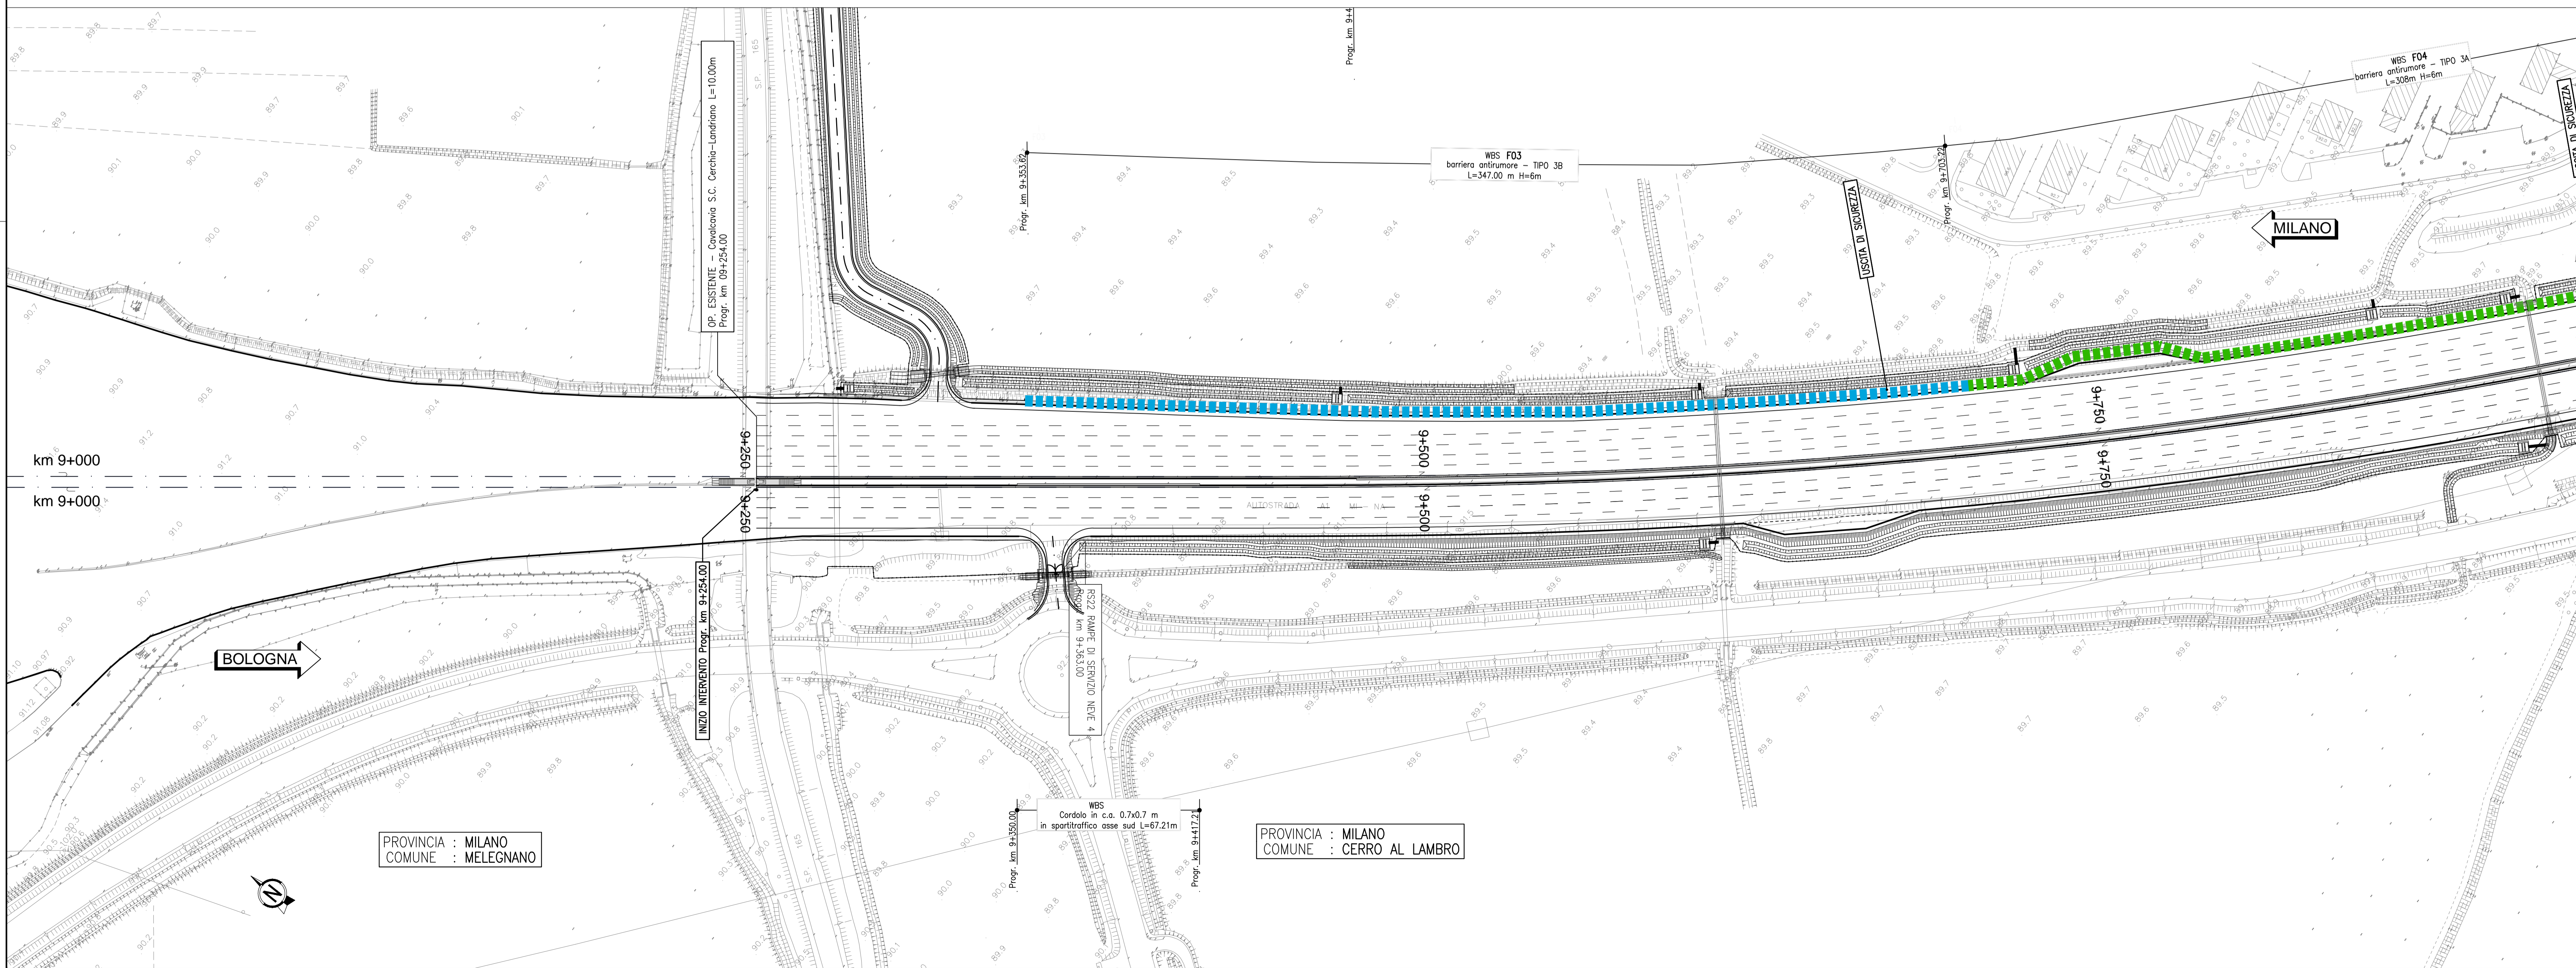

autostrade per l'italia
 AUTOSTRADA (A1) : MILANO - NAPOLI
 AMPLIAMENTO ALLA QUARTA CORSIA
 DEL TRATTO MILANO SUD (Tang. Ovest) - LODI

PROGETTO ESECUTIVO
AU - AUTOSTRADA A1
OPERE COMPLEMENTARI
BARRIERE ACUSTICHE - PARTE GENERALE
 Planimetria delle barriere acustiche
 Tav 1 di 5

IL PROGETTISTA SPECIALISTICO Ing. Gianluca Salvatore Spazzoli Ord. Ingg. Milano N. 42/2796 RESPONSABILE STUDIO E. ANGELO STACCHI		IL RESPONSABILE INTERAZIONE PRESTAZIONI SPECIALISTICHE Ing. Francesco Di Nota Ord. Ingg. Milano N. 30472		IL DIRETTORE TECNICO Ing. Orlando Maggi Ord. Ingg. Pavia N. 1496	
CODICE IDENTIFICATIVO: 119959 LLOPEAU0PCF00000000DAUA0012-0					
DATA: 06 NOVEMBRE 2017				REVISIONI:	
VERIFICATO:				0 1 2 3 4	