



PROVINCIA : LODI
COMUNE : LODI VECCHIO

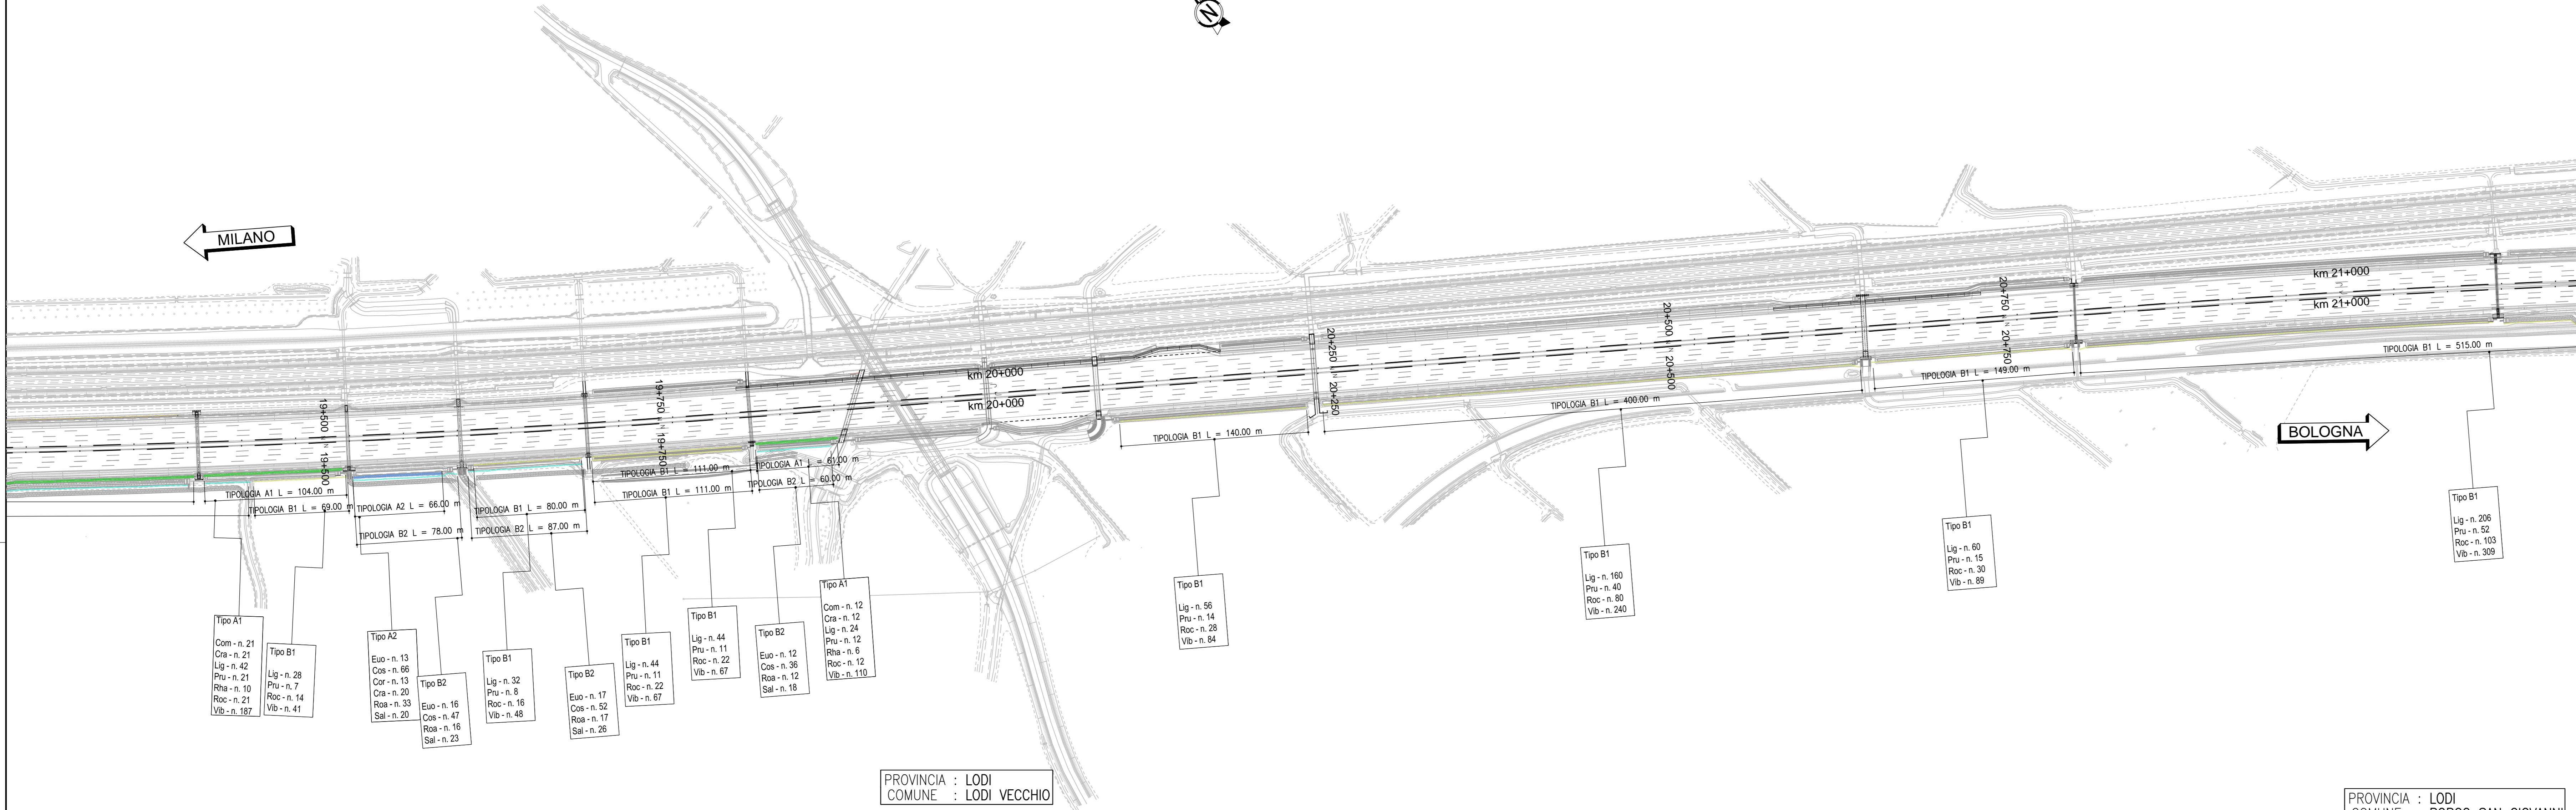

PROVINCIA : LODI
COMUNE : LODI VECCHIO

PROVINCIA : LODI
COMUNE : BORGO SAN GIOVANNI


PROVINCIA : LODI
COMUNE : LODI VECCHIO

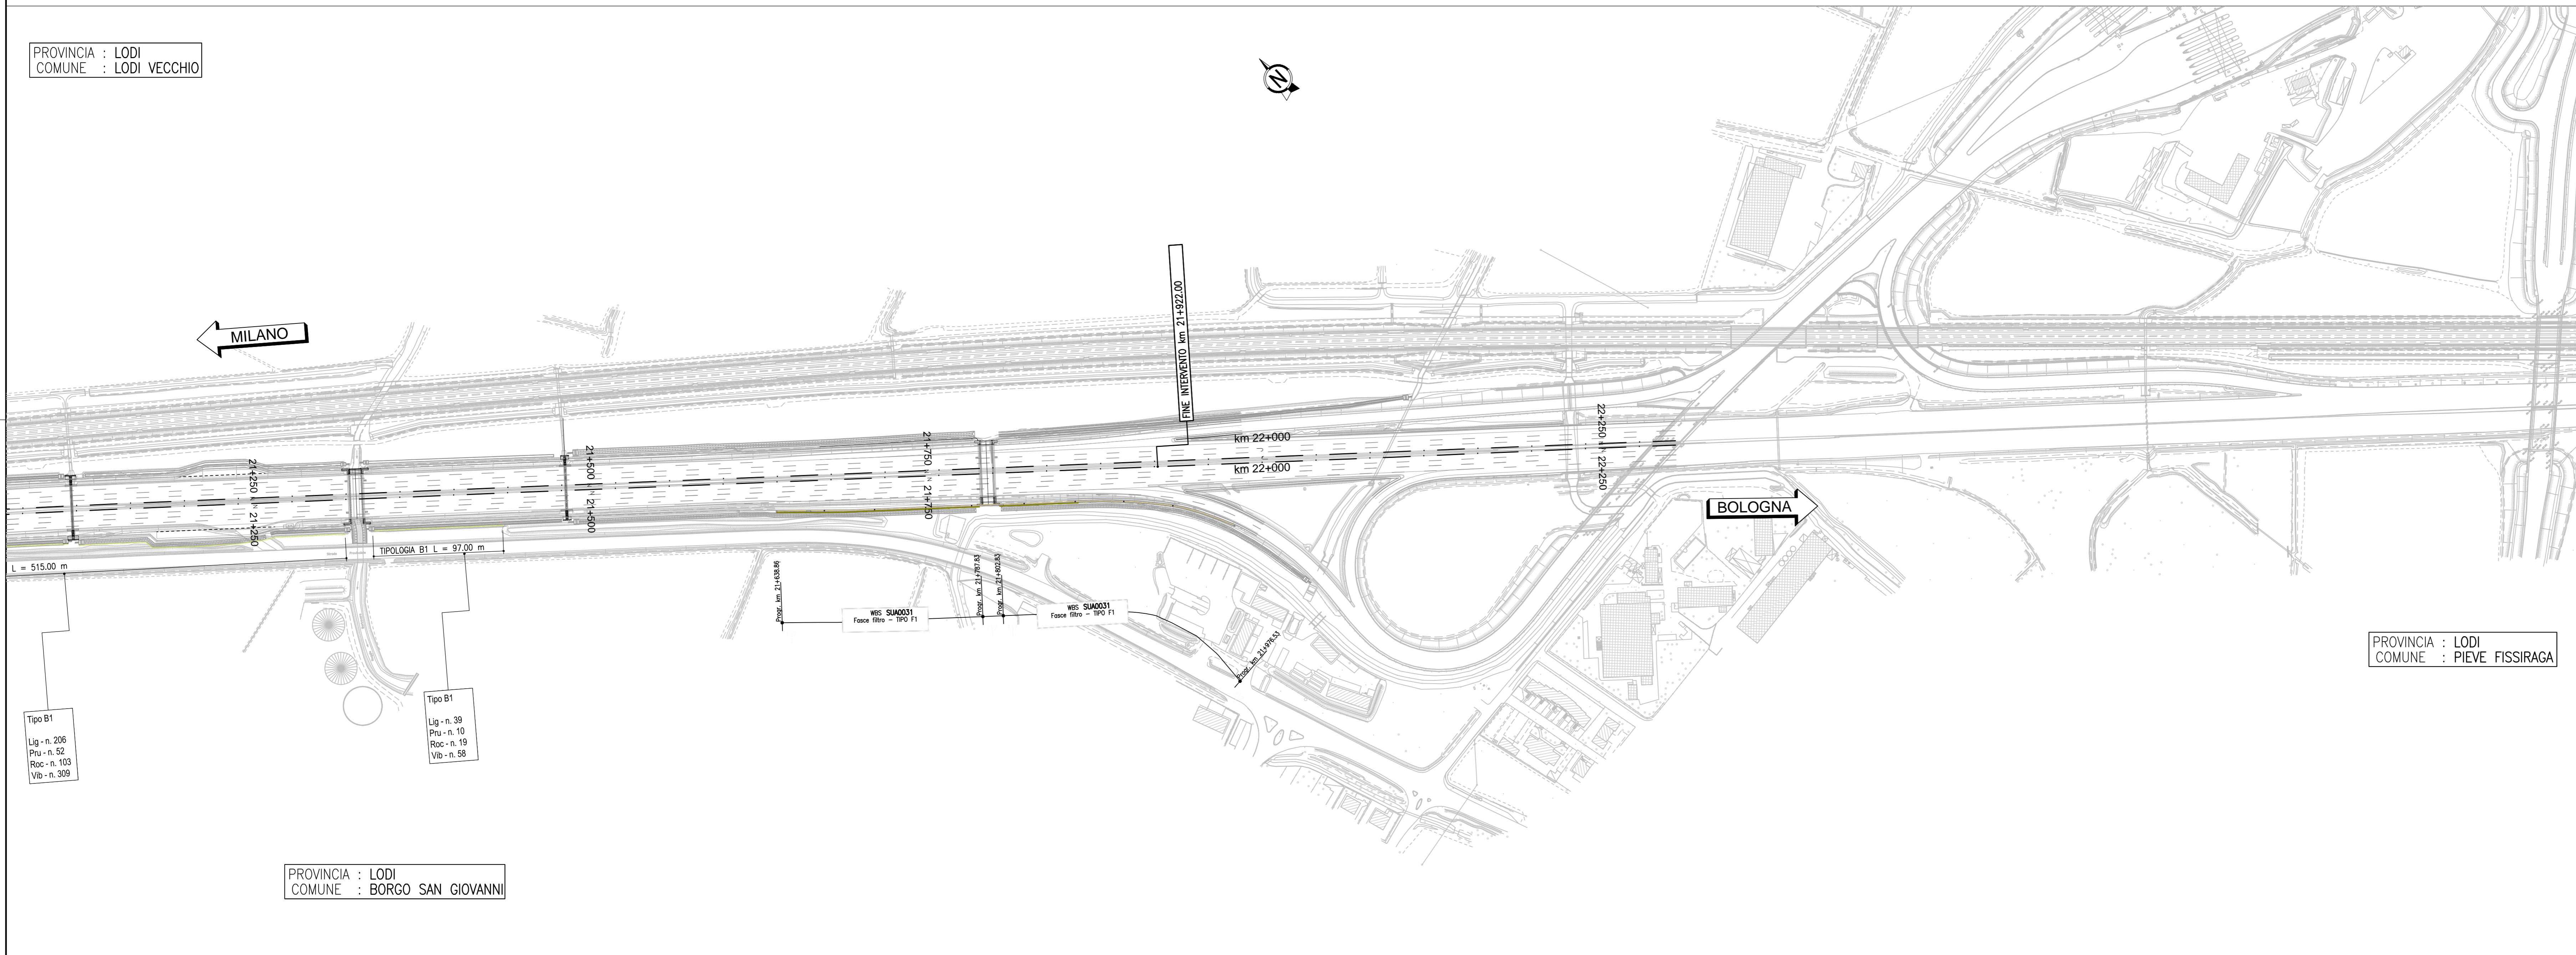

PROVINCIA : LODI
COMUNE : BORGO SAN GIOVANNI

PROVINCIA : LODI
COMUNE : PIEVE FISSIRAGA

QUADRO DI UNIONE

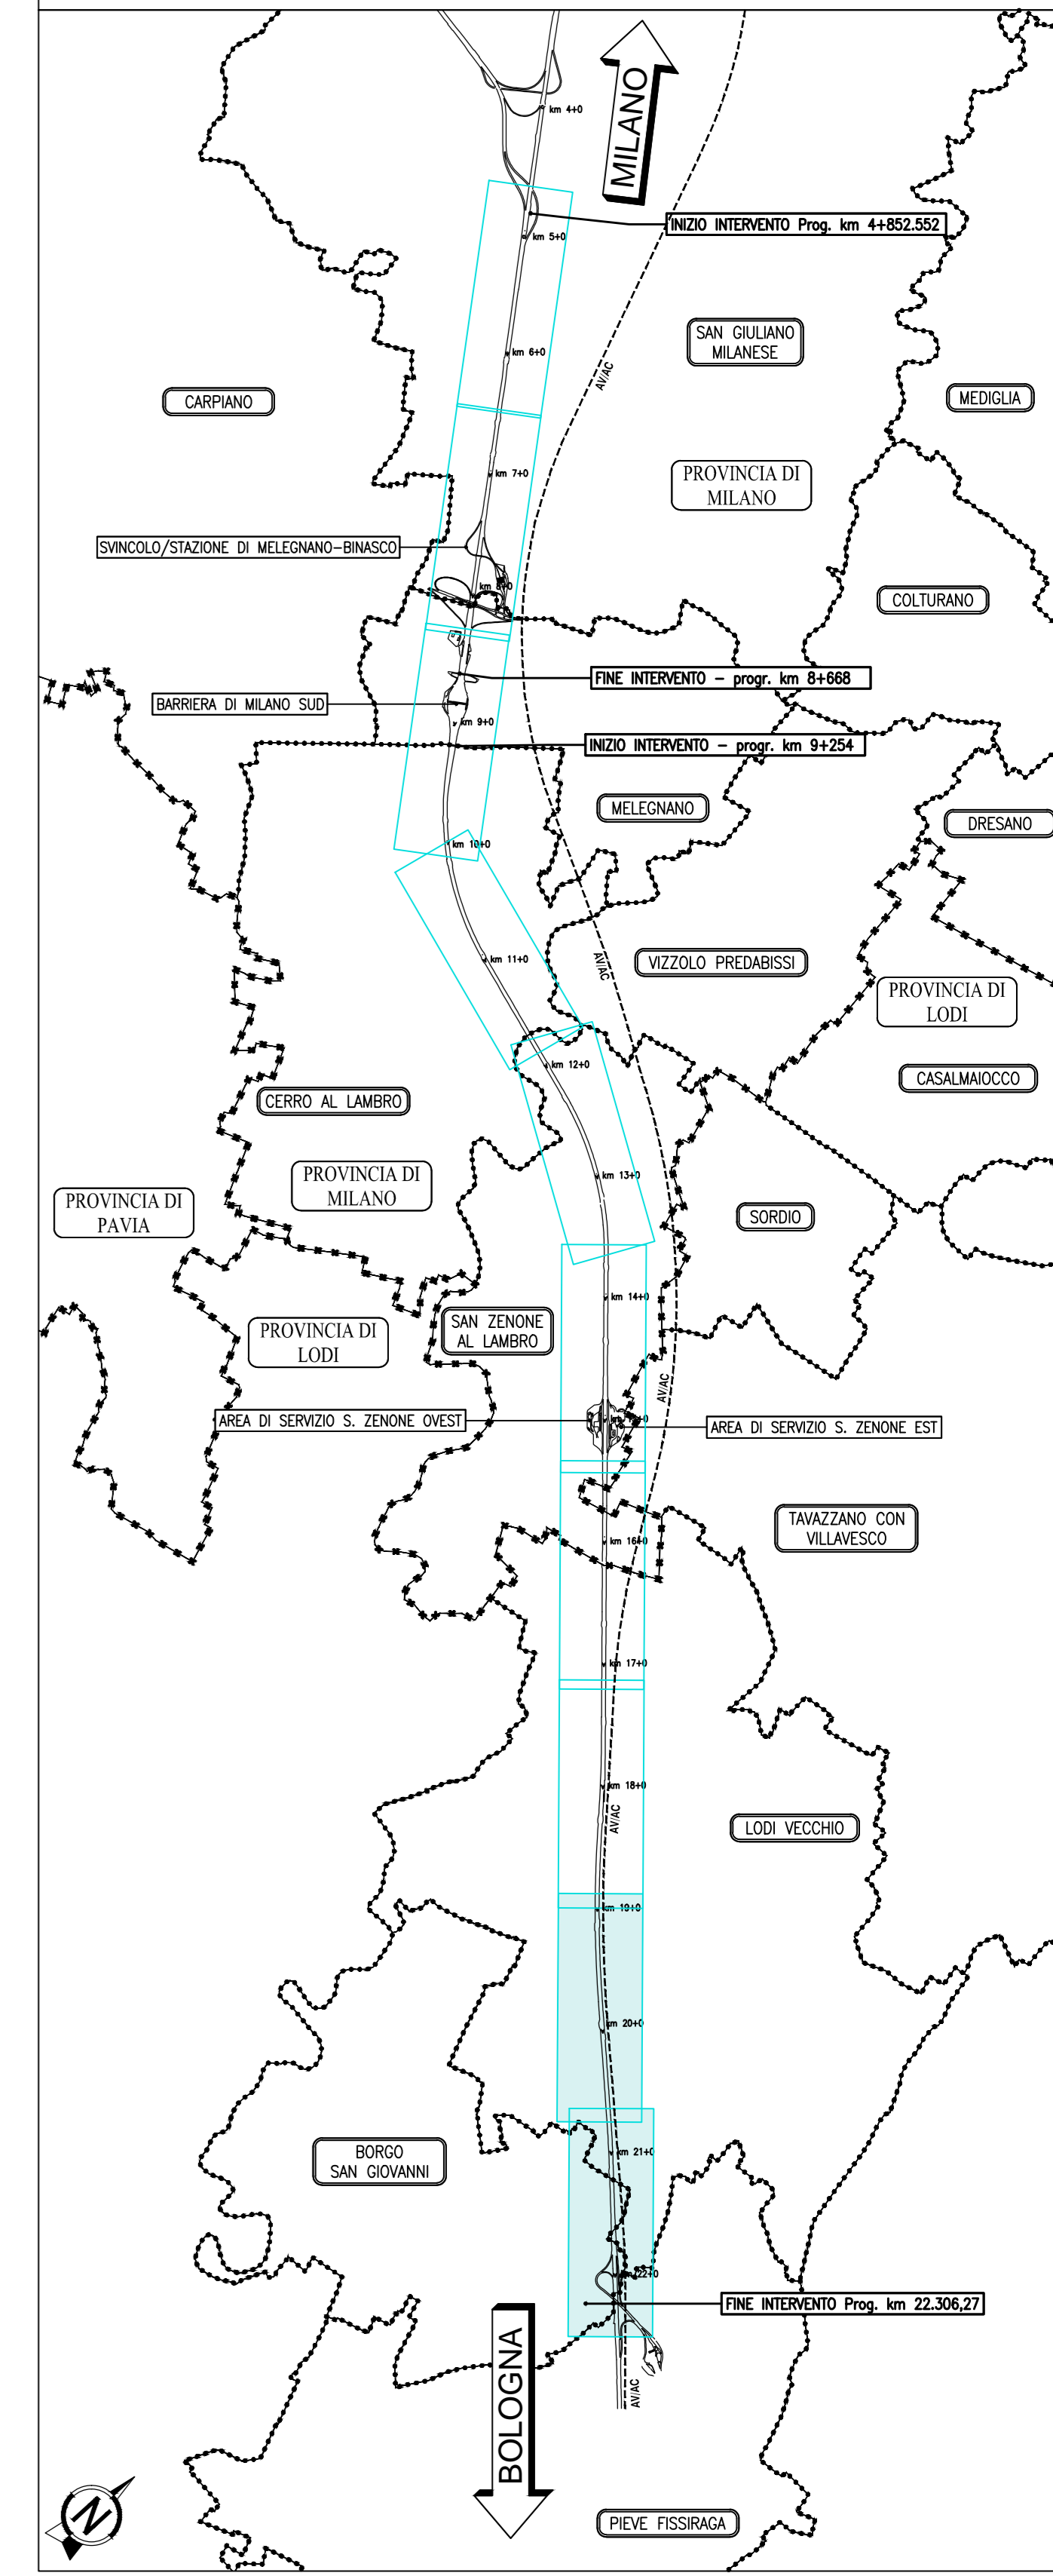

autostrade per l'italia

AUTOSTRADA (A1) : MILANO - NAPOLI

AMPLIAMENTO ALLA QUARTA CORSIA
DEL TRATTO MILANO SUD (Tang. Ovest) - LODI

PROGETTO ESECUTIVO

AU - AUTOSTRADA A1

OPERE A VERDE

Planimetrie di progetto

Planimetria
Tav. 5 di 5

IL PROGETTISTA SPECIALISTICO Ing. Dott. Daniele Moschetti Ord. Ingg. Milano N. 3308/7 RESPONSABILITÀ TECNICA	IL RESPONSABILE INTEGRAZIONE PRESTAZIONI SPECIALISTICHE Ing. Francesco Di Noto Ord. Ingg. Milano N. 30472	IL DIRETTORE TECNICO Ing. Orlando Mazzoli Ord. Ingg. Pavia N. 1495 PROGETTAZIONE NUOVE OPERE AUTOSTRADALI
--	--	---

IDENTIFICATIVO PROGETTO Codice Comm.:	CODICE IDENTIFICATIVO Codice Progetto:	IDENTIFICATIVO OPERE Codice Opere:
119959	LLOPEAUOPV000000000000	DSUA0016-0

PROGETTO MANAGER Ing. Rario Lovander Ord. Ingg. Milano N. 298/30	SUPPORTO SPECIALISTICO	REVISIONE
REVISORI:	VERIFICATO:	1 2 3 4

VISTO DEL COMMITENTE Ing. Stefano Storani	VISTO DEL CONCESSIONARIO Mistrallo della Infrastruttura e dei Trasporti
---	---

OPERE A VERDE

