



PLANIMETRIA STATO ATTUALE - Scala 1:500

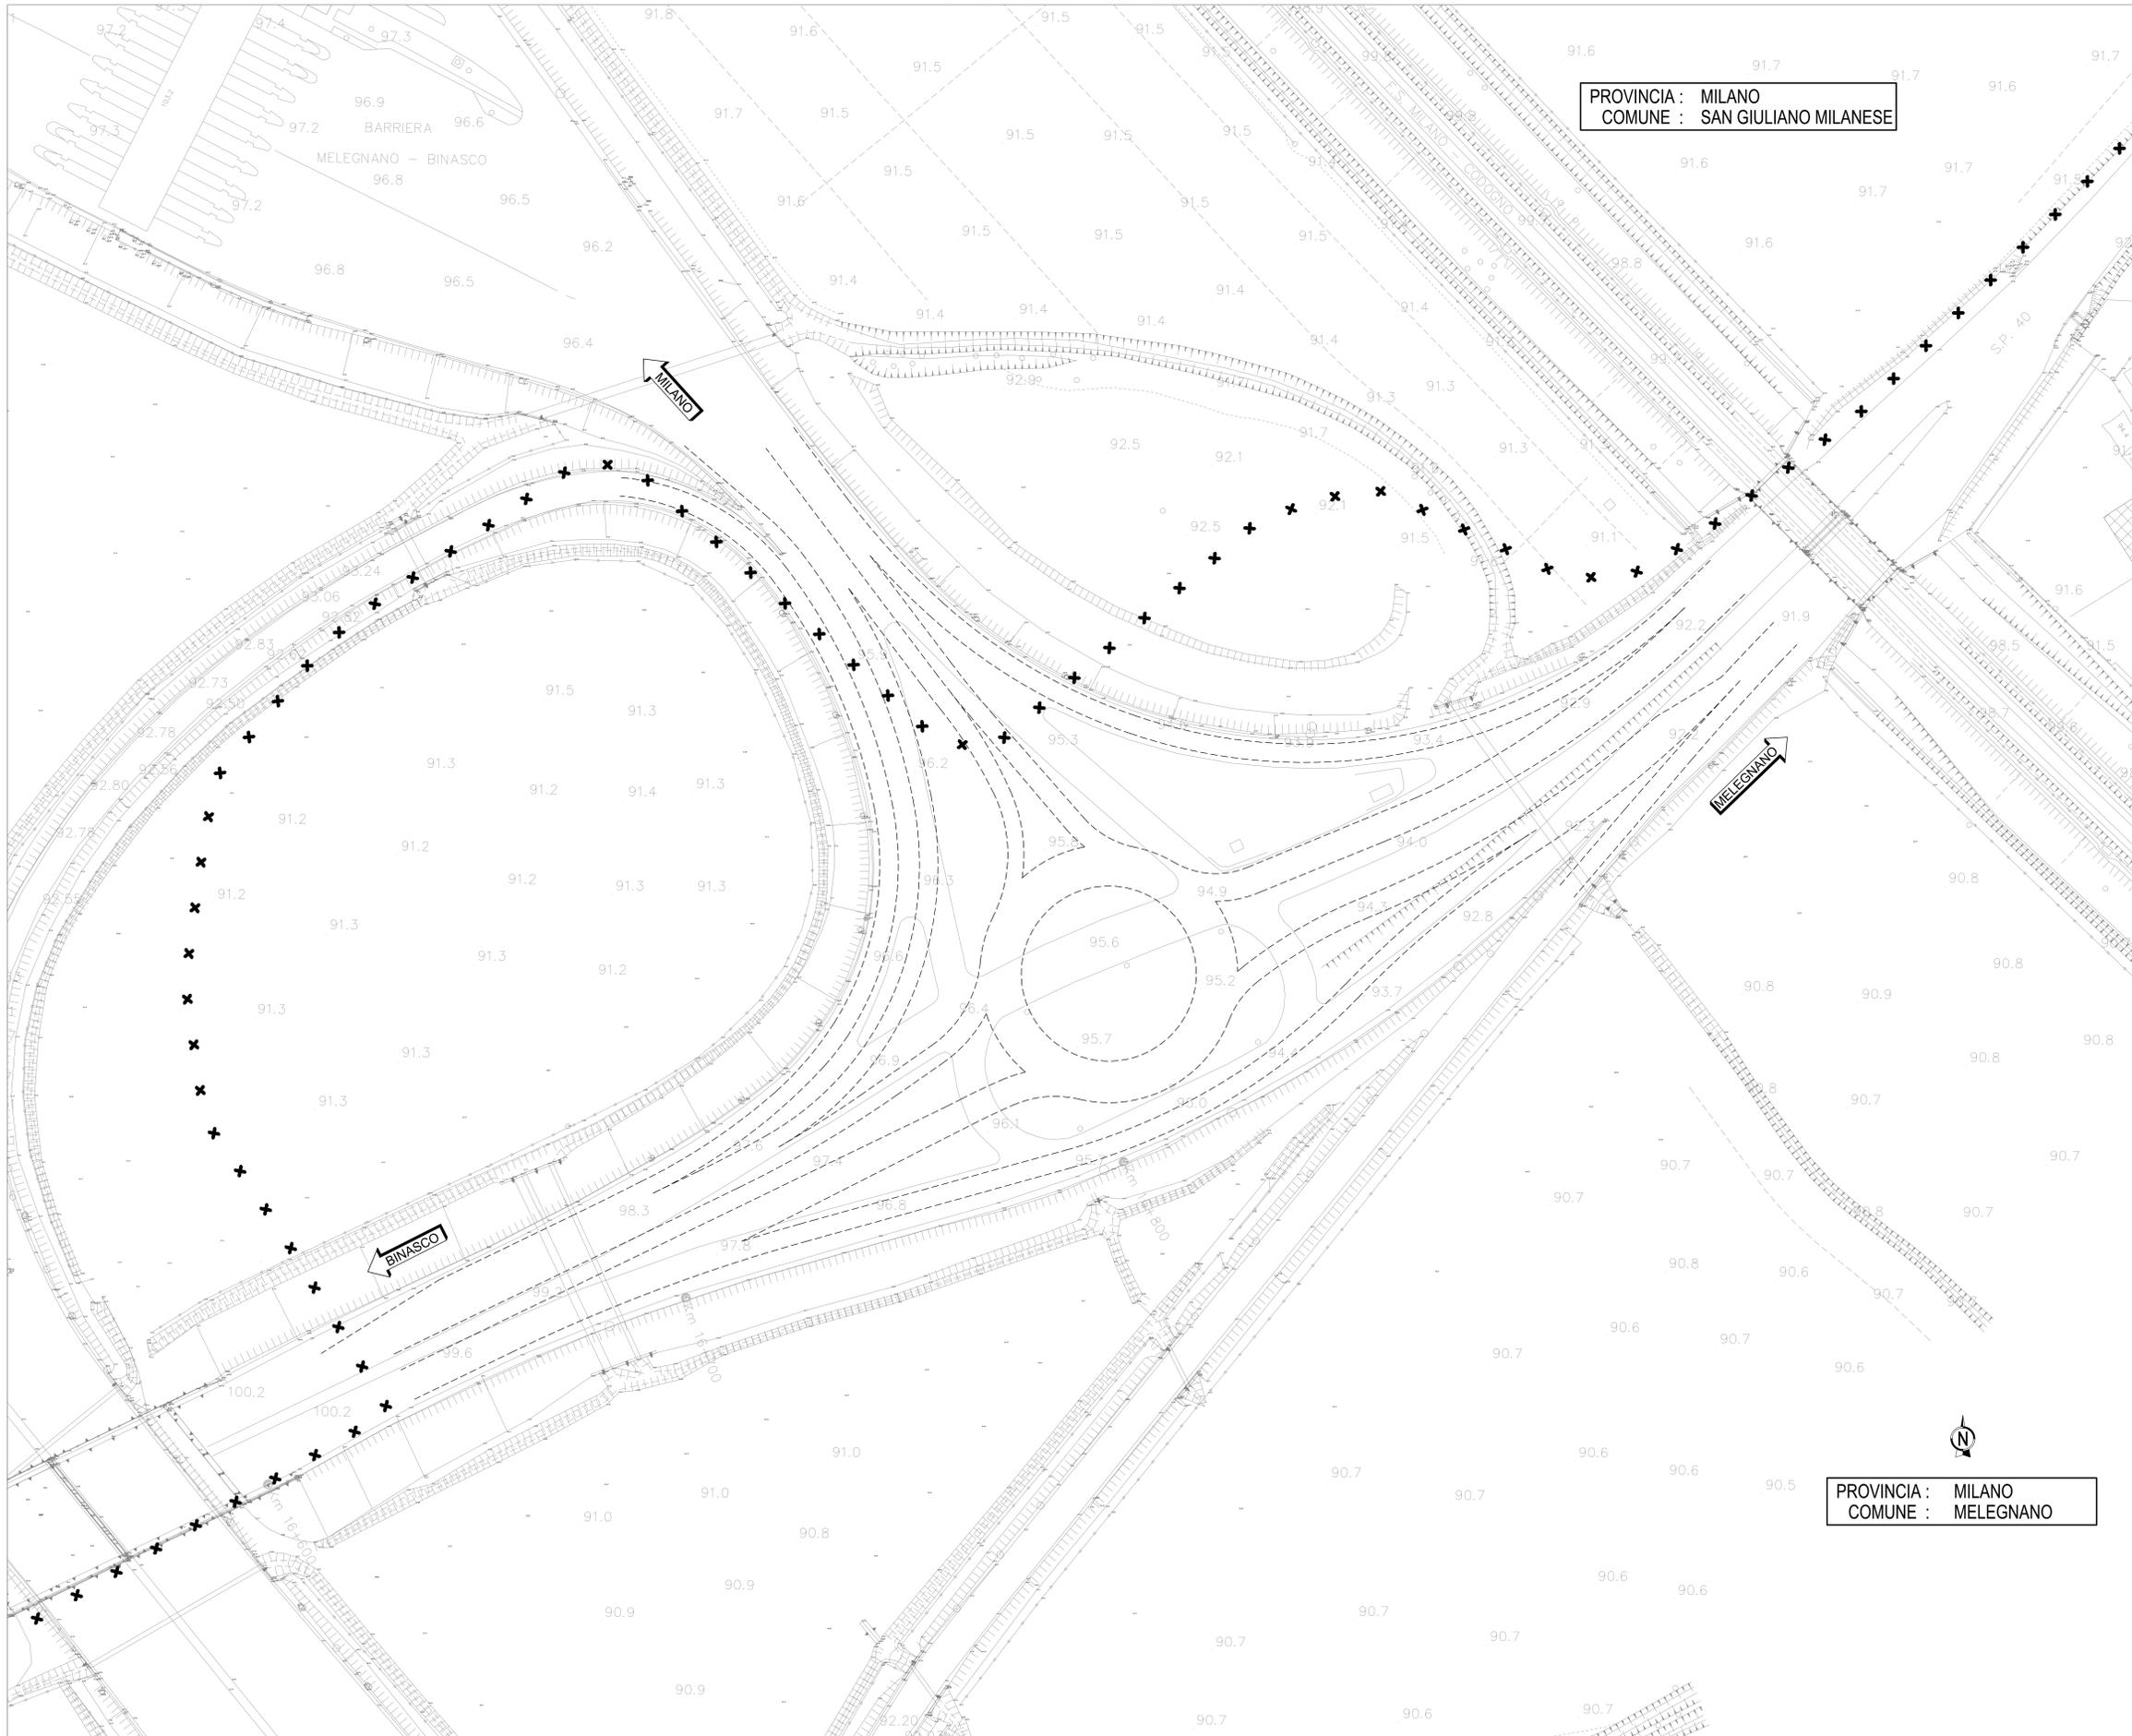

PROVINCIA : MILANO  
COMUNE : MELEGNANO

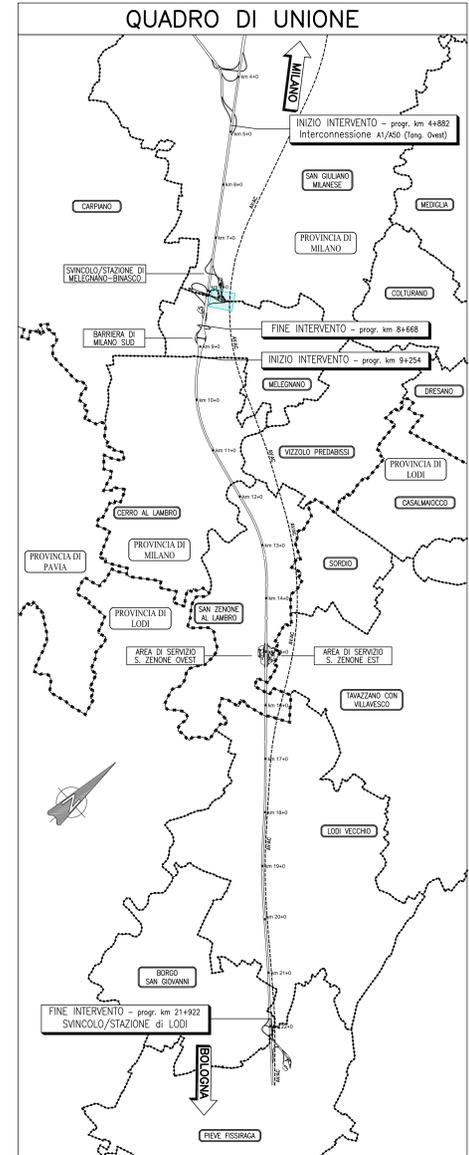

--- CIGLI STRADALI DI PROGETTO

**autostrade** per l'italia

AUTOSTRADA (A1) : MILANO - NAPOLI

AMPLIAMENTO ALLA QUARTA CORSIA  
DEL TRATTO MILANO SUD (Tang. Ovest) - LODI

PROGETTO ESECUTIVO

IT - INTERVENTI PER IL TERRITORIO

Strada provinciale SP40  
Nuova Rotatoria tra Svincolo Melegnano-Binasco e SP40  
Planimetria stato attuale

<b>IL PROGETTISTA SPECIALISTICO</b> Ing. Gianluigi Sottoriva Spinnazzola Ord. Ingg. Milano N. 20796 RESPONSABILE STRADALE E ARRETO STRADALI		<b>IL RESPONSABILE INTEGRAZIONE PRESTAZIONI SPECIALISTICHE</b> Ing. Francesco Di Noto Ord. Ingg. Milano N. 50472		<b>IL DIRETTORE TECNICO</b> Ing. Orlando Mezzalana Ord. Ingg. Pavia N. 1496	
CODICE IDENTIFICATIVO 119959LLOPEITL01R000100000DSTD1000-0		SCALA: 1:1000		REVISIONE 0 09 OTTOBRE 2017 1 2 3 4	
PROJECT MANAGER Ing. Mario Lavander Ord. Ingg. Milano N. 29850		SUPPORTO SPECIALISTICO		VERIFICATO	

VISTO DEL COMMITTENTE  
**autostrade** per l'italia  
 IL RESPONSABILE LAVORI DEL PROCEDIMENTO  
 Ing. Stefano Sforza

VISTO DEL CONCESSIONARIO  
 Ministero delle Infrastrutture e dei Trasporti  
 Ing. ...