




PLANIMETRIA DI PROGETTO – INQUADRAMENTO 2
Scala 1:500

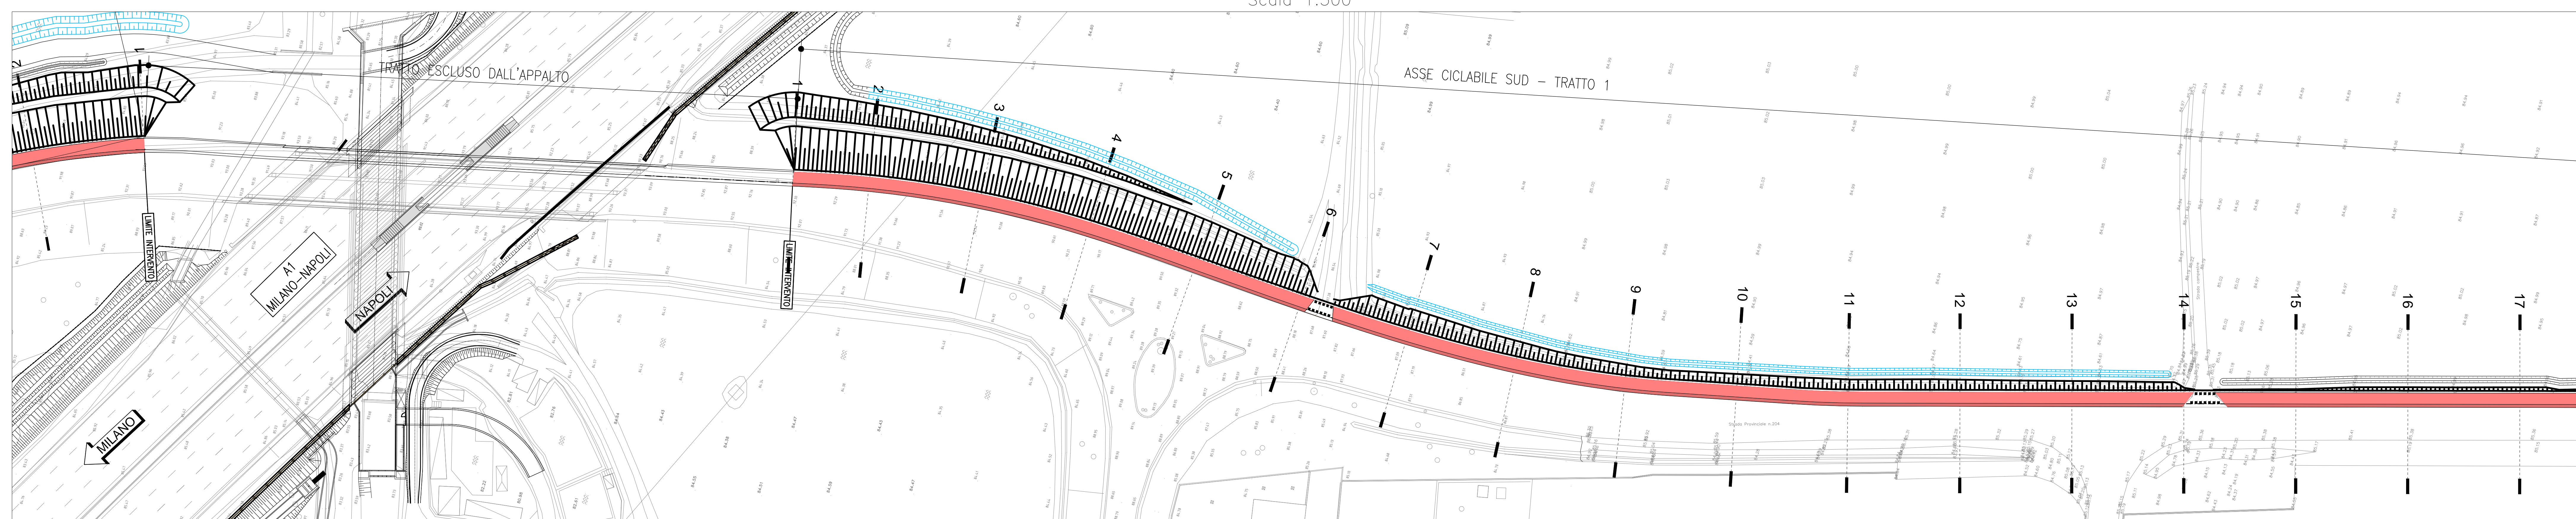


PLANIMETRIA DI PROGETTO – INQUADRAMENTO 3
Scala 1:500

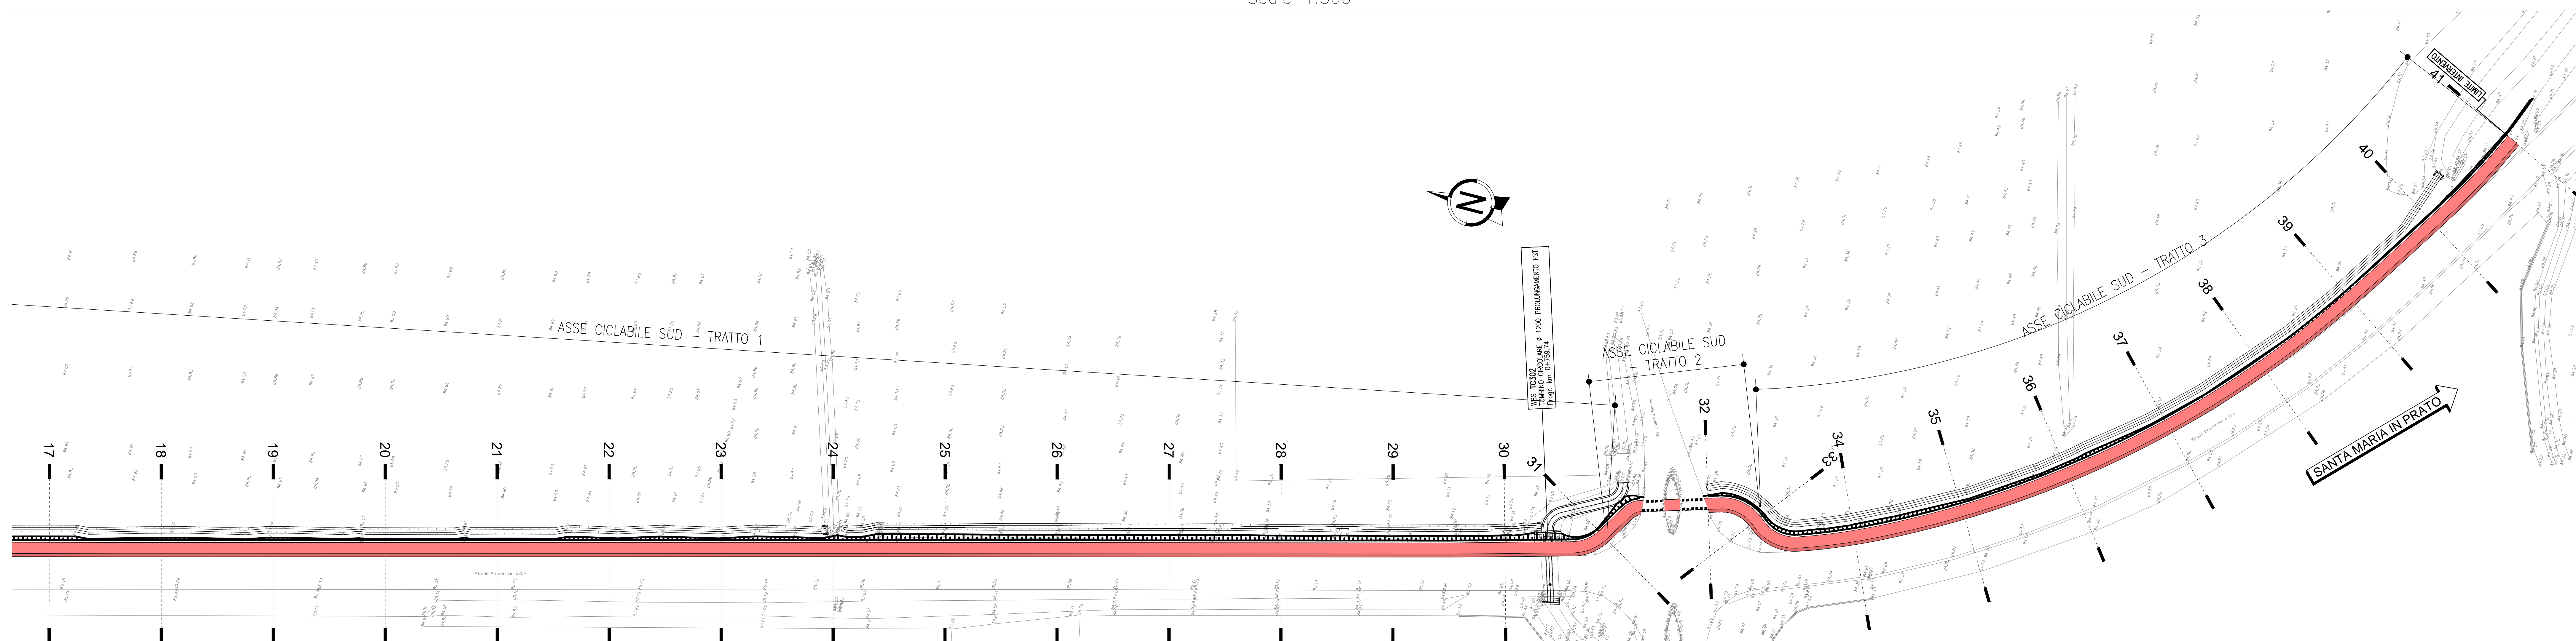


N.B.:
PER LA GRADONATURA E LA BINFICA SI FA RIFERIMENTO ALL'ELABORATO SPECIFICO APED021

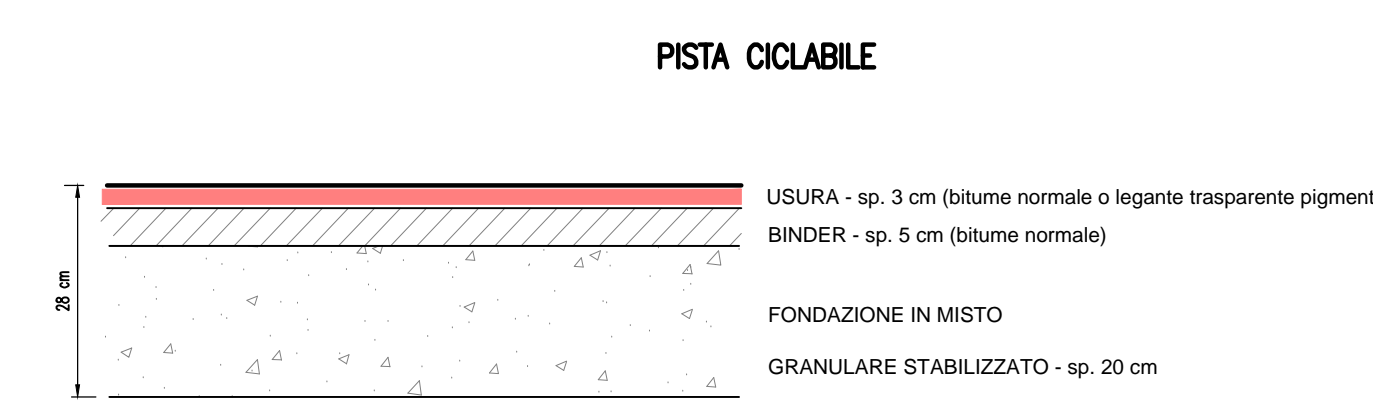

PISTA CICLO-PEDONALE IN AFFIANCAMENTO ALLA STRADA
MARGINE ESTERNO IN RILEVATO CON BARRIERA DI SICUREZZA BORDO LATERALE

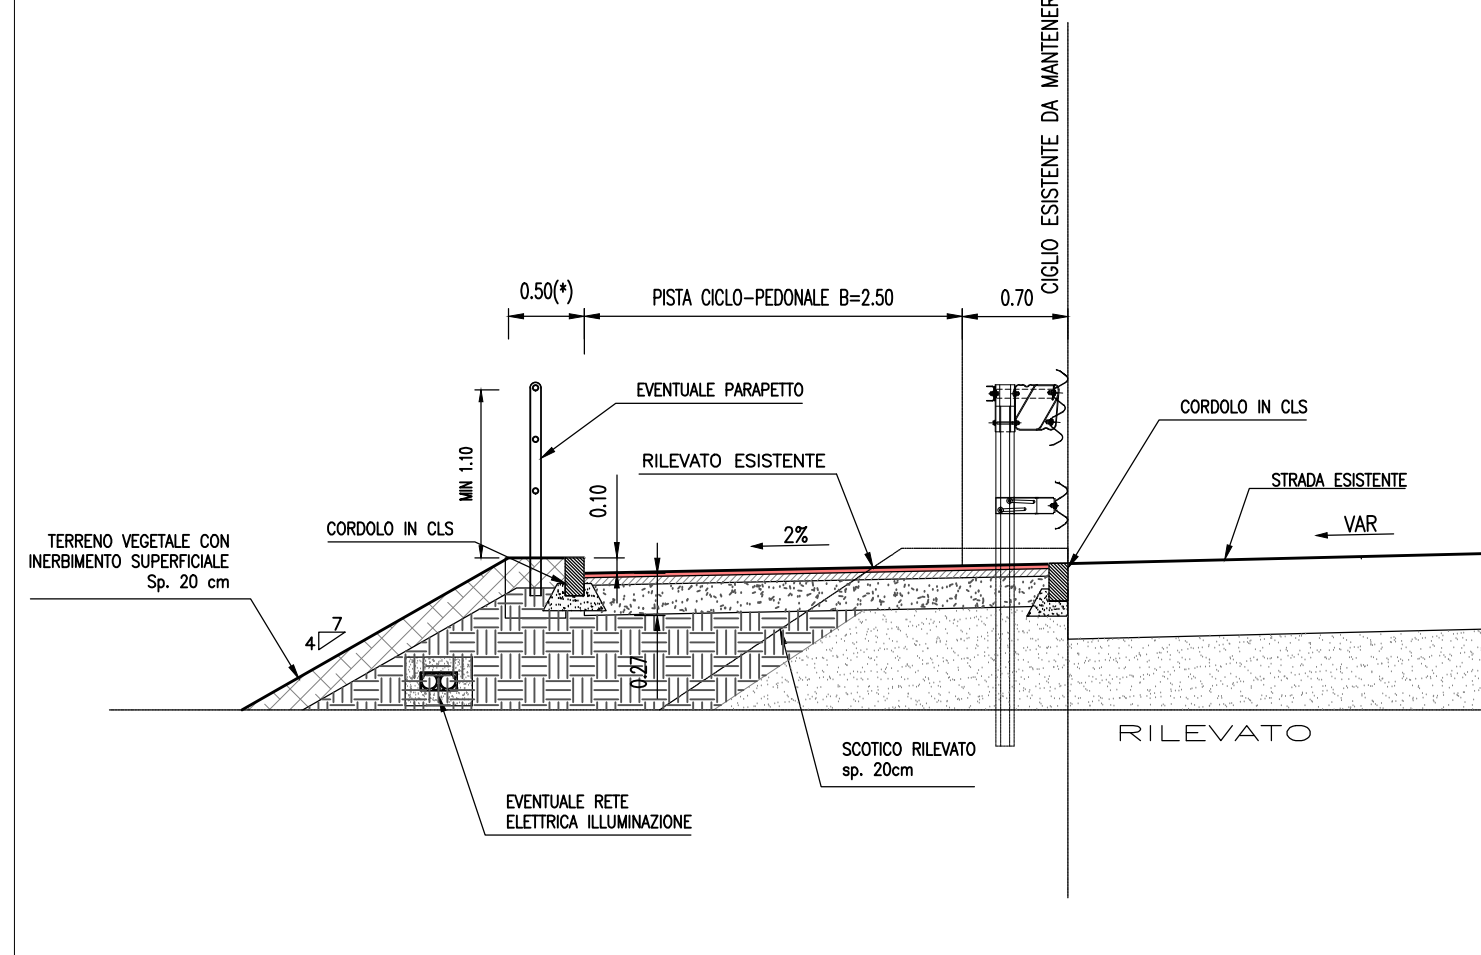

KEY-MAP

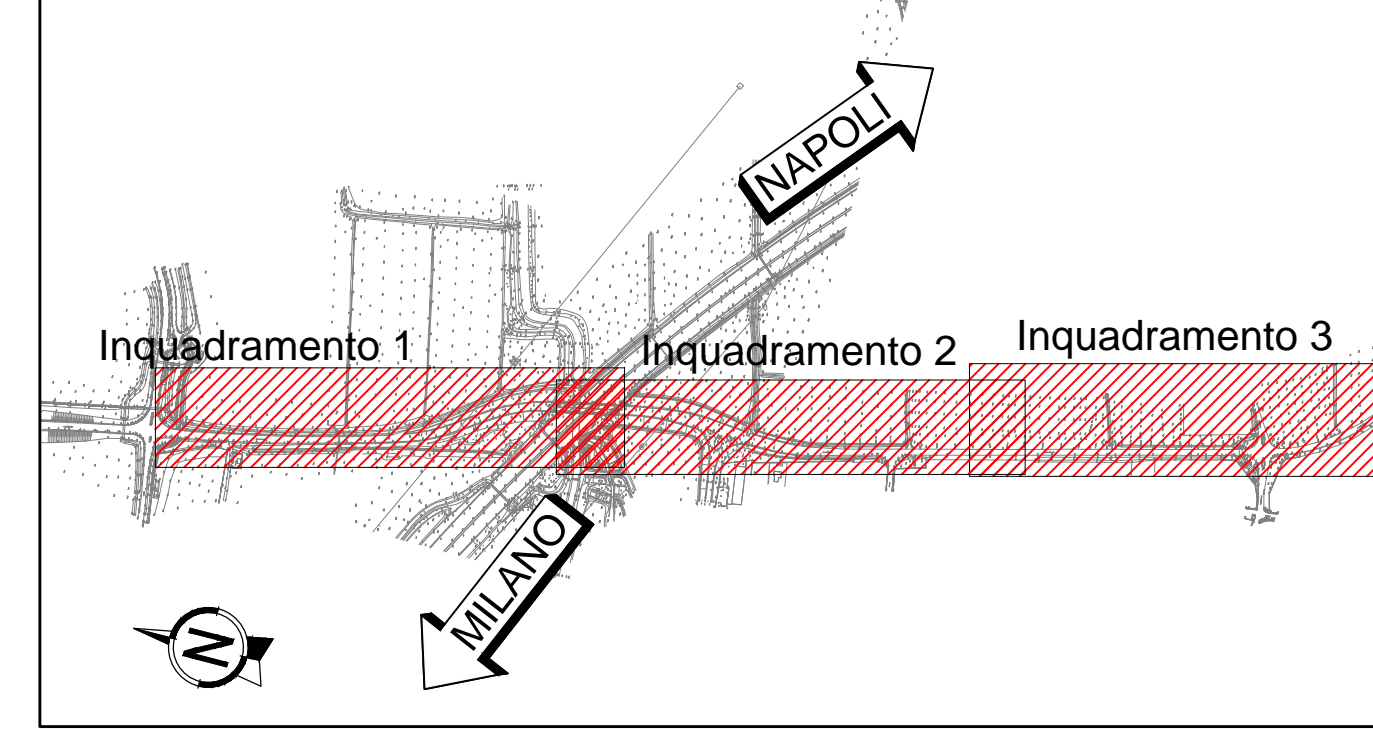

autostrade per l'italia

AUTOSTRADA (A1) : MILANO - NAPOLI
MILANO SUD - LODI

AMPLIAMENTO ALLA QUARTA CORSIA

PROGETTO ESECUTIVO

INTERVENTI PER IL TERRITORIO

Strada provinciale SP 204
Nuova pista ciclabile

Planimetria di progetto

IL PROGETTISTA SPECIALISTICO Ing. Gianluca Salvatore Spagnuolo Ord. Pogg. Milano n. A28196 Responsabile Studio e Area Strada		IL RESPONSABILE INTEGRAZIONE PRESTAZIONI SPECIALISTICHE Ing. Francesco Di Nino Ord. Pogg. Milano n. A23472		IL DIRETTORE TECNICO Ing. Orlando Mazza Ord. Pogg. Parma n. 1498 Direttore Progettazione e D.L. Norm. Qual. Assicurata	
CODICE IDENTIFICATIVO SEGNALAZIONE ALTERNATIVA					
119959	LL00	PE	IT	L03	LS001
00000	D	STD	1011	1	2
SCALA 1:1000					ORIGINATORE
PROJECT MANAGER Ing. Maria Lauricini Ord. Pogg. Milano n. A28850		SUPPORTO SPECIALISTICO		REVISIONE	
REDAZIONE		VERIFICATO		L. 02/03/2011 M. 01/04/2011 D. 01/05/2011	

VISTO DEL COMMITTENTE
autostrade per l'italia
IL RESPONSABILE PRODOTTORE DEL PROCEDIMENTO
Ing. BRUNO BIANCHI

VISTO DEL CONCESSIONARIO
Ministero delle Infrastrutture e dei Trasporti
DIREZIONE REGIONALE AUTOSTRADE DEL CENTRO-SUD