





ASSE RO003 - PROFILO LONGITUDINALE - scala 1:500-1:50

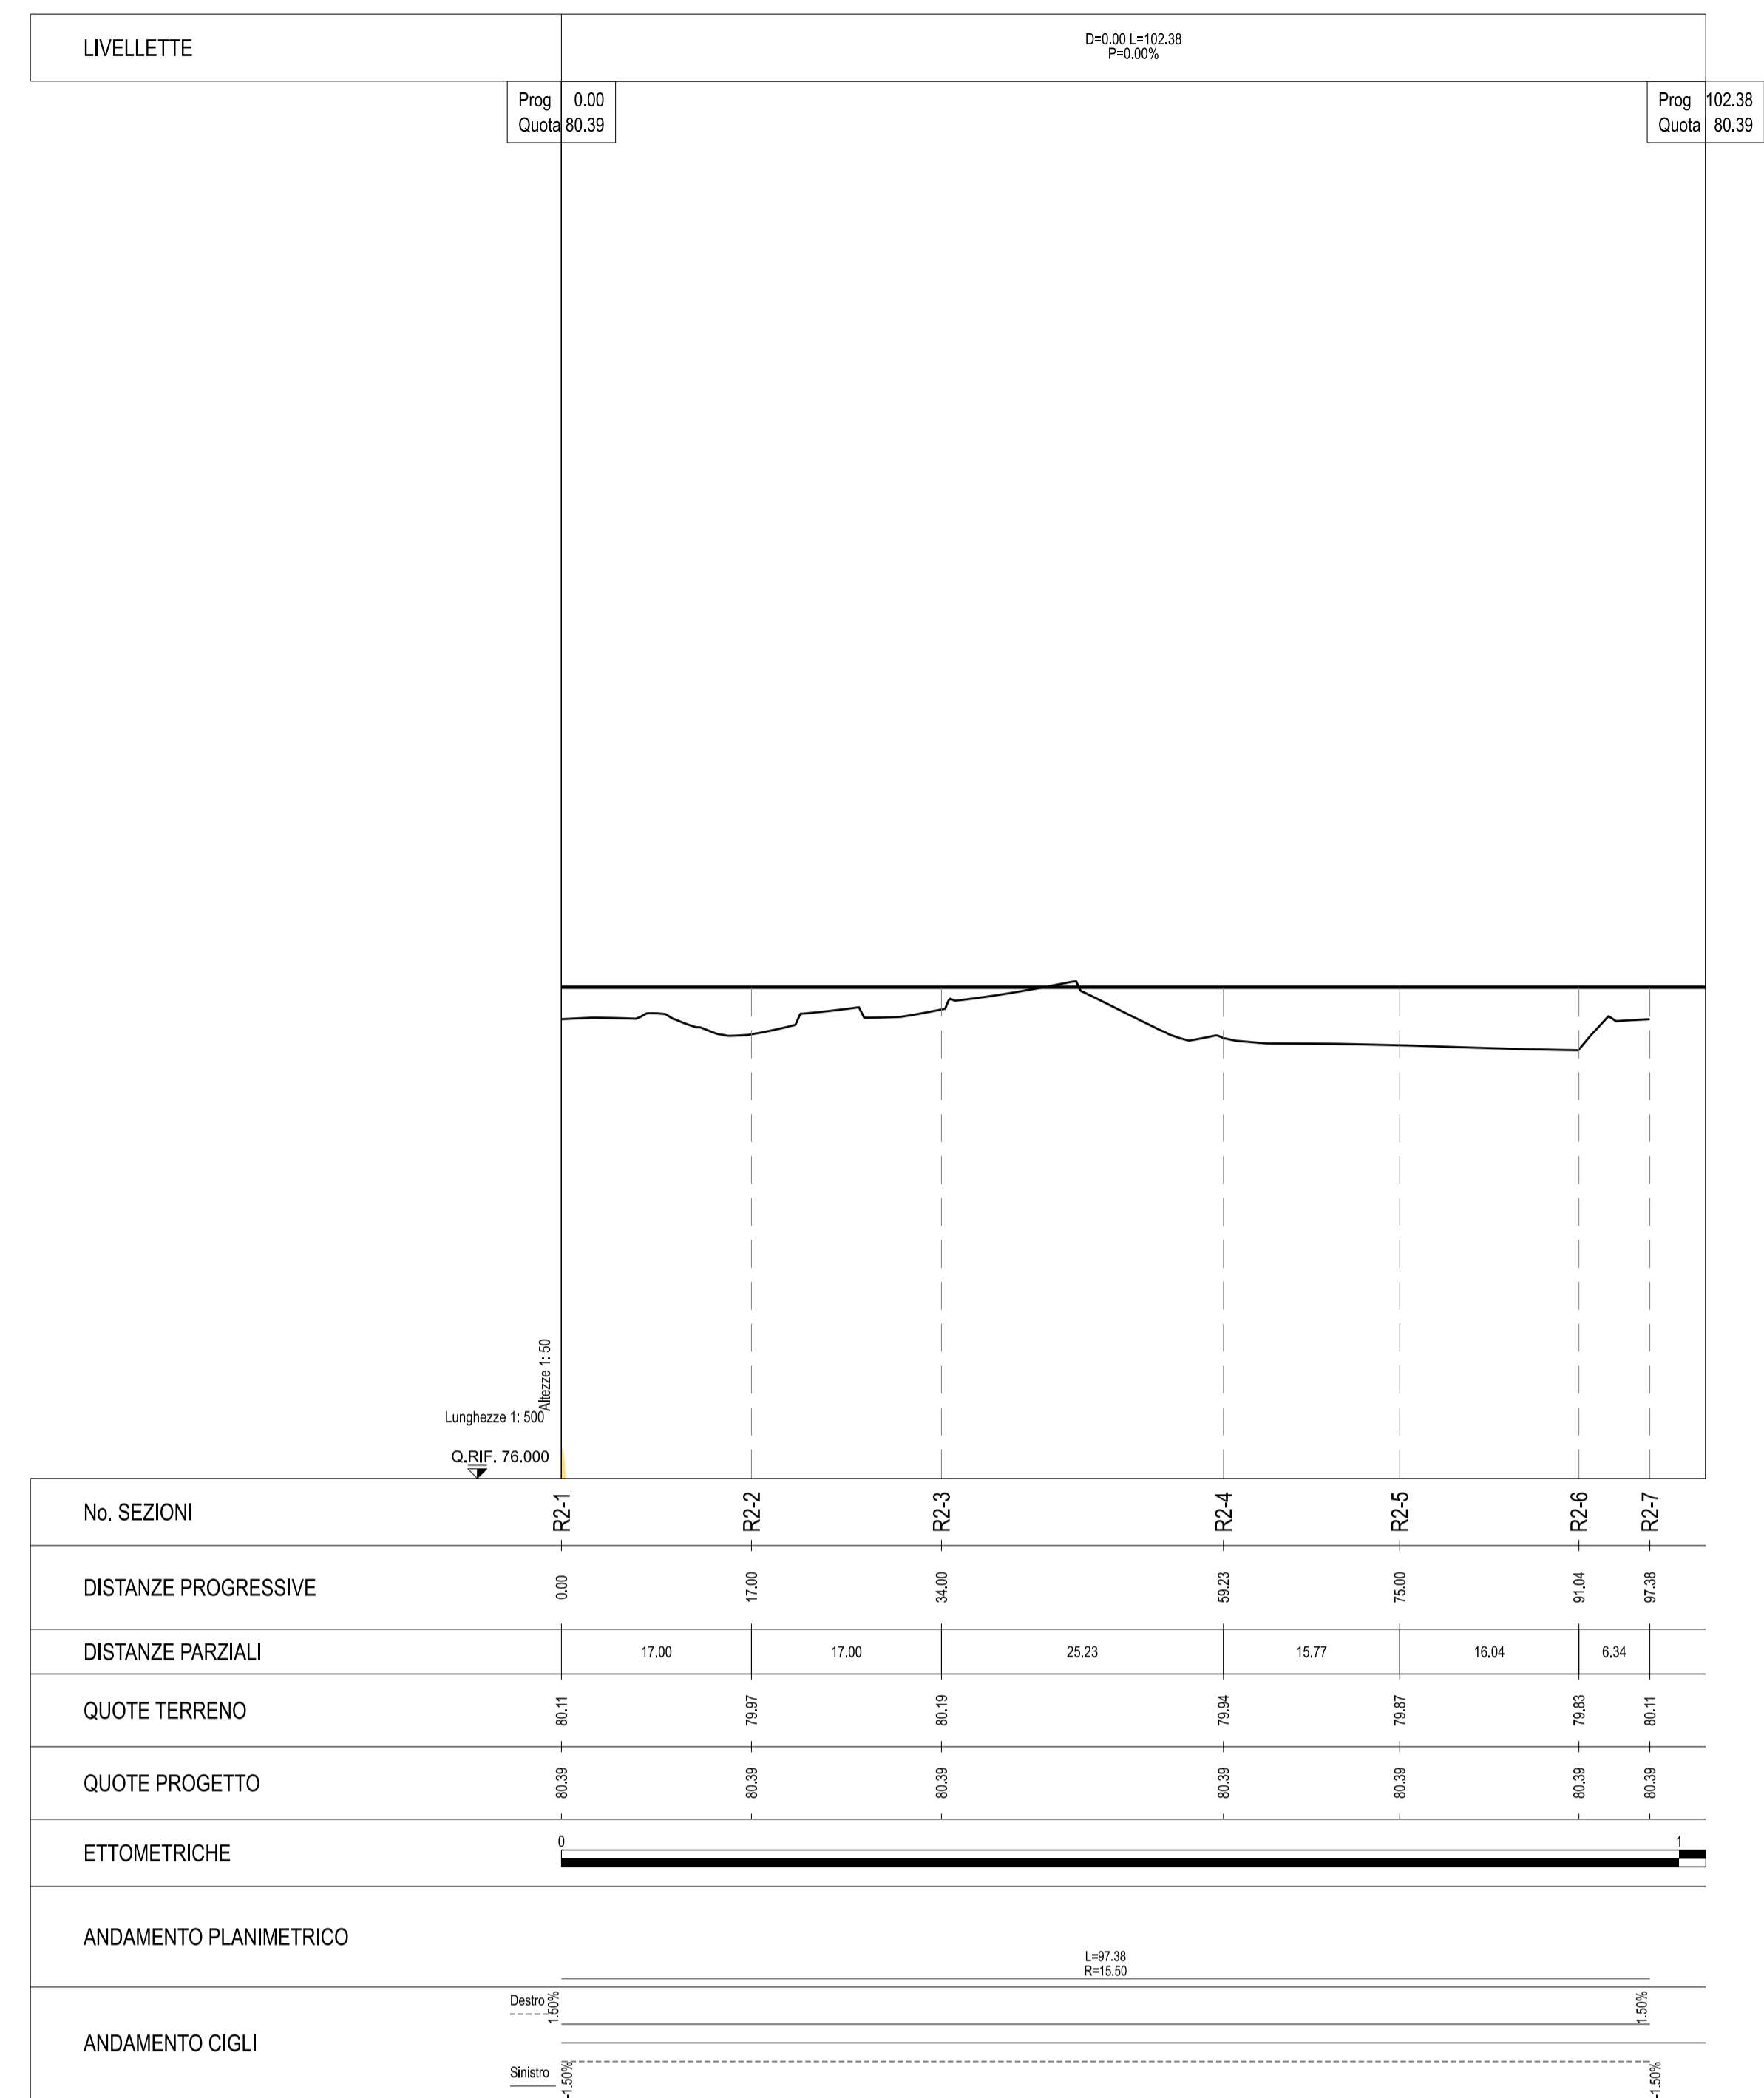


ASSE AX4- PROFILO LONGITUDINALE - scala 1:500-1:50

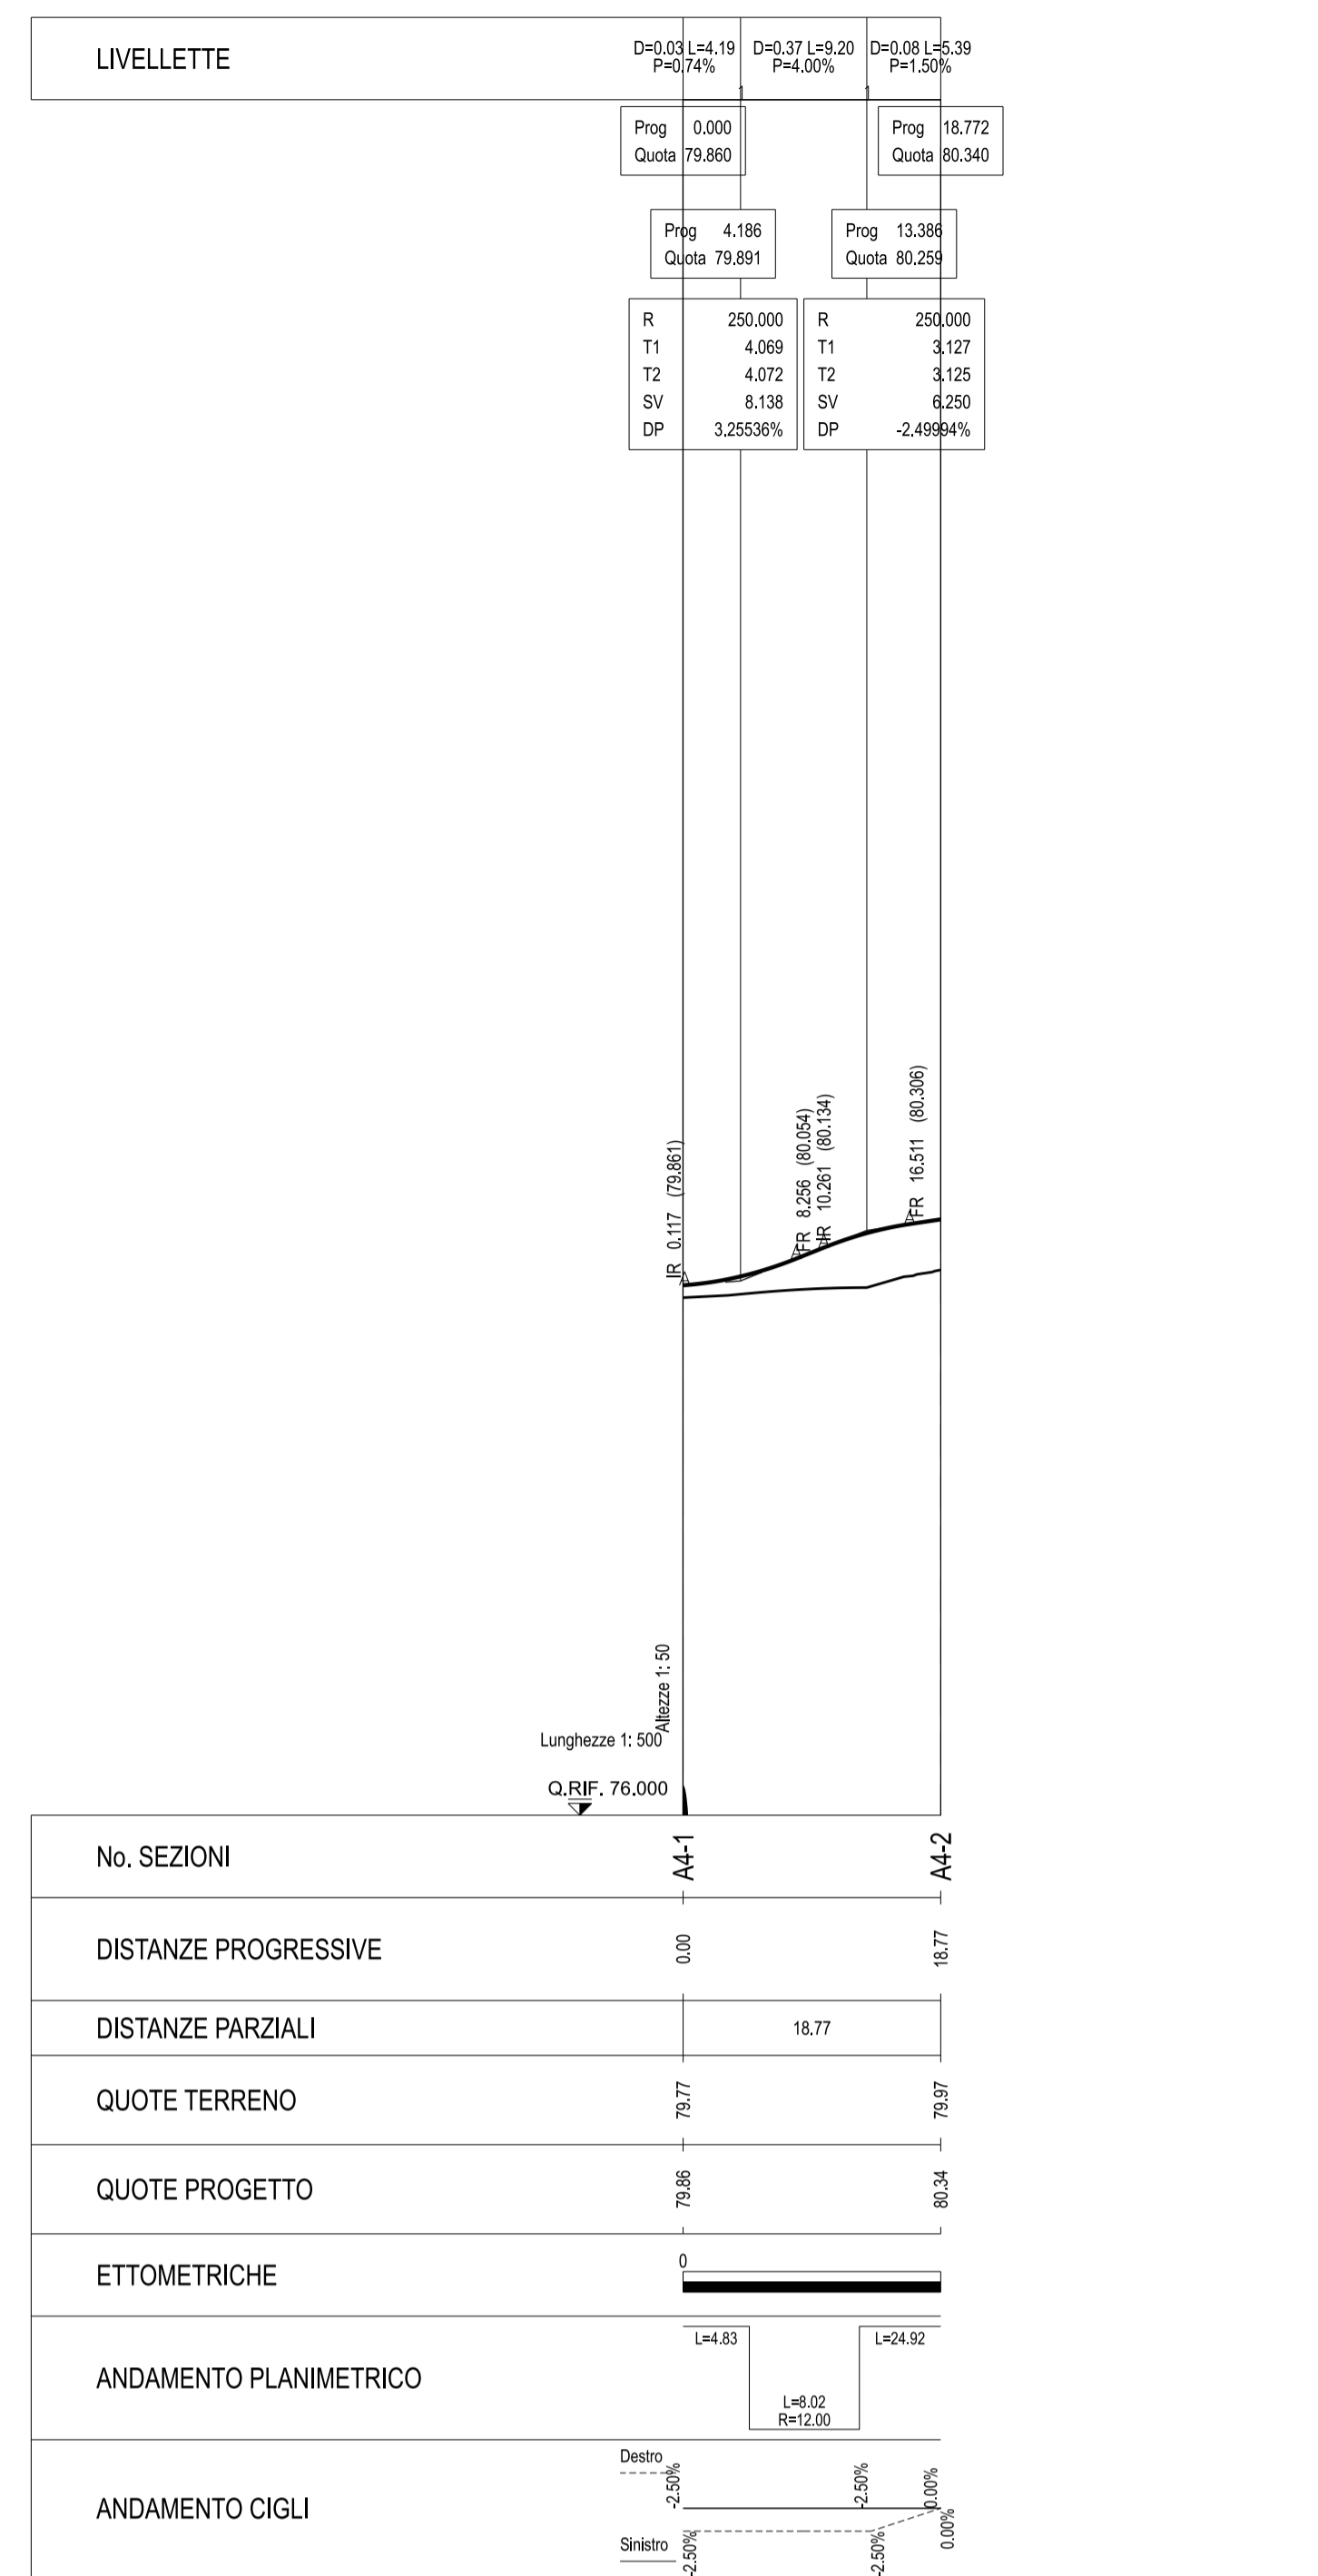

ASSE AX5 - PROFILO LONGITUDINALE - scala 1:500-1:50

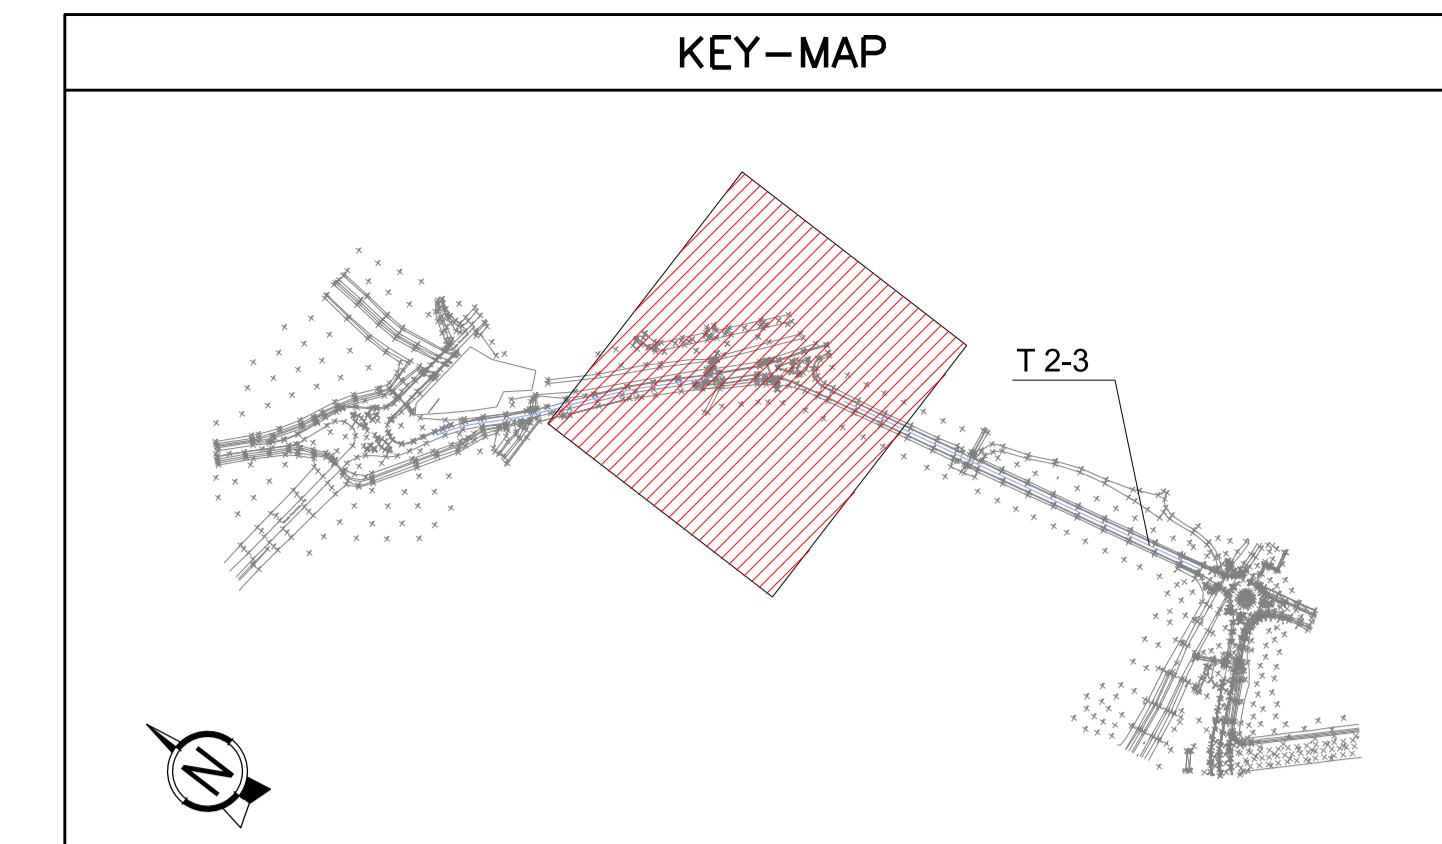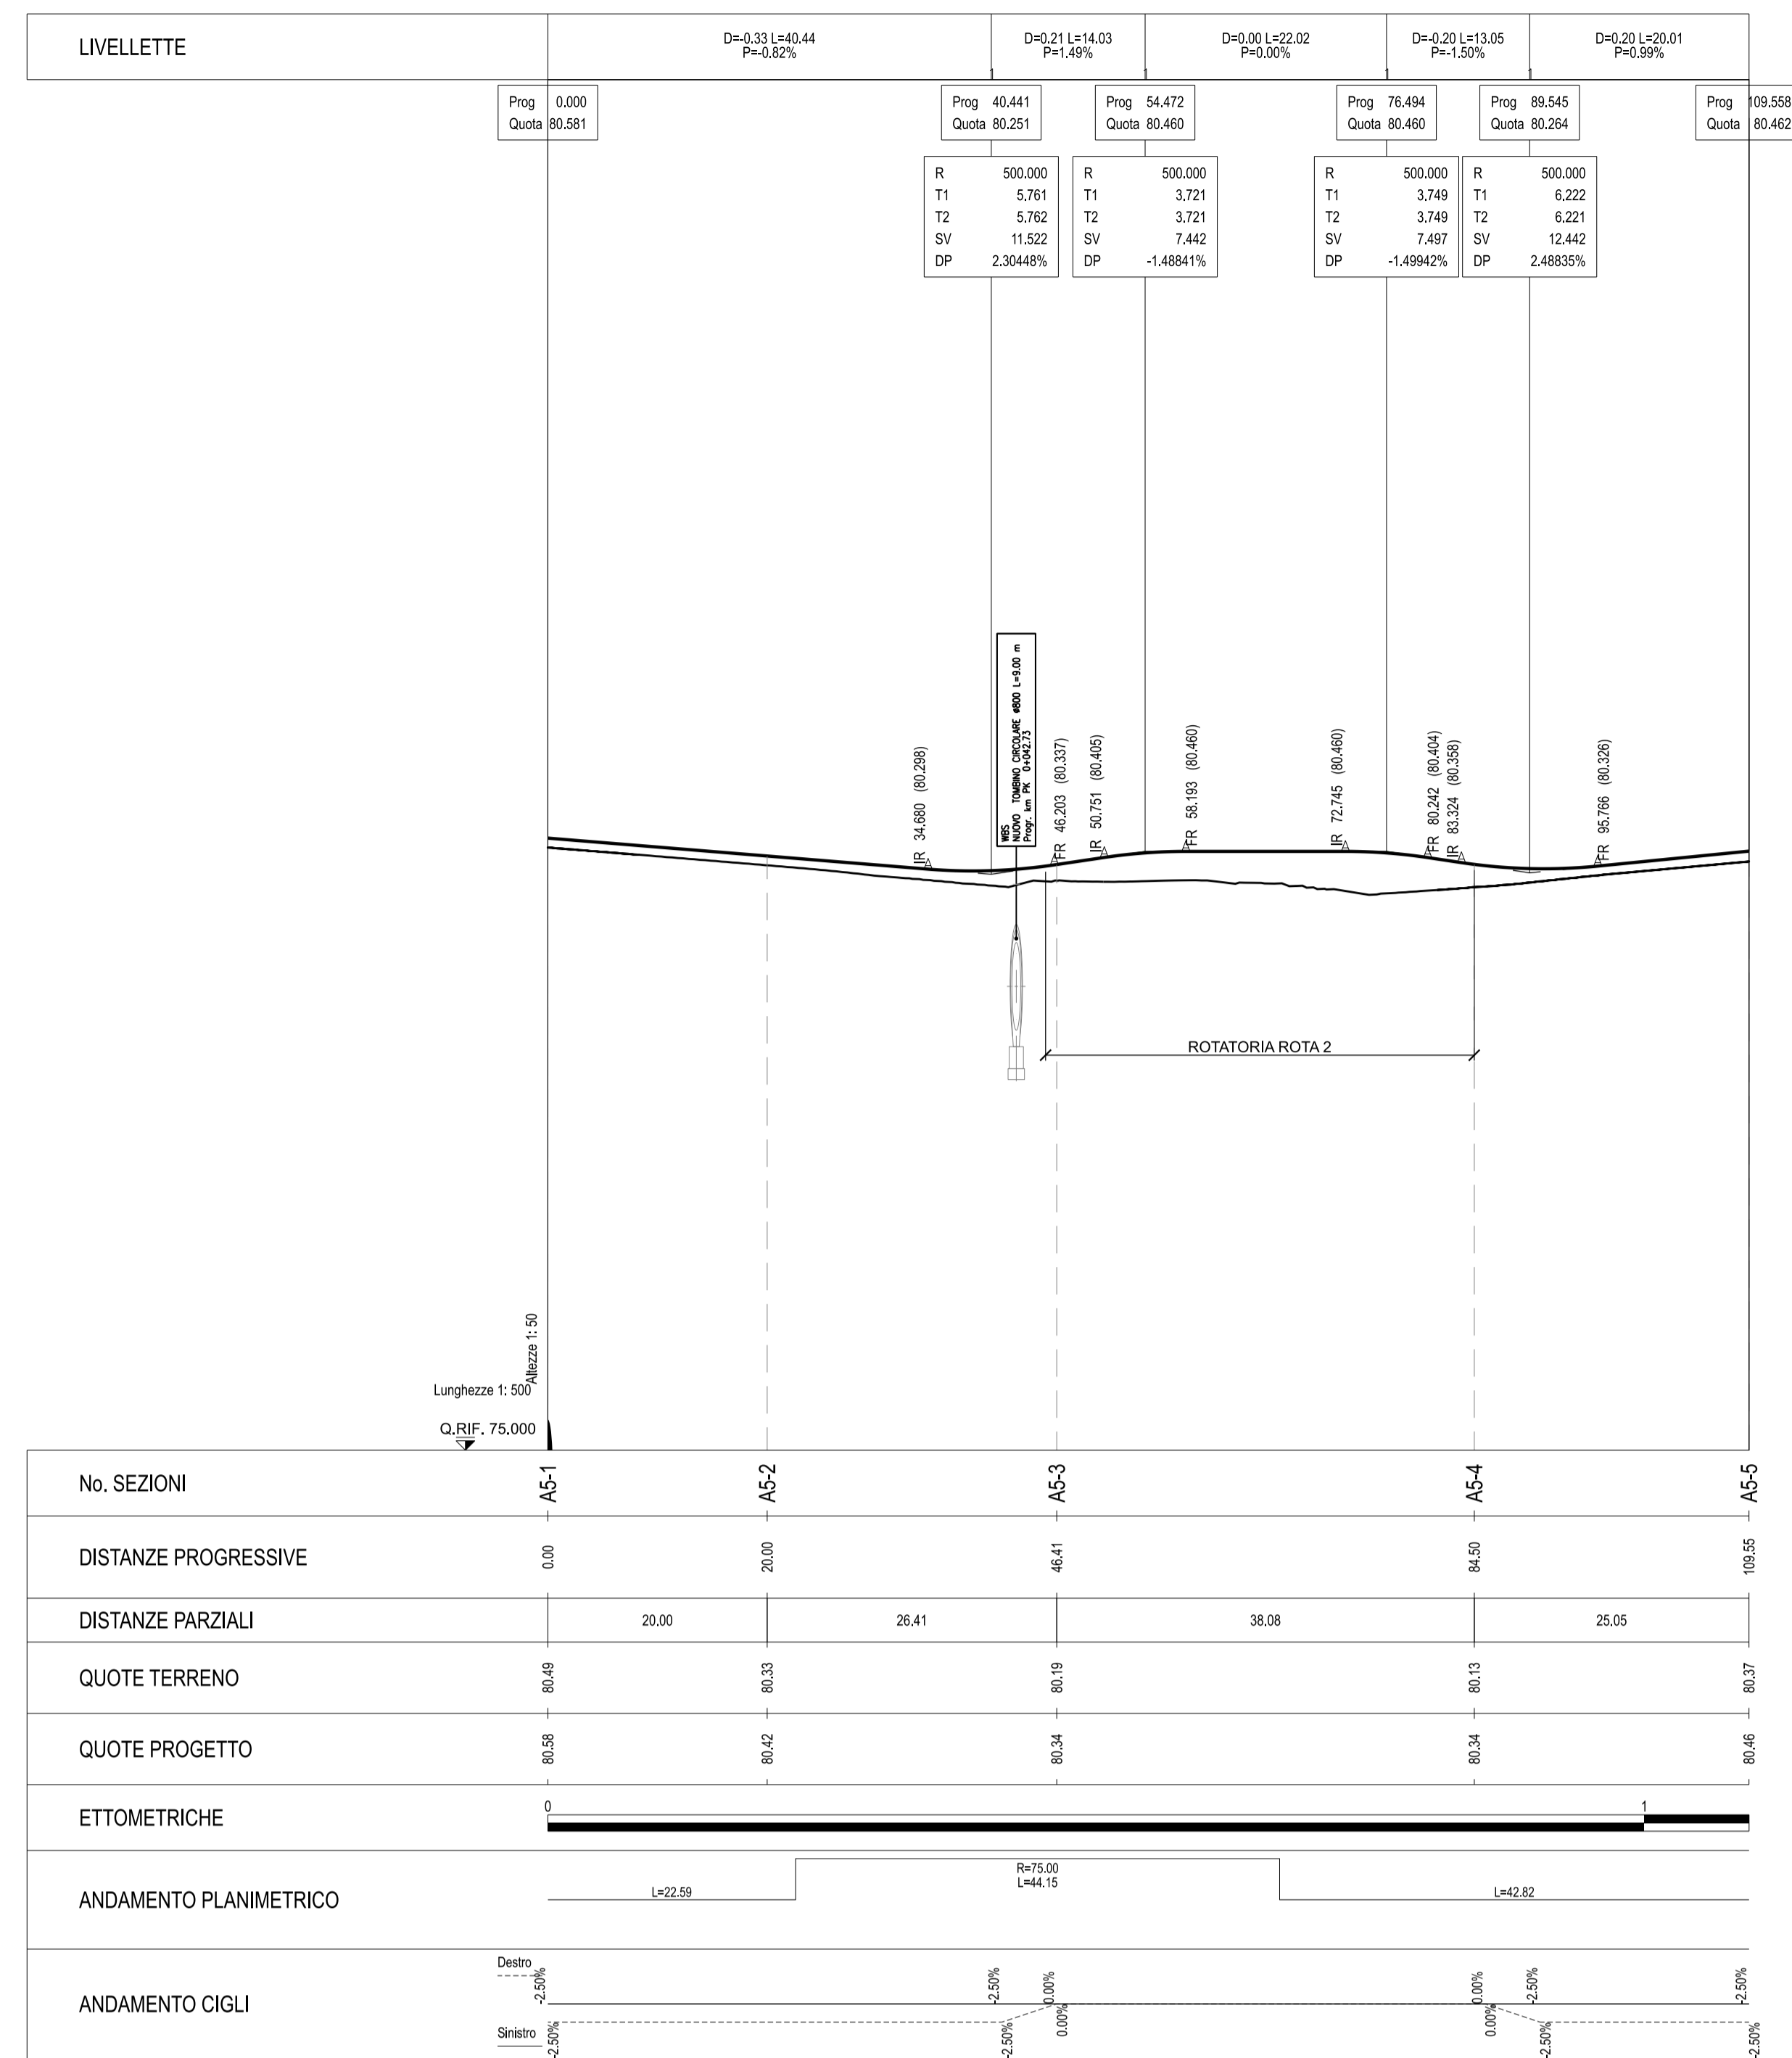

PROFILO LONGITUDINALE DI PROGETTO - TRATTO ROTATORIA 2 - ROTATORIA 3  
Scala 1:500 - 1:50

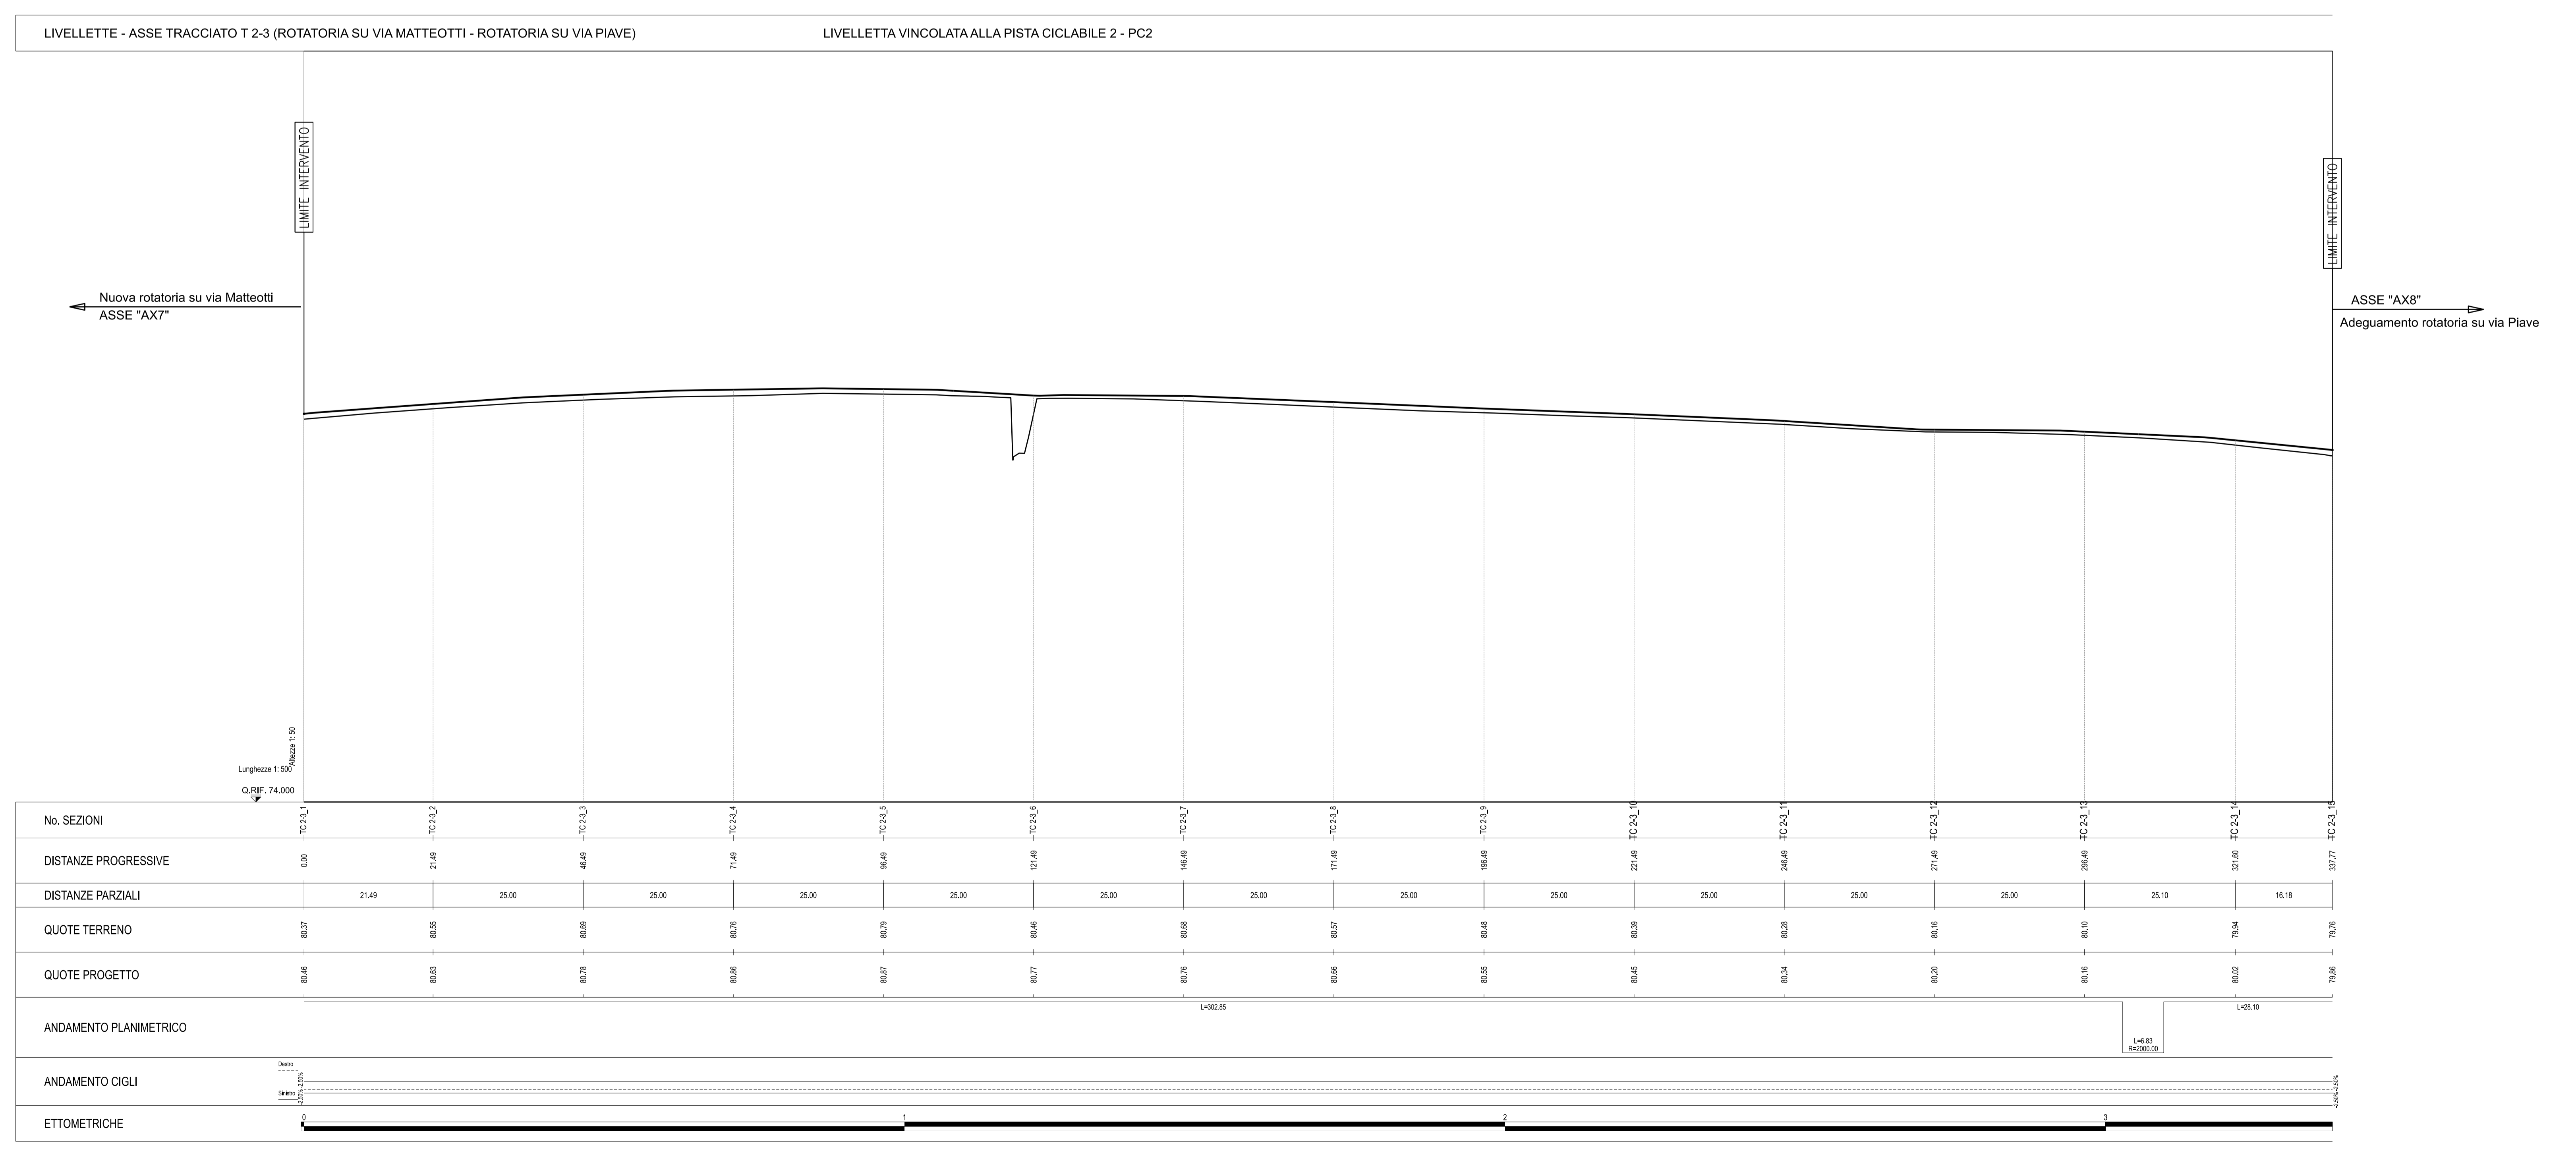

**autostrade//per l'italia**

**AUTOSTRADA (A1) : MILANO - NAPOLI**  
MILANO SUD - LODI

**AMPLIAMENTO ALLA QUARTA CORSIA**

**PROGETTO ESECUTIVO**

**INTERVENTI PER IL TERRITORIO**

**Potenziamento Via S. Lucio**  
Nuova rotonda su via Matteotti

**Profili longitudinali**

IL PROGETTISTA SPECIALISTICO	IL RESPONSABILE INTEGRAZIONE PRESTAZIONI SPECIALISTICHE	IL DIRETTORE TECNICO
Ing. Gianluca Sabatini Sabatini Ord. Ingg. Milano n. A28756	Ing. Francesco Di Nello Ord. Ingg. Pavia n. 1436	Ing. Orlando Mazza Ord. Ingg. Pavia n. 1436

REVISIONE	2
DATA	11/01/2017
REVISIONE	1
DATA	09/01/2017

SCALA 1:500 - 1:50