





ASSE RO003 - PROFILO LONGITUDINALE - scala 1:500-1:50

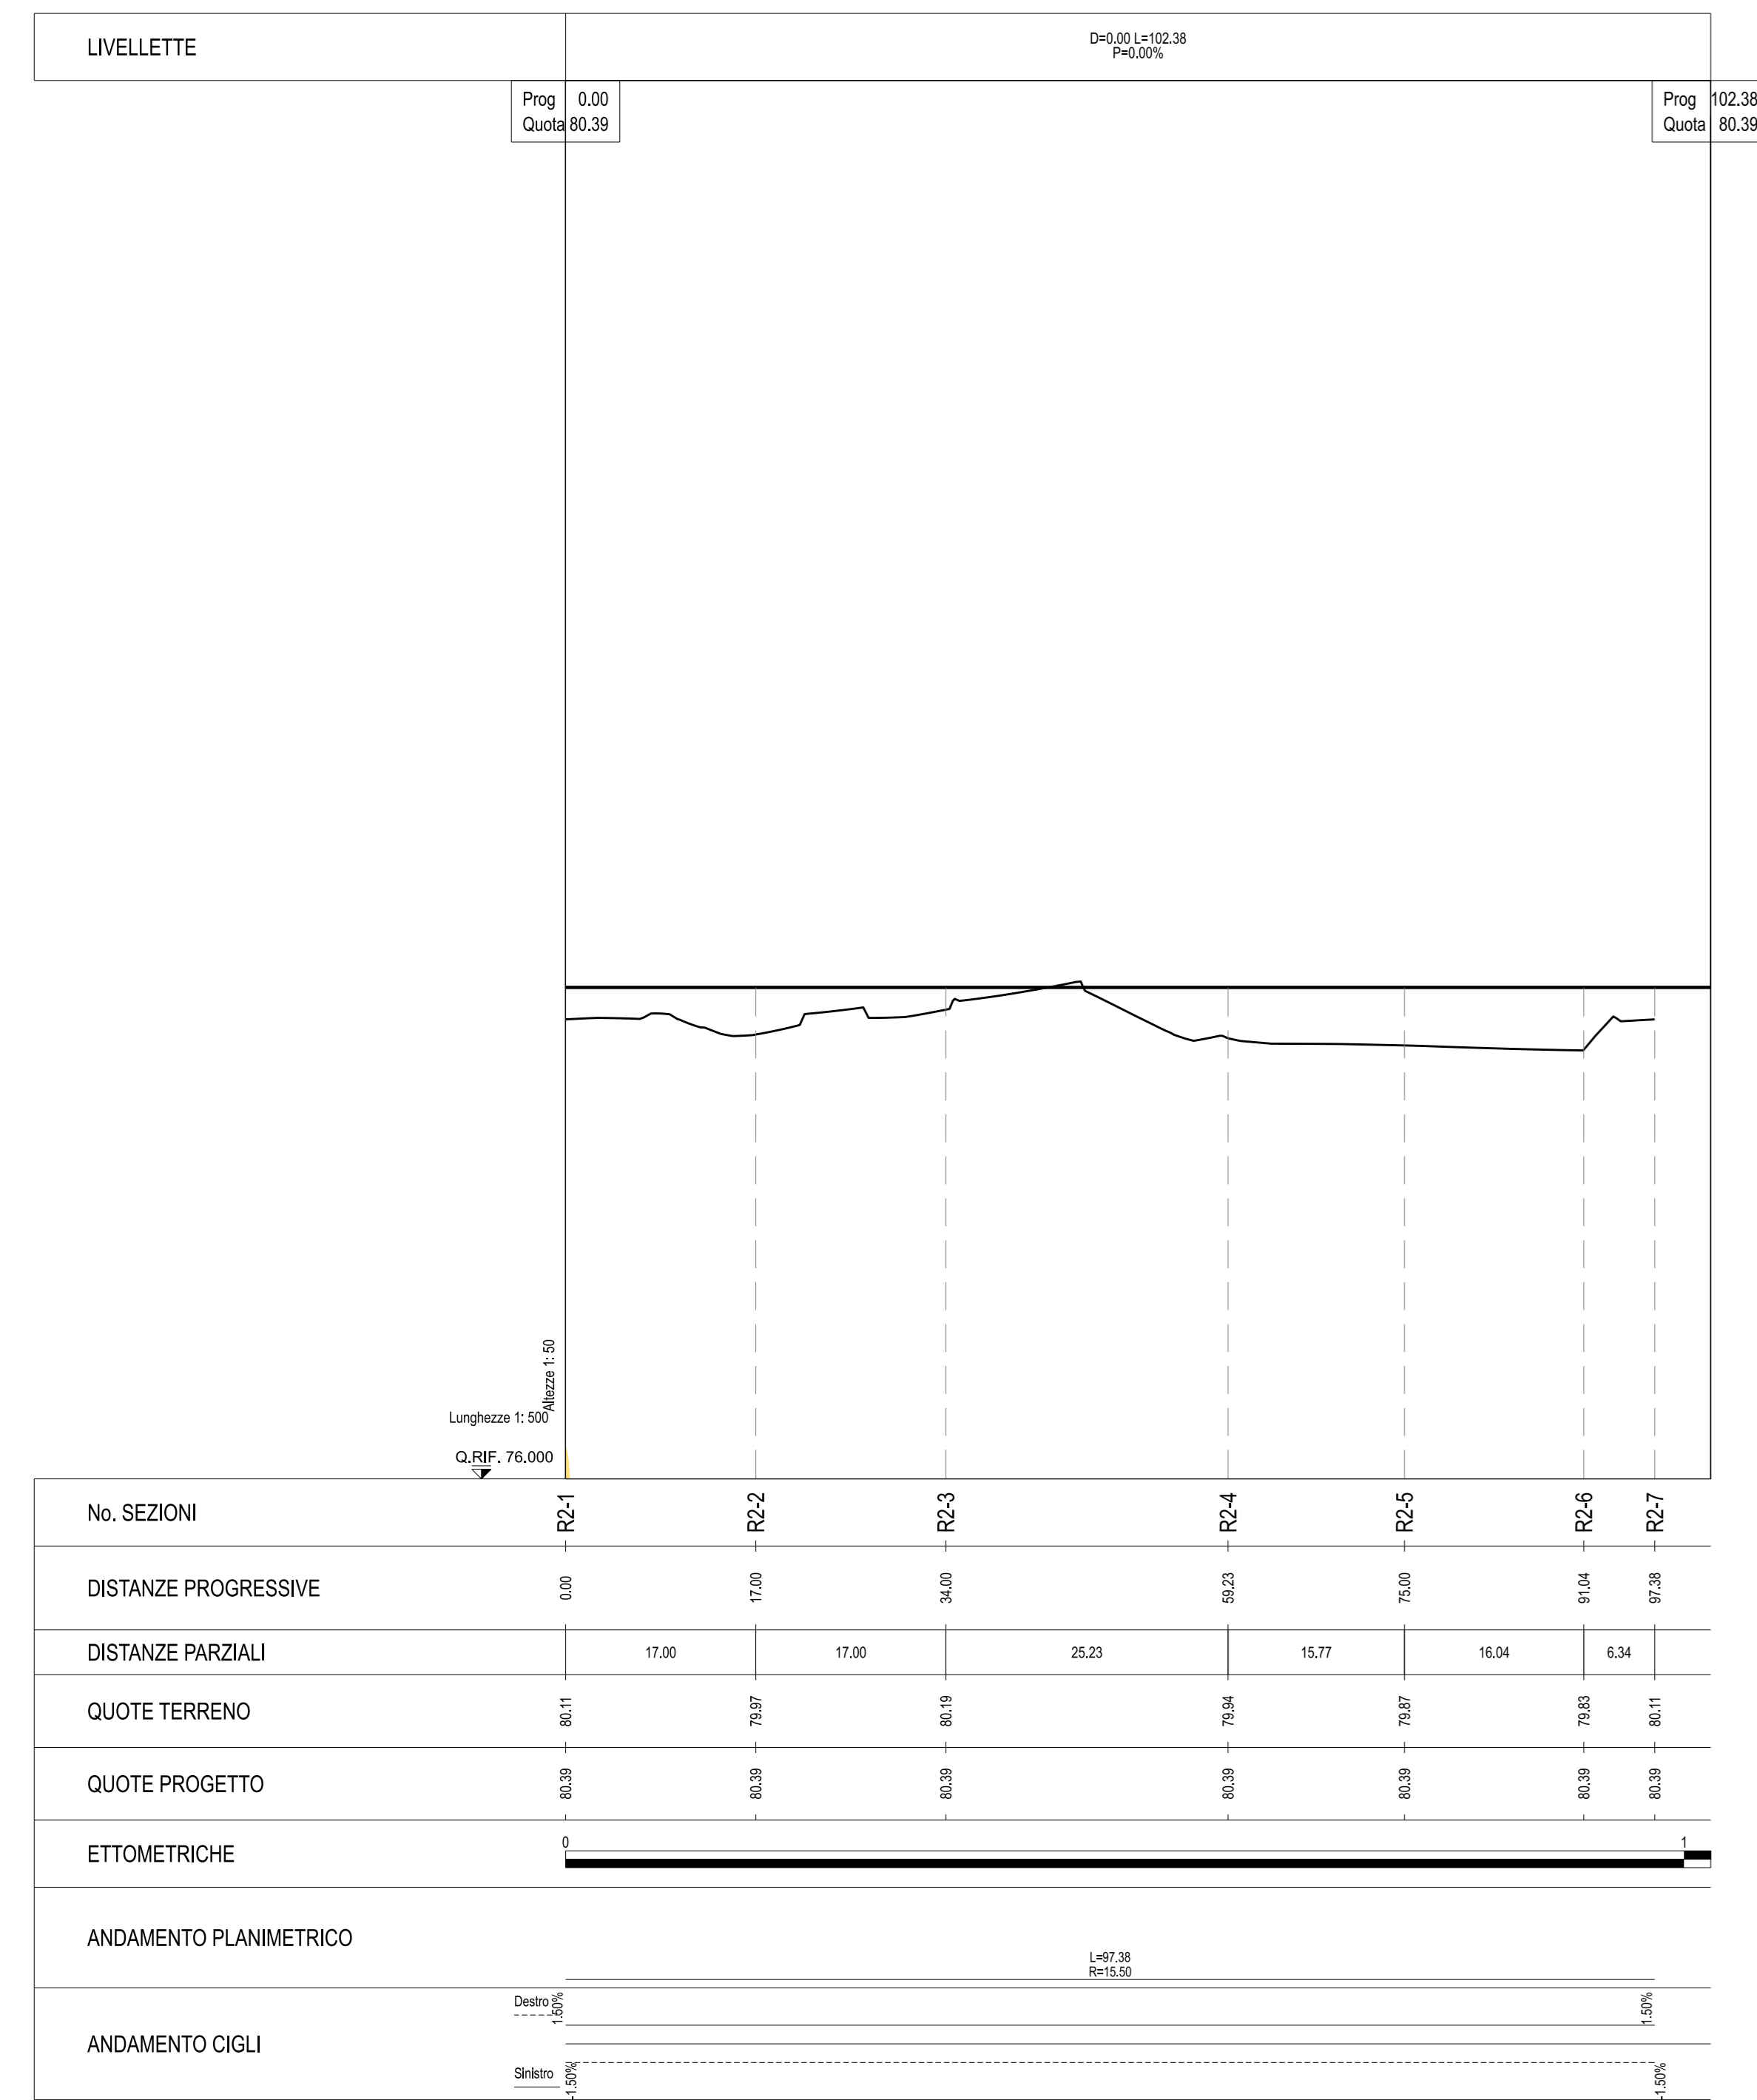


ASSE AX5 - PROFILO LONGITUDINALE - scala 1:500-1:50

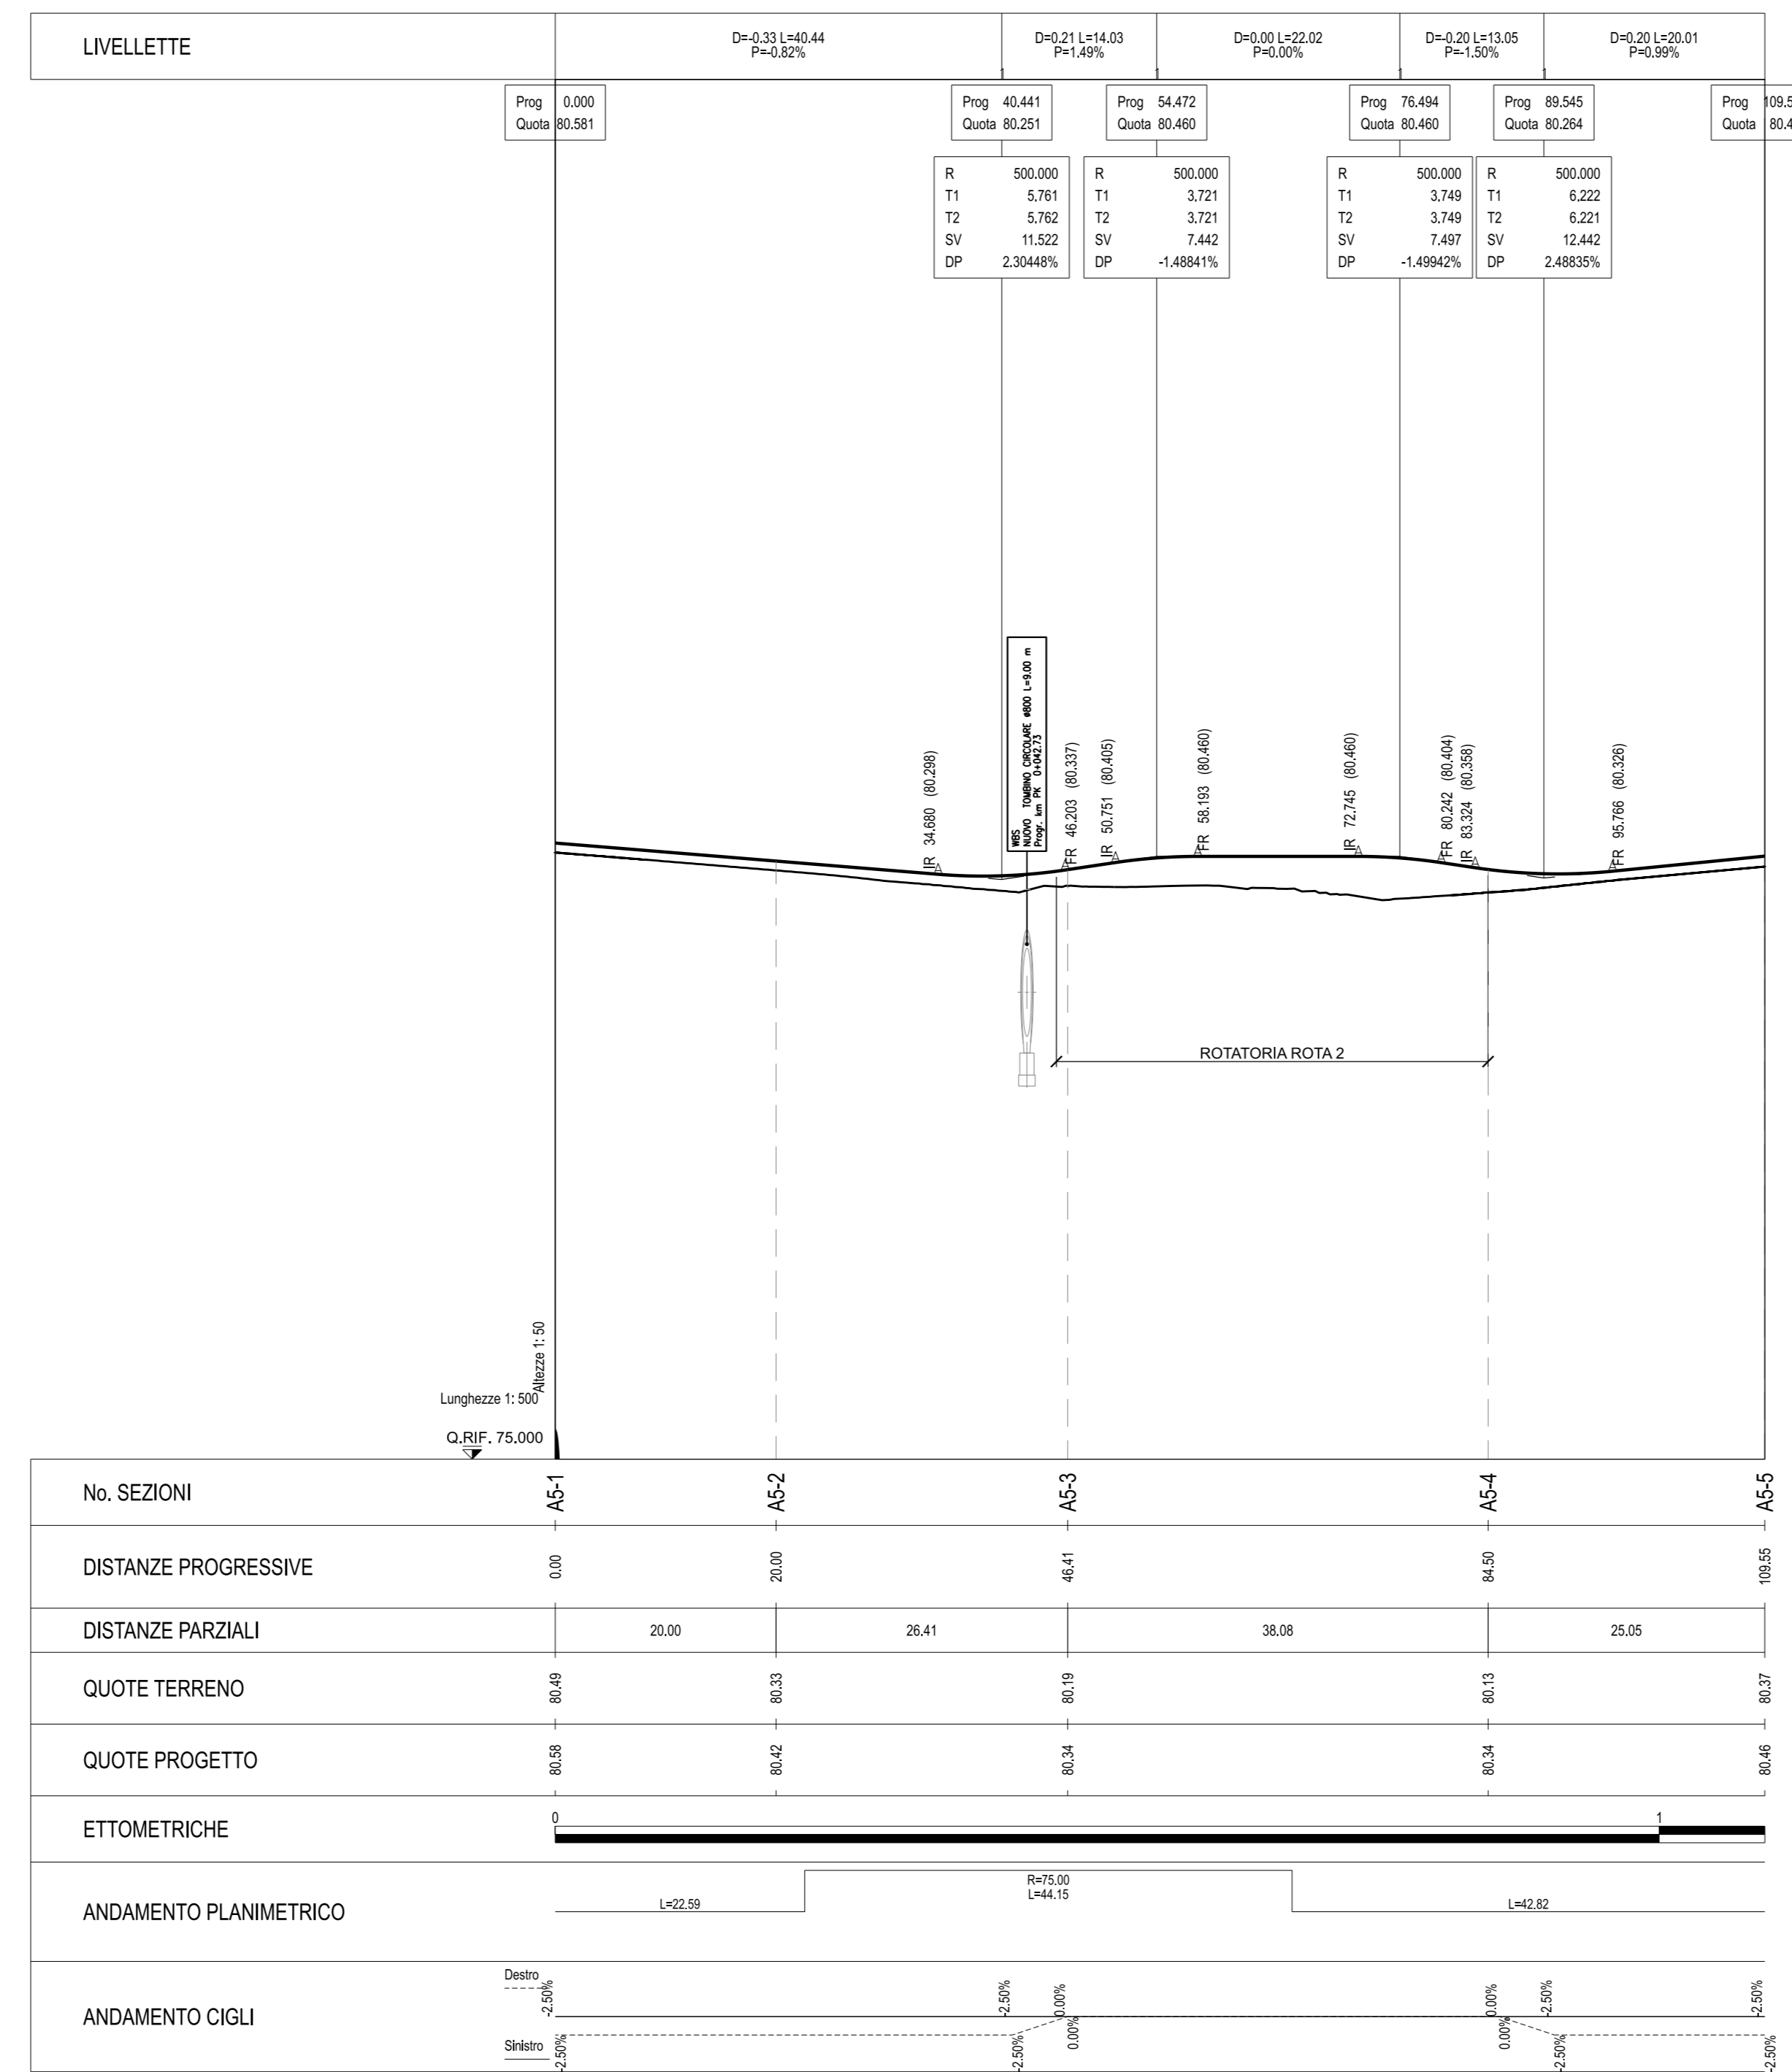

ASSE AX4 - PROFILO LONGITUDINALE - scala 1:500-1:50

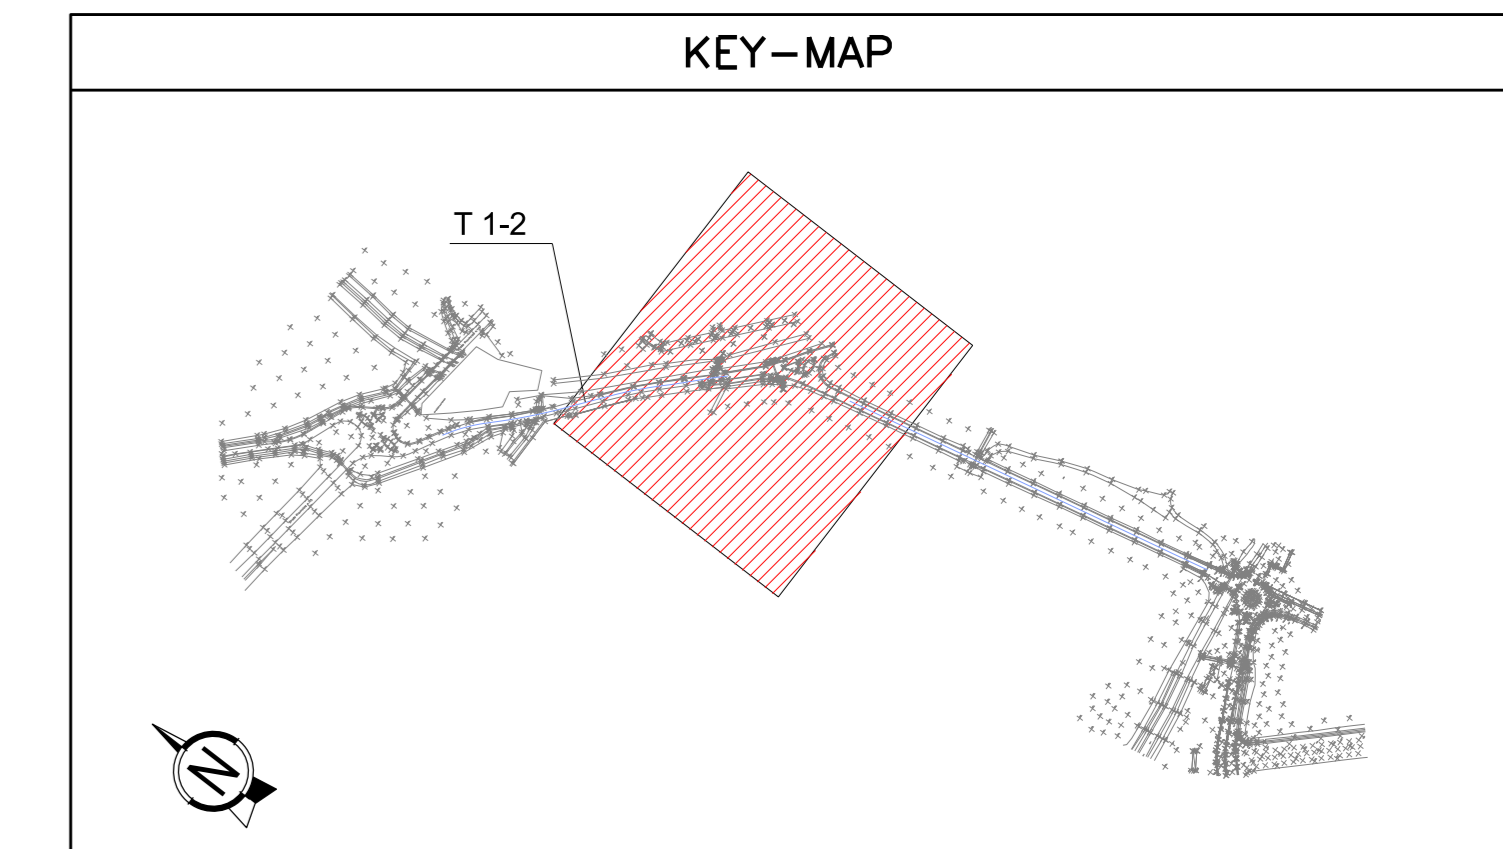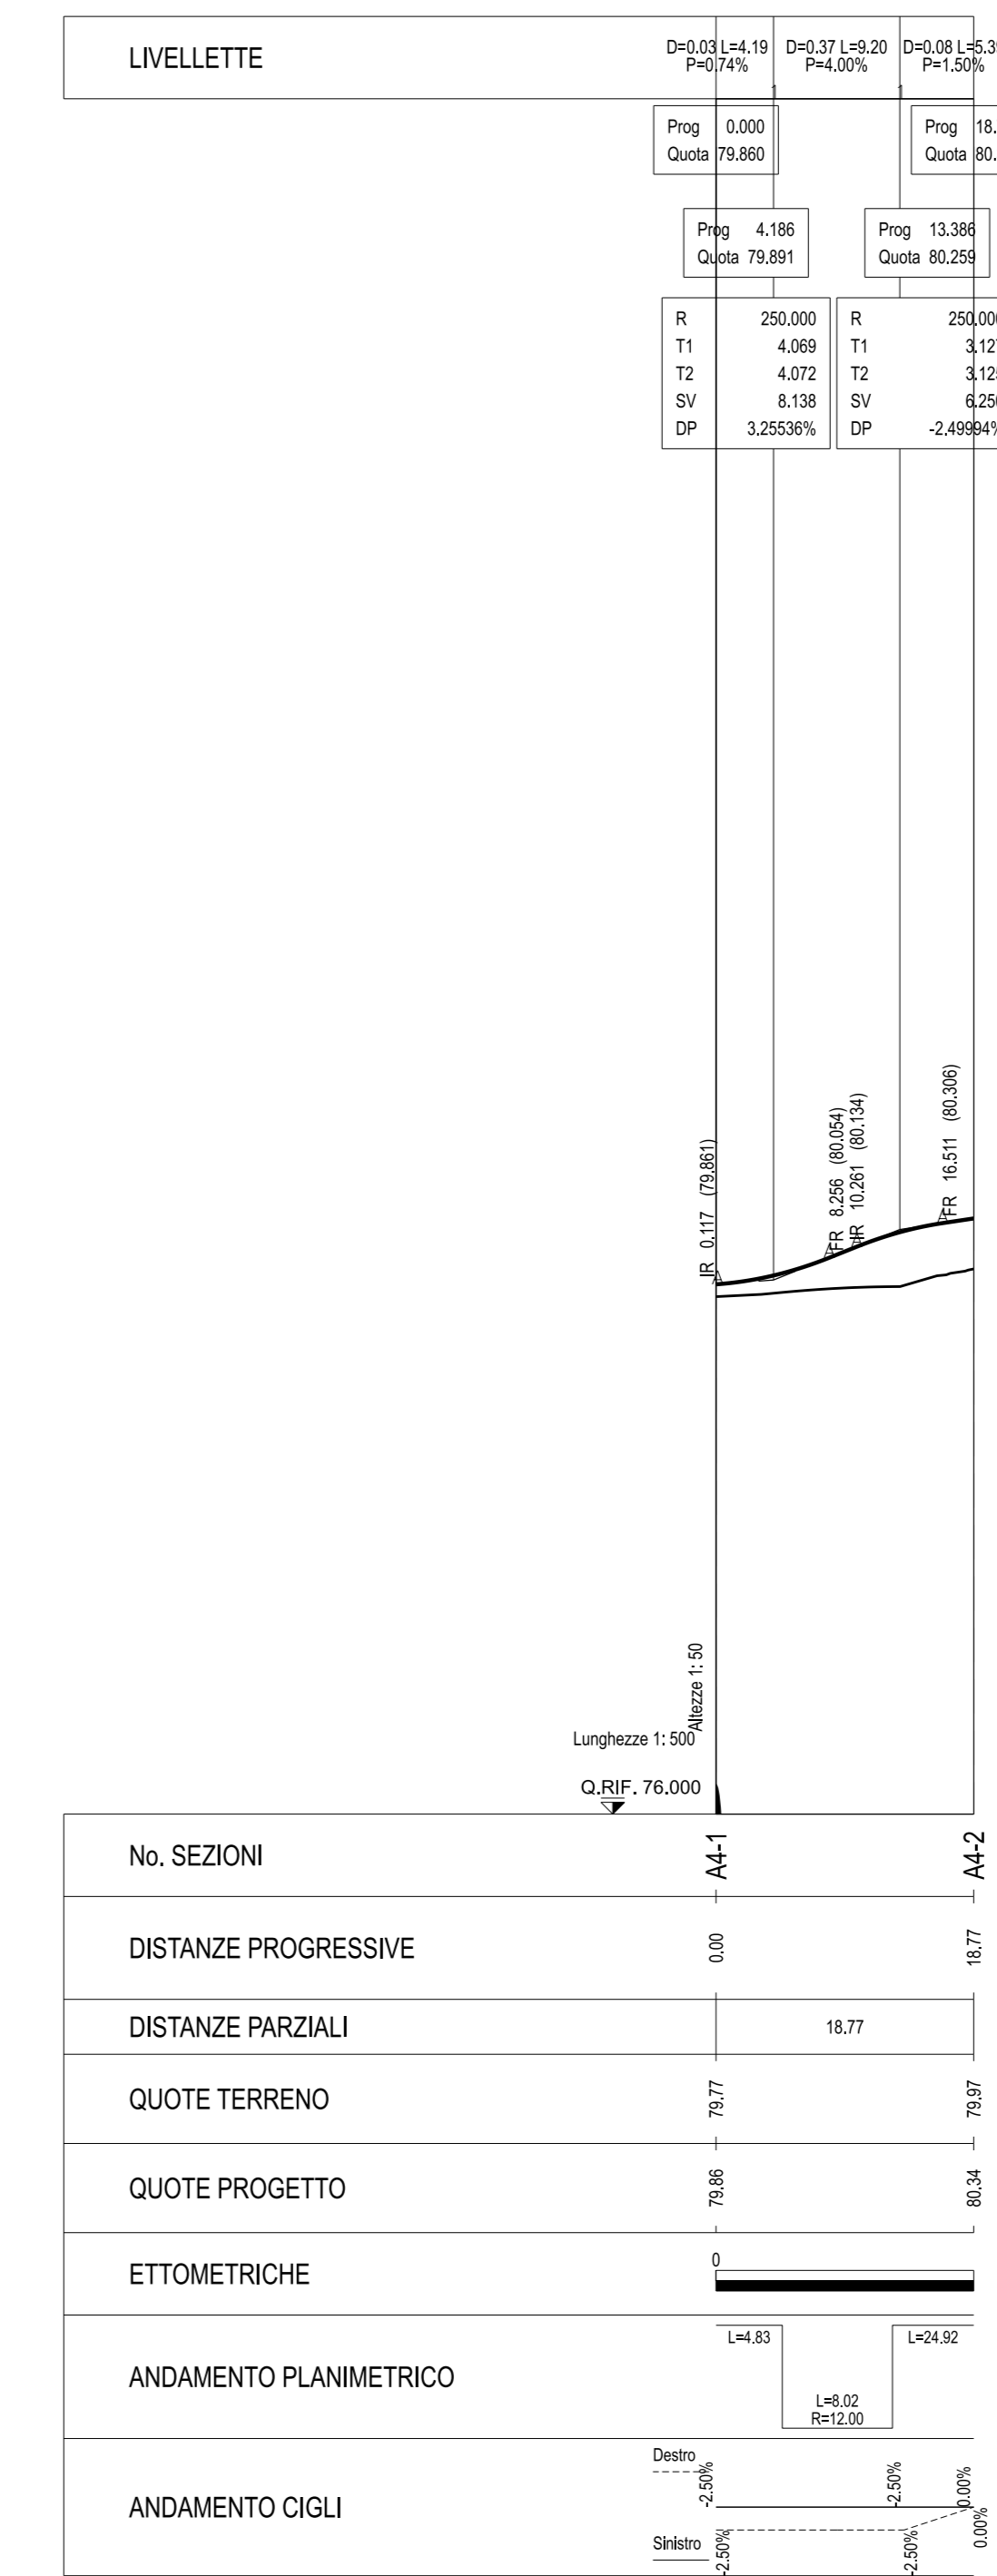

PROFILO LONGITUDINALE DI PROGETTO - TRATTO ROTATORIA 1 - ROTATORIA 2
Scala 1:500 - 1:50

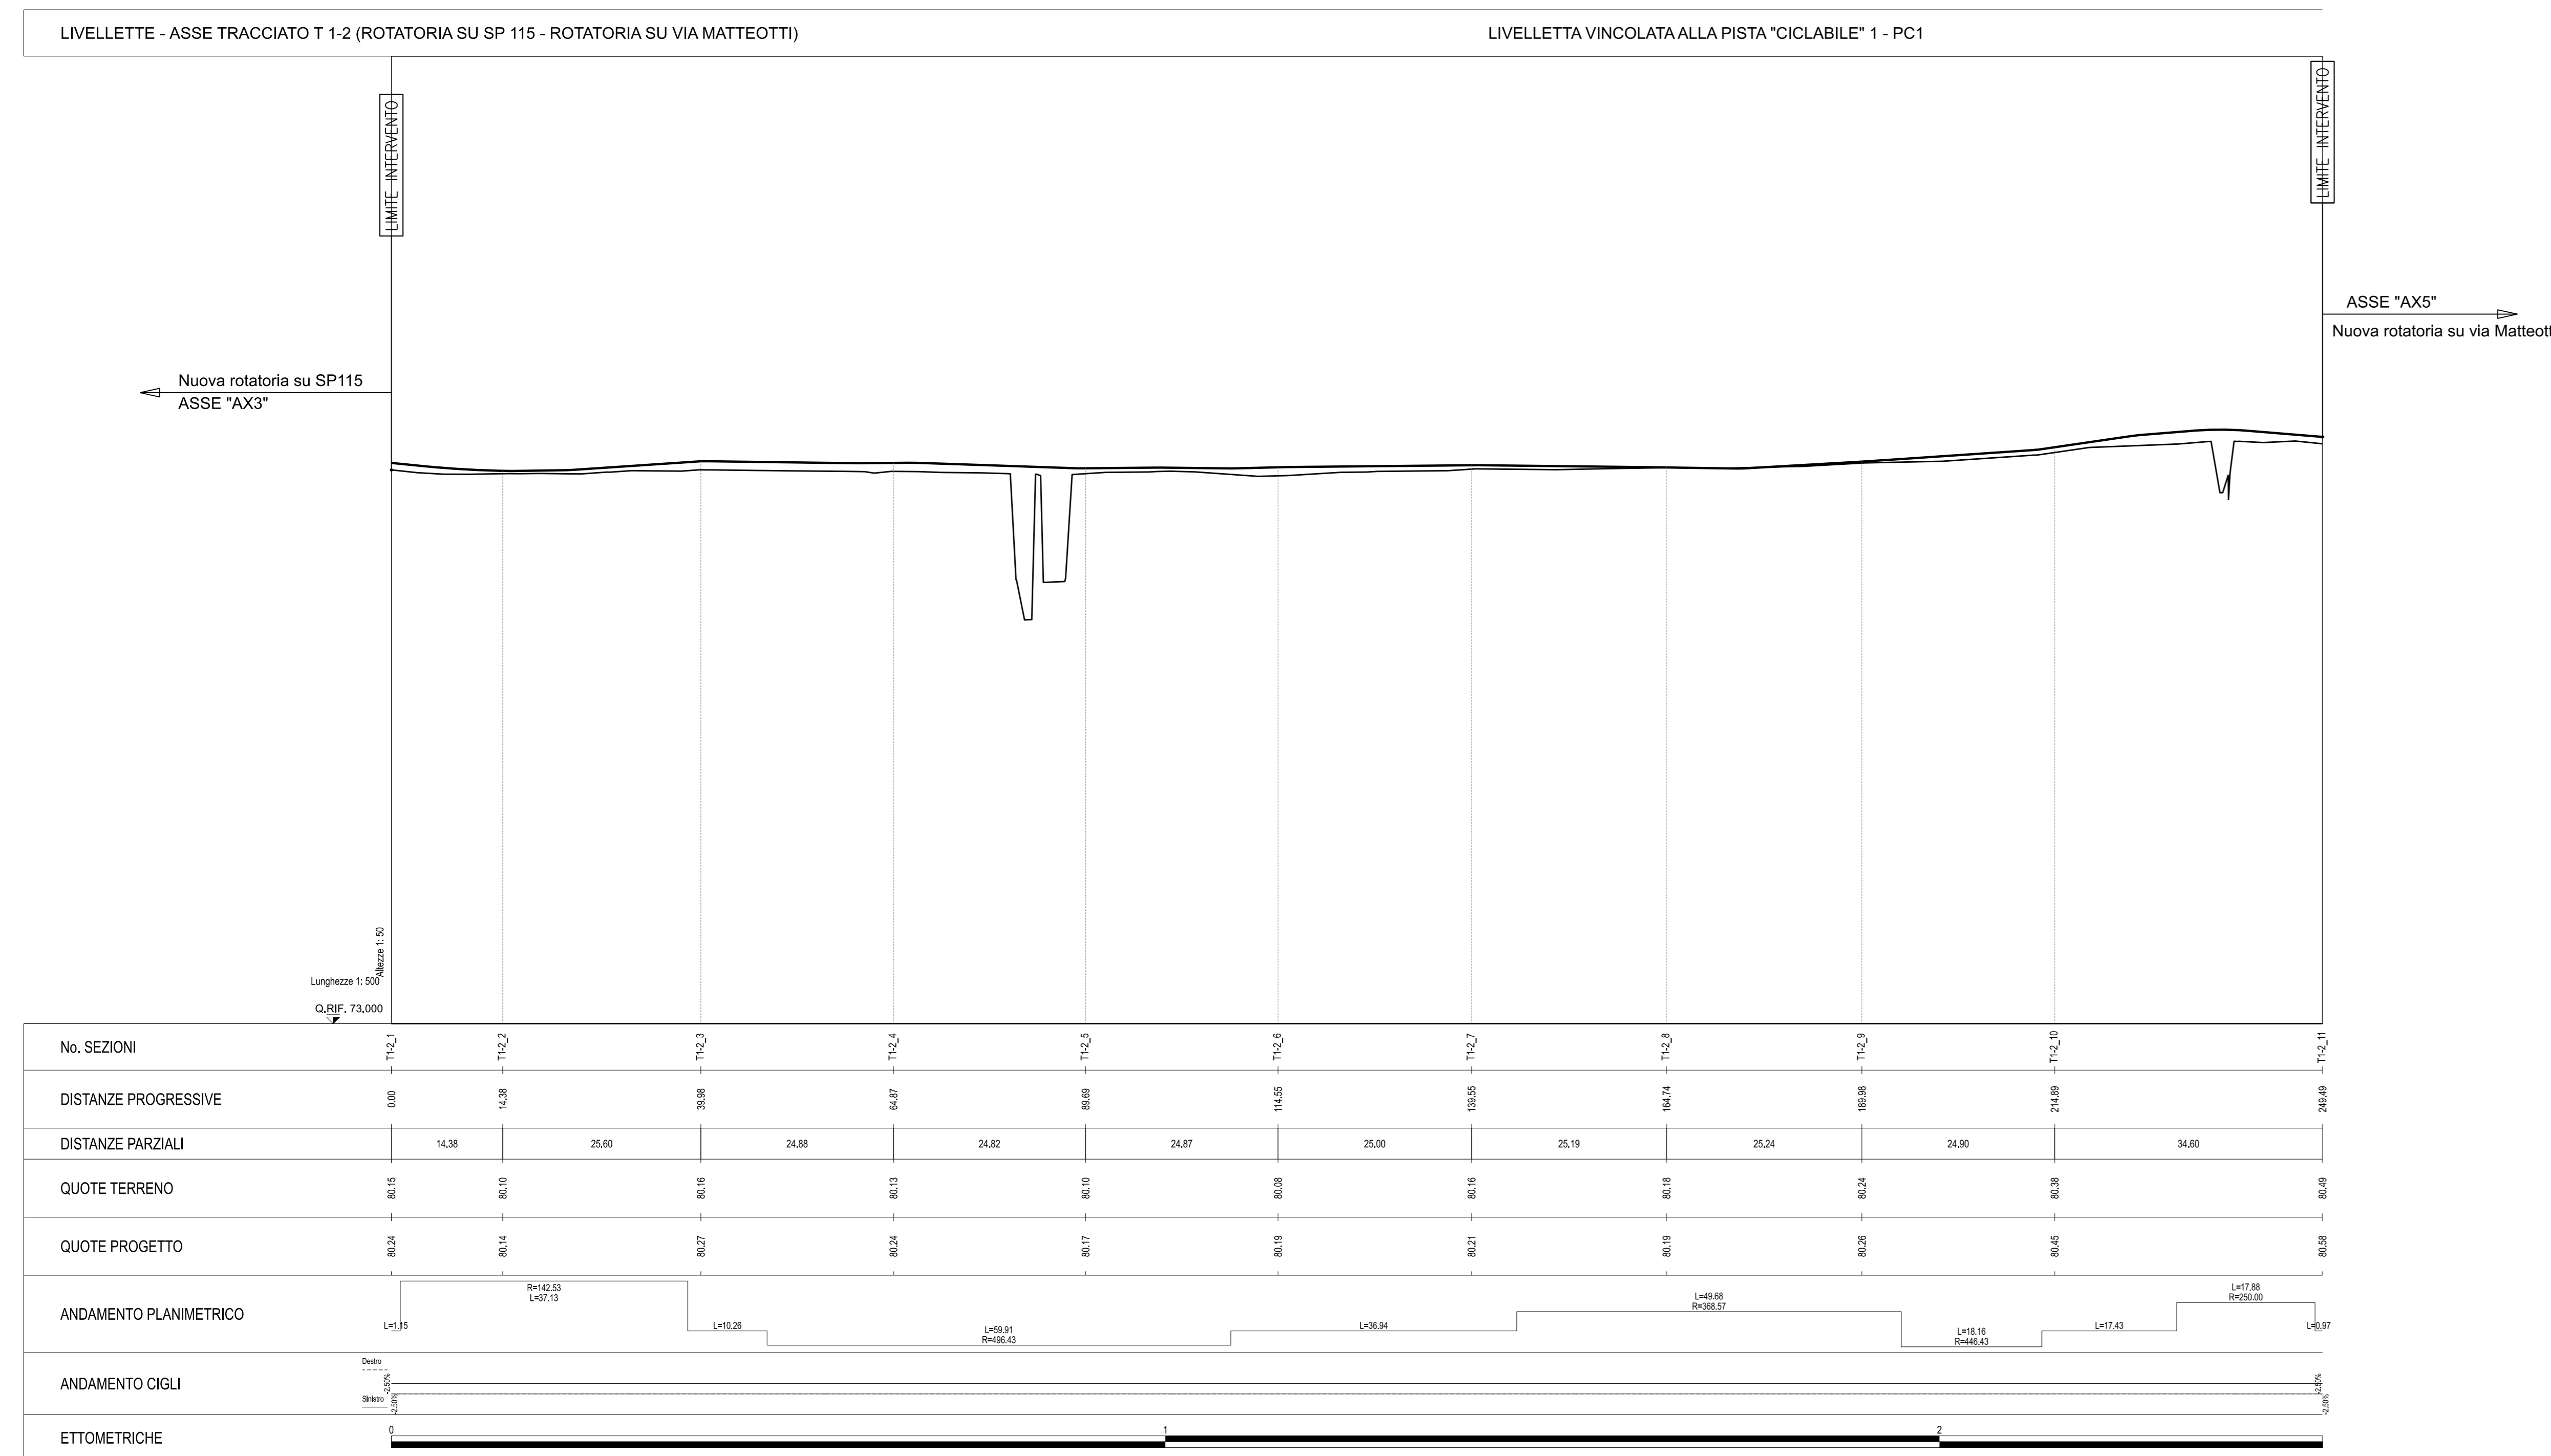

autostrade per l'italia

AUTOSTRADA (A1) : MILANO - NAPOLI
MILANO SUD - LODI

AMPLIAMENTO ALLA QUARTA CORSIA

PROGETTO ESECUTIVO

INTERVENTI PER IL TERRITORIO

Potenziamento Via S. Lucio
Nuova rotatoria su SP115

Profili longitudinali

IL PROGETTISTA SPECIALISTICO Ing. Gianluca Salomone Sforzini Ord. Ingg. Milano N. A20794		IL RESPONSABILE INTEGRAZIONE PRESTAZIONI SPECIALISTICHE Ing. Francesco Di Niro Ord. Ingg. Milano n. A20472		IL DIRETTORE TECNICO Ing. Ottavio Motta Ord. Ingg. Pavia n. 1496	
CODICE IDENTIFICATIVO 119959 LL00 PE IT L04 R0004 00000 D STD 1046 1		REVISIONE N. 001 01 02 03 ORDINATORE 2 SCALA	
PROJECT MANAGER Ing. Boris Lavander Ord. Ingg. Milano n. A29830		SUPPORTO SPECIALISTICO		REVISIONE	
REDATTO		VERIFICATO		REVISIONE	

VISTO DEL COMMITTENTE
autostrade per l'italia
IL RESPONSABILE DEI LAVORI DEL PROCEDIMENTO
Ing. Stefano Storati

VISTO DEL CONCESSIONE
Missione della Infrastruttura e dei Trasporti
MILANO SUD - LODI
11/01/2017