

PLANIMETRIA STATO DI FATTO E TRACCIAMENTO- scala 1:500

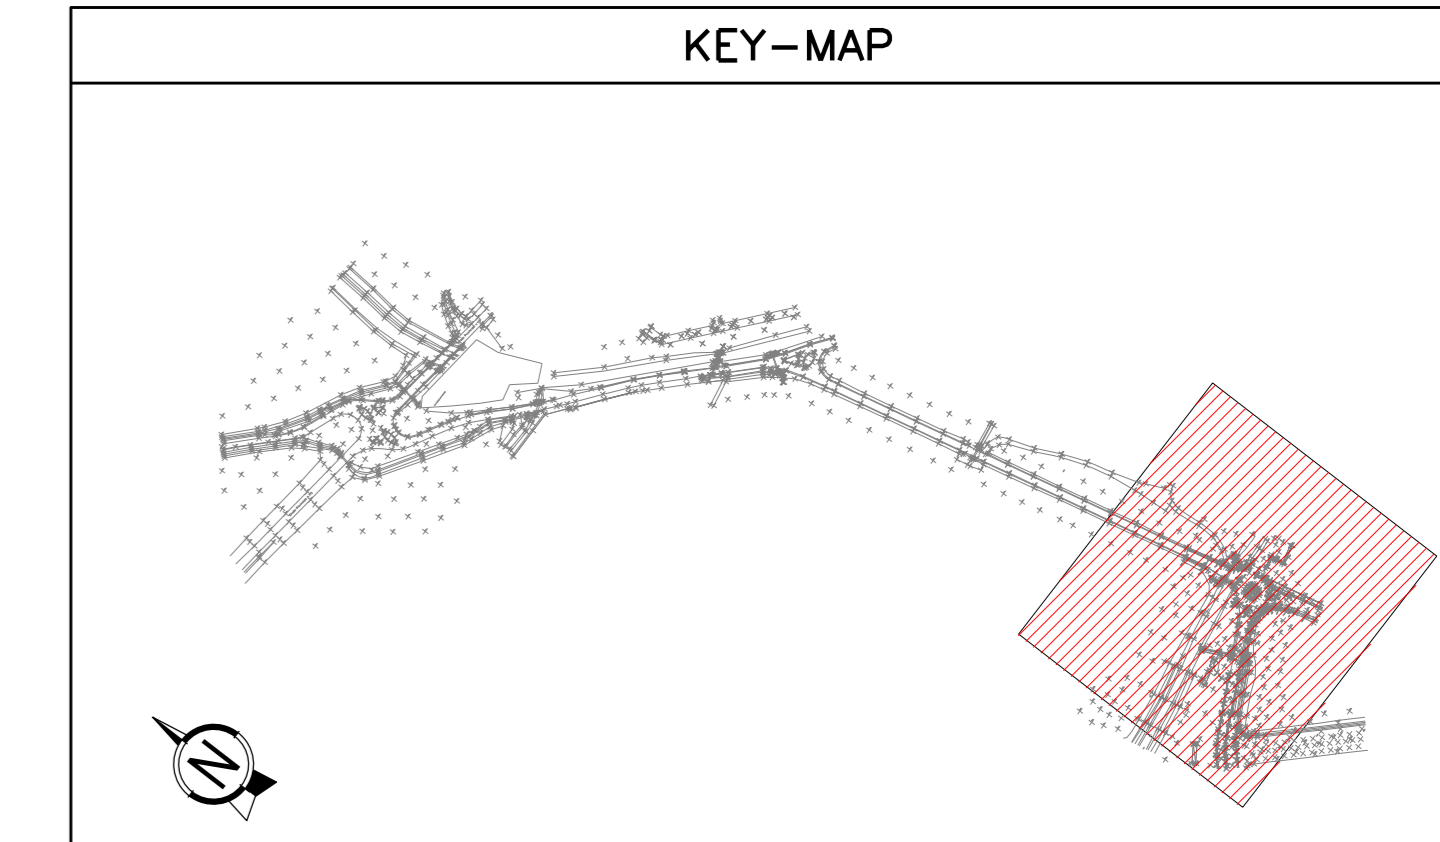
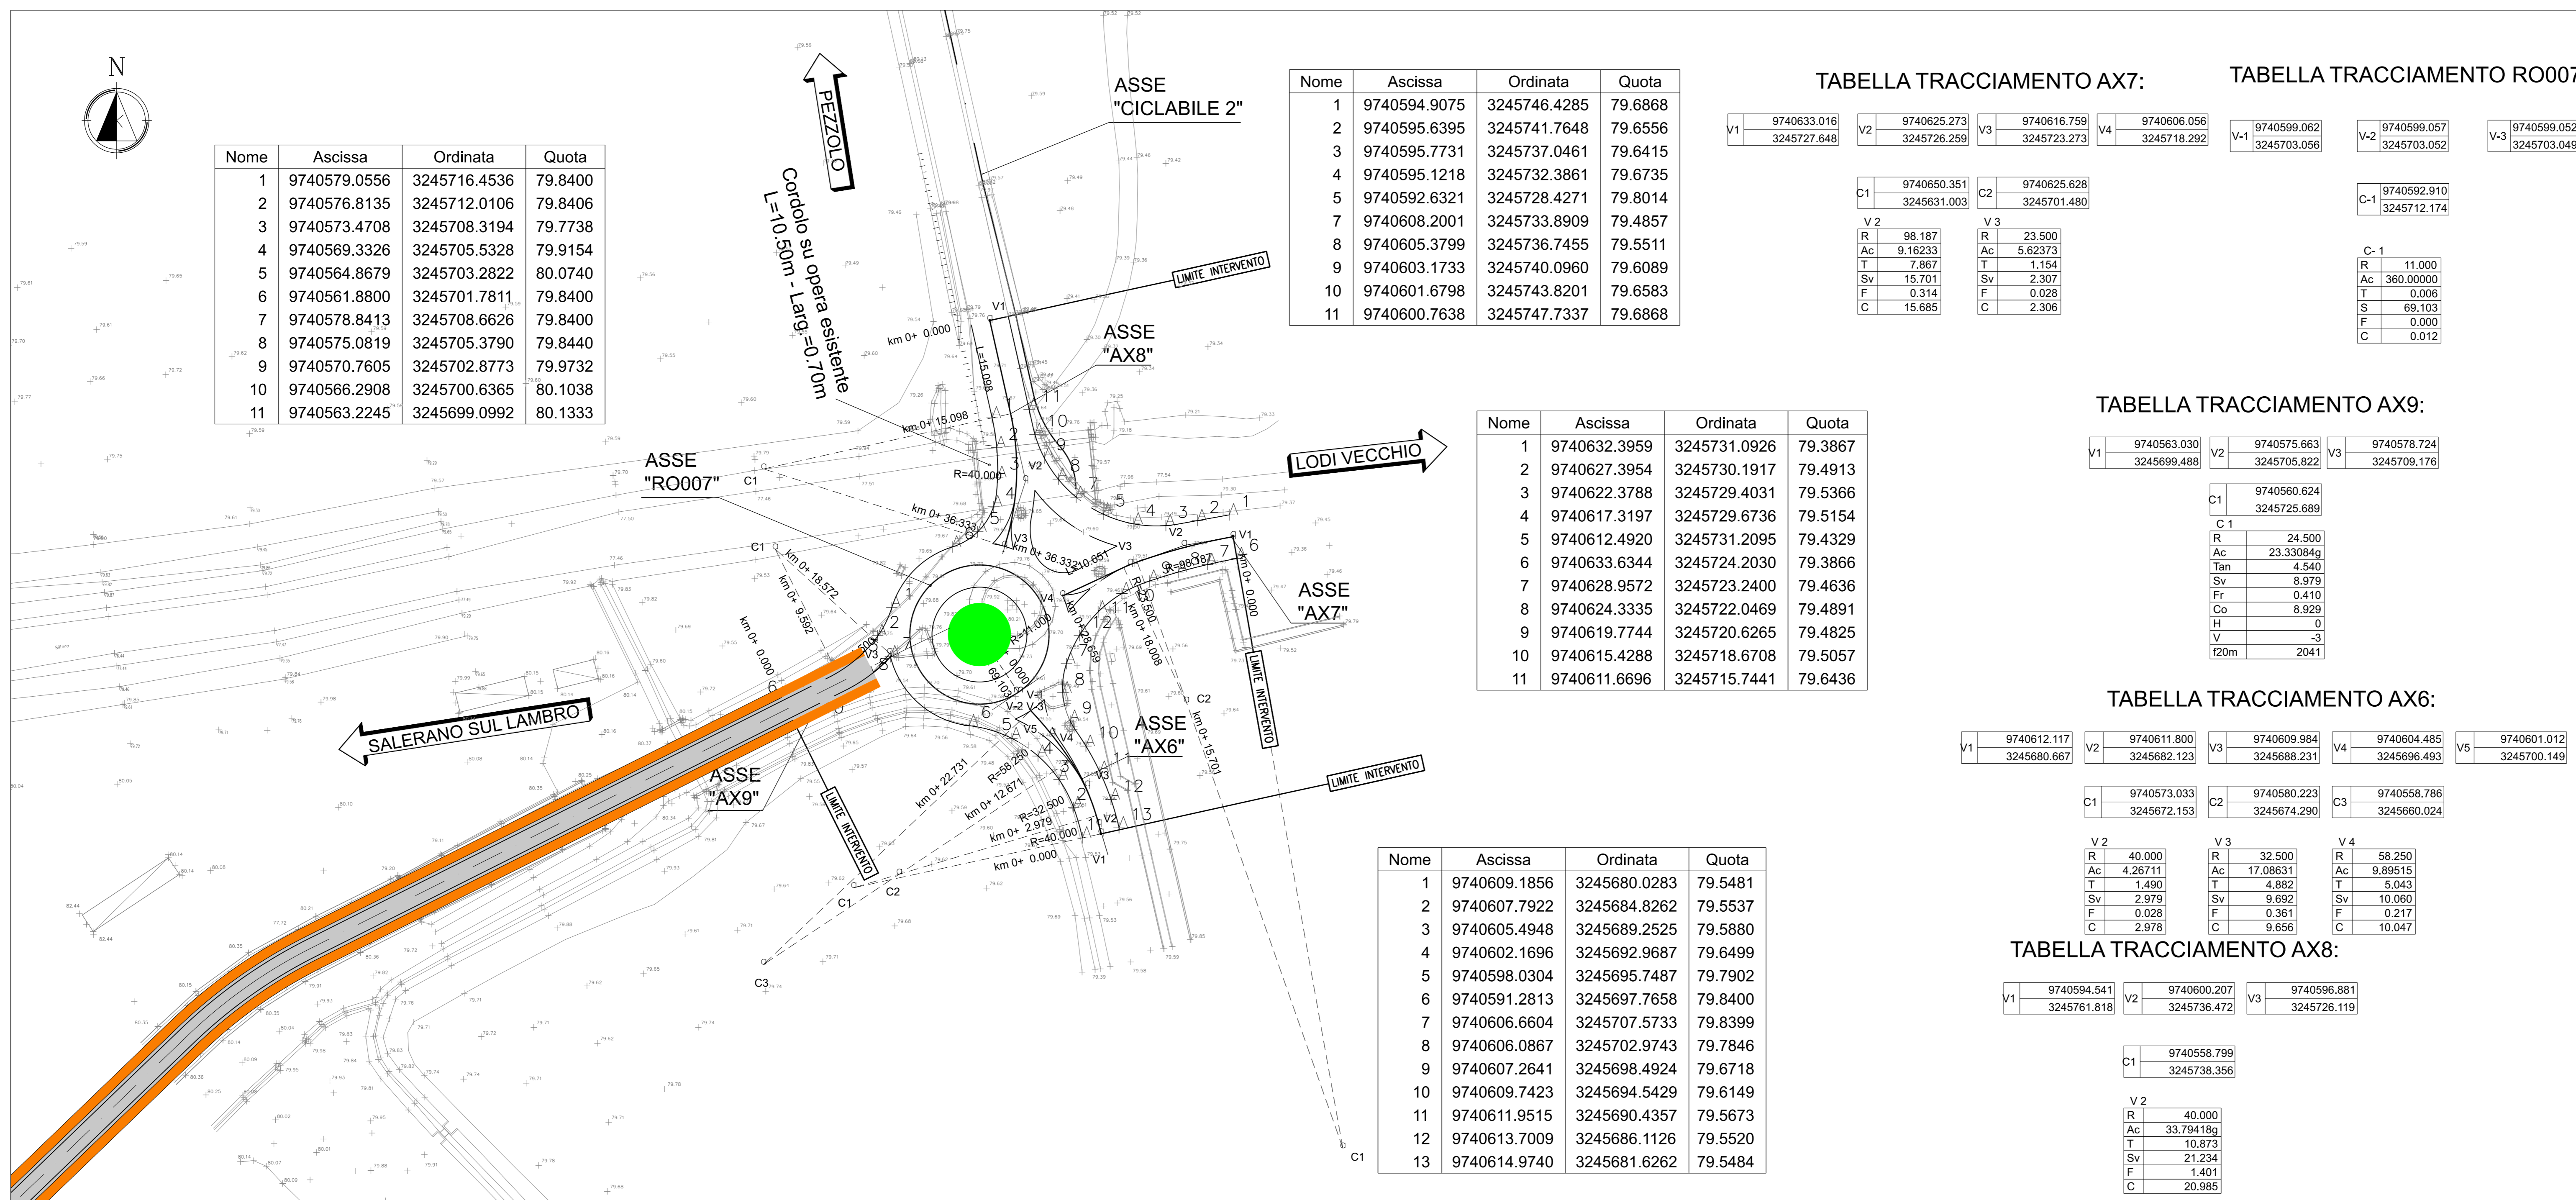


TABELLA TRACCIAMENTO AX7:

V1	9740633.016	3245727.848	V2	9740625.273	3245726.259	V3	9740616.759	3245723.273	V4	9740606.056	3245718.292	V-1	9740599.062	3245703.656	V-2	9740599.057	3245703.052	V-3	9740599.052	3245703.049
----	-------------	-------------	----	-------------	-------------	----	-------------	-------------	----	-------------	-------------	-----	-------------	-------------	-----	-------------	-------------	-----	-------------	-------------

TABELLA TRACCIAMENTO RO007:

C1	9740650.351	3245681.003	C2	9740625.628	3245701.480	C-1	9740582.910	3245712.174
----	-------------	-------------	----	-------------	-------------	-----	-------------	-------------

TABELLA TRACCIAMENTO AX9:

V1	9740563.030	3245699.488	V2	9740575.663	3245705.822	V3	9740578.724	3245709.176
----	-------------	-------------	----	-------------	-------------	----	-------------	-------------



TABELLA TRACCIAMENTO AX6:

V1	9740612.117	3245680.667	V2	9740611.800	3245682.123	V3	9740609.964	3245688.231	V4	9740604.485	3245696.493	V5	9740601.012	3245700.149
----	-------------	-------------	----	-------------	-------------	----	-------------	-------------	----	-------------	-------------	----	-------------	-------------

TABELLA TRACCIAMENTO AX8:

V1	9740594.541	3245761.818	V2	9740600.207	3245736.472	V3	9740596.881	3245726.119
----	-------------	-------------	----	-------------	-------------	----	-------------	-------------

PLANIMETRIA STATO DI PROGETTO - scala 1:500

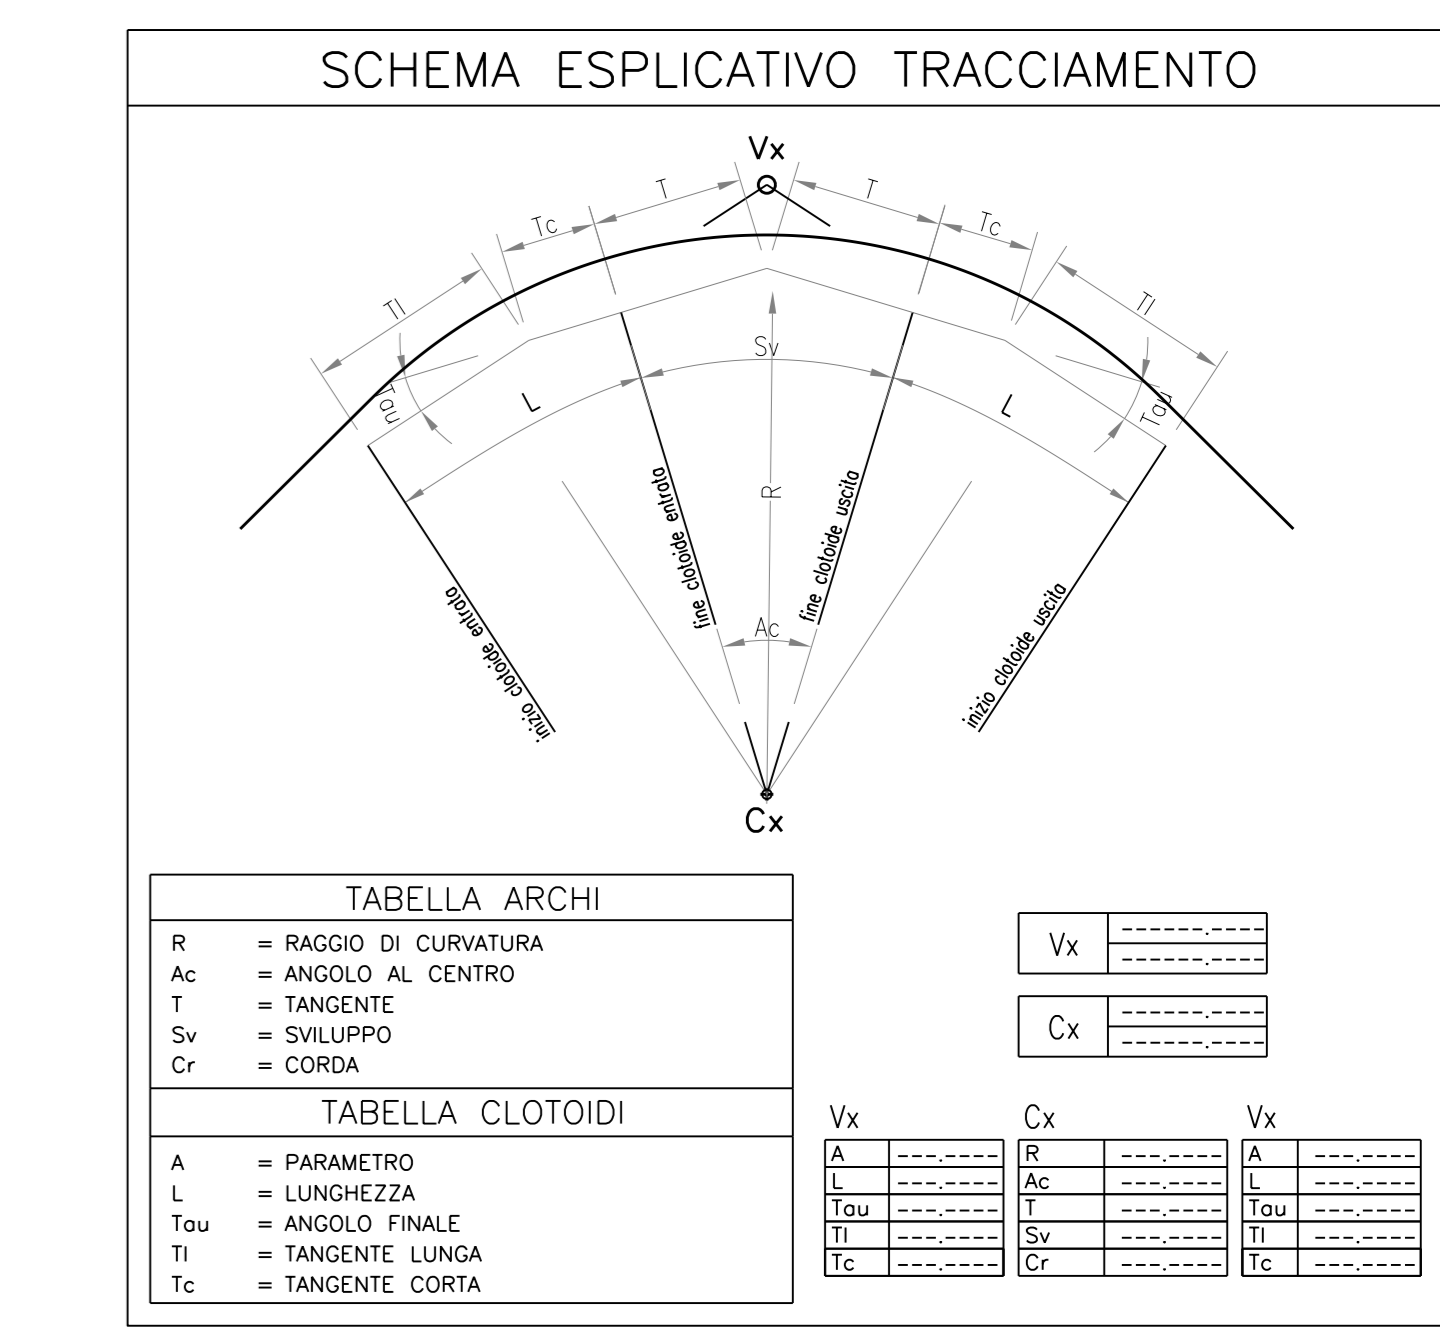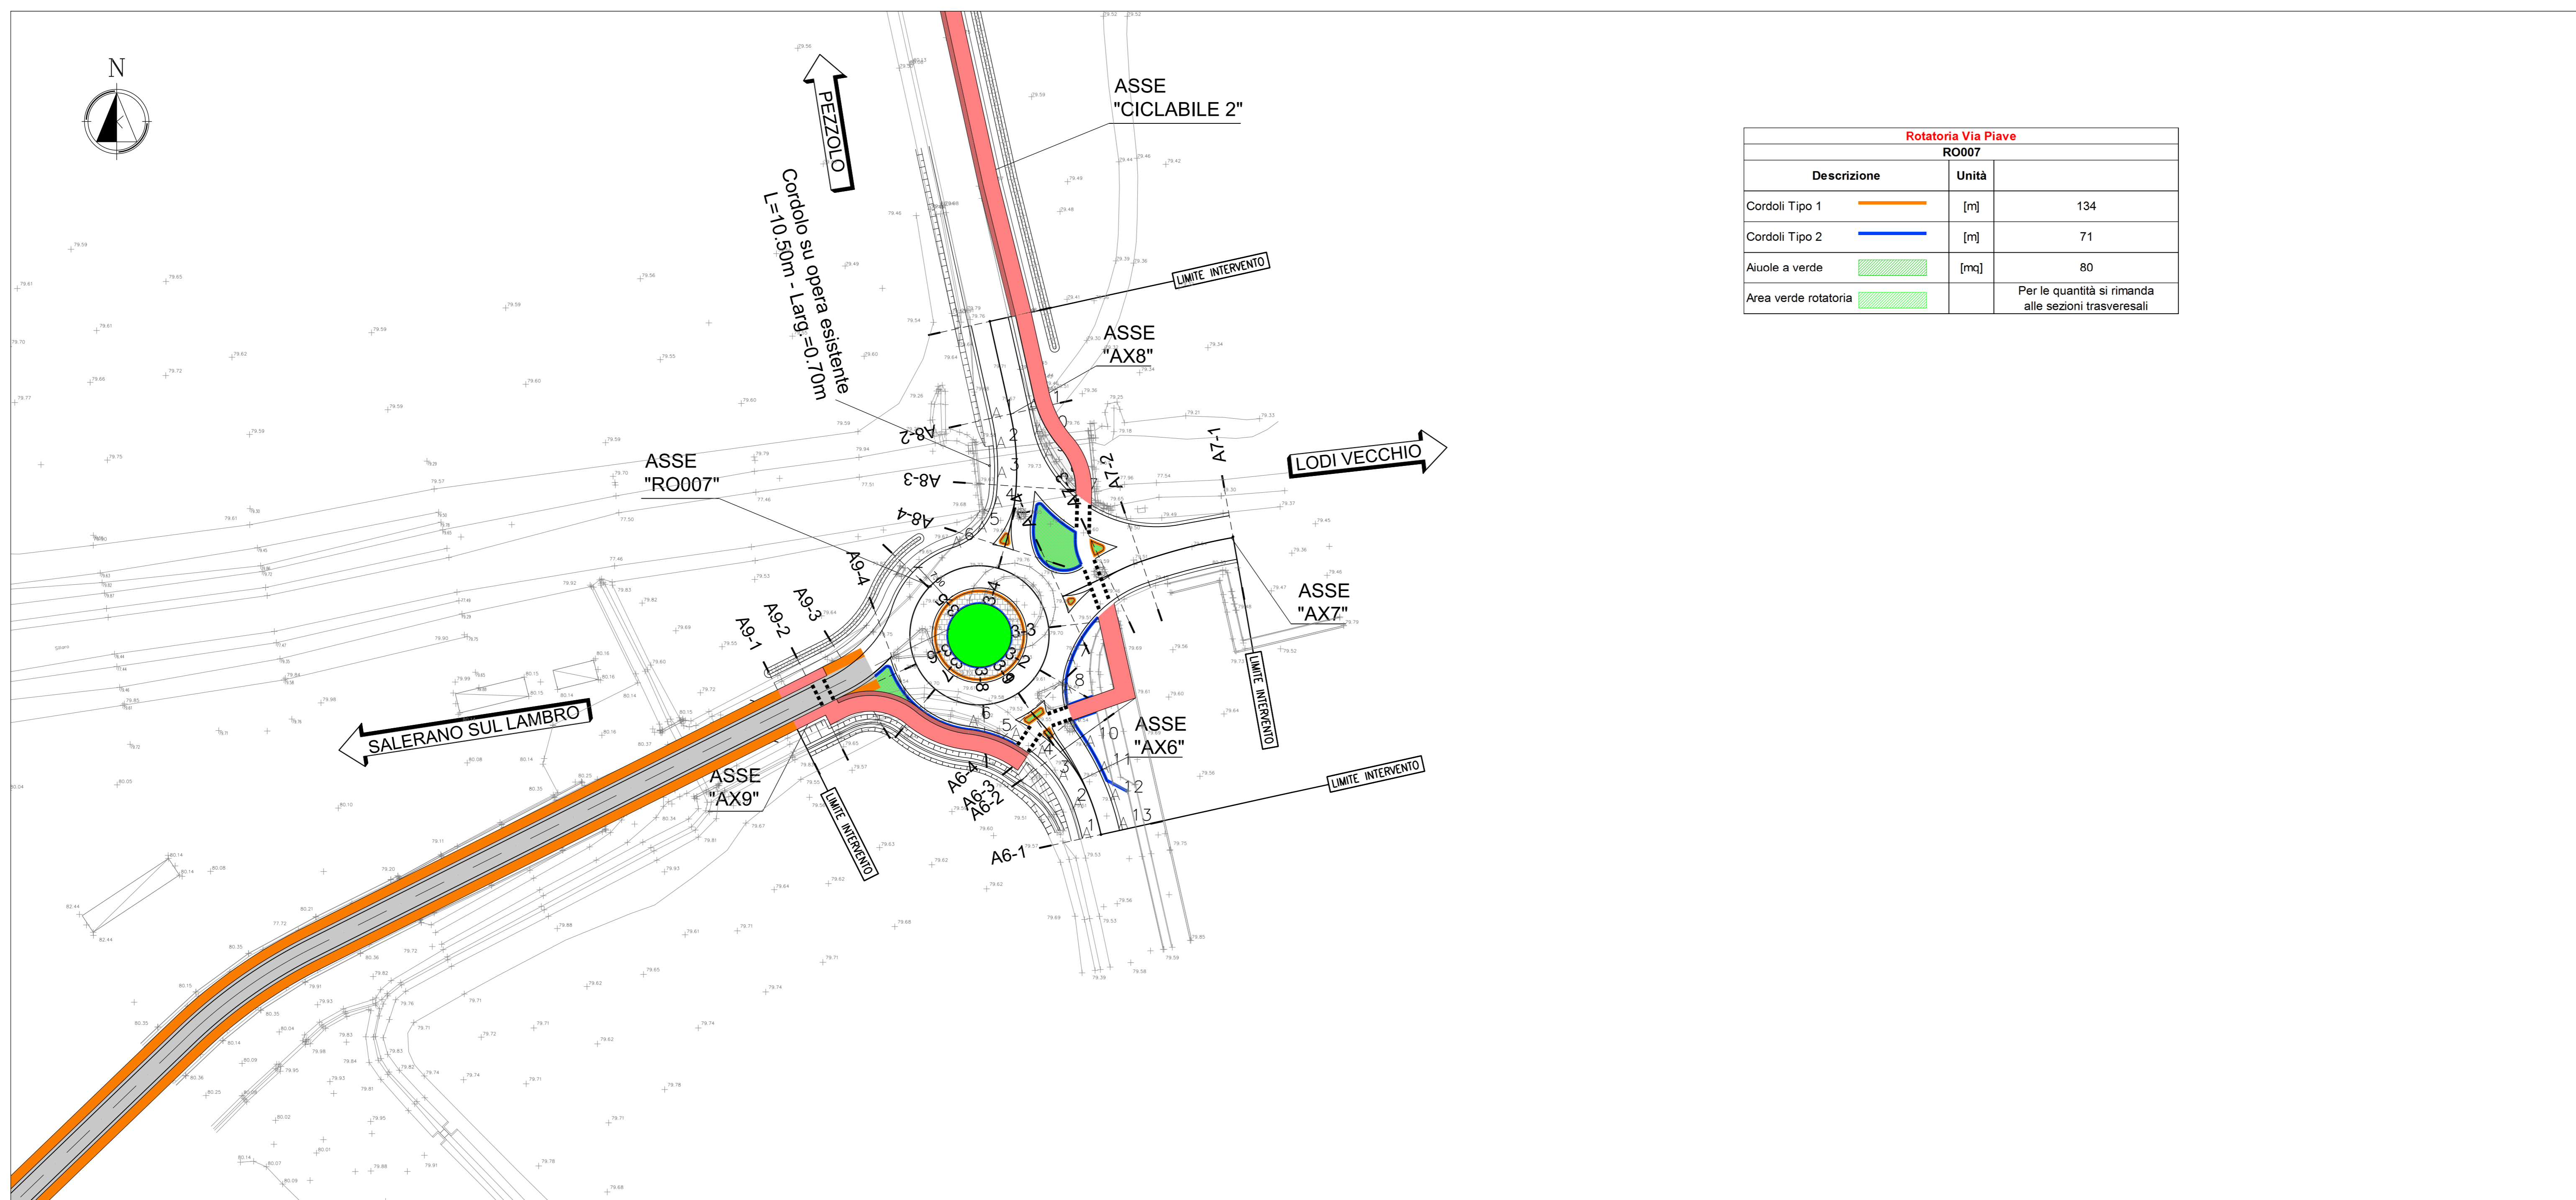

**autostrade per l'italia**

AUTOSTRADA (A1) : MILANO - NAPOLI  
MILANO SUD - LODI

AMPLIAMENTO ALLA QUARTA CORSIA

PROGETTO ESECUTIVO

INTERVENTI PER IL TERRITORIO

Potenziamento Via S. Lucio  
Adeguamento rotatoria su via Piave

Planimetria stato attuale con tracciamento e progetto

IL PROGETTISTA SPECIALISTICO Ing. Daniela Salomone Sironi Ord. Ingg. Milano N. A20794	IL RESPONSABILE INTEGRAZIONE PRESTAZIONI SPECIALISTICHE Ing. Francesco Di Niro Ord. Ingg. Milano N. A28472	IL DIRETTORE TECNICO Ing. Danilo Mazza Ord. Ingg. Pavia n. 1496
---	--	---

CODICE IDENTIFICATIVO				ORDINATORE
119959	LL00	PE	IT	1
L04	RO007	00000	D STD	1090
SCALA				1

PROJECT MANAGER Ing. Boris Lanander Ord. Ingg. Milano N. A28830	SUPPORTO SPECIALISTICO	REVISIONE
REDAZIONE	VERIFICAZIONE	11/11/2017

VISTO DEL COMMITTENTE  
autostrade per l'italia  
VISTO DEL CONCESSIONARIO  
Mistral Infrastrutture e del Territorio