


PLANIMETRIA STATO ATTUALE
Scala 1:500

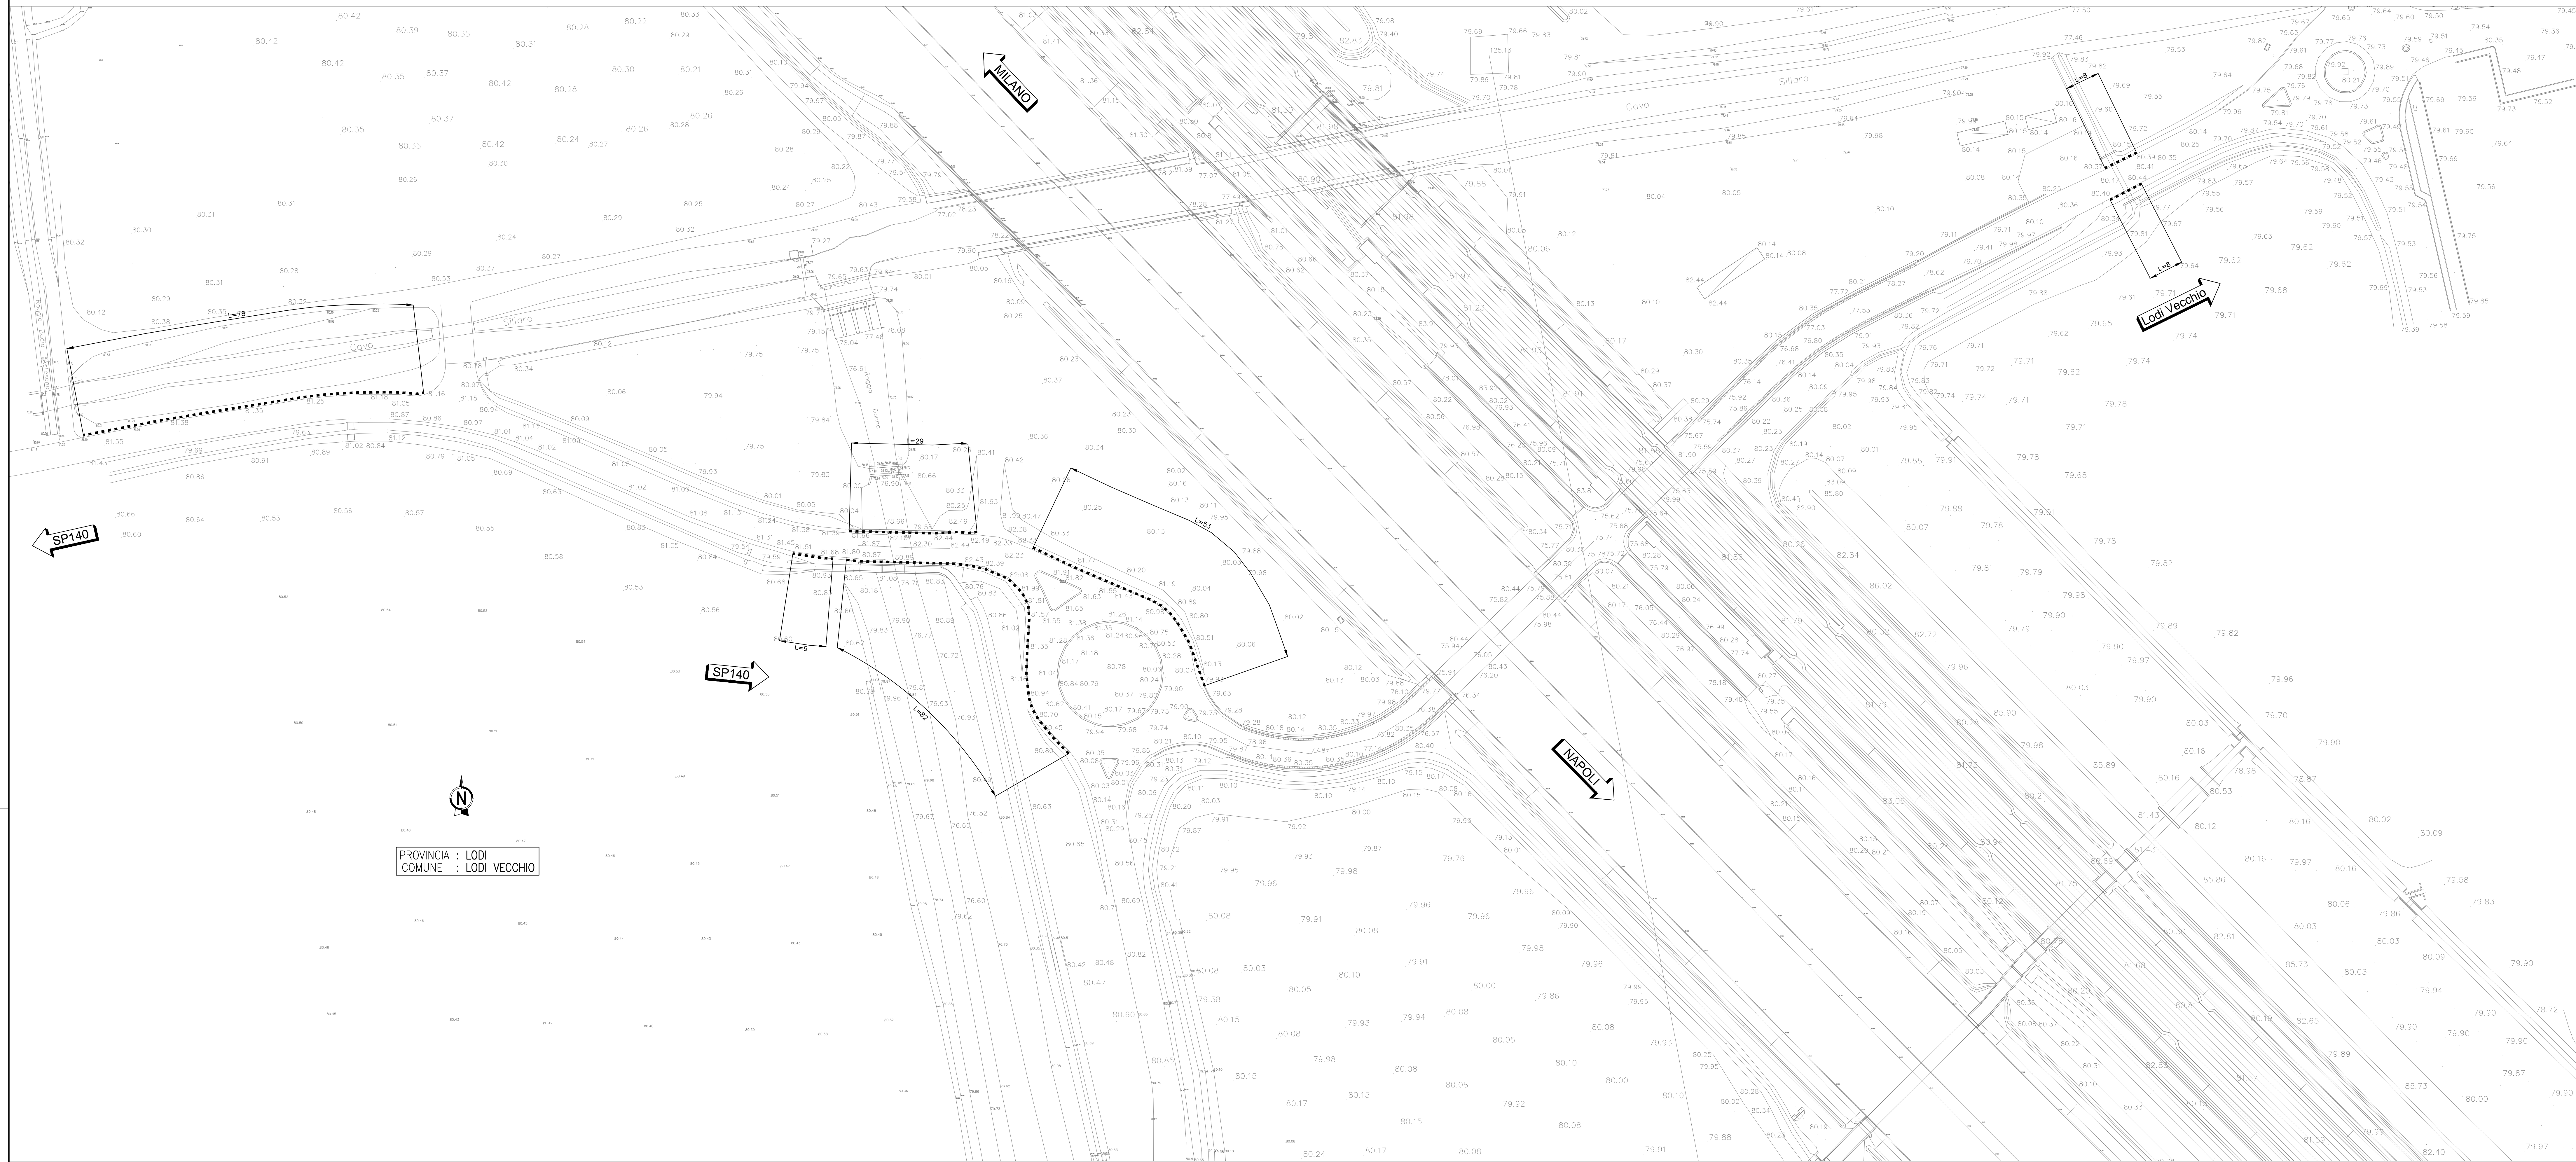

LEGENDA

- BARRIERA METALLICA ESISTENTE DA RIMUOVERE
- BARRIERA METALLICA ESISTENTE DA MANTENERE

autostrade per l'italia

AUTOSTRADA (A1) : MILANO – NAPOLI

AMPLIAMENTO ALLA QUARTA CORSIA
DEL TRATTO MILANO SUD (Tang. Ovest) – LODI

PROGETTO ESECUTIVO

IT – INTERVENTI PER IL TERRITORIO

Riqualifica Via Piave
Adeguamento viabilità e nuova rotonda

Planimetria stato attuale
e rimozioni barriere di sicurezza

IL PROGETTISTA SPECIALISTA Ing. Giuseppe Salvatore Spazzolone Ord. Ingg. Milano N. 26796	IL RESPONSABILE INTEGRAZIONE PROIEZIONE SPECIALISTICA Ing. Francesco Di Nola Ord. Ingg. Milano N. 30472	IL DIRETTORE TECNICO Ing. Orlando Mazza Ord. Ingg. Pistoia N. 1490
---	--	---

PROGETTO	REVISIONI	DATA
119959LLOPEITL05LS00300000DSTD1055-0	06	06/11/2017
PROGETTO	REVISIONI	DATA
119959LLOPEITL05LS00300000DSTD1055-0	06	06/11/2017

VERO DEL COMMITTENTE autostrade per l'italia	VERO DEL CONCESSIONARIO Mistral
--	---