CO01 **IMPIANTI DI PRODUZIONE DI CALCESTRUZZO E BITUMI** 1:500

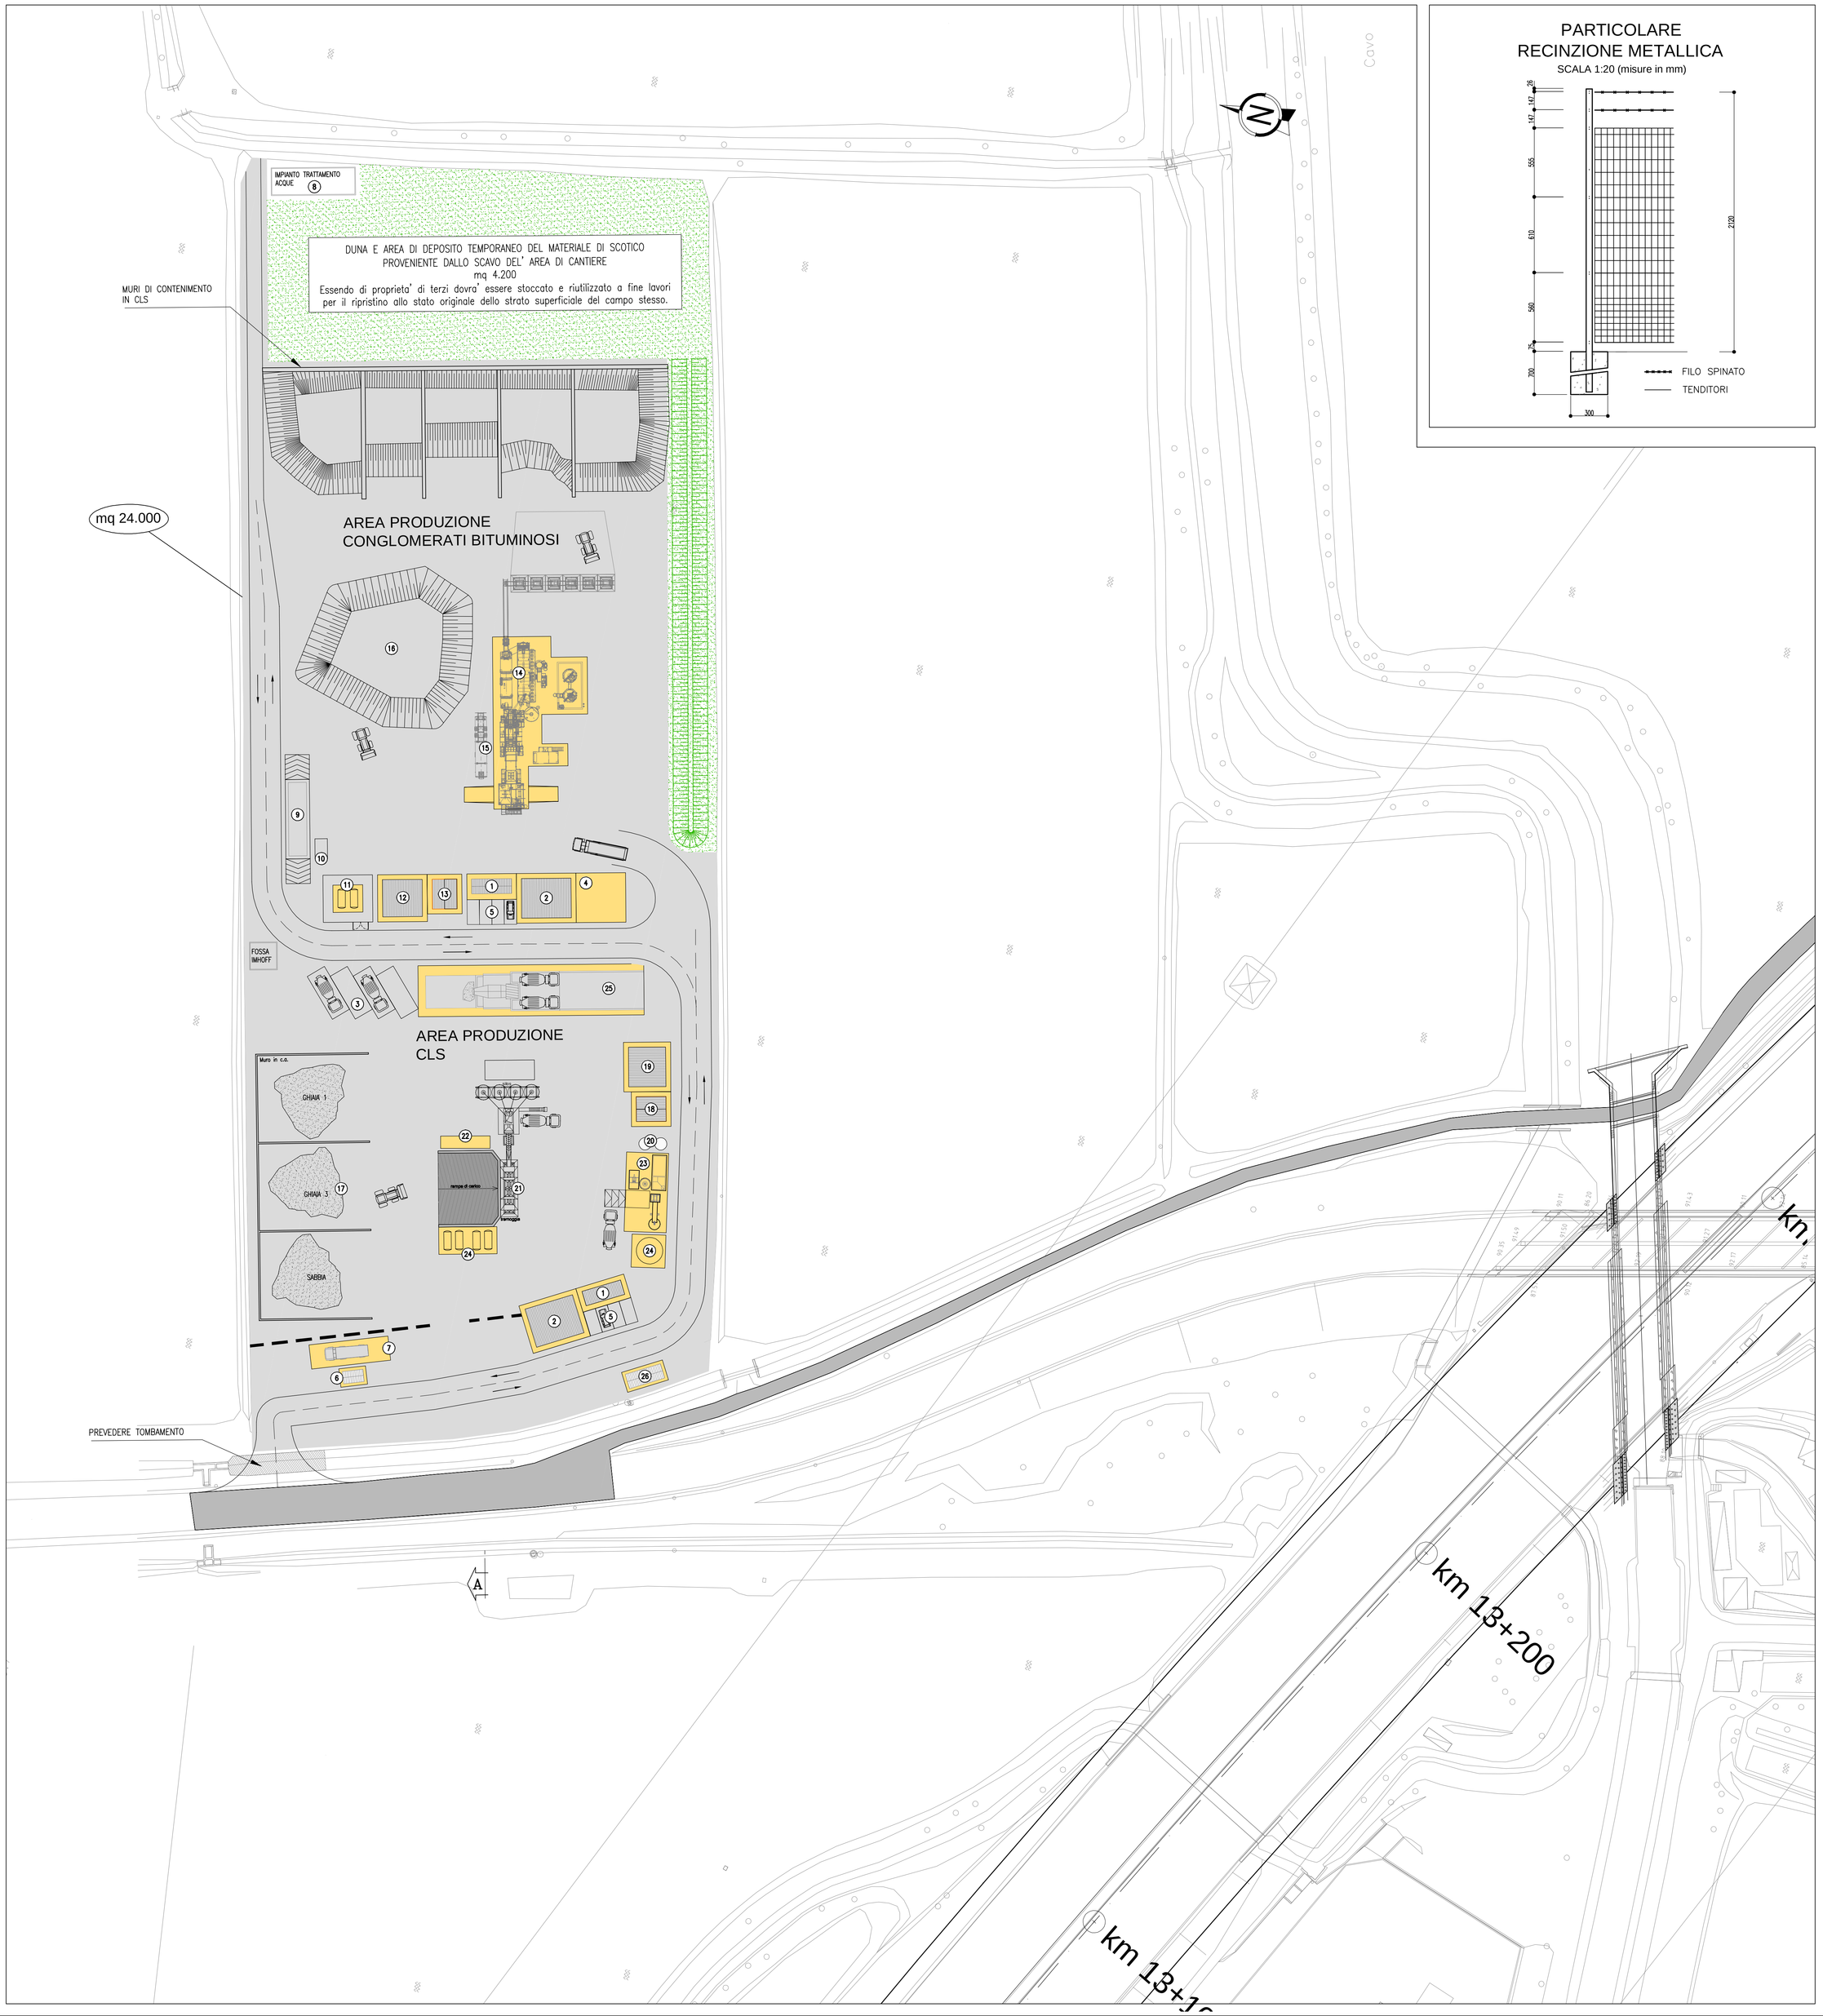

PARTICOLARE RECINZIONE METALLICA

SCALA 1:20 (misure in mm)

PARTICOLARE PAVIMENTAZIONE

SCALA 1:10 (misure in cm)

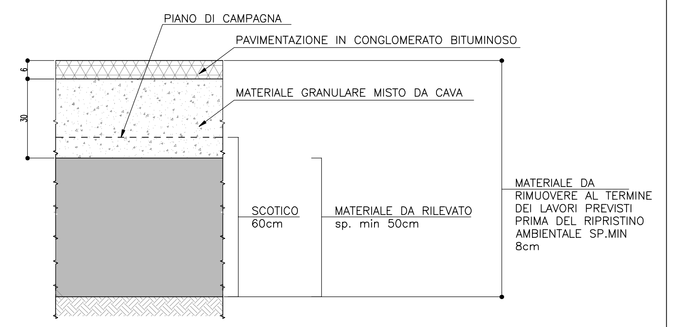

NOTA:
LO SCAVO DEL PIANO DI POSA DEI CAMPI CANTIERE, ESSENDO PROPRIETA' DI TERZI, VIENE ACCANTONATO E RIUTILIZZATO A FINE LAVORI PER IL RIPRISTINO ALLO STATO ORIGINALE DELLO STRATO SUPERFICIALE DEI CAMPI STESSI.

PARTICOLARE DUNA

SCALA 1:100 (misure in cm)

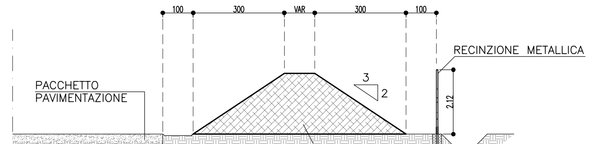

LEGENDA APPRESTAMENTI DI CANTIERE

1. UFFICI IMPRESA
2. SPOGLIATOI E SERVIZI (*)
3. POSTEGGI MEZZI OPERATIVI
4. ZONA RACCOLTA RIFIUTI
5. PARCHEGGI
6. PORTINERIA/GUARDIOLA DI INGRESSO
7. PESA CON CABINA STRUMENTAZIONE
8. IMPIANTO DI TRATTAMENTO ACQUE REFLUE E PRIMA PIOGGIA
9. PIAZZALE DI LAVAGGIO GOMME
10. VASCA DI DECANTAZIONE ACQUE DI LAVAGGIO
11. IMPIANTO DISTRIBUZIONE GASOLIO
12. DEPOSITO/OFFICINA IMPIANTO PRODUZIONE CONGLOMERATI BITUMINOSI
13. BOX MAGAZZINO ATTREZZATURE E MATERIALI PER IMPIANTO PRODUZIONE CONGLOMERATI BITUMINOSI
14. IMPIANTO PRODUZIONE CONGLOMERATI BITUMINOSI
15. SERBATOIO DENSO 'SSBC50mc MOBILE'
16. AREA DEPOSITO MATERIALE FRESATO
17. AREA STOCCAGGIO INERTI PER CLS
18. BOX MAGAZZINO ATTREZZATURE E MATERIALI PER IMPIANTO CLS
19. DEPOSITO/OFFICINA IMPIANTO CLS
20. IMPIANTO DI SEDIMENTAZIONE E DISOLEAZIONE ACQUE METEORICHE
21. IMPIANTO DI BETONAGGIO
22. AREA STOCCAGGIO SILICATI SPRITZ-BETON
23. VASCA LAVAGGIO CANALE AUTOBETONIERA
24. SERBATOI ACQUA PER IMPIANTI
25. IMPIANTO RICICLAGGIO CLS
26. CABINA ELETTRICA

- RECINZIONE IN RETE METALLICA H=2.12m (*)
- BARRIERA NEW JERSEY
- PIAZZALE CON FINITURA IN CONGLOMERATO BITUMINOSO
- BASAMENTI IN CLS
- DUNA E AREA DI STOCCAGGIO MATERIALE DI COLTIVO PROVENIENTE DAL PIANO DI POSA DEI CAMPI CANTIERE
- PERCORSI MEZZI DI CANTIERE

(*) APPRESTAMENTI RICONOSCIUTI ALL'INTERNO DEGLI ONERI DELLA SICUREZZA

NOTE

NELL'AREA DI DEPOSITO TEMPORANEO IL MATERIALE ESSENDO DI PROPRIETA' DI TERZI DOVRA' ESSERE STOCCATO E RIUTILIZZATO A FINE LAVORI PER IL RIPRISTINO ALLO STATO ORIGINALE DELLO STRATO SUPERFICIALE DEL CAMPO STESSO

QUADRO DI UNIONE

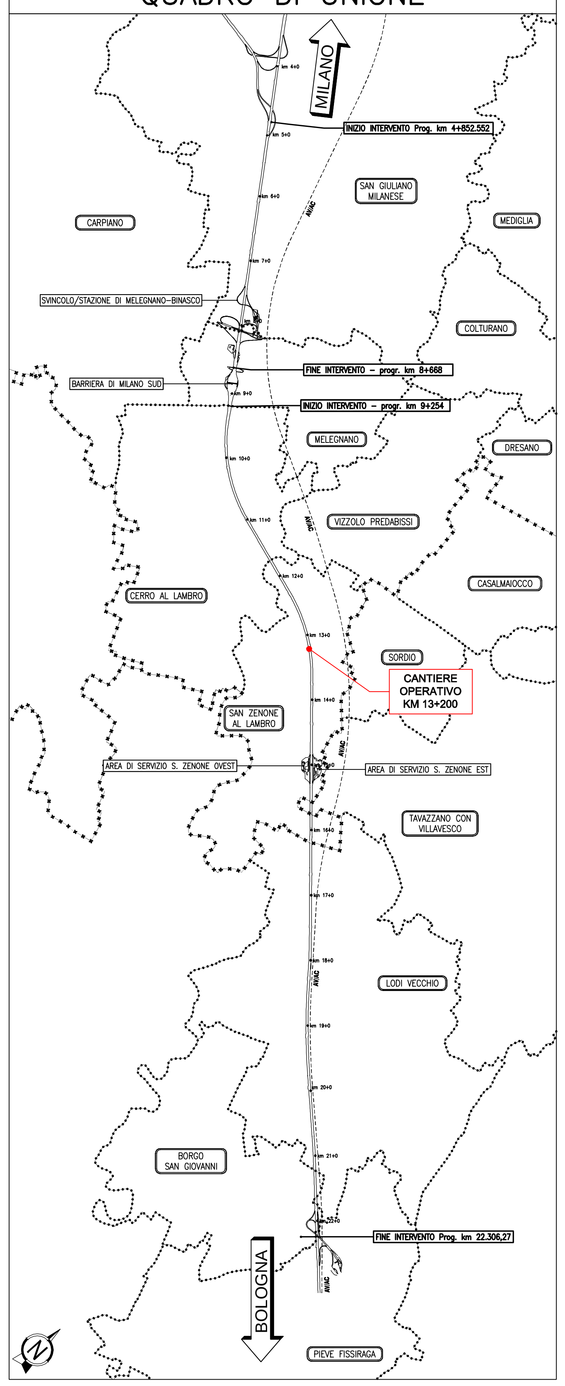

autostrade per l'italia

AUTOSTRADA (A1) : MILANO – NAPOLI

AMPLIAMENTO ALLA QUARTA CORSIA DEL TRATTO MILANO SUD (Tang. Ovest) – LODI

PROGETTO ESECUTIVO

CANTIERIZZAZIONE E FASI DEI LAVORI

AREE DI CANTIERE, CAVE E DEPOSITI

CO01 – Impianti di produz. di Calcestruzzo e Bitumi

Planimetria layout di cantiere

IL PROGETTISTA SPECIALISTICO	IL RESPONSABILE INTEGRAZIONE PRESTAZIONI SPECIALISTICHE	IL DIRETTORE TECNICO
Geom. Maurizio Plebani A.G. Milano N.8574 RESPONSABILE DELL'INTEGRABILITA' PROGETTI	Ing. Francesco Di Noto Ord. Ingg. Milano N. 30472	Ing. Orlando Mazza Ord. Ingg. Pavia N. 1496 PROGETTAZIONE NUOVE OPERE AUTOSTRADALI

CODICE IDENTIFICATIVO

RIFERIMENTO PROGETTO					RIFERIMENTO DIRETTORIO							RIFERIMENTO ELABORATO			Ordinatore:	
Codice Commessa	Lotto	Sub-Prog.	Fase	Capitolo	Paragrafo	Opera	Sub-Opera	PARTE D'OPERA	Tip.	Disciplina	Progressivo	Rev.			
11959	LL	00	PE	CN	AC	N	CO	0001	0	0000	D	CA	P	0310	–	0	SCALA: VARIE

	PROJECT MANAGER:	SUPPORTO SPECIALISTICO:	REVISIONE n.	REVISIONE data
spea INGEGNERIA	Ing. Ilaria Lavander Ord. Ingg. Milano N. 29830		0	NOVEMBRE 2017
pmAtlantia	REDATTO: – VERIFICATO: –		1	–
			2	–
			3	–
			4	–

VISTO DEL COMMITTENTE	VISTO DEL CONCEDENTE
autostrade per l'italia IL RESPONSABILE UNICO DEL PROCEDIMENTO Ing. Stefano Stomeo	Ministero delle Infrastrutture e dei Trasporti DIPARTIMENTO PER LE INFRASTRUTTURE, GLI AFFARI GENERALI ED IL PERSONALE STRUTTURA DI VIGILANZA SULLE CONCESSIONARIE AUTOSTRADALI

IL PRESENTE DOCUMENTO NON POTRA' ESSERE COPIATO, RIPRODOTTO O ALTRIMENTI PUBBLICATO, IN TUTTO O IN PARTE, SENZA IL CONSENSO SCRITTO DELLA SOC. AUTOSTRADE PER L'ITALIA S.P.A. SON UTILIZZO NON AUTORIZZATO SARA' PERSEGUITO A NORMA DI LEGGE.
THIS DOCUMENT MAY NOT BE COPIED, REPRODUCED OR PUBLISHED, EITHER IN PART OR IN ITS ENTIRETY, WITHOUT THE WRITTEN PERMISSION OF SOC. AUTOSTRADE PER L'ITALIA S.P.A. UNAUTHORIZED USE WILL BE PERSECUTED BY LAW.