PLANIMETRIA (1:1.000) da km 8+180 a km 9+100

CS02

BARRIERA MILANO SUD

BARRIERA DI MILANO SUD
km 8+905.00

PUNTO BLU

MILANO

BOLOGNA

OLE 07-03/5
ENI S.p.A.
Oleod.Carpiano-Cassina DN 24"
Tracciato esistente

GAS 19-01/8
SNAM S.p.A. - Pavia
Metanodotto A.P.
DN 400

LEI 04-14
ENEL Distribuzione S.p.A.
Linea elettrica
Media Tensione interrata

LTI 21-03
TELECOM ITALIA S.p.A.
Linea Telefonica
Cavi in ramia interrati

km 9+000

PLANIMETRIA (1:1.000) da km 9+100 a km 9+920

CS03

BARRIERA MILANO SUD

ENEL Distribuzione
Cabina

AMI ACQUE S.r.l.
ACQUEDOTTI
Acquedotto - PE - ø 160

AMI ACQUE S.r.l.
FOGNATURE
Fognatura acque miste

LTI 21-01/5
TELECOM ITALIA S.p.A.
Linea Telefonica
Fibra Ottica Autostradale

EA 22-04/1
TERNA S.p.A.
ALTE TENSIONI
Linea elettr. aerea

Pavia
PROGETTO

QUADRO DI UNIONE

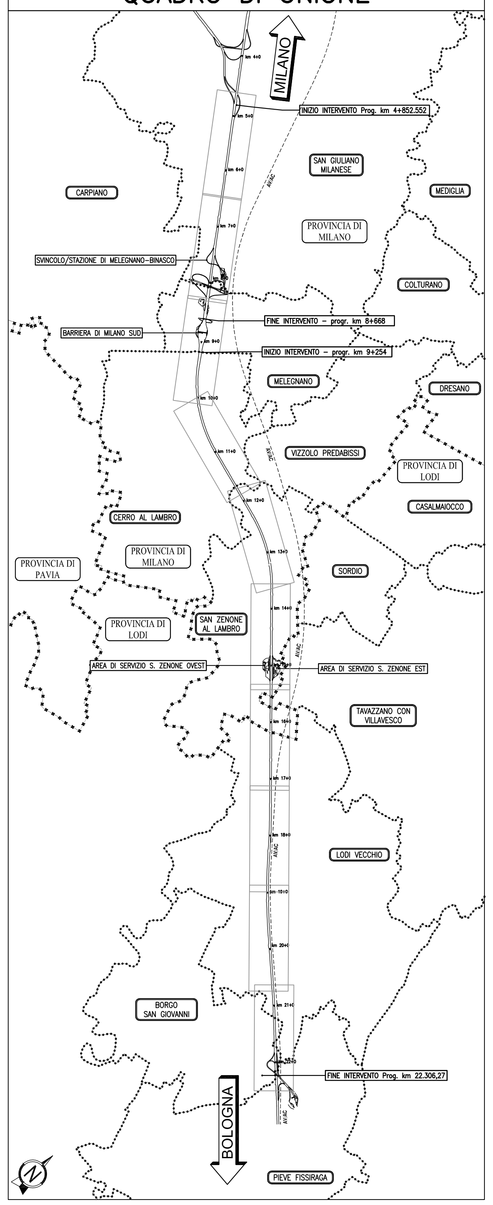

LEGENDA

TRACCIATI ATTUALI	TRACCIATI IN PROGETTO
Linee Elettriche B.T.	Linee Elettriche B.T.
Linee Elettriche M.T.	Linee Elettriche M.T.
Linee Elettriche A.T.	Linee Elettriche A.T.
Pubblica illuminazione	Pubblica illuminazione
Metanodotti	Metanodotti
Acquedotti	Acquedotti
Fognature	Fognature
Linee Telefoniche	Linee Telefoniche
Fibra Ottica Telecom	Fibra Ottica Telecom
Fibra Ottica Autostrade	Fibra Ottica Autostrade
Oleodotti	Oleodotti
Ossigenodotti	Ossigenodotti
Impianto GAS-05-16/TE Eme Gestora: Impianto interferente da rimuovere o proteggere. Vedi scheda di risoluzione	Servitù
	Occupazione Temporanea

autostrade per l'italia

AUTOSTRADA (A1) : MILANO – NAPOLI

AMPLIAMENTO ALLA QUARTA CORSIA DEL TRATTO MILANO SUD (Tang. Ovest) – LODI

PROGETTO ESECUTIVO

SOMME A DISPOSIZIONE

INTERFERENZE

Censimento servizi tecnologici - stato di fatto

Tav 3 di 10 - da km 8+210 a km 9+920

IL PROGETTISTA SPECIALISTICO	IL RESPONSABILE INTEGRAZIONE PRESTAZIONI SPECIALISTICHE	IL DIRETTORE TECNICO
P.I.E. Fabio Cerchiari Ord. Per. Ind. Ed. Como n.1167 RESPONSABILE ESPROPRI E CONVENZIONI	Ing. Francesca Di Noto Ord. Ing. Milano N. 30472	Ing. Orlando Mazza Ord. Ing. Pavia N. 1496 PROGETTAZIONE NUOVE OPERE AUTOSTRADALI

CODICE IDENTIFICATIVO

RIFERIMENTO PROGETTO			RIFERIMENTO DIRETTORIO						RIFERIMENTO ELABORATO				Ordinatore:
Codice Commessa	Lotto, Sub-Prog. Cantiere, Fase	Fase	Capitolo	Paragrafo	Sezione	Sub-Sezione	PARTE D'OPERA	Tip.	Disciplina	Progressivo	Rev.	SCALA:
11959	LL00	PES	INT	000000	000000		DESC	0005			0	1:1000

spea ENGINEERING per Atlantia	PROJECT MANAGER: Ing. Ilaria Lovander Ord. Ingg. Milano N. 29830	SUPPORTO SPECIALISTICO:	REVISIONE n.	data
	REDATTO: –	VERIFICATO: –	0	NOVEMBRE 2017
			1	–
			2	–
			3	–
			4	–

	VISTO DEL COMMITTENTE	VISTO DEL CONCEDENTE
	autostrade per l'italia IL RESPONSABILE UNICO DEL PROCEDIMENTO Ing. Stefano Stanzani	Ministero delle Infrastrutture e dei Trasporti DIPARTIMENTO PER LE INFRASTRUTTURE, GLI AFFARI GENERALI ED IL PERSONALE DIREZIONE GENERALE PER LA VIGILANZA SULLE CONCESSIONARIE AUTOSTRADALI

IL PRESENTE DOCUMENTO NON POTRA' ESSERE COPIATO, RIPRODOTTO O ALTRIMENTI PUBBLICATO, IN TUTTO O IN PARTE, SENZA IL CONSENSO SCRITTO DELLA SOC. AUTOSTRADA PER L'ITALIA S.P.A.. SON UTILIZZI NON AUTORIZZATI SARA' PERSEGUITO A NORMA DI LEGGE.
THIS DOCUMENT MAY NOT BE COPIED, REPRODUCED OR PUBLISHED, EITHER IN PART OR IN ITS ENTIRETY, WITHOUT THE WRITTEN PERMISSION OF SOC. AUTOSTRADE PER L'ITALIA S.P.A.. UNAUTHORIZED USE WILL BE PROSECUTED BY LAW.

SCALA DI STAMPA: 1=1