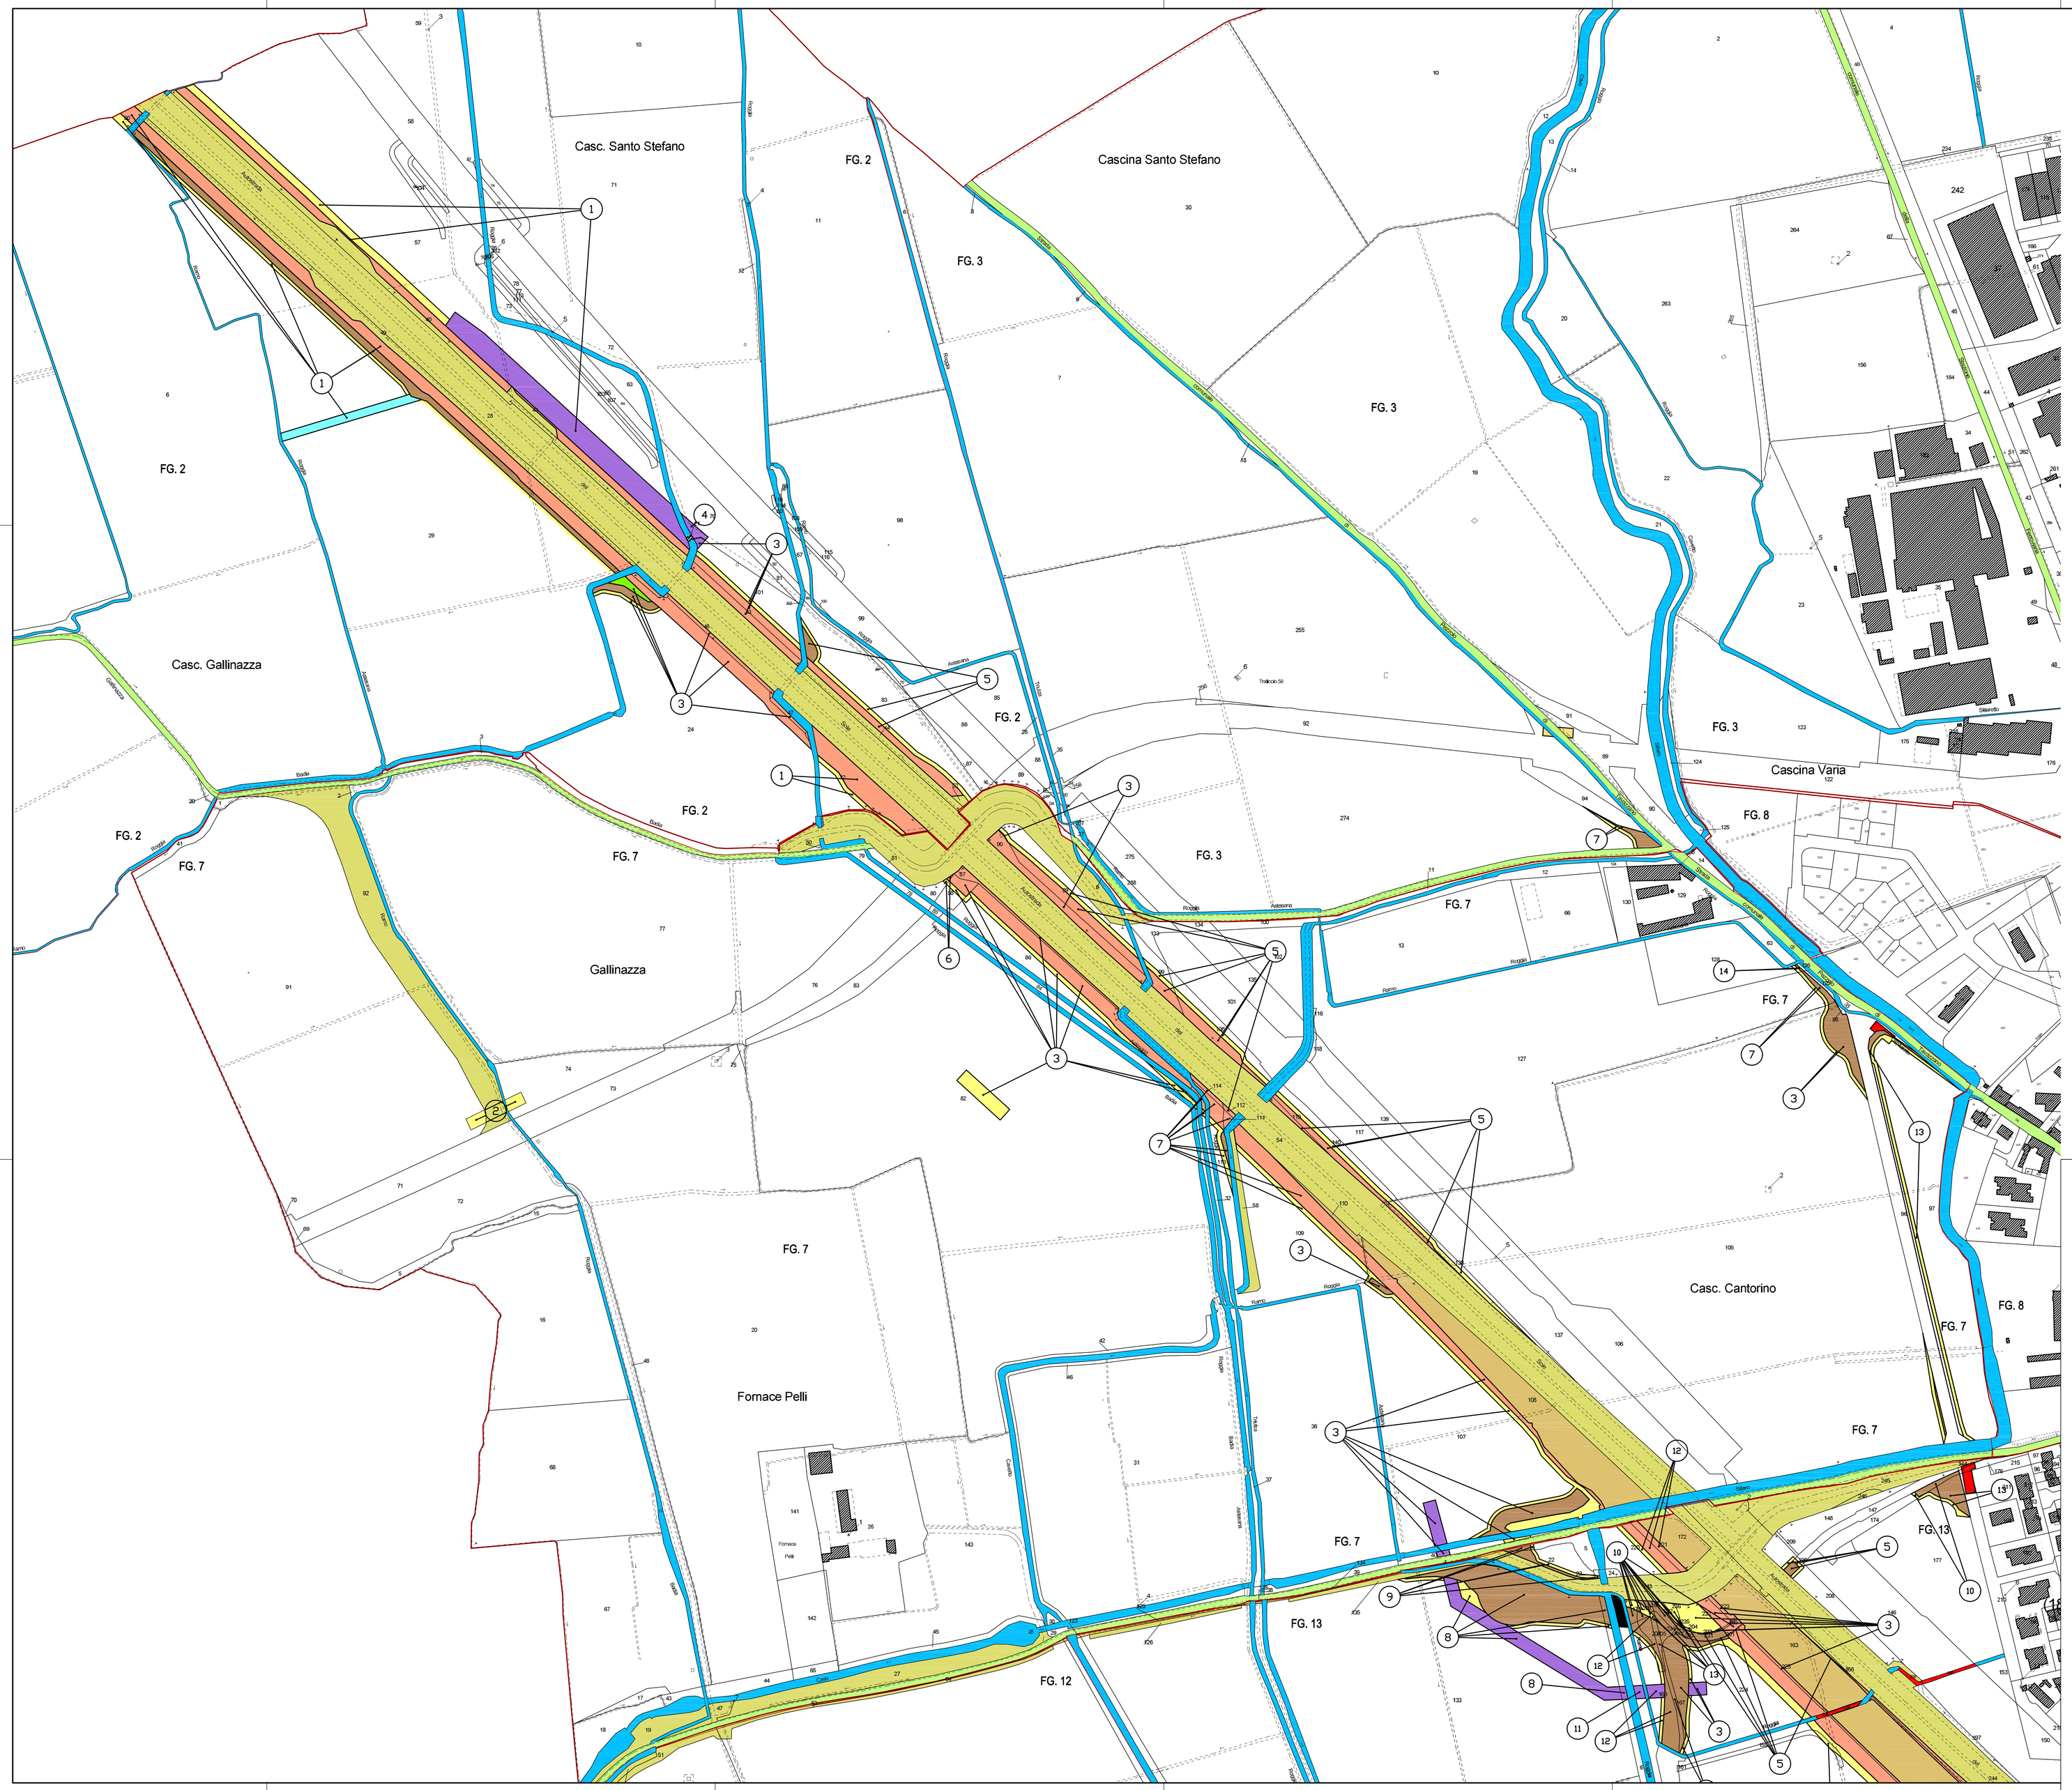

QUADRO DI UNIONE

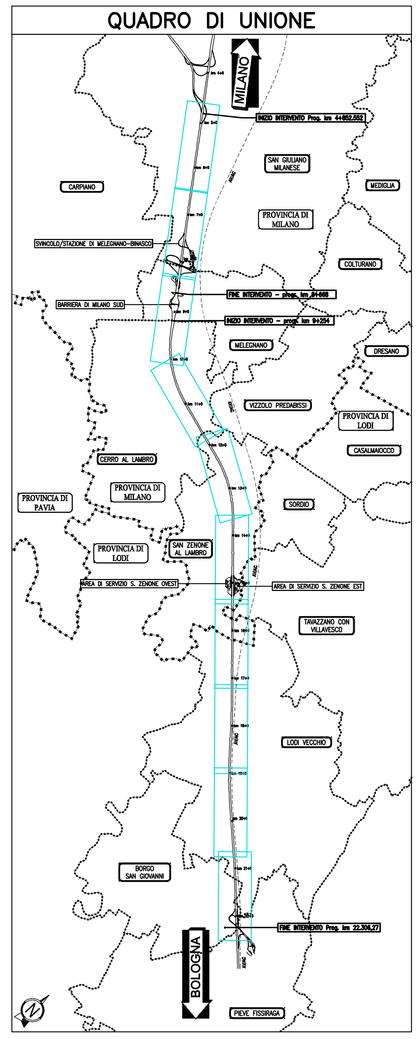

SIMBOLOGIE DI PIANO PARTICELLARE - DESCRIZIONE

ESISTENTE	STRADE CATASTALMENTE PUBBLICHE
	ACQUE CATASTALMENTE PUBBLICHE
OCCUPAZIONE ESISTENTE	SEDE AUTOSTRADA, PERTINENZE AUTOSTRADALI ECC..
	DEVIAZIAZIONE STRADE E FOSSI
	RELIQUATO
	MITIGAZIONE AMBIENTALE
	SERVITU' DI PASSO U.T./U.P., DI VIADOTTO, DI GALLERIA
	SERVITU' PER INTERFERENZE
	SERVITU' DI DRENAGGIO
	AREE DI PROPRIETA' TEEM
OCCUPAZIONE TEMPORANEA	OCCUPAZIONI TEMPORANEE
OCCUPAZIONE DEMANIALE	AREE DEMANIALI
	SEDE STRADA E AUTOSTRADA CON INTESTAZIONE CATASTALE A PRIVATI
	OCCUPAZIONI TEMPORANEE AREE DEMANIALI
	OCCUPAZIONI DEFINITIVE AREE DEMANIALI

autostrade per l'italia

AUTOSTRADA (A1) : MILANO – NAPOLI

AMPLIAMENTO ALLA QUARTA CORSIA
DEL TRATTO MILANO SUD (Tang. Ovest) – LODI

PROGETTO DEFINITIVO

SOMME A DISPOSIZIONE

ESPROPRI

PIANO PARTICELLARE DI ESPROPRIO TAV. 1/3

COMUNE DI LODI VECCHIO
(Provincia di LODI)

IL PROGETTISTA SPECIALISTICO	IL RESPONSABILE INTEGRAZIONE PRESTAZIONI SPECIALISTICHE	IL DIRETTORE TECNICO
P.I.E. Fabio Cerchiari Ord. Per. Ind. Ed. Como n.1167 RESPONSABILE ESPROPRI E CONVENZIONI	Ing. Francesco Di Noto Ord. Ingg. Milano N. 30472	Ing. Orlando Mazzo Ord. Ingg. Pavia N. 1496 PROGETTAZIONE NUOVE OPERE AUTOSTRADALI

| CODICE IDENTIFICATIVO | | |