



ANAS S.p.A.

DIREZIONE REGIONALE PER LA SICILIA

PA 12/09

CORRIDOIO PLURIMODALE TIRRENICO - NORD EUROPA
ITINERARIO AGRIGENTO - CALTANISSETTA - A19
S.S. N° 640 "DI PORTO EMPEDOCLE"

AMMODERNAMENTO E ADEGUAMENTO ALLA CAT. B DEL D.M. 5.11.2001
Dal km 44+000 allo svincolo con l'A19

Empedocle 2 s.c.p.a

CONTRAENTE GENERALE



DIRETTORE DEI LAVORI
Ing. CARLO DAMIANI
STRUTTURA OPERATIVA DI DIREZIONE LAVORI
ITALCONSULT

VERIFICA DI ATTUAZIONE EX art. 185 c.6 e 7 del D.lgs 163/2006 -
FASE 2

ALLEGATO 7G - Progetto del nuovo sito di deposito finale denominato
"Cava Sillitti" - Sezioni dello stato attuale e di progetto

Codice Unico Progetto (CUP) : F91B09000070001

6752-10

Codice Elaborato:

PA12_09 - VA 0 0 0 | V A 2 0 1 | V A 0 3 | Z | W | X | 0 1 1 | A

Scala:

F																				
E																				
D																				
C																				
B																				
A	Marzo 2018																			P. PAGLINI
REV.	DATA																			AUTORIZZATO

Responsabile del procedimento: Ing. ETTORE DE CESBRON DE LA GRENNELAIS

LEGENDA

- Stato attuale
- Stato di progetto

SEZIONE 6


Profilo ante opera

	500																	
DISTANZE PROGRESSIVE	0.7	1.9	3.2	4.4	5.6	6.8	8.0	9.2	10.4	11.6	12.8	14.0	15.2	16.4	17.6	18.8	19.9	21.0
DISTANZE PARZIALI	1	1.2	1.3	1.2	1.2	1.2	1.2	1.2	1.2	1.2	1.2	1.2	1.2	1.2	1.2	1.2	1.1	1.1
QUOTE	536	537	537	536	535	535	533	532	530	529	528	526	525	524	523	522	522	523

SEZIONE 6

Profilo di progetto

	500																	
DISTANZE PROGRESSIVE	0.7	1.9	3.2	4.4	5.6	6.8	8.0	9.2	10.4	11.6	12.8	14.0	15.2	16.4	17.6	18.8	19.9	21.0
DISTANZE PARZIALI	1	1.2	1.3	1.2	1.2	1.2	1.2	1.2	1.2	1.2	1.2	1.2	1.2	1.2	1.2	1.2	1.1	1.1
QUOTE	540	539	537	536	535	534	533	532	531	530	529	528	527	526	525	524	523	522

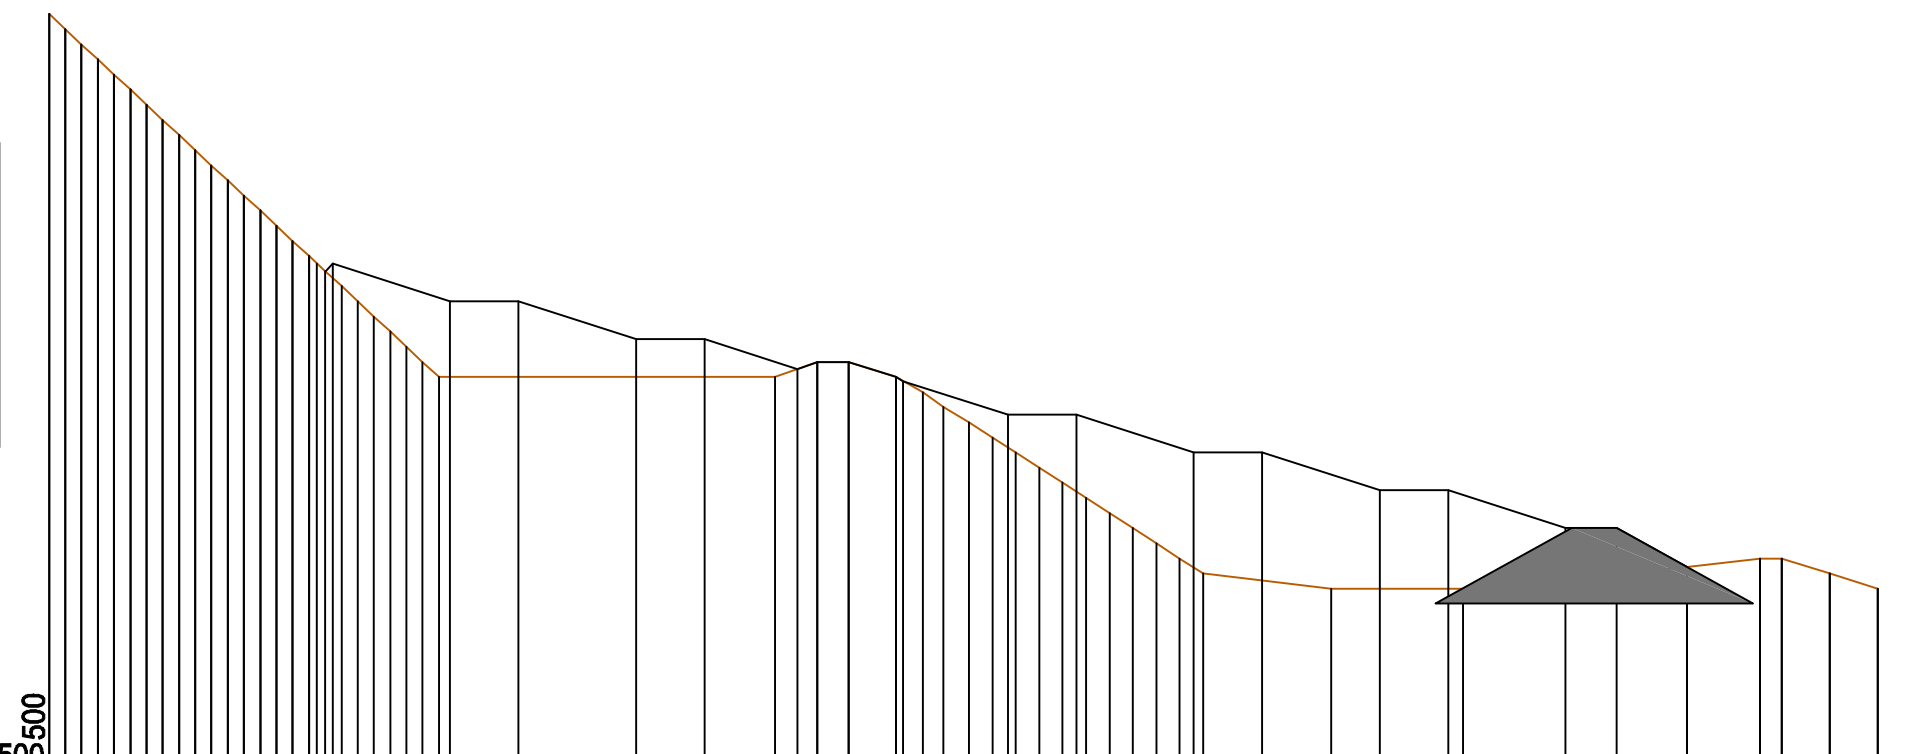


LEGENDA

— Stato attuale

— Stato di progetto

SEZIONE 21

Profilo ante opera

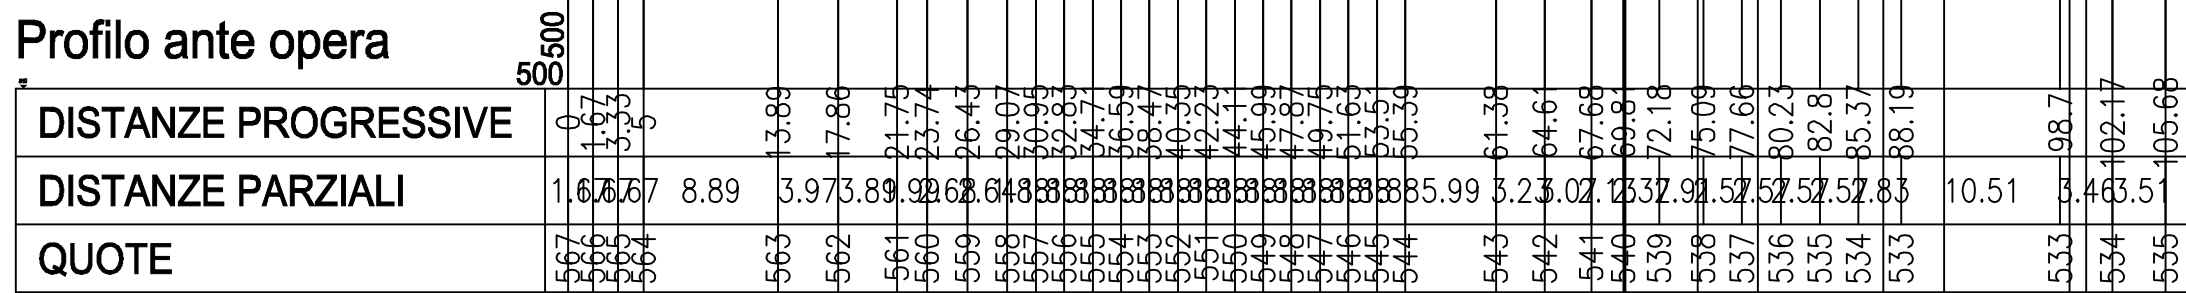

SEZIONE 21

Profilo di progetto

