



KEYPLAN

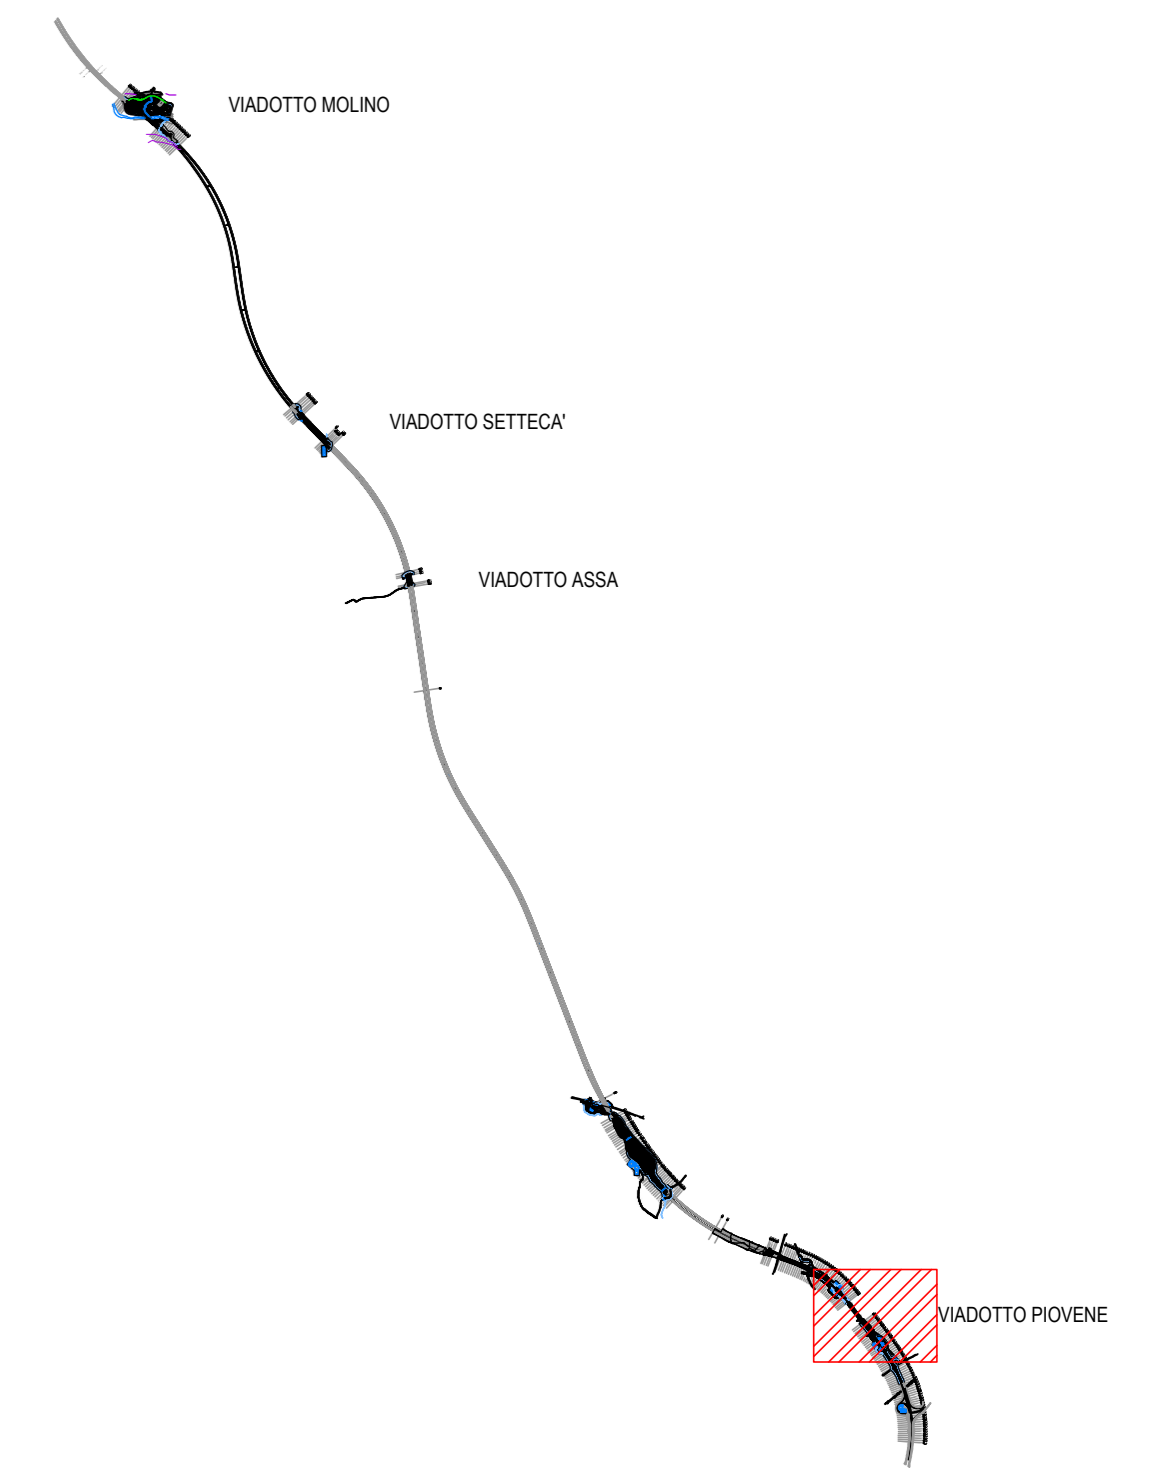

LEGENDA:

- Aree di esondazione con tempo di ritorno 200 anni - ante operam
- Aree di esondazione con tempo di ritorno 200 anni - post operam

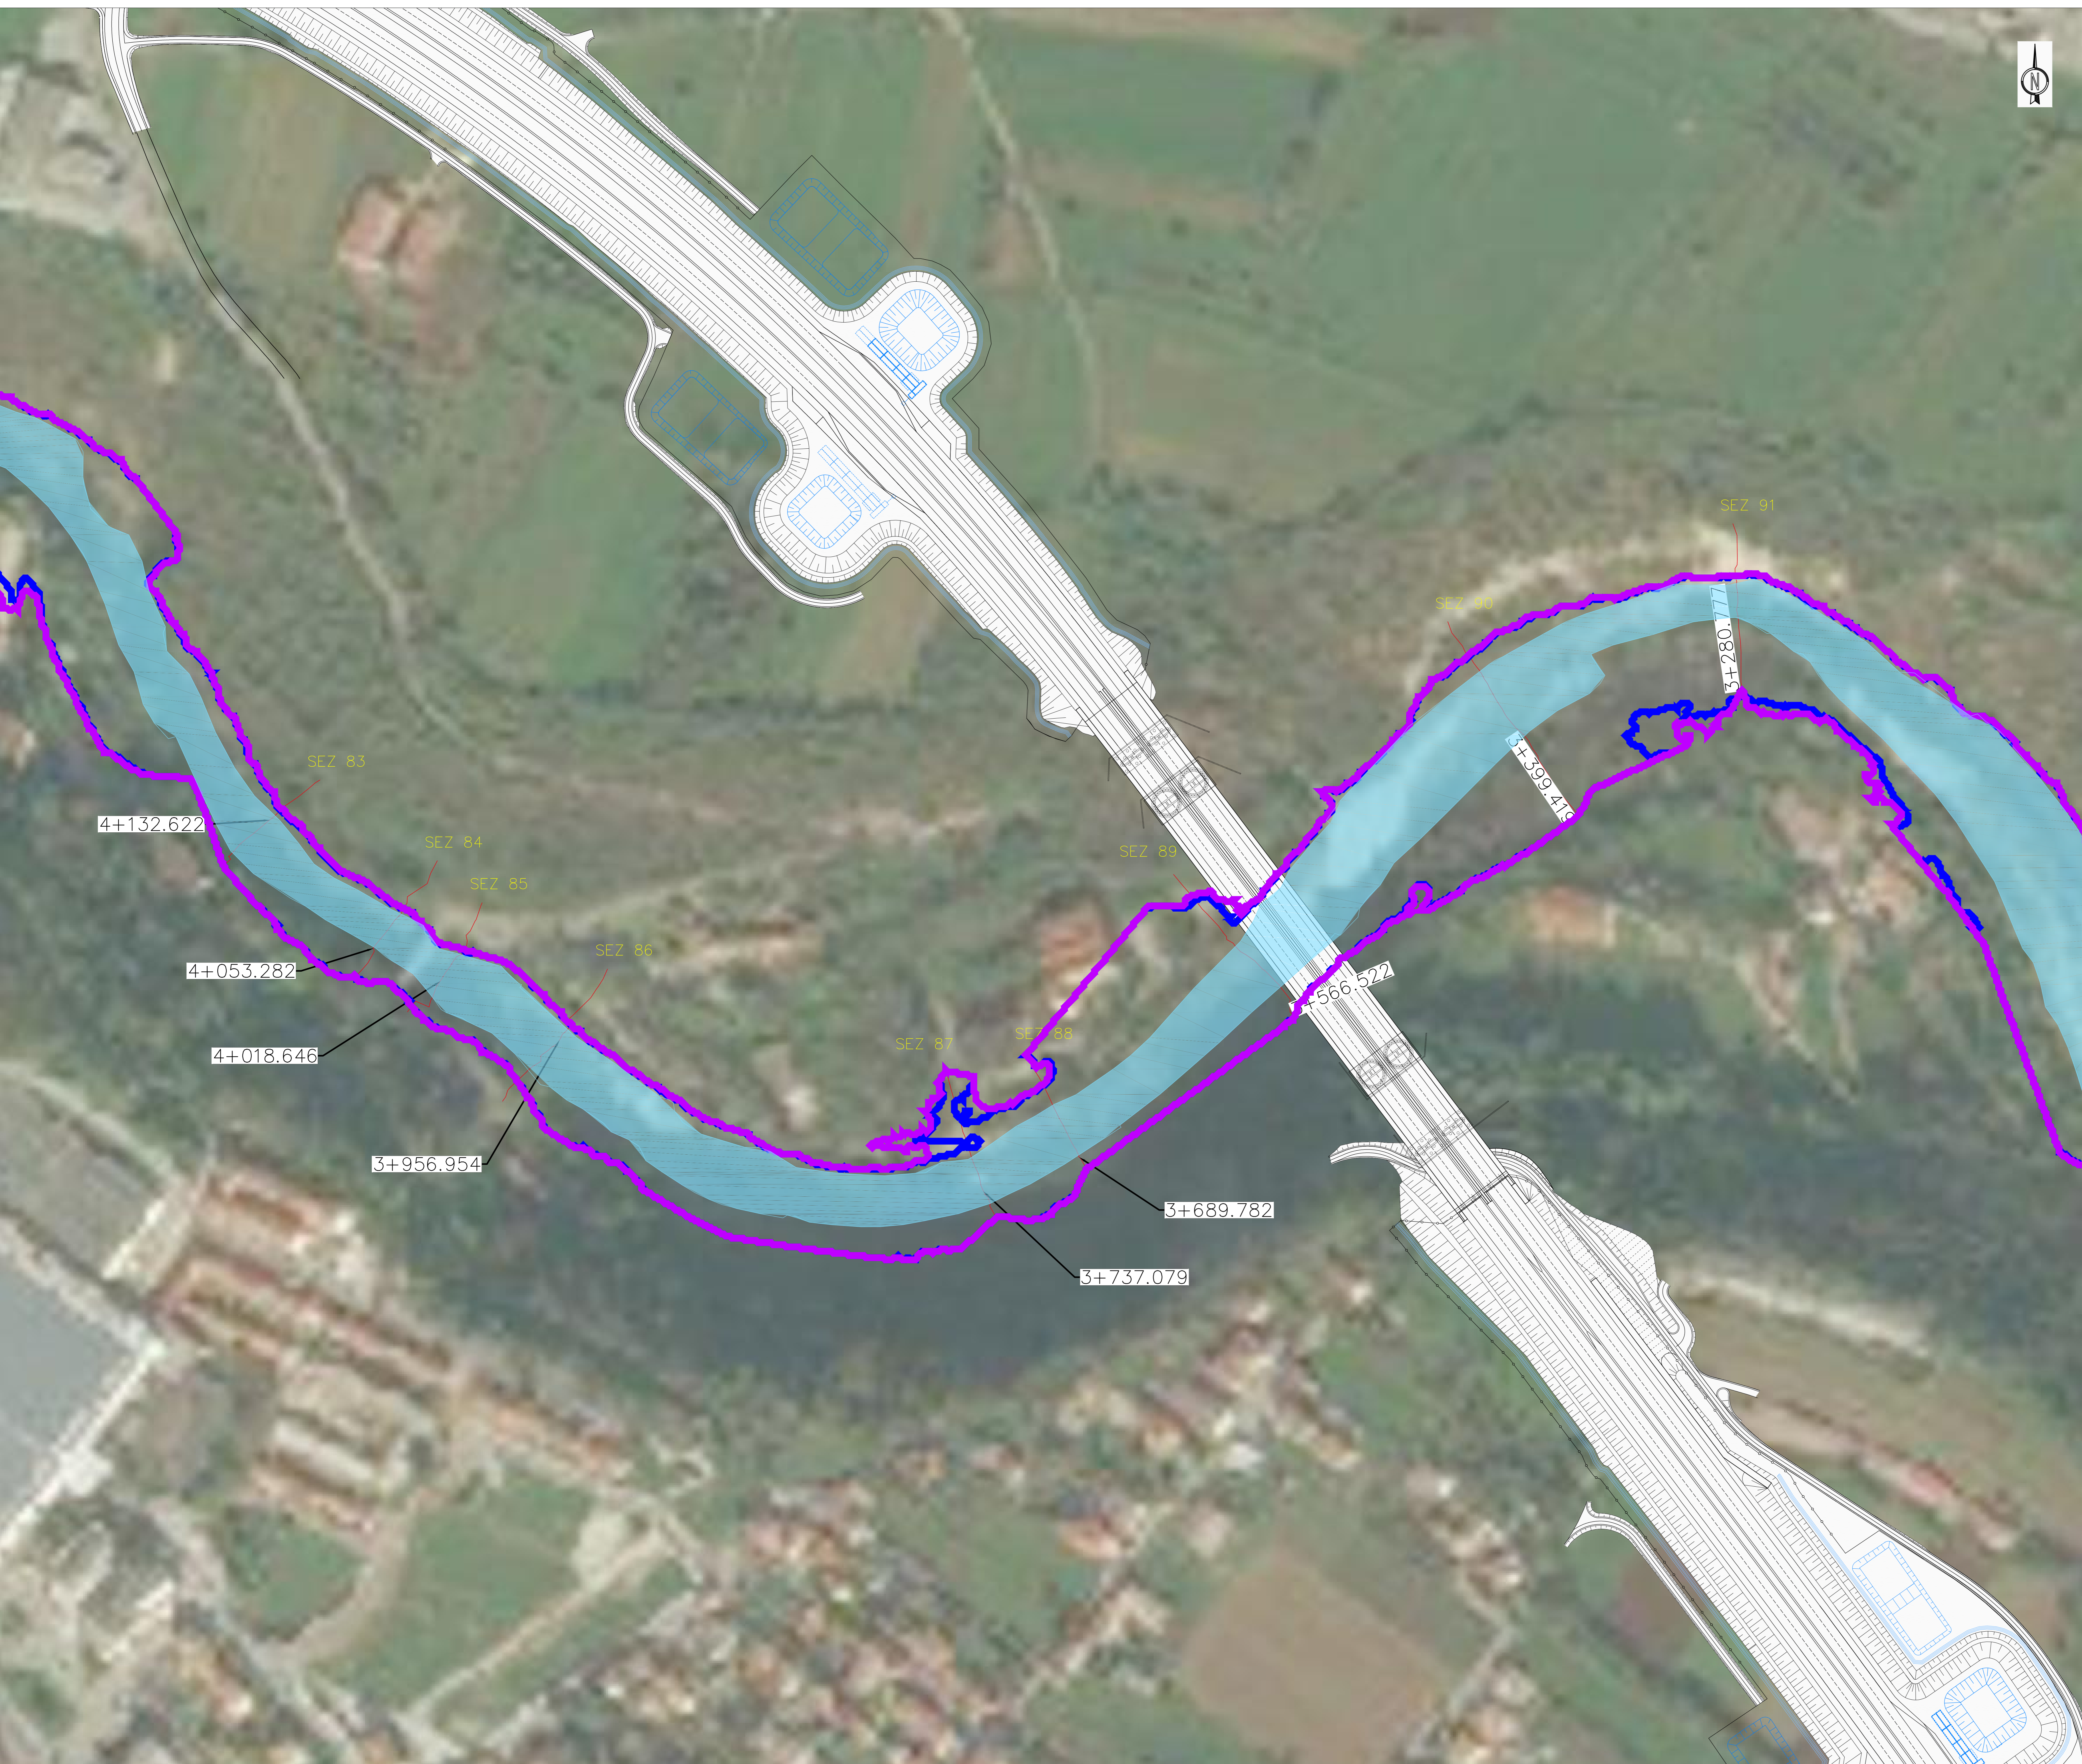

A4autostrada
Brescia Verona Vicenza Padova

RINA
Ricerca e Innovazione

AUTOSTRADA VALDASTICO
A31 NORD

1° LOTTO
Piovene Rocchette - Valle dell'Astico

PROGETTO DEFINITIVO

CIP: 6289 2006 6005
WBS: 85AUNLI
COMMESSA: J16L1

COMMITTENTE
A4autostrada

FUNZIONE PROGETTO VALDASTICO
CAPO COMMESSA PER LA PROGETTAZIONE
Dot. Ing. Pier Mauro Mosci

PRESTATORE DI SERVIZI:
CONSORZIO RAETIA
RAPPRESENTANTE: Dott. Ing. Alberto Scotti

PROGETTAZIONE:
RESPONSABILE PER LA PROGETTAZIONE TRACCE E OPERE PER STRUTTURE TRAVEE E PAVIMENTAZIONE
Dott. Ing. Sergio Lazzarini

ELABORATO: DOCUMENTAZIONE INTEGRATIVA PREDISPOSTA DURANTE LE PROCEDURE APPROVATIVE
Integrazioni richieste dal DIAO
Planimetria fasce di esondazione Viadotto Piovene

Programma: **21 04 01 003 01**

Rev.	Data	Descrizione	Redazione	Controllo	Approvazione	Scala:
01		PRIMA EMISSIONE	GRESTA	MORGHE	SPOSITI	1:2000
02		INTEGRATIVE OPERAZIONI	GRESTA	MORGHE	SPOSITI	