



KEYPLAN

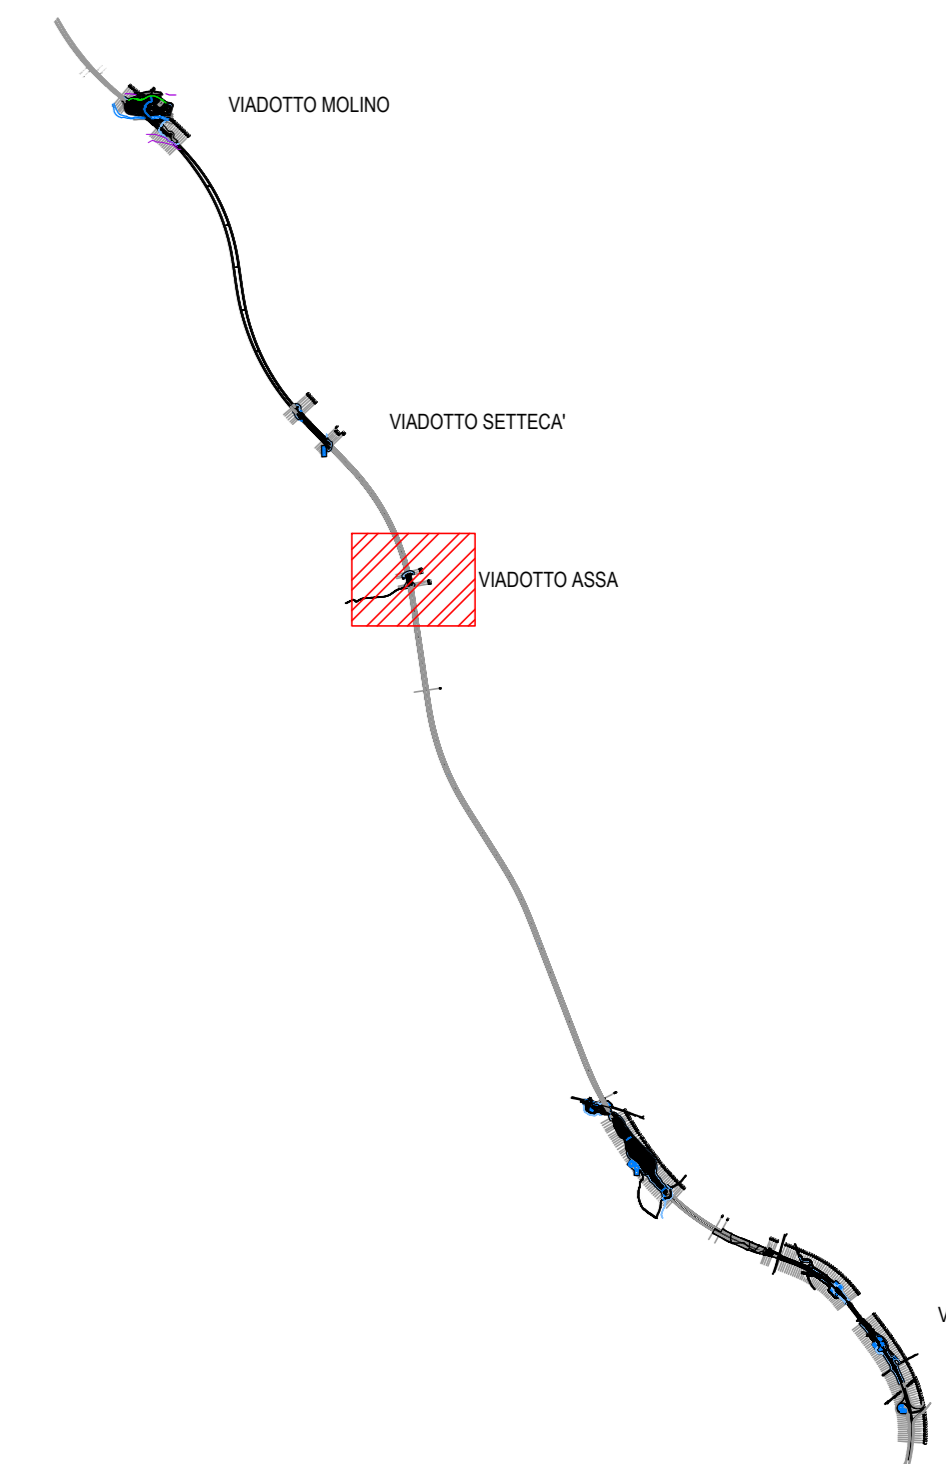

LEGENDA:

- Aree di esondazione con tempo di ritorno 200 anni - ante operam
- Aree di esondazione con tempo di ritorno 200 anni - post operam

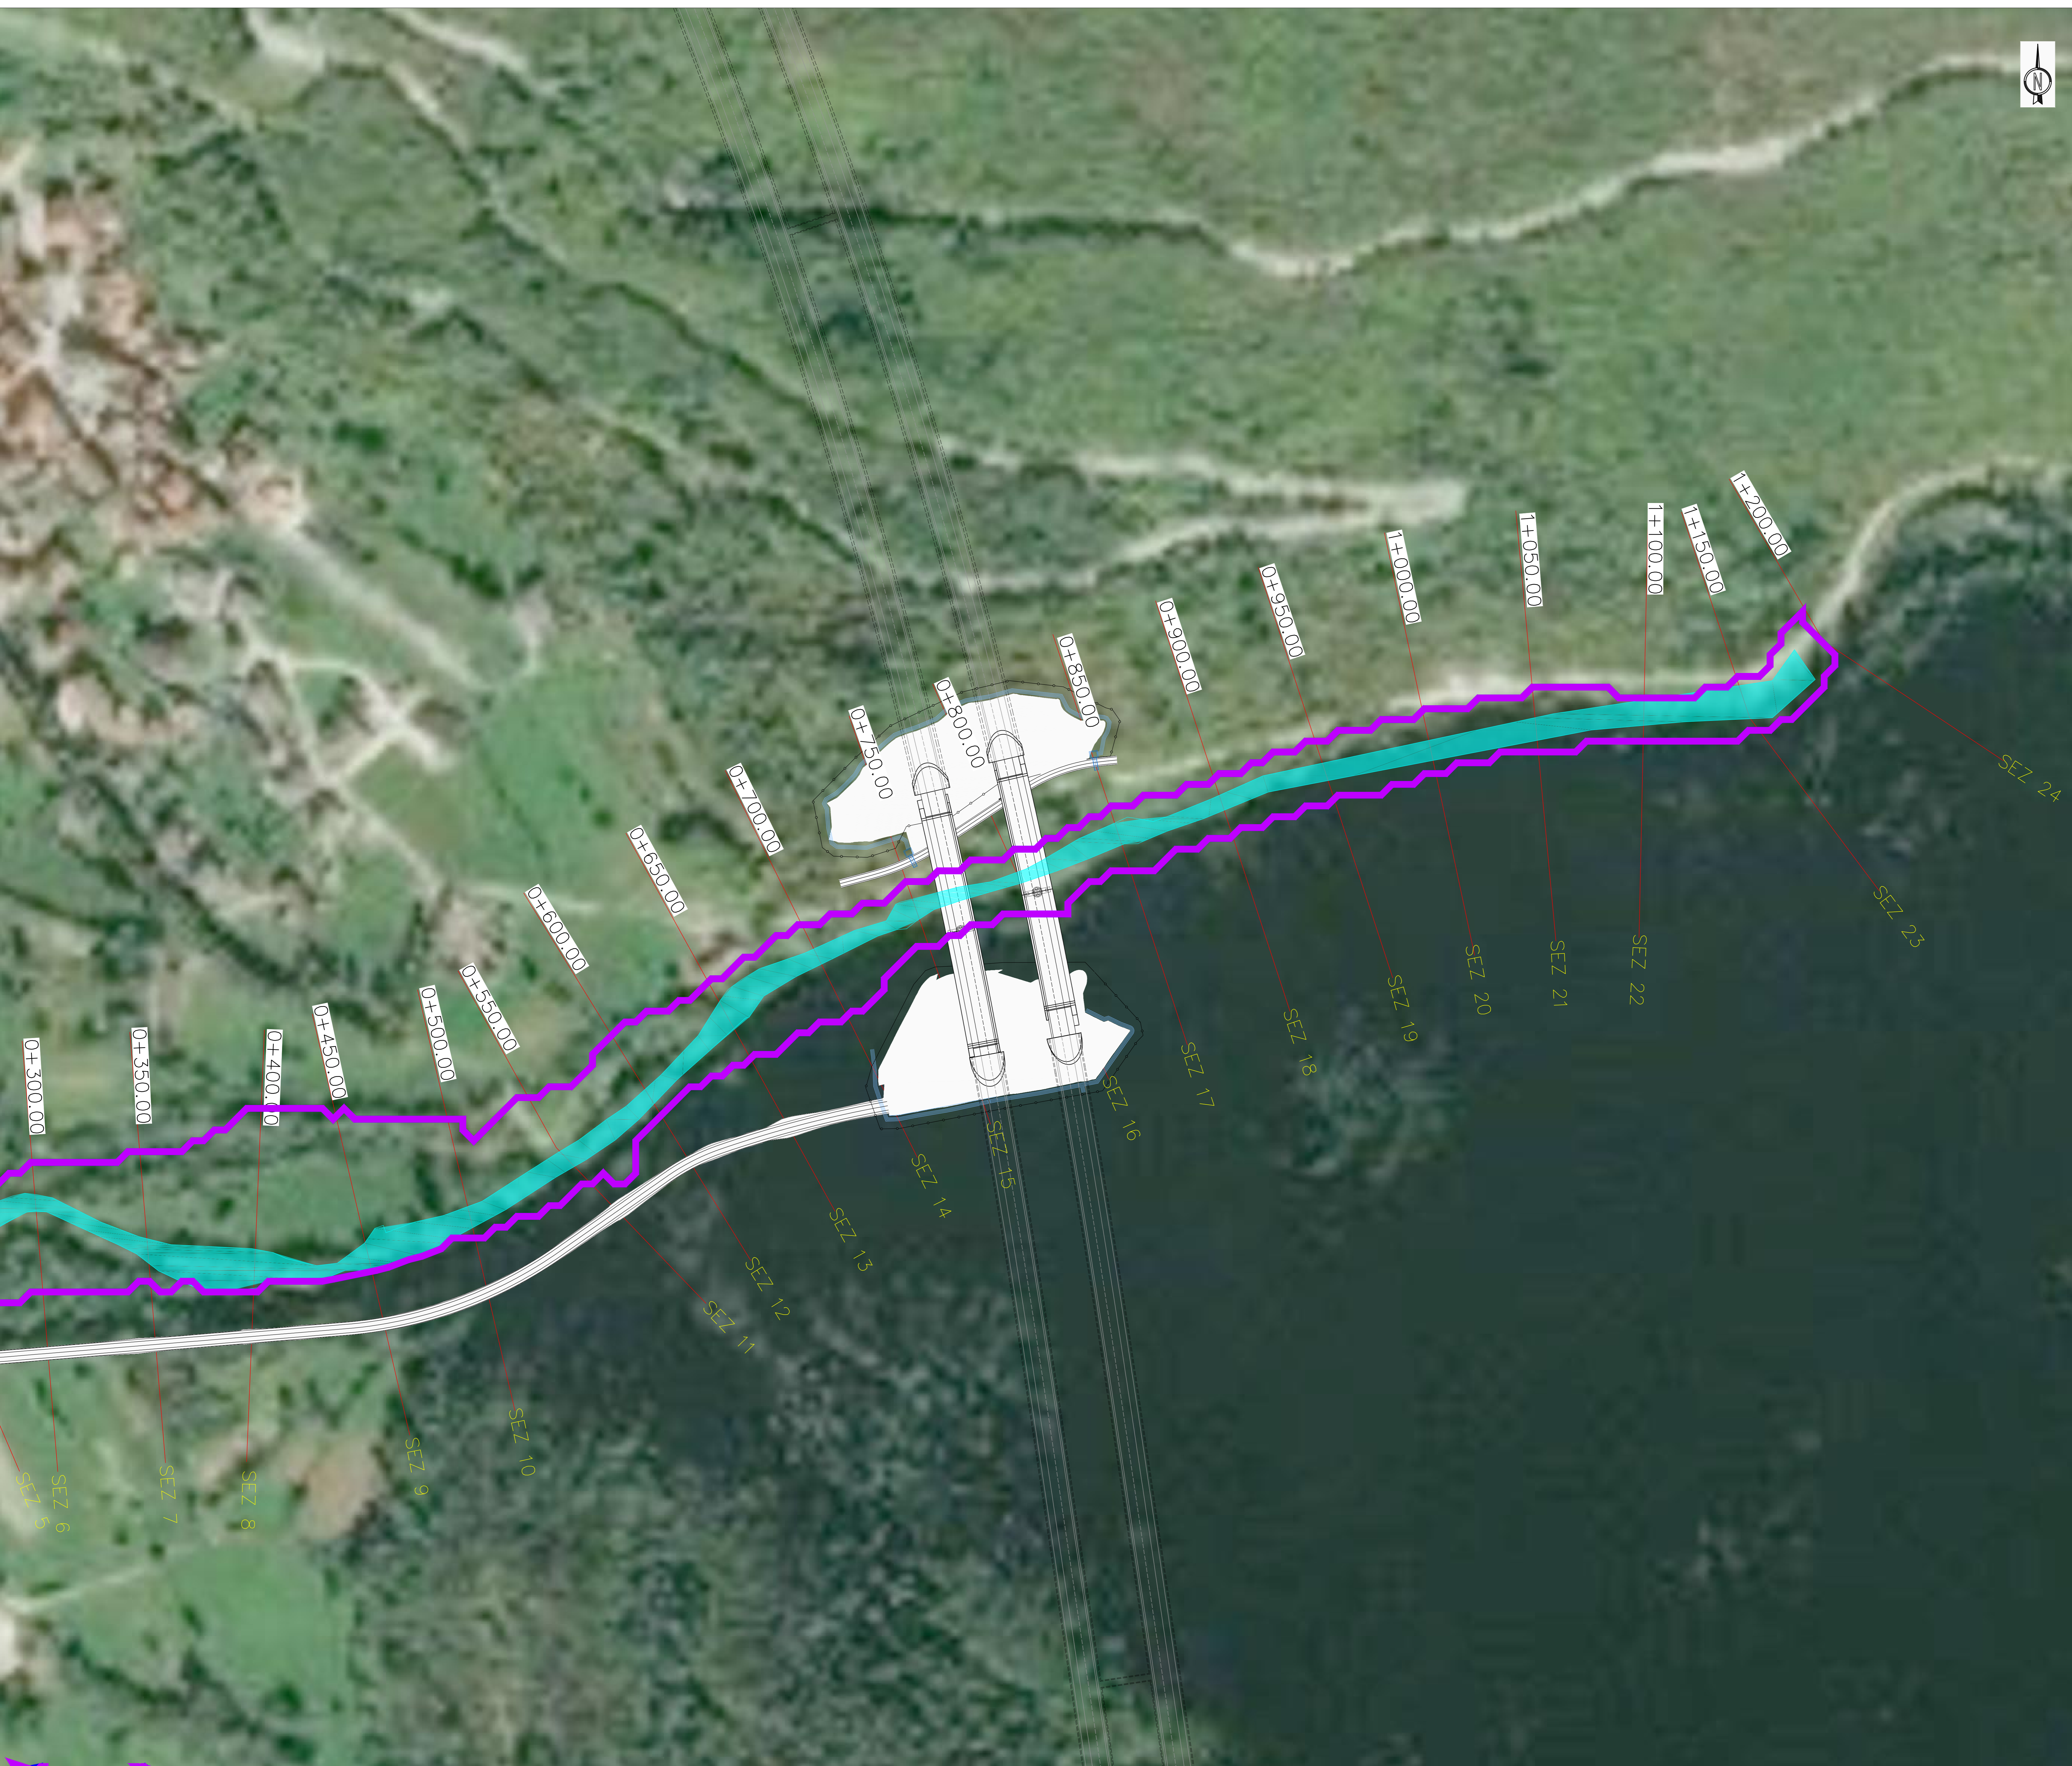

A4autostrada
Brescia Verona Vicenza Padova

RINA
Ricerca e Innovazione
SISTEMI INTEGRATI
SISTEMI INTEGRATI

AUTOSTRADA VALDASTICO A31 NORD

1° LOTTO Piovene Rocchette - Valle dell'Astico

PROGETTO DEFINITIVO

COMMITTENTE: **A4autostrada**

PRESTATORE DI SERVIZI:
CONSORZIO RAETIA

ELABORATO: DOCUMENTAZIONE INTEGRATIVA PREDISPOSTA DURANTE LE PROCEDURE APPROVATIVE
Integrazioni richieste dal DIAO
Planimetria fasce di esondazione Viadotto Assa

Funzione Progetto Valdastico

CAPO COMMESSA PER LA PROGETTAZIONE
Dott. Ing. Pier Mauro Moschi

PROGETTAZIONE:
Dott. Ing. Sergio Lupatresi

CIP: 62891 30006 60005

WBS: 0534UNLI

COMMESSA: J16L1

SCALA: 1:2000

Nome File: J16L1_21_04_01_003_0204_OPD_A1

Rev: 01

Nome: J16L1_21_04_01_003_0204_OPD_A1

Rev.	Data	Descrizione	Relazione	Controllo	Approvazione	SCALA:
01		PRIMA EMISSIONE	GRETTA	ALBORGHE	GIROGATTI	1:2000
02		INTEGRAZIONE PER LA VERIFICA	GRETTA	ALBORGHE	GIROGATTI	1:2000

IL PRESENTI DOCUMENTI SONO STATI ELABORATI E APPROVATI IN TUTTO IL LORO CONTENUTO DALLA SOCIETA' A4AUTOSTRADA S.p.A. CON LA COLLABORAZIONE DEI PROPRI SOCI E DEI PROPRI COLLABORATORI. LA SOCIETA' A4AUTOSTRADA S.p.A. NON E' RESPONSABILE DELLA VERIDICITA' E DELLA ACCURATEZZA DEI DATI E DEI CONTENUTI DEI DOCUMENTI ELABORATI E APPROVATI IN TUTTO IL LORO CONTENUTO DALLA SOCIETA' A4AUTOSTRADA S.p.A. CON LA COLLABORAZIONE DEI PROPRI SOCI E DEI PROPRI COLLABORATORI.